

LOCAÇÃO PREMOLDADOS - SUPERESTRUTURA

SEM ESCALA

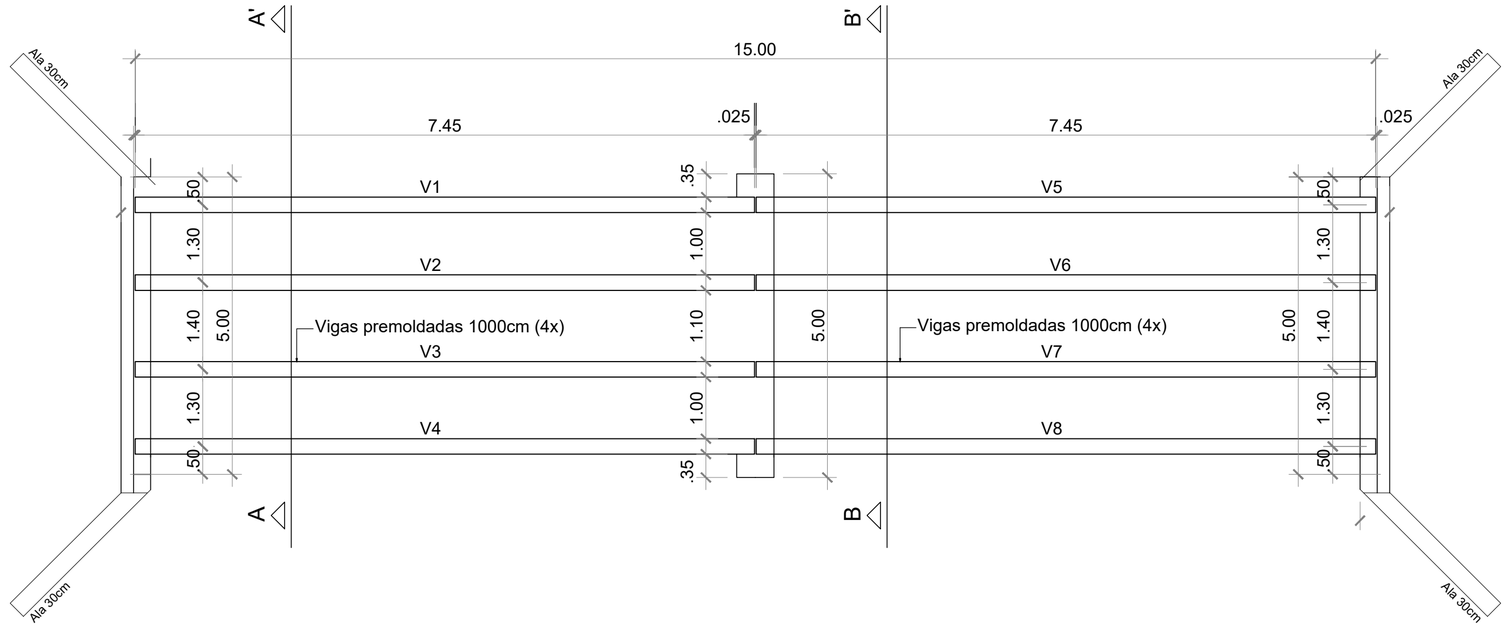

PLANTA DE LOCAÇÃO DAS ESTACAS

SEM ESCALA

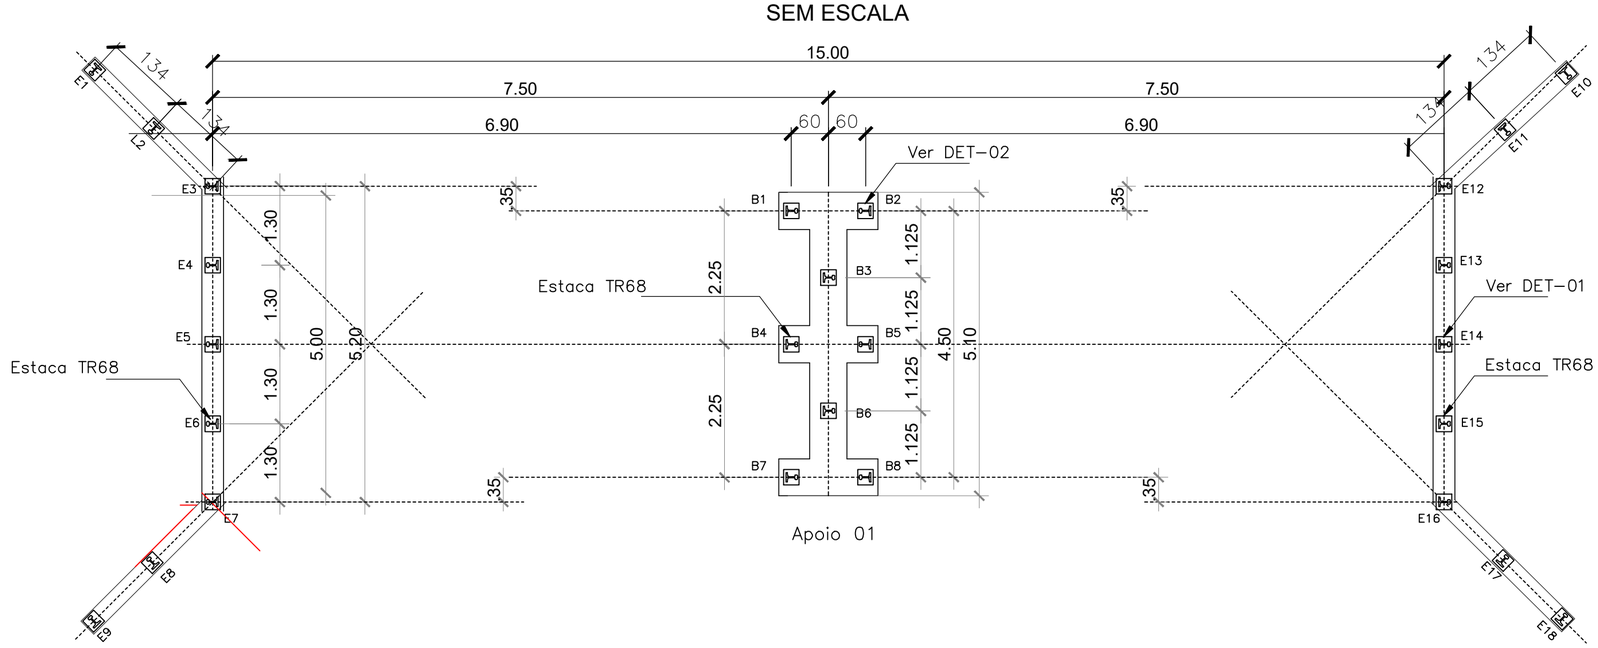

Projeto:	**CONSTRUÇÃO DE PONTE DE CONCRETO ARMADO 5,00X15,00 M**
Endereço:	**VICINAL 150 SUL**
Proprietário:	PREFEITURA MUNICIPAL DE URUARA-PA CNPJ:34.593.541/0001-92
Responsável Técnico:	José Wellington Mourao Veras:16950739249 Assinado de forma digital por José Wellington Mourao Veras:16950739249 JOSÉ WELLINGTON MOURÃO VERAS 9177D/CREAPA
Observações:	Conferir medidas in-loco
Desenhista:	José Wellington
Escala:	Indicada
Data:	**27/10/2026**
folha:	PONTE **01/08**

FORMATO A2 TÉCNICO – ABNT NBR 16752: 2020
Dimensões: 420x594 mm