

PERFIL LONGITUDINAL

SEM ESCALA

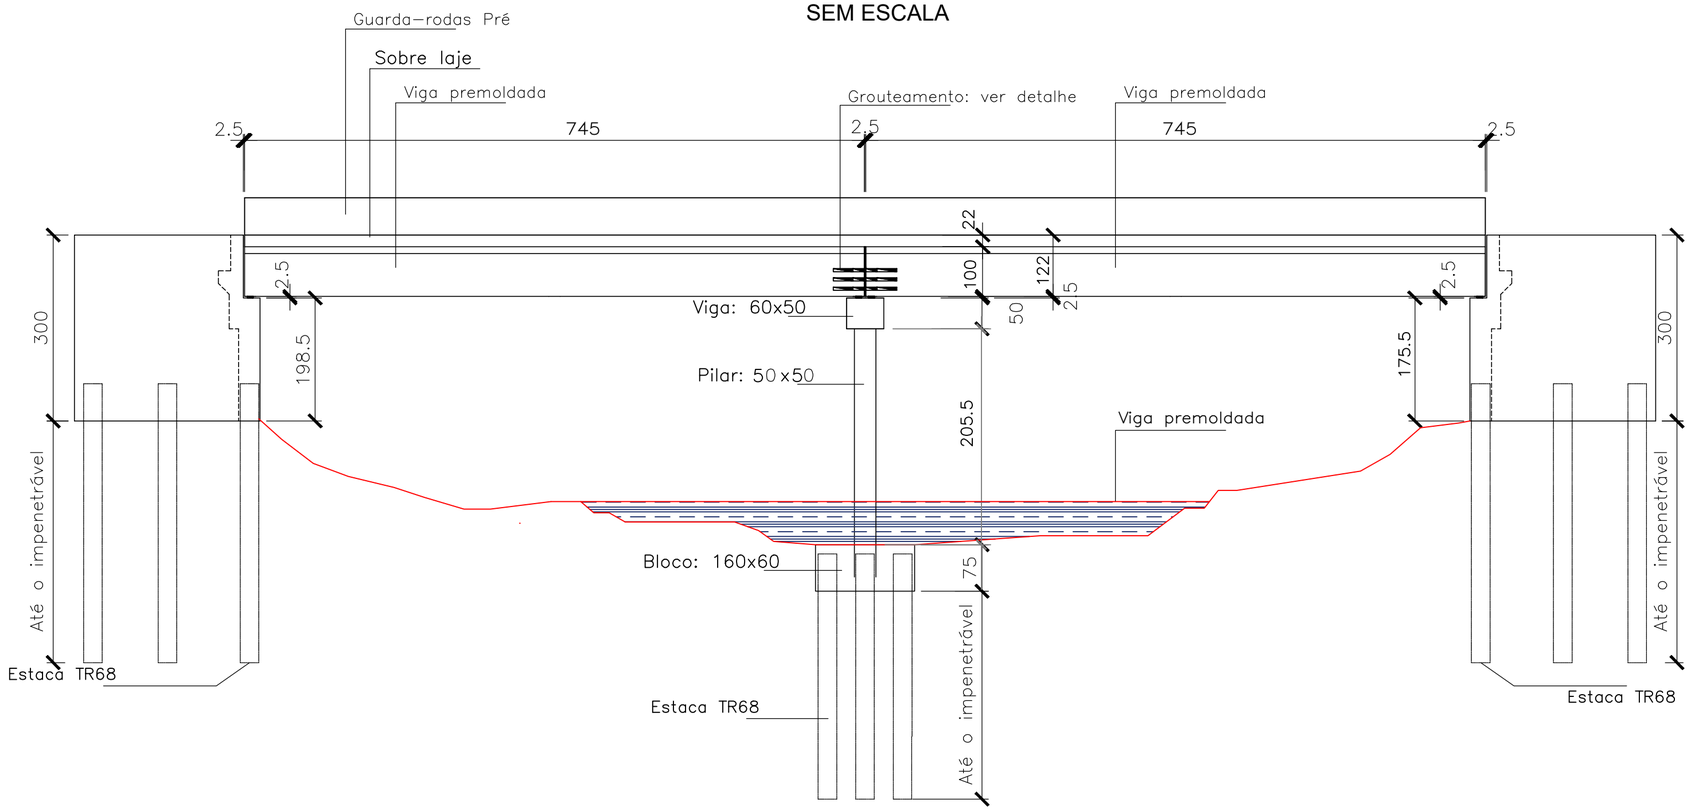


BLOCOS DOS APOIOS INTERMEDIÁRIOS (x1)

SEM ESCALA

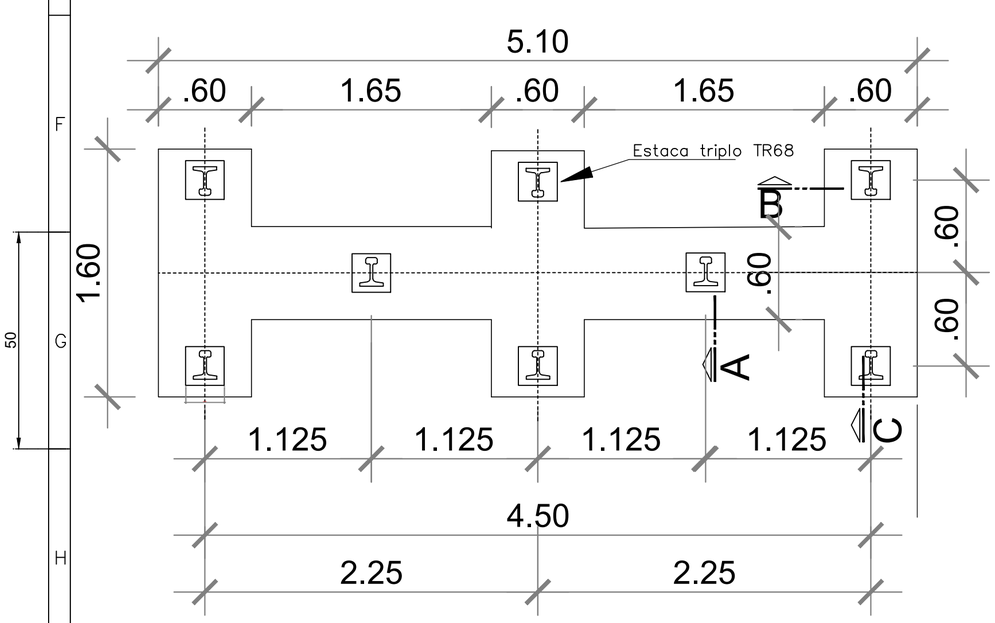

PILARES DOS APOIOS INTERMEDIÁRIOS (x1)

SEM ESCALA

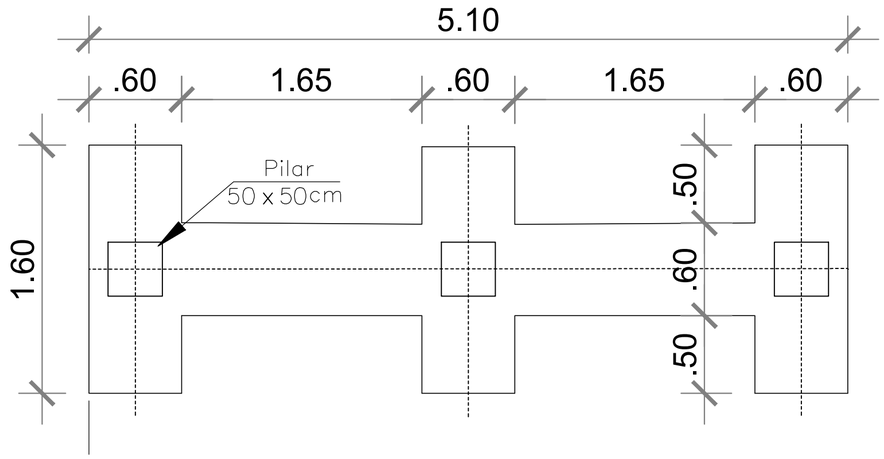

Projeto:
CONSTRUÇÃO DE PONTE DE CONCRETO ARMADO 5,00X15,00 M

Endereço:
VICINAL 150 SUL

Proprietário:
PREFEITURA MUNICIPAL DE URUARA-PA
CNPJ:34.593.541/0001-92

Responsável Técnico:
Jose Wellington Mourao Veras:16950739249
Assinado de forma digital por Jose Wellington Mourao Veras:16950739249
JOSÉ WELLINGTON MOURÃO VERAS
9177/D,CREA/PA

Observações: Conferir medidas in-loco

Desenhista: José Wellington

Escala: Indicada

Data: 27/10/2026

folha: PONTE **04/08**

FORMATO A2 TÉCNICO – ABNT NBR 16752:2020
Dimensões: 420x594 mm