

SEÇÃO CORTINA

SEM ESCALA

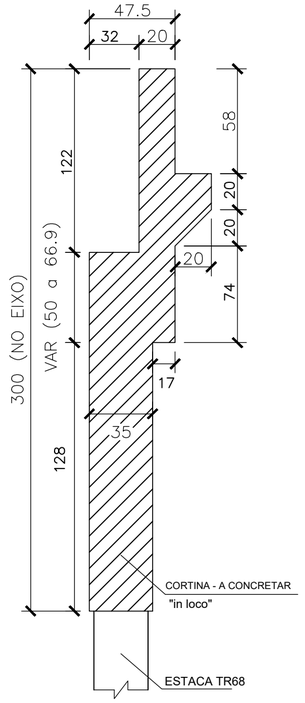


ARMAÇÃO DA ALA (x4)

Sem Escala

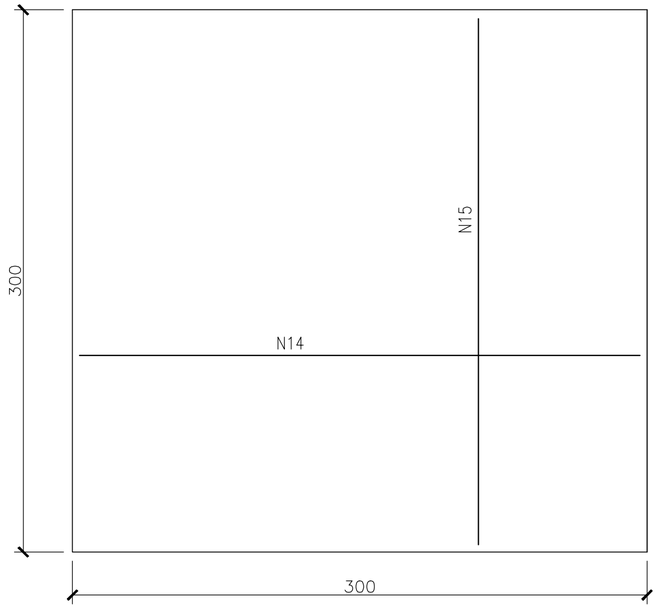


CORTE

Sem Escala

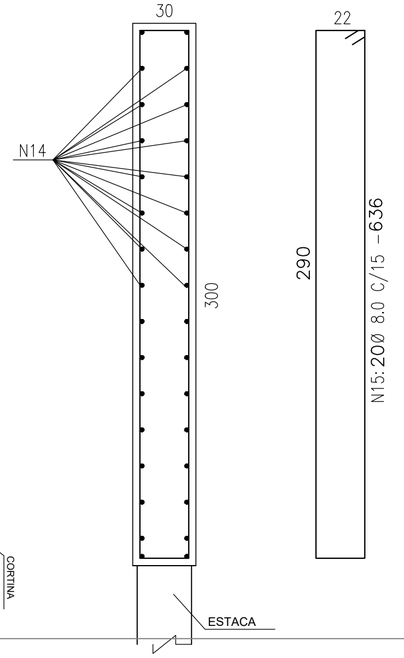


GUARDA RODA "In Loco" (2x)

SEM ESCALA

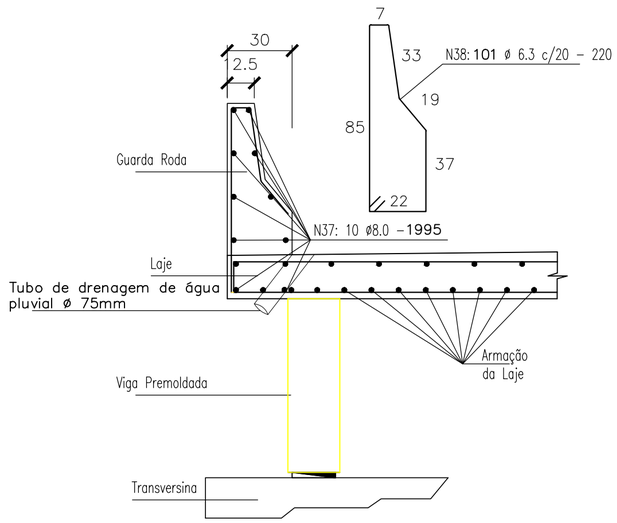


PLANTA (x4)

Sem Escala

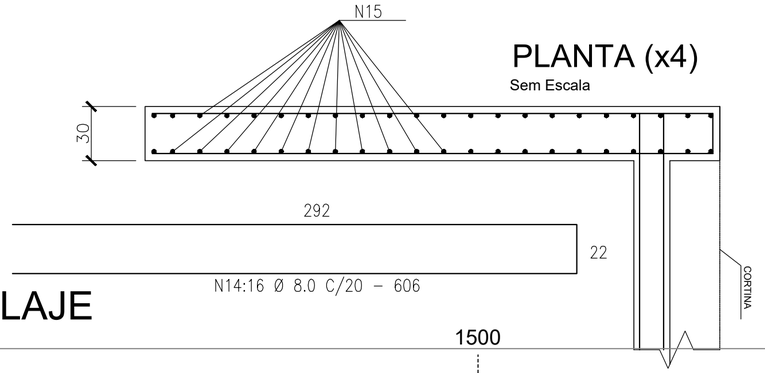

ARMAÇÃO DA LAJE

SEM ESCALA

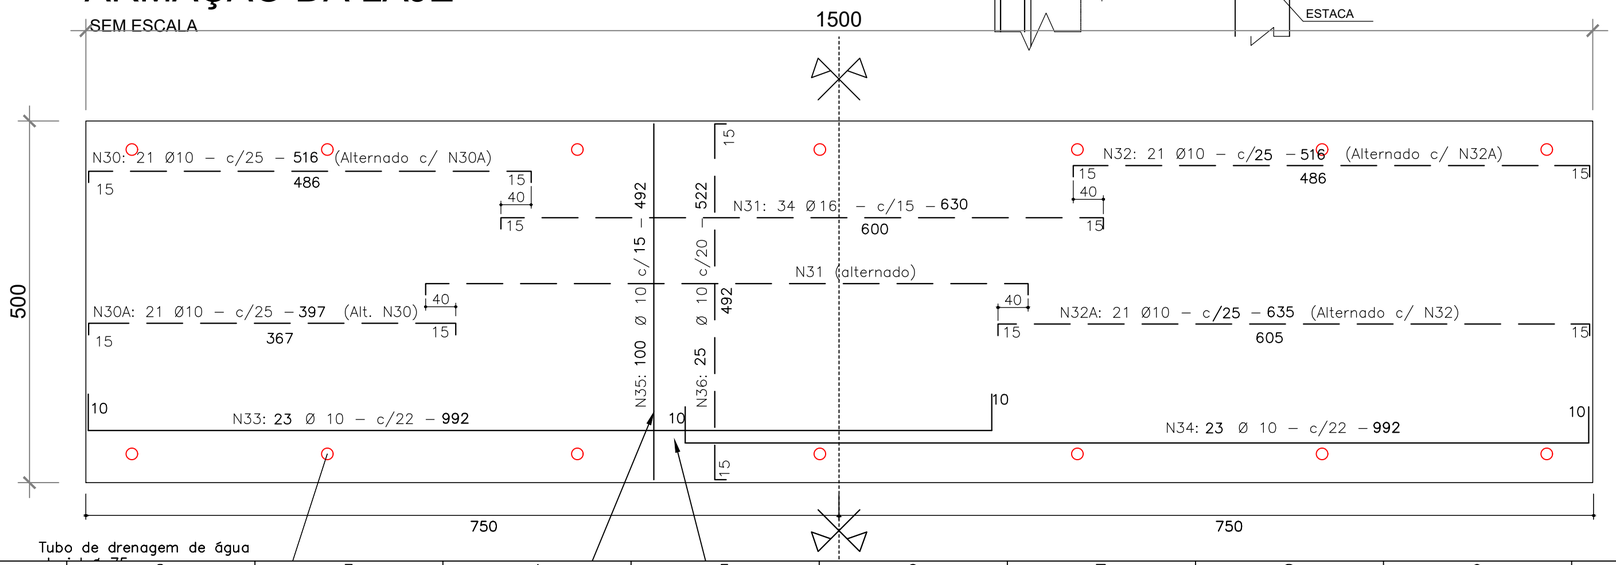

Projeto:
CONSTRUÇÃO DE PONTE DE CONCRETO ARMADO 5,00X15,00 M

Endereço:
VICINAL 150 SUL

Proprietário:
PREFEITURA MUNICIPAL DE URUARA-PA
CNPJ:34.593.541/0001-92

Responsável Técnico:
José Wellington Mourão Veras:16950739249
Assinado de forma digital por Jose Wellington Mourao Veras:16950739249
JOSÉ WELLINGTON MOURÃO VERAS
91770/D/CREAPA

Observações: Conferir medidas in-loco

Desenhista: José Wellington

Escala: Indicada

Data: 27/10/2026

folha: PONTE **06/08**

FORMATO A2 TÉCNICO – ABNT NBR 16752: 2020
Dimensões: 420x594 mm