

LOCAÇÃO PREMOLDADOS - SUPERESTRUTURA

SEM ESCALA

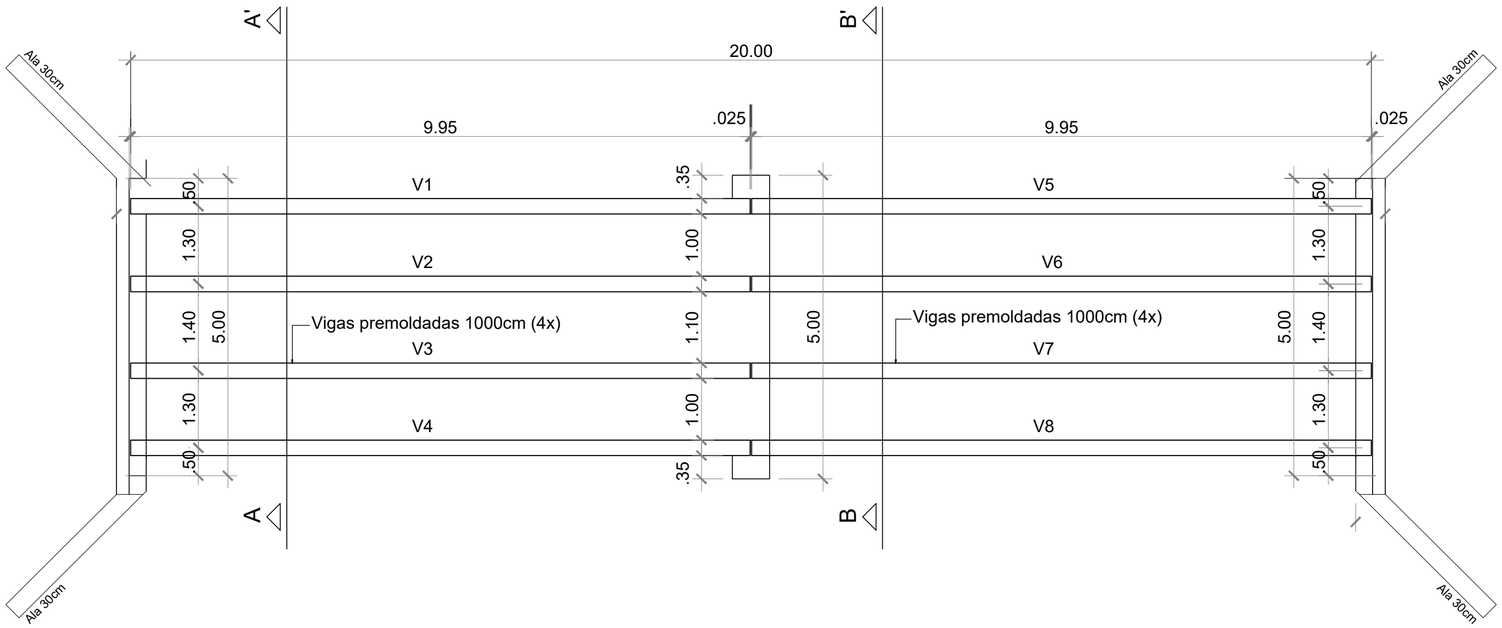

PLANTA DE LOCAÇÃO DAS ESTACAS

SEM ESCALA

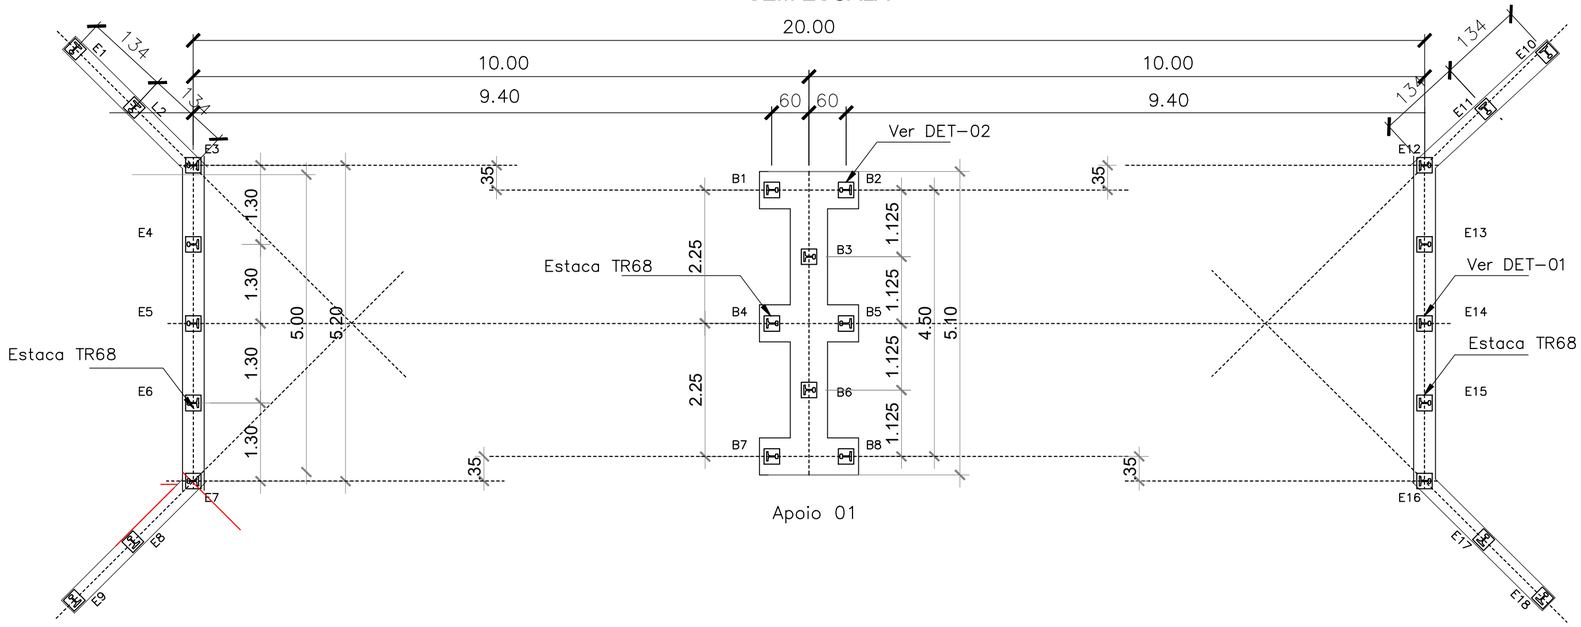

50

Projeto: **CONSTRUÇÃO DE PONTE DE CONCRETO ARMADO 5,00X20,00 M**	
Endereço: **VICINAL 180 SUL**	
Proprietário: PREFEITURA MUNICIPAL DE URUARA-PA CNPJ:34.593.541/0001-92	
Responsável Técnico: ~~Jose Wellington Mourao~~ Veras:16950739249 — Assinado de forma digital por Jose Wellington Mourao Veras:16950739249 — JOSÉ WELLINGTON MOURÃO VERAS 9177D/CREAPA	
Observações: Conferir medidas in-loco	Data: 27/10/2026
Desenhista: José Wellington — Escala: Indicada	folha: PONTE 01/08

FORMATO A2 TÉCNICO – ABNT NBR 16752: 2020
Dimensões: 420x594 mm