

PERFIL LONGITUDINAL

SEM ESCALA

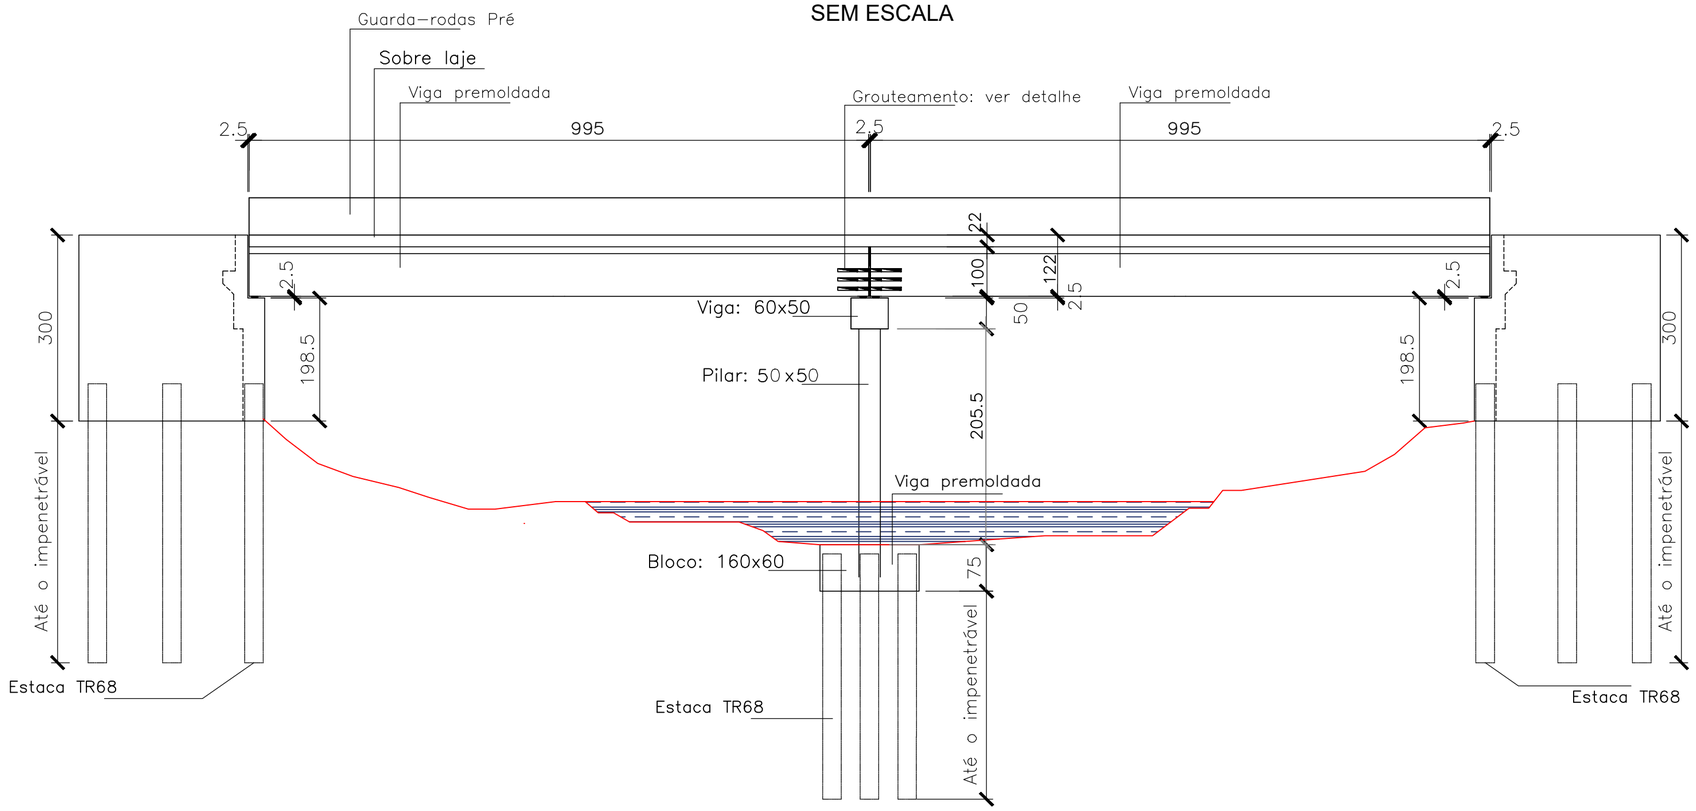


BLOCOS DOS APOIOS INTERMEDIÁRIOS (x1)

SEM ESCALA

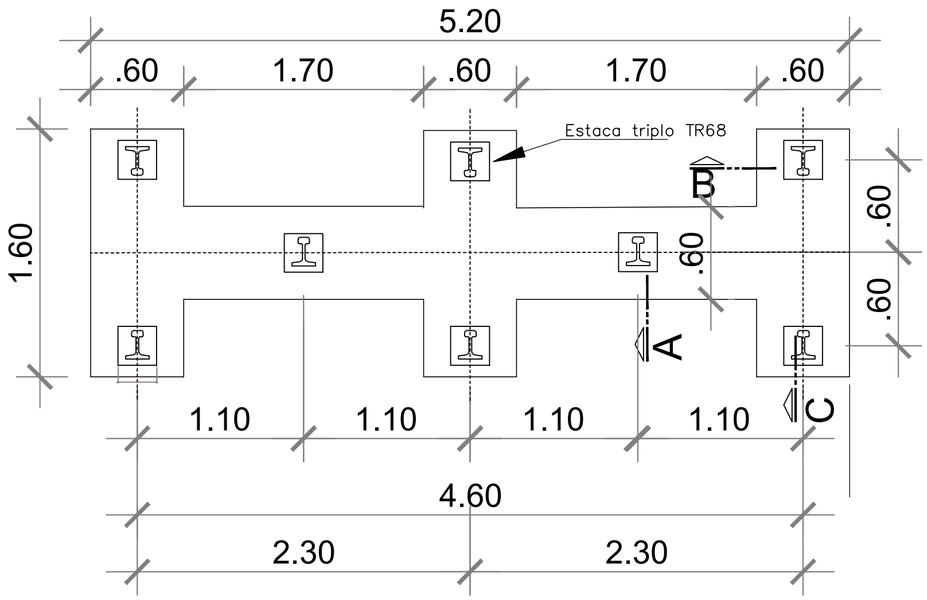

PILARES DOS APOIOS INTERMEDIÁRIOS (x1)

SEM ESCALA

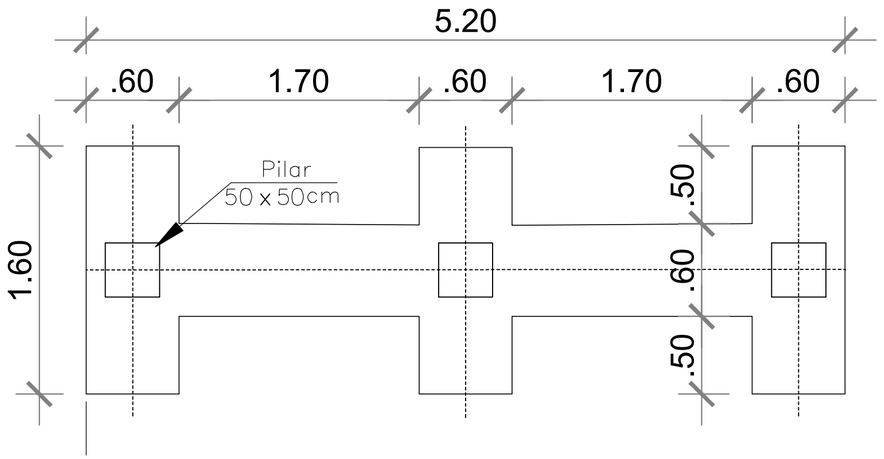

Projeto:	**CONSTRUÇÃO DE PONTE DE CONCRETO ARMADO 5,00X20,00 M**
Endereço:	**VICINAL 180 SUL**
Proprietário:	PREFEITURA MUNICIPAL DE URUARA-PA CNPJ:34.593.541/0001-92
Responsável Técnico:	Jose Wellington Mourao Veras:16950739249 — Assinado de forma digital por Jose Wellington Mourao Veras:16950739249 — JOSÉ WELLINGTON MOURÃO VERAS 91770/DICREA/PA
Observações: Conferir medidas in-loco	
Desenhista: José Wellington	Escala: Indicada
Data:	27/10/2026
Folha: PONTE	**04/08**

FORMATO A2 TÉCNICO – ABNT NBR 16752: 2020
Dimensões: 420x594 mm