

SEÇÃO CORTINA

SEM ESCALA

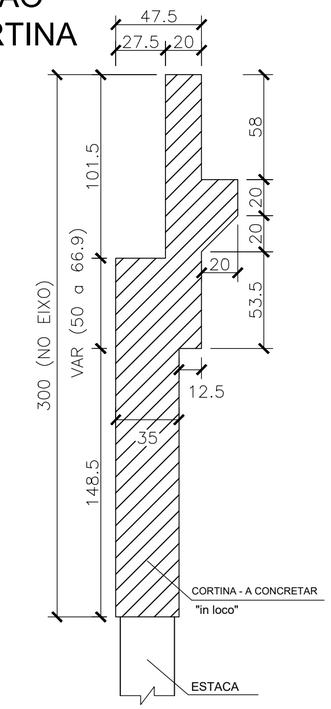


ARMAÇÃO DA ALA (x4)

Sem Escala

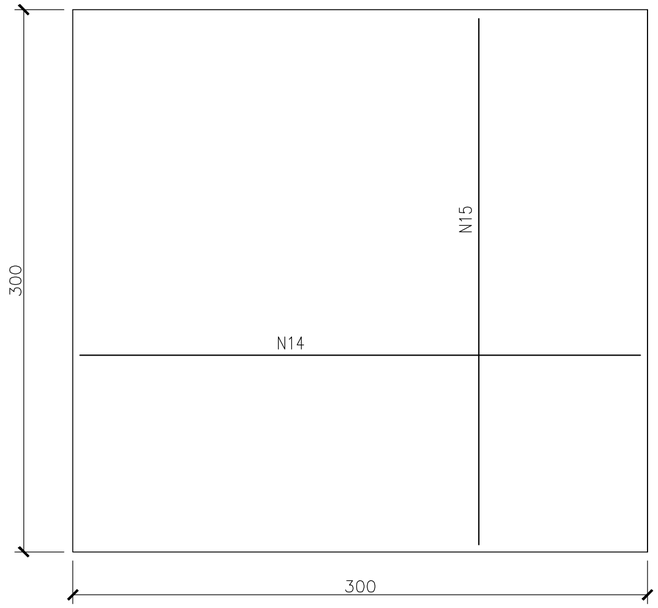


CORTE

Sem Escala

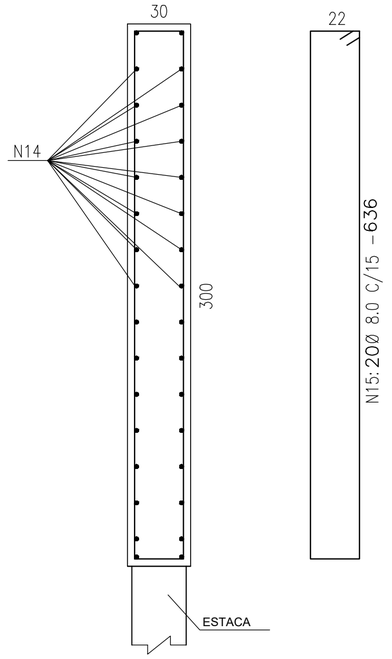


GUARDA RODA "In Loco" (2x)

SEM ESCALA

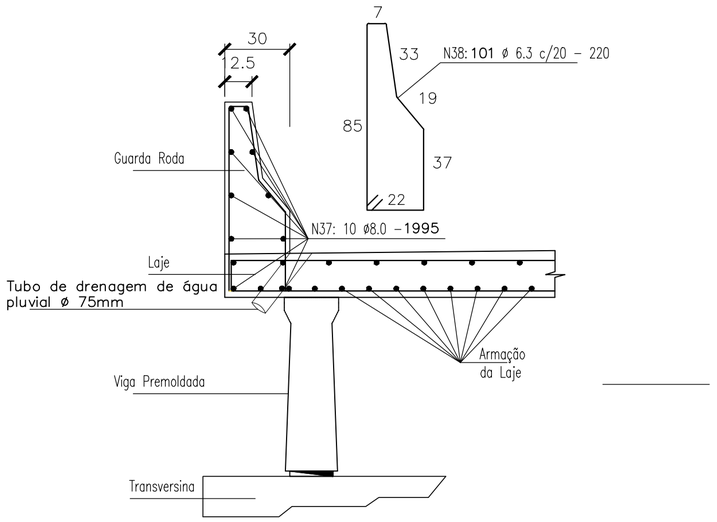


PLANTA (x4)

Sem Escala

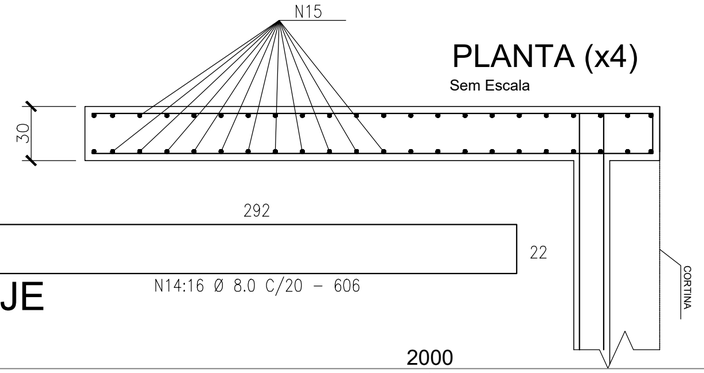

ARMAÇÃO DA LAJE

SEM ESCALA

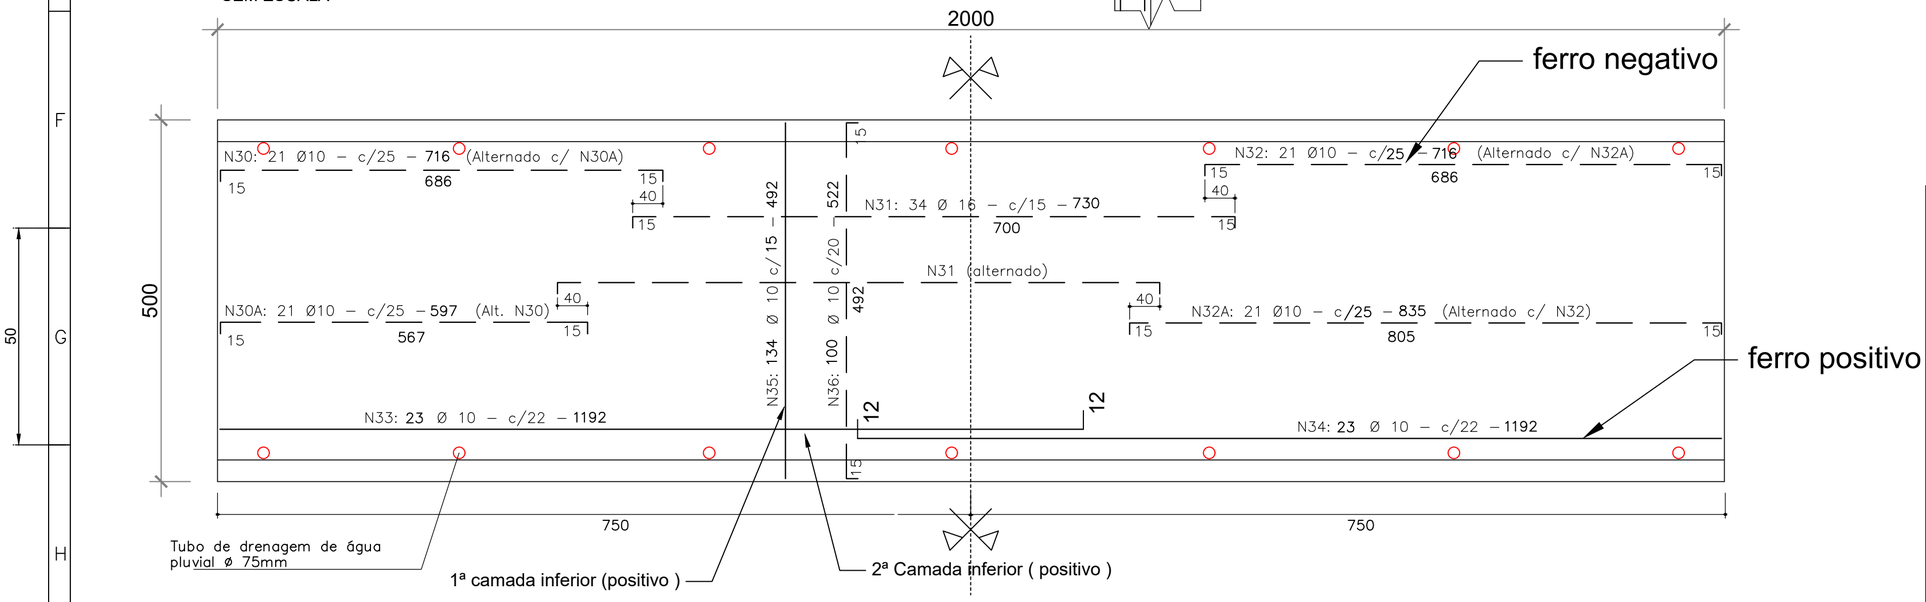

Projeto:	CONSTRUÇÃO DE PONTE DE CONCRETO ARMADO 5,00X20,00 M
Endereço:	VICINAL 180 SUL
Proprietário:	PREFEITURA MUNICIPAL DE URUARA-PA CNPJ:34.593.541/0001-92
Responsável Técnico:	Jose Wellington Mourao Veras:16950739249 — Assinado de forma digital por Jose Wellington Mourao Veras:16950739249 — JOSÉ WELLINGTON MOURÃO VERAS 9177D/CREAPA
Observações:	Conferir medidas in-loco
Desenhista:	José Wellington
Escala:	Indicada
Data:	27/10/2026
folha:	PONTE 06/08

FORMATO A2 TÉCNICO – ABNT NBR 16752: 2020
Dimensões: 420x594 mm