


V1 a V8
ESC 1:50

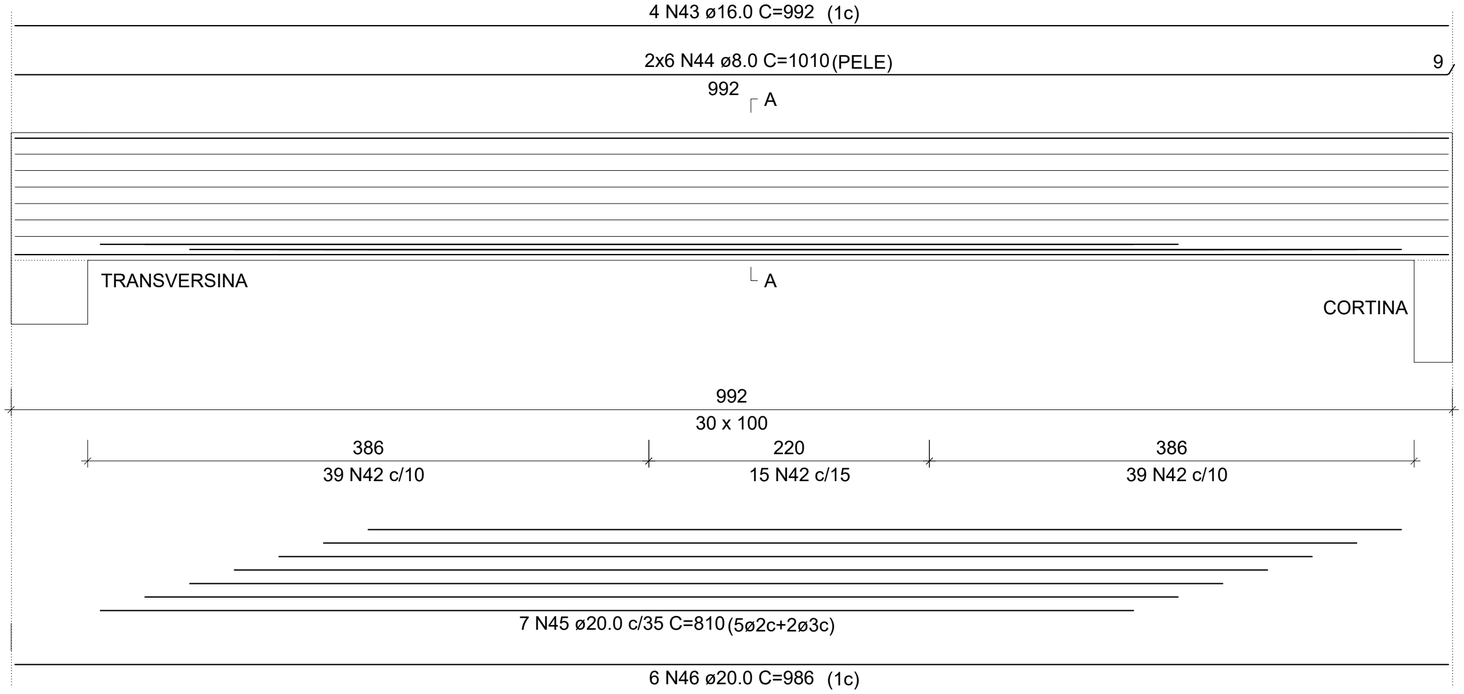

SEÇÃO A-A
ESC 1:25

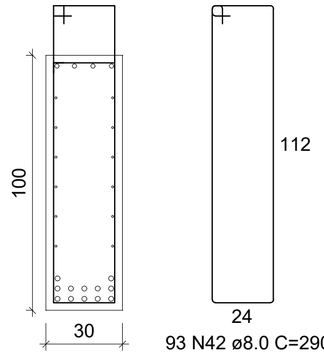


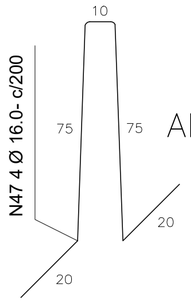

Alça p/ içamento


N43A: 93 Ø 8.0- C/20 - 74



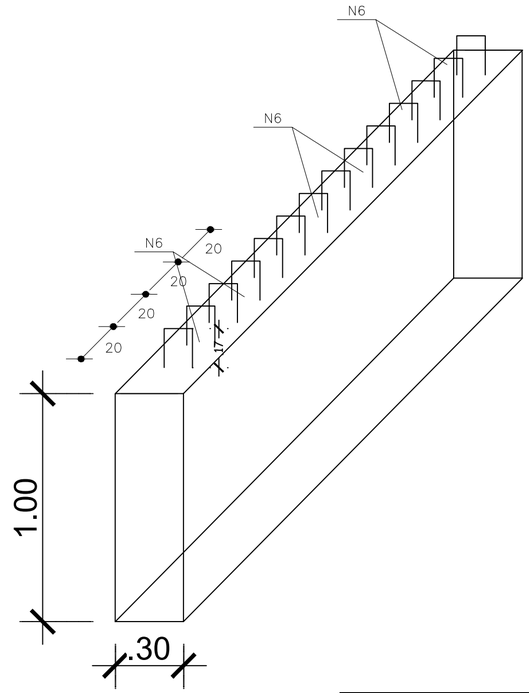


DETALHE-01
SEM ESCALA

Malha em aço CA-50 29X29cm para as alas e cortinas

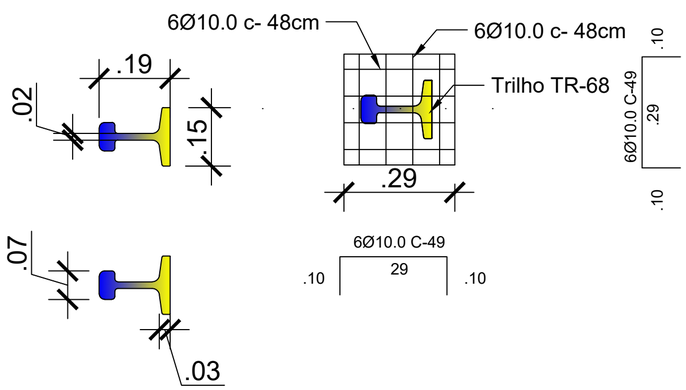

DETALHE-02
SEM ESCALA

Malha em aço CA-50 35X35cm para os Blocos de apoio

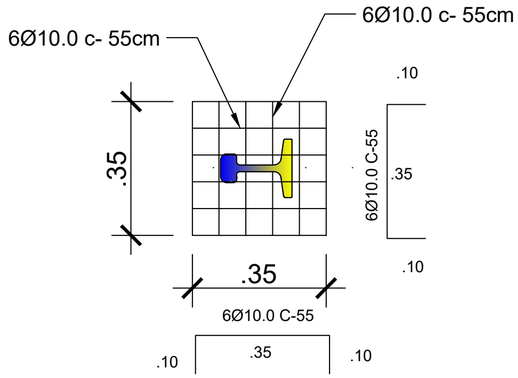

Projeto:
CONSTRUÇÃO DE PONTE DE CONCRETO ARMADO 5,00X20,00 M

Endereço:
VICINAL 180 SUL

Proprietário:
PREFEITURA MUNICIPAL DE URUARA-PA
CNPJ:34.593.541/0001-92

Responsável Técnico: Jose Wellington Mourao Veras:16950739249 Assinado de forma digital por Jose Wellington Mourao Veras:16950739249
JOSÉ WELLINGTON MOURÃO VERAS
9177/D/CREA/PA

Observações: Conferir medidas in-loco

Desenhista: José Wellington

Escala: Indicada

Data: 27/10/2026

folha: PONTE **07/08**

FORMATO A2 TÉCNICO – ABNT NBR 16752:2020
Dimensões: 420x594 mm