

LOCAÇÃO PREMOLDADOS - SUPERESTRUTURA

SEM ESCALA

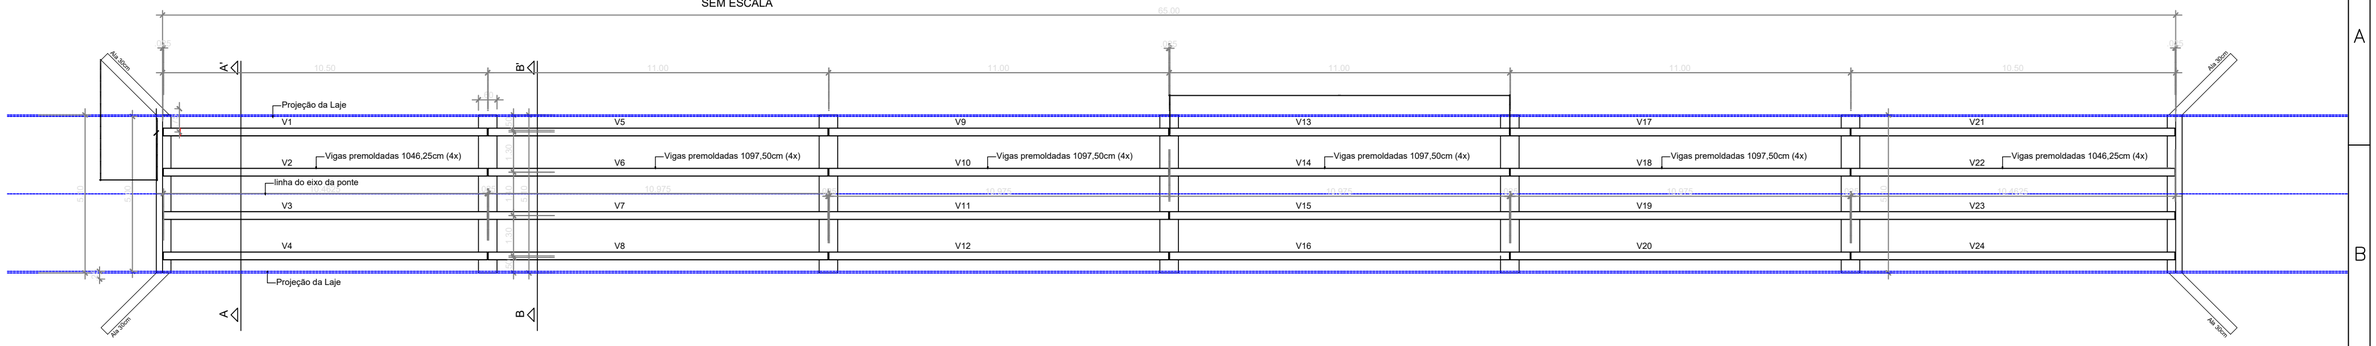


PLANTA DE LOCAÇÃO DAS ESTACAS

SEM ESCALA

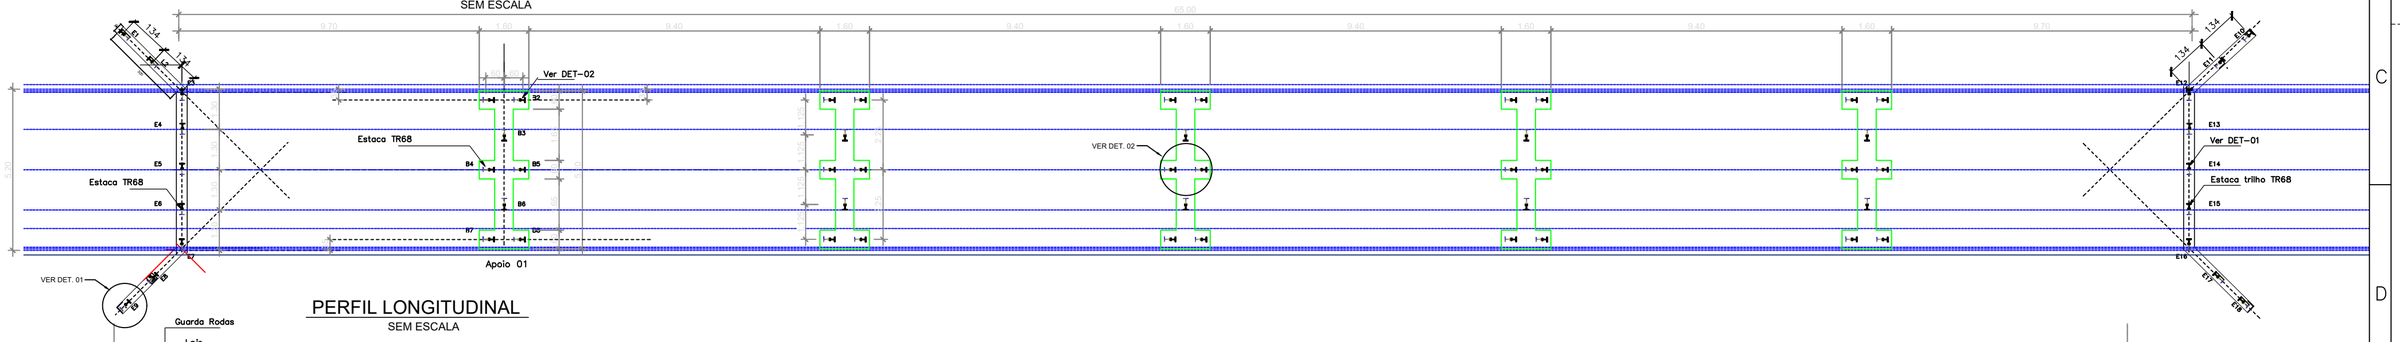



PERFIL LONGITUDINAL

SEM ESCALA

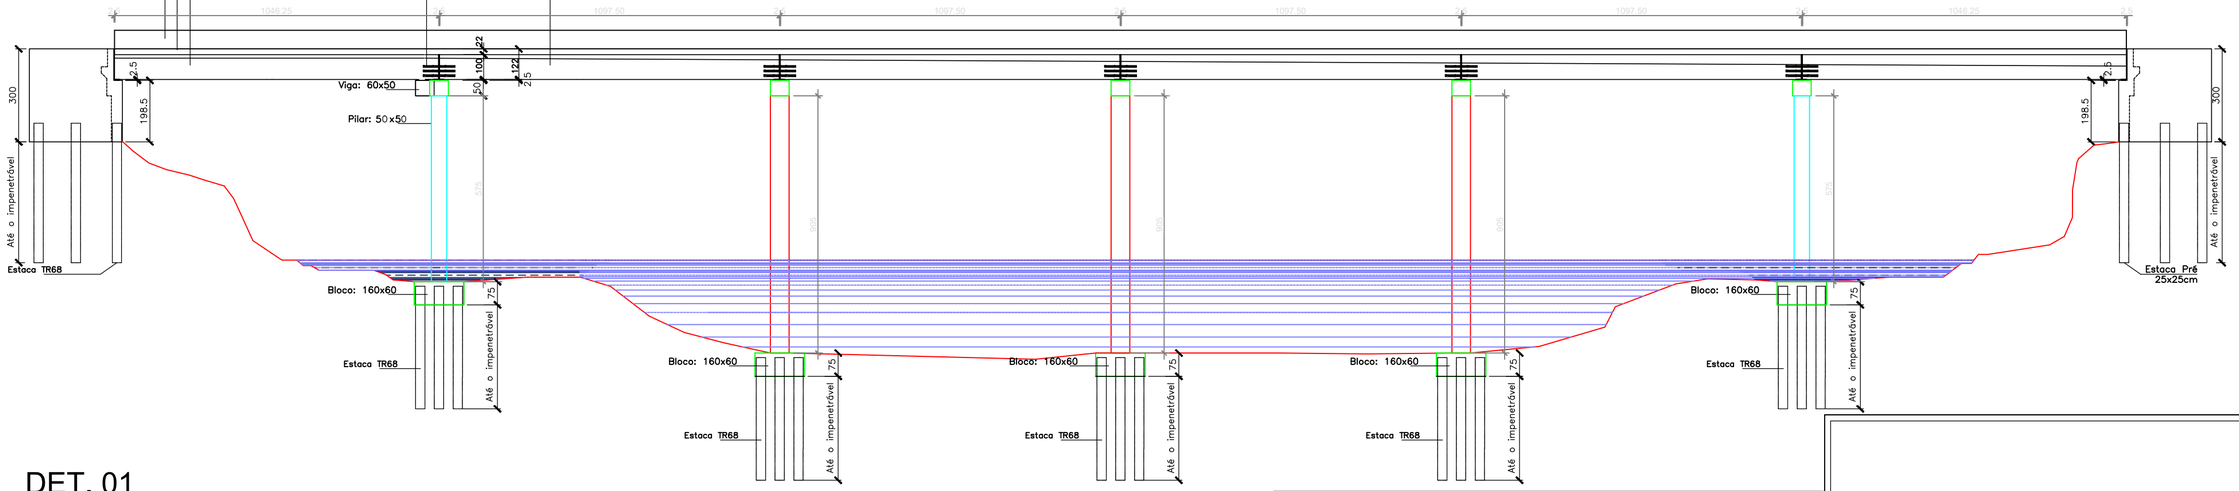


DET. 01

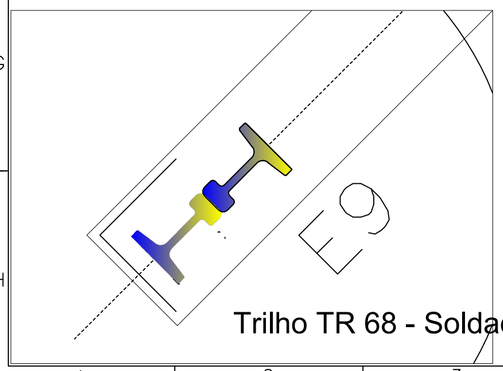

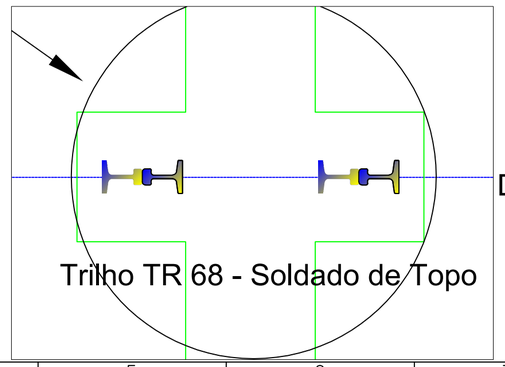

DET. 02

Malha em aço CA-50 29X58cm para as alas, cortinas e blocos de apoio
TRILHO 2 X TR 68

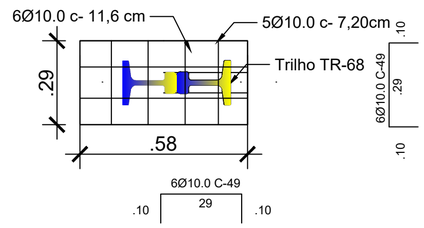

Projeto:	CONSTRUÇÃO DE PONTE DE CONCRETO ARMADO 5,00X65,00 M
Endereço:	VICINAL 180 SUL RIO URUARÁ-PA
Proprietário:	PREFEITURA MUNICIPAL DE URUARA-PA CNPJ:34.593.541/0001-92
Responsável Técnico:	Jose Wellington Mourao Veras:16950739249 — Assinado de forma digital por Jose Wellington Mourao Veras:16950739249 — JOSÉ WELLINGTON MOURÃO VERAS 91772/DCREAPA
Observações:	Conferir medidas in-loco
Desenhista:	José Wellington
Escala:	Indicada
Data:	27/10/2026
folha:	PONTE 01/11

FORMATO A2 TÉCNICO – ABNT NBR 16752:2020
Dimensões: 420x594 mm