
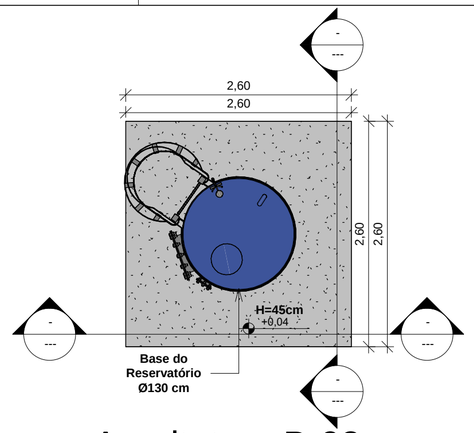



1 Arquitetura B-02

1 : 50

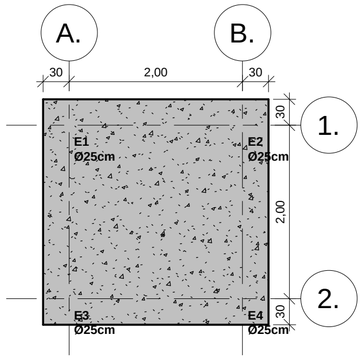

2 Locação B-02


1 : 50

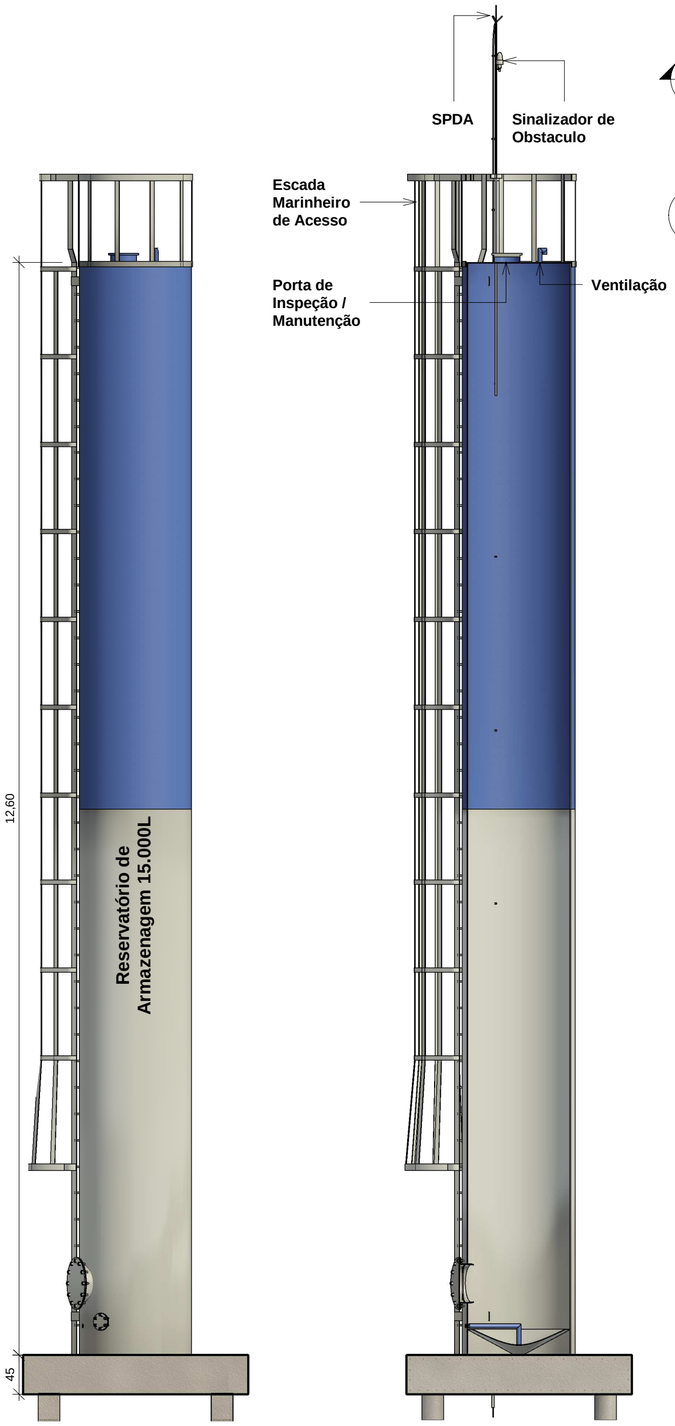


6 Vista B-02

1 : 50

7 Corte B-02

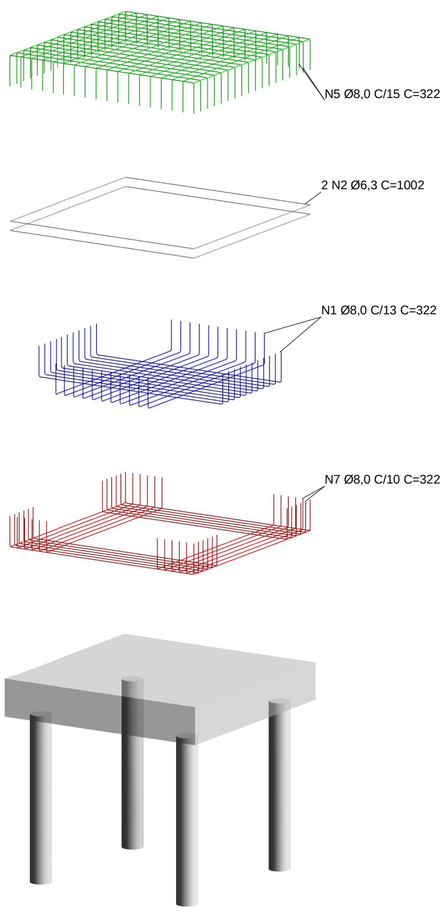


8 Vista 3D Armação B-02

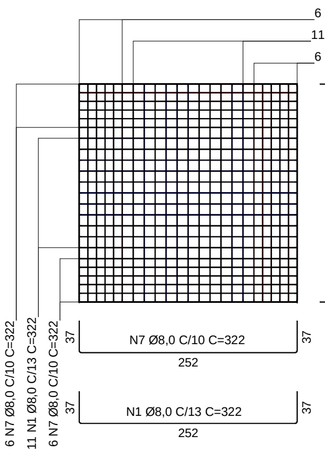


9 Armação Positiva B-02

1 : 50

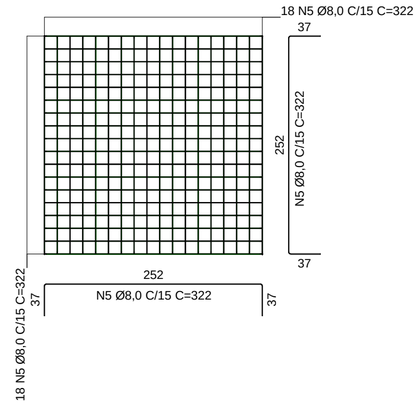

10 Armação Negativa B-02

1 : 50

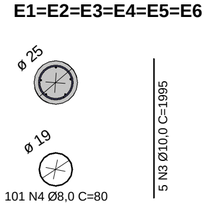

11 Estaca B-02

1 : 25

SECRETARIA DAS CIDADES E INTEGRAÇÃO REGIONAL

GOVERNO DO PARÁ

PROJETO: PROJETO ARQUITETÔNICO E ESTRUTURAL			REVISÃO: 00
LOCAL:			N° DA PRANCHA: 03 / 04
PROJETISTA: ENG. CIVIL LUIZ ROBERTO FRAZÃO PEREIRA CREA/PA 2725-D		DESENHISTA:	
ESCALA: INDICADO	DATA:	CIDADE / MUNICÍPIO: -	TAMANHO DA IMPRESSÃO: A2