
AMENTO - PERIMETRAL NORTE-01

FOLHA - ALINHAMENTO - PERIMETRAL NORTE-02



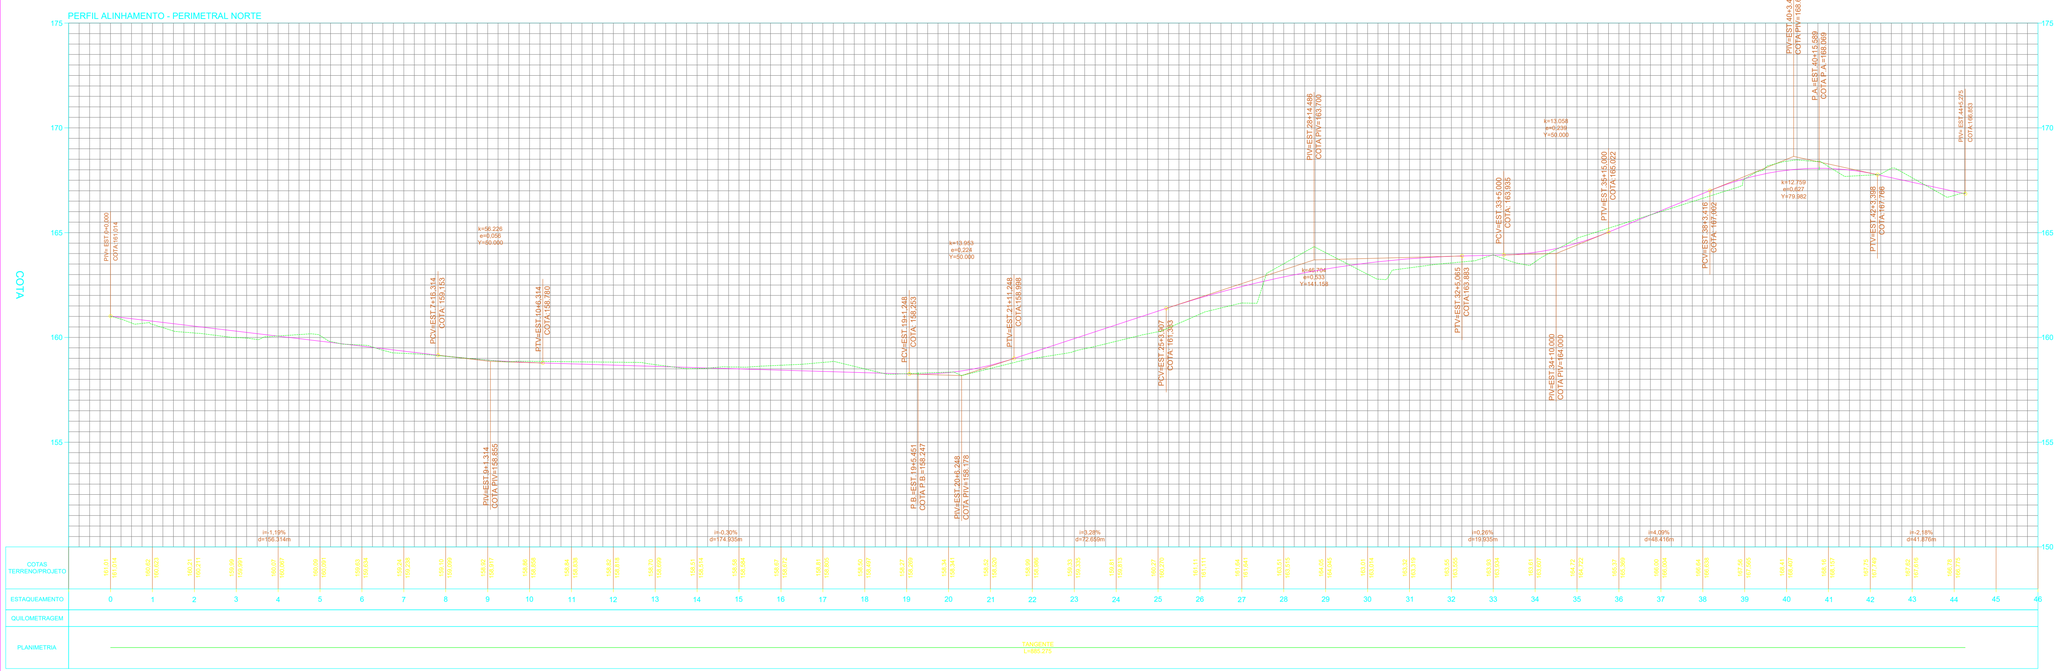

PERFIL LONGITUDINAL DA AV. PERIMETRAL NORTE - TRECHO I

SEM ESCALA

PROJETO:

PERFIL LONGITUDINAL

EXTENSÃO DO TERRENO: 885,28 m

EXTENSÃO DA CONSTRUÇÃO: 885,28 m

APROVAÇÃO:

EMPREENDIMENTO: PAVIMENTAÇÃO DAS AVENIDAS PRINCIPAIS DE URUARÁ/PA

PROPRIETÁRIO: PREFEITURA MUNICIPAL DE URUARÁ

RESP. TÉCNICO: ENG. CIVIL DOUGLAS NASCIMENTO DOS SANTOS

DADOS DO PROJETO:

CLIENTE: PREFEITURA MUNICIPAL DE URUARÁ/PA

OBRA: PAVIMENTAÇÃO DAS AVENIDAS PRINCIPAIS DE URUARÁ/PA

LOCAL: AV. PERIMETRAL NORTE

CAD: DOUGLAS SANTOS

ASSUNTO: PERFIL LONGITUDINAL DA AV. PERIMETRAL NORTE - TRECHO 1

PRANCHA: A102

DATA: 03 de junho de 2026

ESCALA: 1/8" = 1'-0"

VERSÃO: Revisão atual

FORMATO A1 TÉCNICO
Dimensões: Interna (631x584mm) Externa (841x594mm)

ARQUIVO