
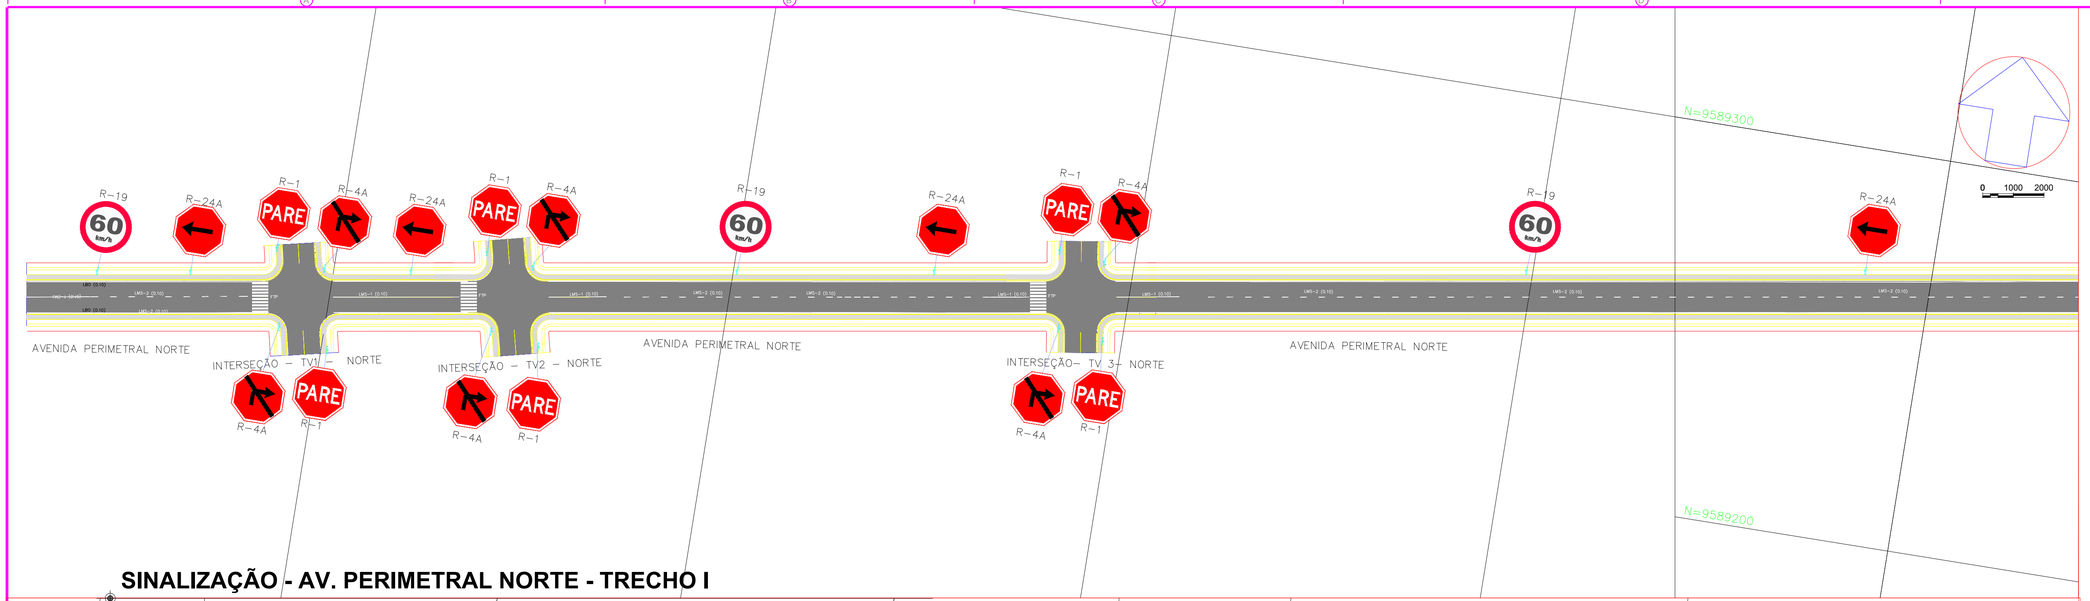



SINALIZAÇÃO - AV. PERIMETRAL NORTE - TRECHO I

SEM ESCALA

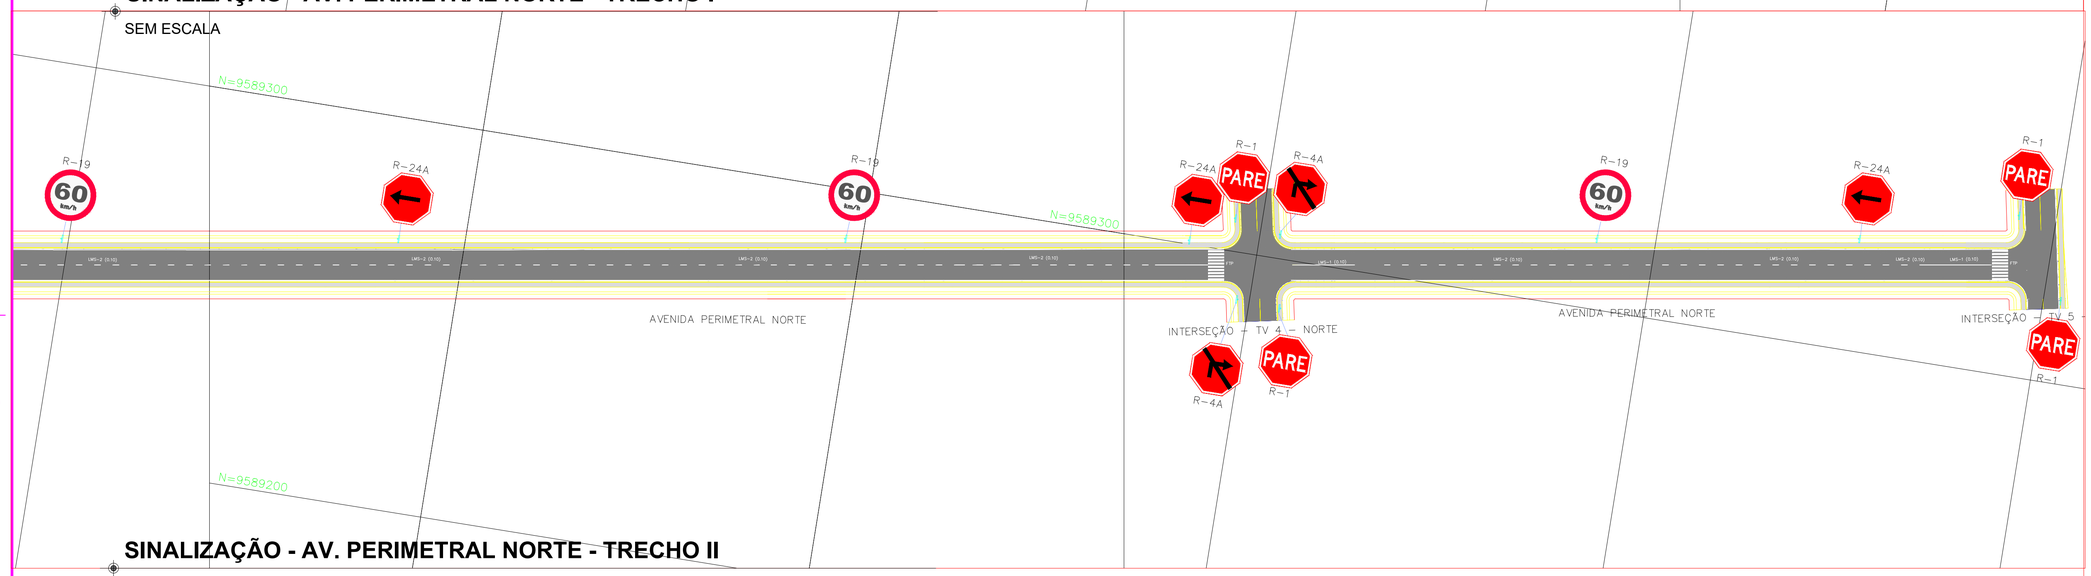


SINALIZAÇÃO - AV. PERIMETRAL NORTE - TRECHO II

SEM ESCALA

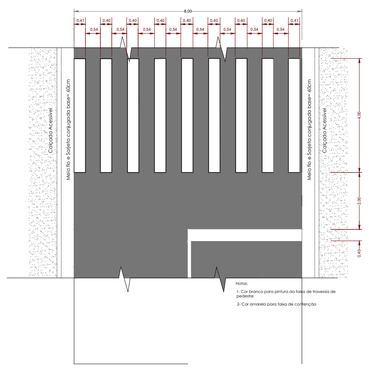


DETALHE - FAIXA DE PEDESTRES

SEM ESCALA

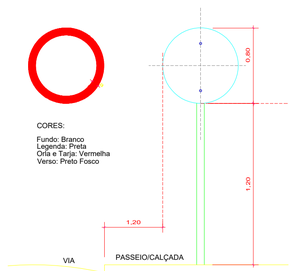


DETALHE - PLACAS- FRENTE

SEM ESCALA

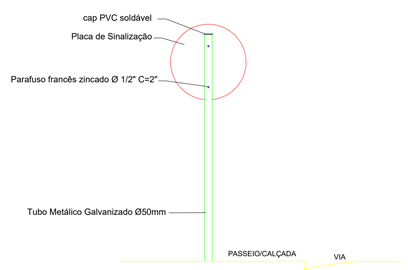

DETALHE - FIXAÇÃO DAS PLACAS

SEM ESCALA

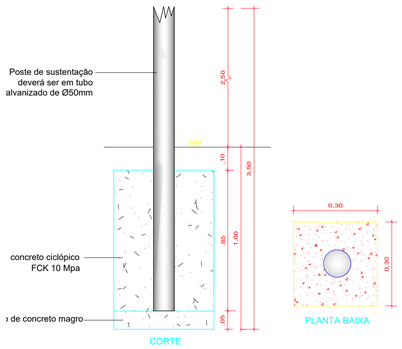

DETALHE - FUNDAÇÃO DAS PLACAS

SEM ESCALA

PROJETO:

SINALIZAÇÃO

EXTENSÃO DO TERRENO: 885,28 m	EXTENSÃO DA CONSTRUÇÃO: 885,28 m
EMPREENDIMENTO: PAVIMENTAÇÃO DAS AVENIDAS PRINCIPAIS DE URUARÁ/PA	
PROPRIETÁRIO: PREFEITURA MUNICIPAL DE URUARÁ	
RESP. TÉCNICO: ENG. CIVIL DOUGLAS NASCIMENTO DOS SANTOS	

APROVAÇÃO:

DADOS DO PROJETO:

CLIENTE: PREFEITURA MUNICIPAL DE URUARÁ/PA	PRANCHA: A105
OBRA: PAVIMENTAÇÃO DAS AVENIDAS PRINCIPAIS DE URUARÁ/PA	
LOCAL: AV. PERIMETRAL NORTE	CAD: DOUGLAS SANTOS
	DATA: 03 de junho de 2026
ASSUNTO: SINALIZAÇÃO DA AV. PERIMETRAL NORTE	ESCALA: 1/8" = 1'-0"
	VERSÃO: Revisão atual

FORMATO A1 TÉCNICO
Dimensões: Interna (631x584mm) Externa (841x594mm)

ARQUIVO