
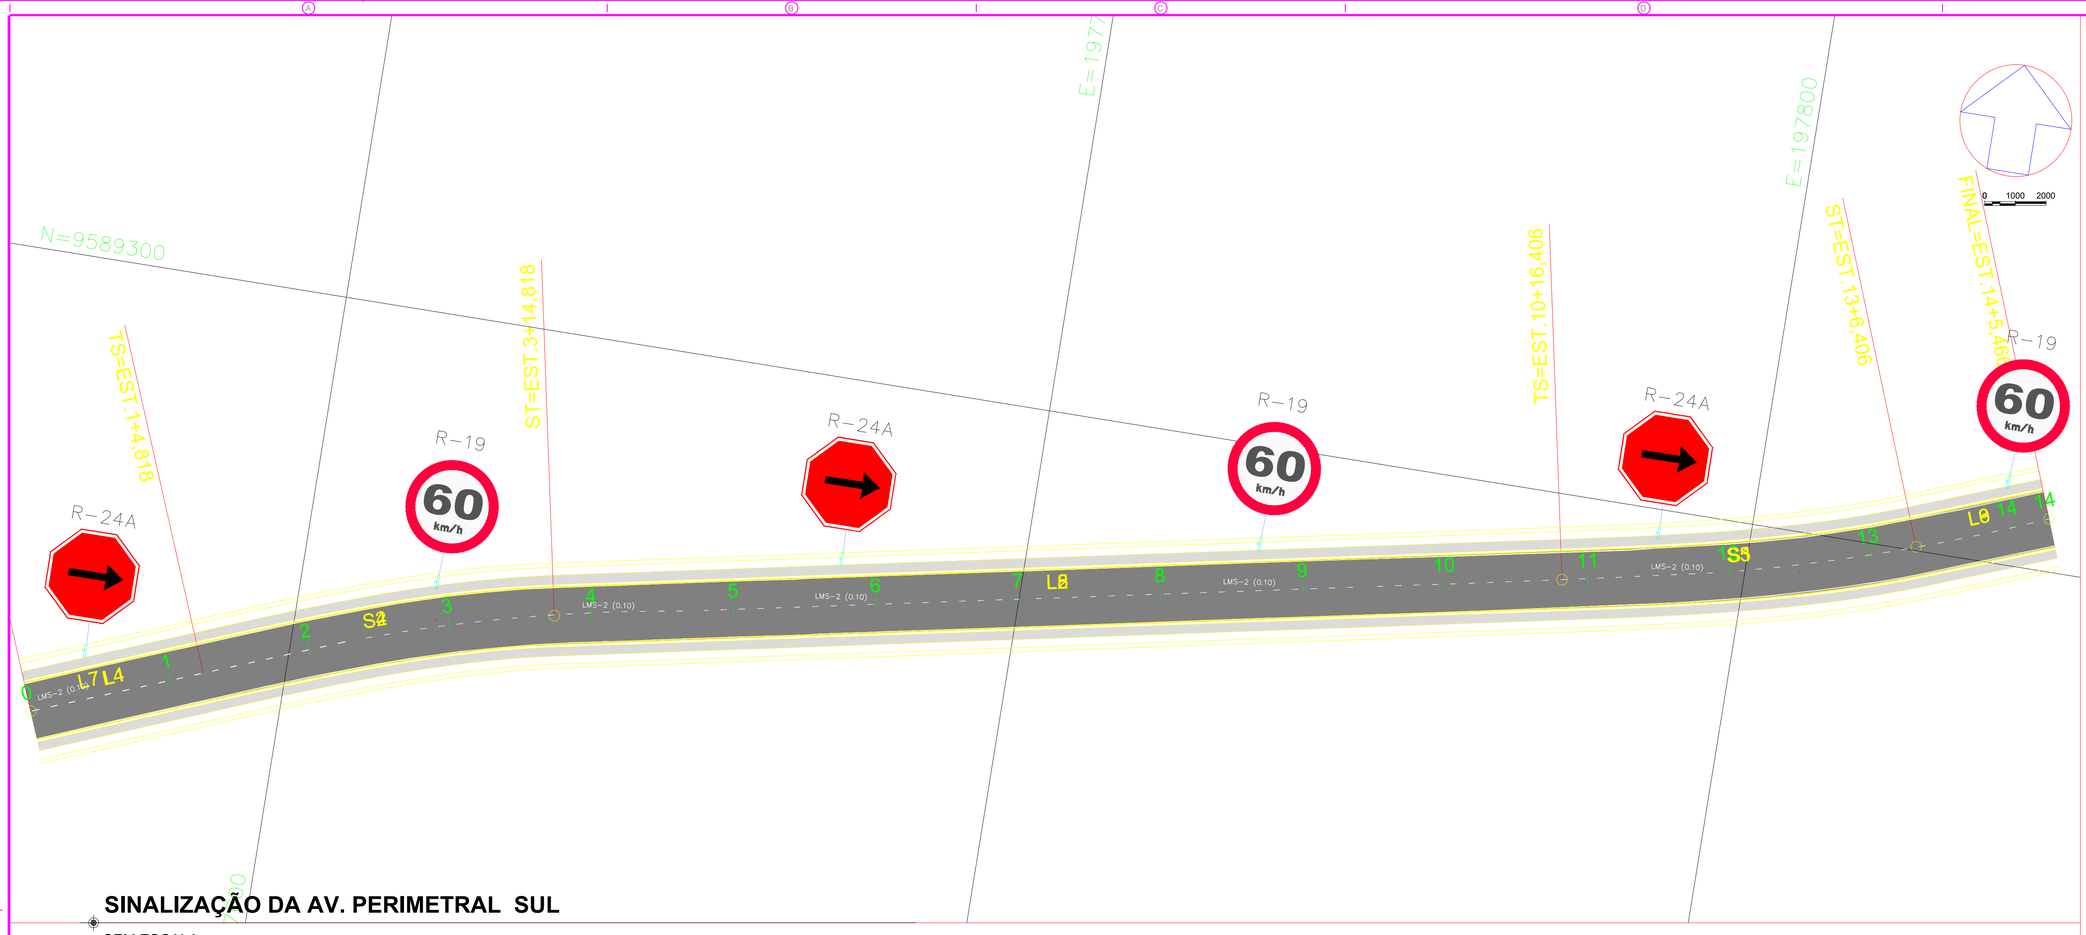


SINALIZAÇÃO DA AV. PERIMETRAL SUL

SEM ESCALA

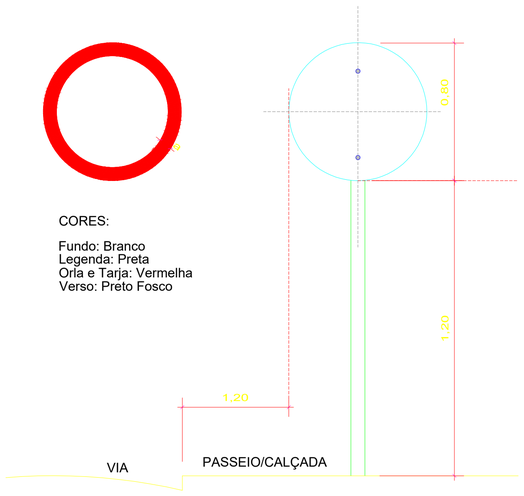


CORES:

Fundo: Branco
Legenda: Preta
Orla e Tarja: Vermelha
Verso: Preto Fosco


DETALHE - PLACAS- FRENTE

SEM ESCALA

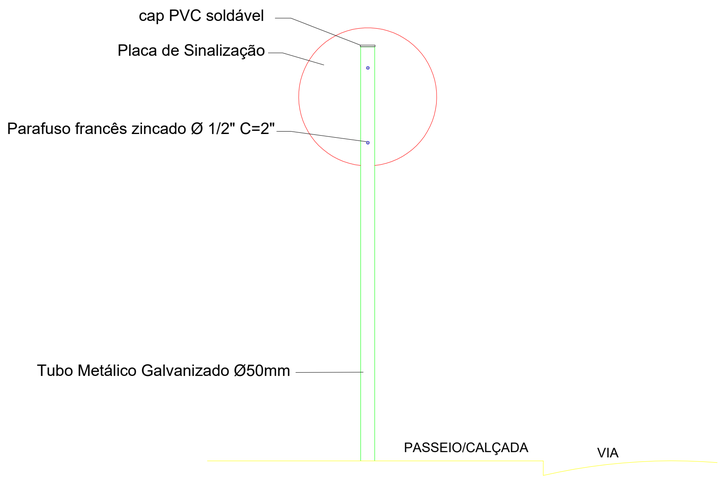

DETALHE - FIXAÇÃO DAS PLACAS

SEM ESCALA

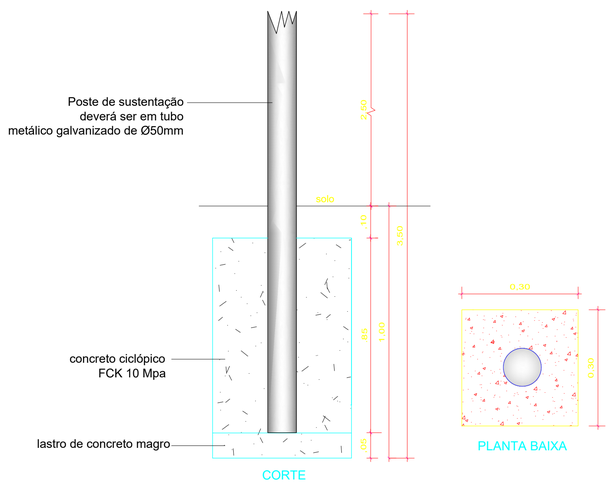

DETALHE - FUNDAÇÃO DAS PLACAS

SEM ESCALA

PROJETO: **SINALIZAÇÃO**

APROVAÇÃO:

EXTENSÃO DO TERRENO: 285,47 m

EXTENSÃO DA CONSTRUÇÃO: 285,47 m

EMPREENDIMENTO: PAVIMENTAÇÃO DAS AVENIDAS PRINCIPAIS DE URUARÁ/PA

PROPRIETÁRIO: PREFEITURA MUNICIPAL DE URUARÁ

RESP. TÉCNICO: ENG. CIVIL DOUGLAS NASCIMENTO DOS SANTOS

DADOS DO PROJETO:

CLIENTE: PREFEITURA MUNICIPAL DE URUARÁ/PA

PRANCHA: A107

OBRA: PAVIMENTAÇÃO DAS AVENIDAS PRINCIPAIS DE URUARÁ/PA

LOCAL: AV. PERIMETRAL NORTE

CAD: DOUGLAS SANTOS

DATA: 03 de junho de 2026

ASSUNTO: SINALIZAÇÃO DA AV. PERIMETRAL SUL

ESCALA: 1/8" = 1'-0"

VERSÃO: Revisão atual

FORMATO A1 TECNICO
Dimensões: Interna (831x584mm) Externa (841x594mm)

ARQUIVO