
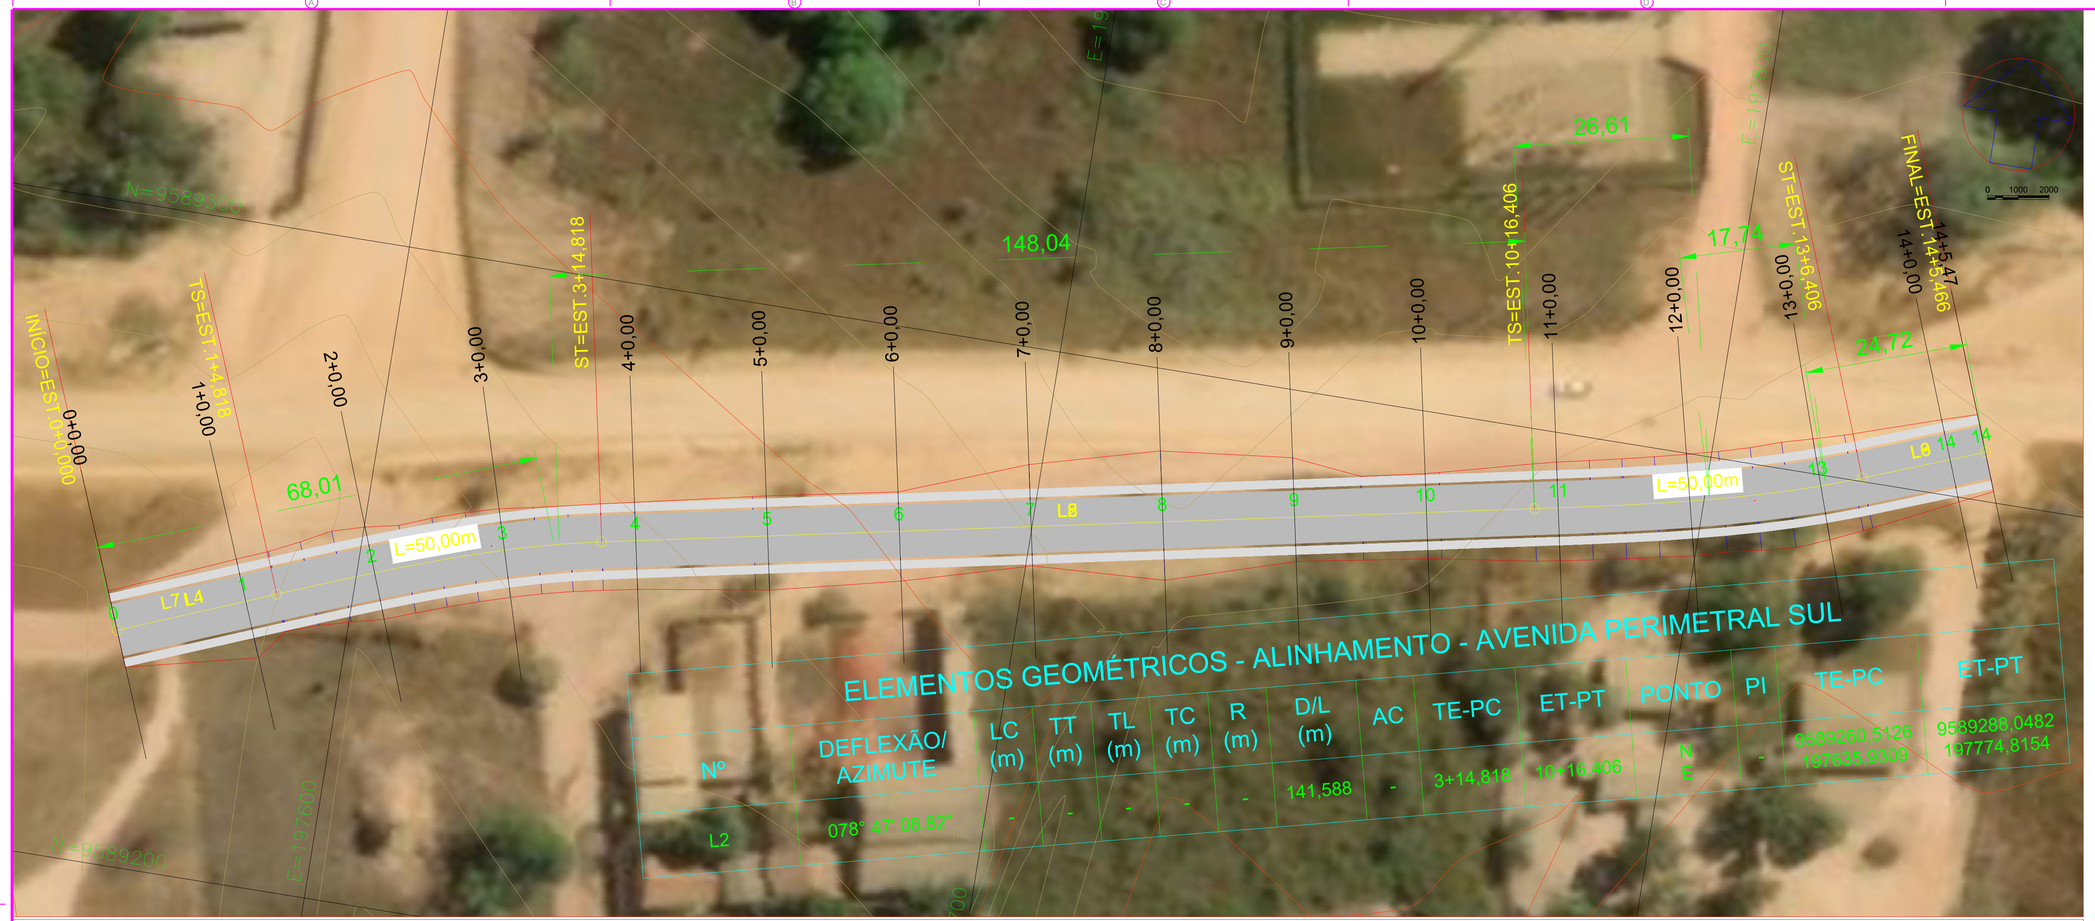


ELEMENTOS GEOMÉTRICOS - ALINHAMENTO - AVENIDA PERIMETRAL SUL

Nº	DEFLEXÃO/ AZIMUTE	LC (m)	TT (m)	TL (m)	TC (m)	R (m)	D/L (m)	AC	TE-PC	ET-PT	PONTO	PI	TE-PC	ET-PT
L2	078° 47' 08,82"	-	-	-	-	-	141,588	-	3+14,818	10+16,406	N E	-	9589260,5126 197635,9309	9589288,0482 197774,8154

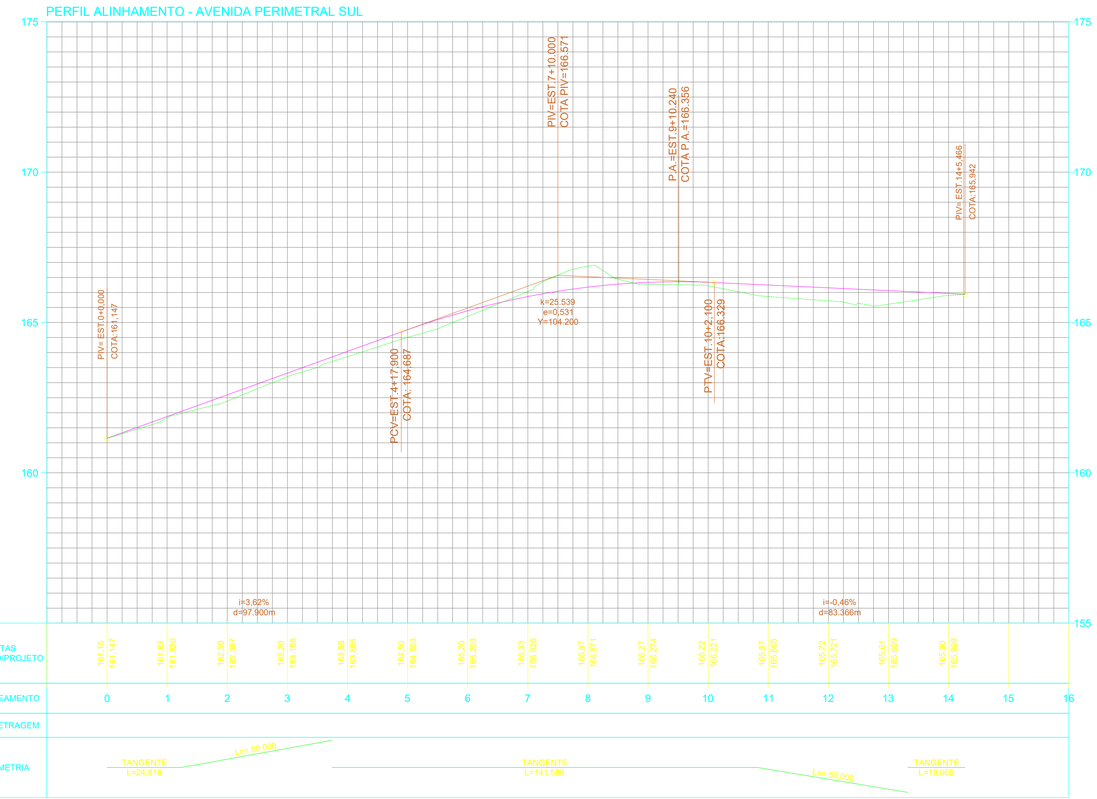

PERFIL LONGITUDINAL DA AV. PERIMETRAL SUL

SEM ESCALA

PROJETO:

PERFIL LONGITUDINAL

EXTENSÃO DO TERRENO: 285,47 m

EXTENSÃO DA CONSTRUÇÃO: 285,47 m

APROVAÇÃO:

EMPREENDIMENTO: PAVIMENTAÇÃO DAS AVENIDAS PRINCIPAIS DE URUARÁ/PA

PROPRIETÁRIO: PREFEITURA MUNICIPAL DE URUARÁ

RESP. TÉCNICO: ENG. CIVIL DOUGLAS NASCIMENTO DOS SANTOS

DADOS DO PROJETO:

CLIENTE: PREFEITURA MUNICIPAL DE URUARÁ/PA

OBRA: PAVIMENTAÇÃO DAS AVENIDAS PRINCIPAIS DE URUARÁ/PA

LOCAL: AV. PERIMETRAL NORTE

CAD: DOUGLAS SANTOS

DATA: 03 de junho de 2026

ASSUNTO: PERFIL LONGITUDINAL DA AV. PERIMETRAL SUL

ESCALA: 1/8" = 1'-0"

VERSÃO: Revisão atual

PRANCHA: A106

FORMATO A1 TÉCNICO
Dimensões: Interna (631x584mm) Externa (841x594mm)

ARQUIVO