



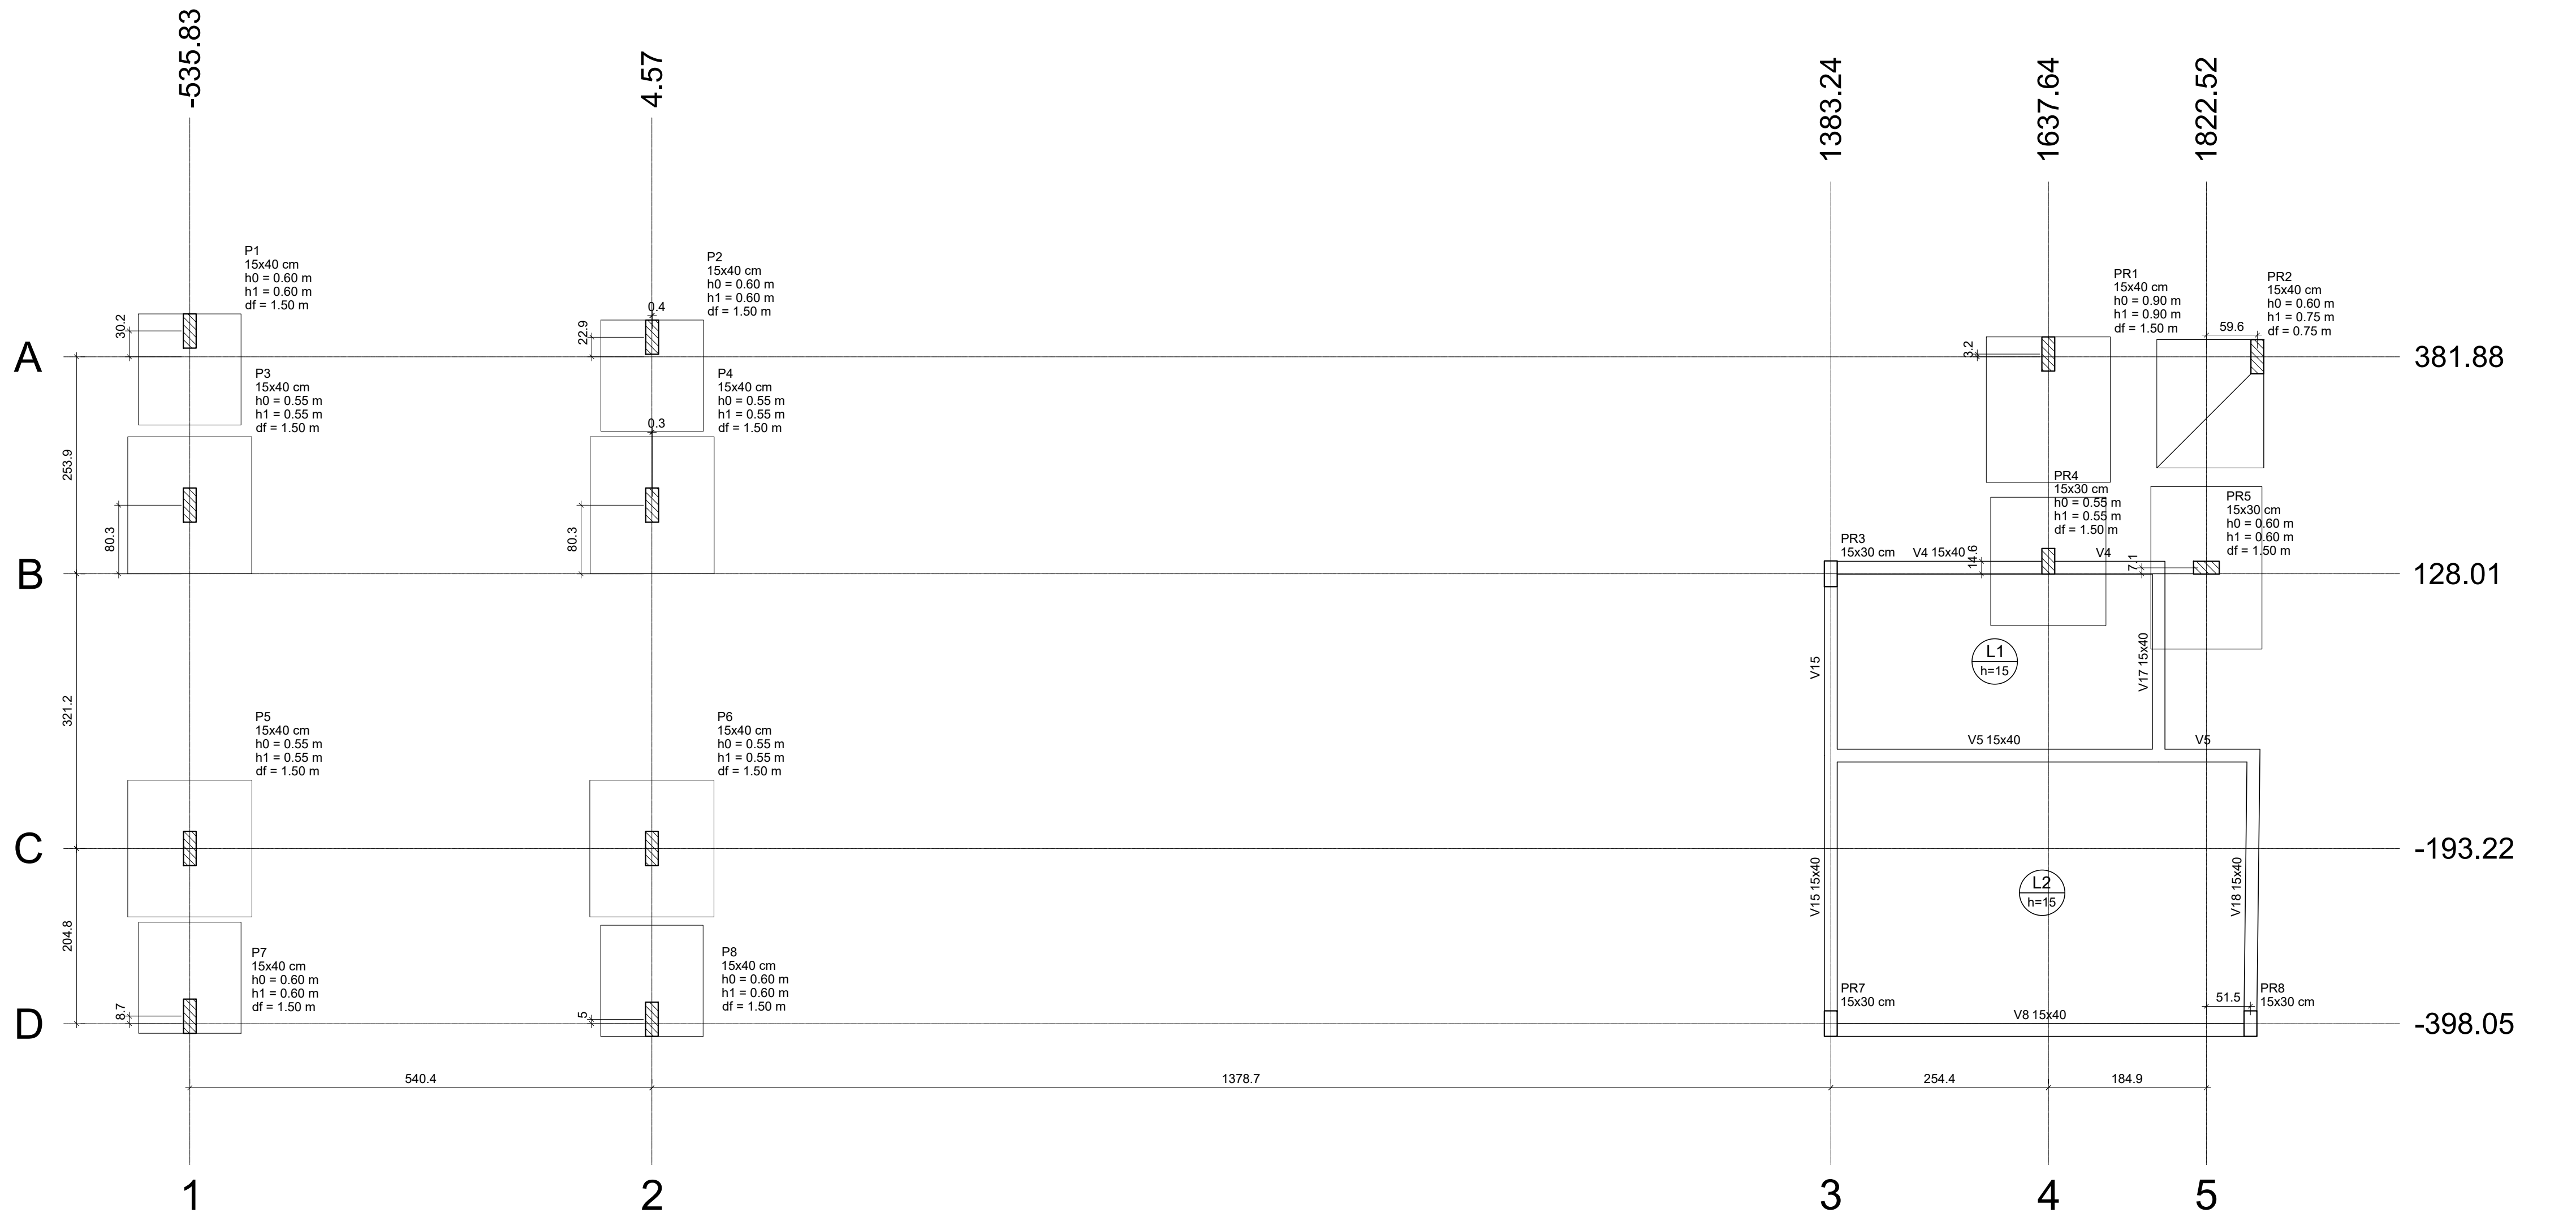

PLANTA DE LOCAÇÃO
Escala 1:50

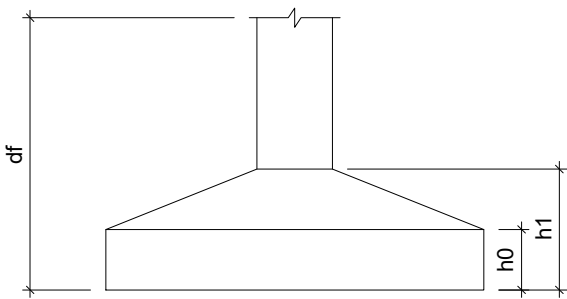

Pilar nascendo			
Nome	Seção (cm)	X (cm)	Y (cm)
PR3	15x30	1383.24	128.01
PR7	15x30	1383.24	-398.05
PR8	15x30	1873.97	-398.05

Locação no eixo X	
Coordenadas (cm)	Nome
-535.83	P1, P3
-535.80	P5, P7
4.57	P6, P8
4.91	P4
4.97	P2
1383.24	PR3, PR7
1637.64	PR1, PR4
1822.52	PR5
1873.97	PR8
1882.09	SR2

Locação no eixo Y	
Coordenadas (cm)	Nome
412.04	P1
404.79	P2
385.05	PR1
381.88	SR2
208.35	P4
208.30	P3
142.61	PR4
135.11	PR5
128.01	PR3
-193.22	P5, P6
-389.35	P7
-393.05	P8
-398.05	PR7, PR8

Nome	Seção	X (cm)	Y (cm)	Carga Máx. (kN)	Carga Min. (kN)	Pilar								Fundação												
						Mx Máximo (kN.m)				My Máximo (kN.m)				Fx Máximo (kN)				Fy Máximo (kN)				Lado B (cm)	Lado H (cm)	h0 / ha (m)	h1 / hb (m)	df (m)
						Positivo	Negativo	Positivo	Negativo	Positivo	Negativo	Positivo	Negativo	Positivo	Negativo	Positivo	Negativo									
P1	15x40	-535.83	412.04	64	30	30	0	0	0	0	7	0	-8	0	-22	1	1	0.60	0.60	1.50						
P2	15x40	4.97	404.79	64	38	30	0	0	0	0	0	0	0	0	-22	1	1	0.60	0.60	1.50						
P3	15x40	-535.83	208.30	107	83	10	-16	0	-6	0	-10	17	-8	1	2	0.55	0.55	1.50								
P4	15x40	4.91	208.35	107	82	10	-16	7	0	11	0	17	-8	1	2	0.55	0.55	1.50								
P5	15x40	-535.80	-193.22	107	82	15	-11	0	-6	0	-10	9	-16	1	2	0.55	0.55	1.50								
P6	15x40	4.57	-193.22	107	83	15	-11	7	0	11	0	9	-16	1	2	0.55	0.55	1.50								
P7	15x40	-535.80	-389.35	64	38	0	-29	0	0	0	-6	23	0	1	1	0.60	0.60	1.50								
P8	15x40	4.57	-393.05	64	39	0	-29	0	0	7	0	23	0	1	1	0.60	0.60	1.50								
PR1	15x40	1637.64	385.05	101	36	58	0	0	0	6	0	0	-38	2	1	0.90	0.90	1.50								
PR4	15x30	1637.64	142.61	131	78	0	0	0	0	5	0	5	0	1	2	0.55	0.55	1.50								
PR5	15x30	1822.52	135.11	163	114	0	0	0	0	0	-16	1	0	2	1	0.60	0.60	1.50								
SR2*	-	1882.09	381.88	42	34	0	0	0	0	0	-15	0	-12	1	2	0.60	0.75	0.75								

Os esforços indicados nesta tabela são os valores máximos obtidos pela envoltória de todas as combinações definidas para as fundações. Para análises complementares, deve-se consultar o relatório de esforços na fundação, que apresenta os valores calculados para cada combinação.
*Os esforços indicados são referentes ao centro da fundação.

REV.	DESCRIÇÃO	REVISOR	DATA
00	Emissão Inicial	Matheus Kenji	20/03/2026

UNIVERSIDADE FEDERAL DO PARÁ

PREFEITURA MULTICAMPI

DIRETORIA DE ESPAÇO FÍSICO - DIESF

COORDENADORIA DE PROJETOS E OBRAS - CPO

OBRAS/SERVIÇO:

CAPELA POMBO - BELÉM

CIDADE/CAMPUS:

UFPA BELÉM

ENDEREÇO:

Tv. Campos Sales, 290 - Campina, Belém - PA, 66019-050

DATA:

Mar 2026

ETAPA:

Projeto Estrutural

ESCALA:

Indicado

ASSUNTO: PROJETO ESTRUTURAL EM CONCRETO

CONTEÚDO:

PLANTA DE LOCAÇÃO

REITOR(A): Prof. Dr. Gilmar Pereira da Silva

PREFEITO(A): Prof. Msc. Eliomar Azevedo do Carmo


DIRETOR(A): Dr. Mike da Silva Pereira

RESPONSÁVEL TÉCNICO:

Eng. Civil Msc. Matheus Kenji Yoshikawa Pamplona
CREA-PA: 1518688357

EST

01 / 15

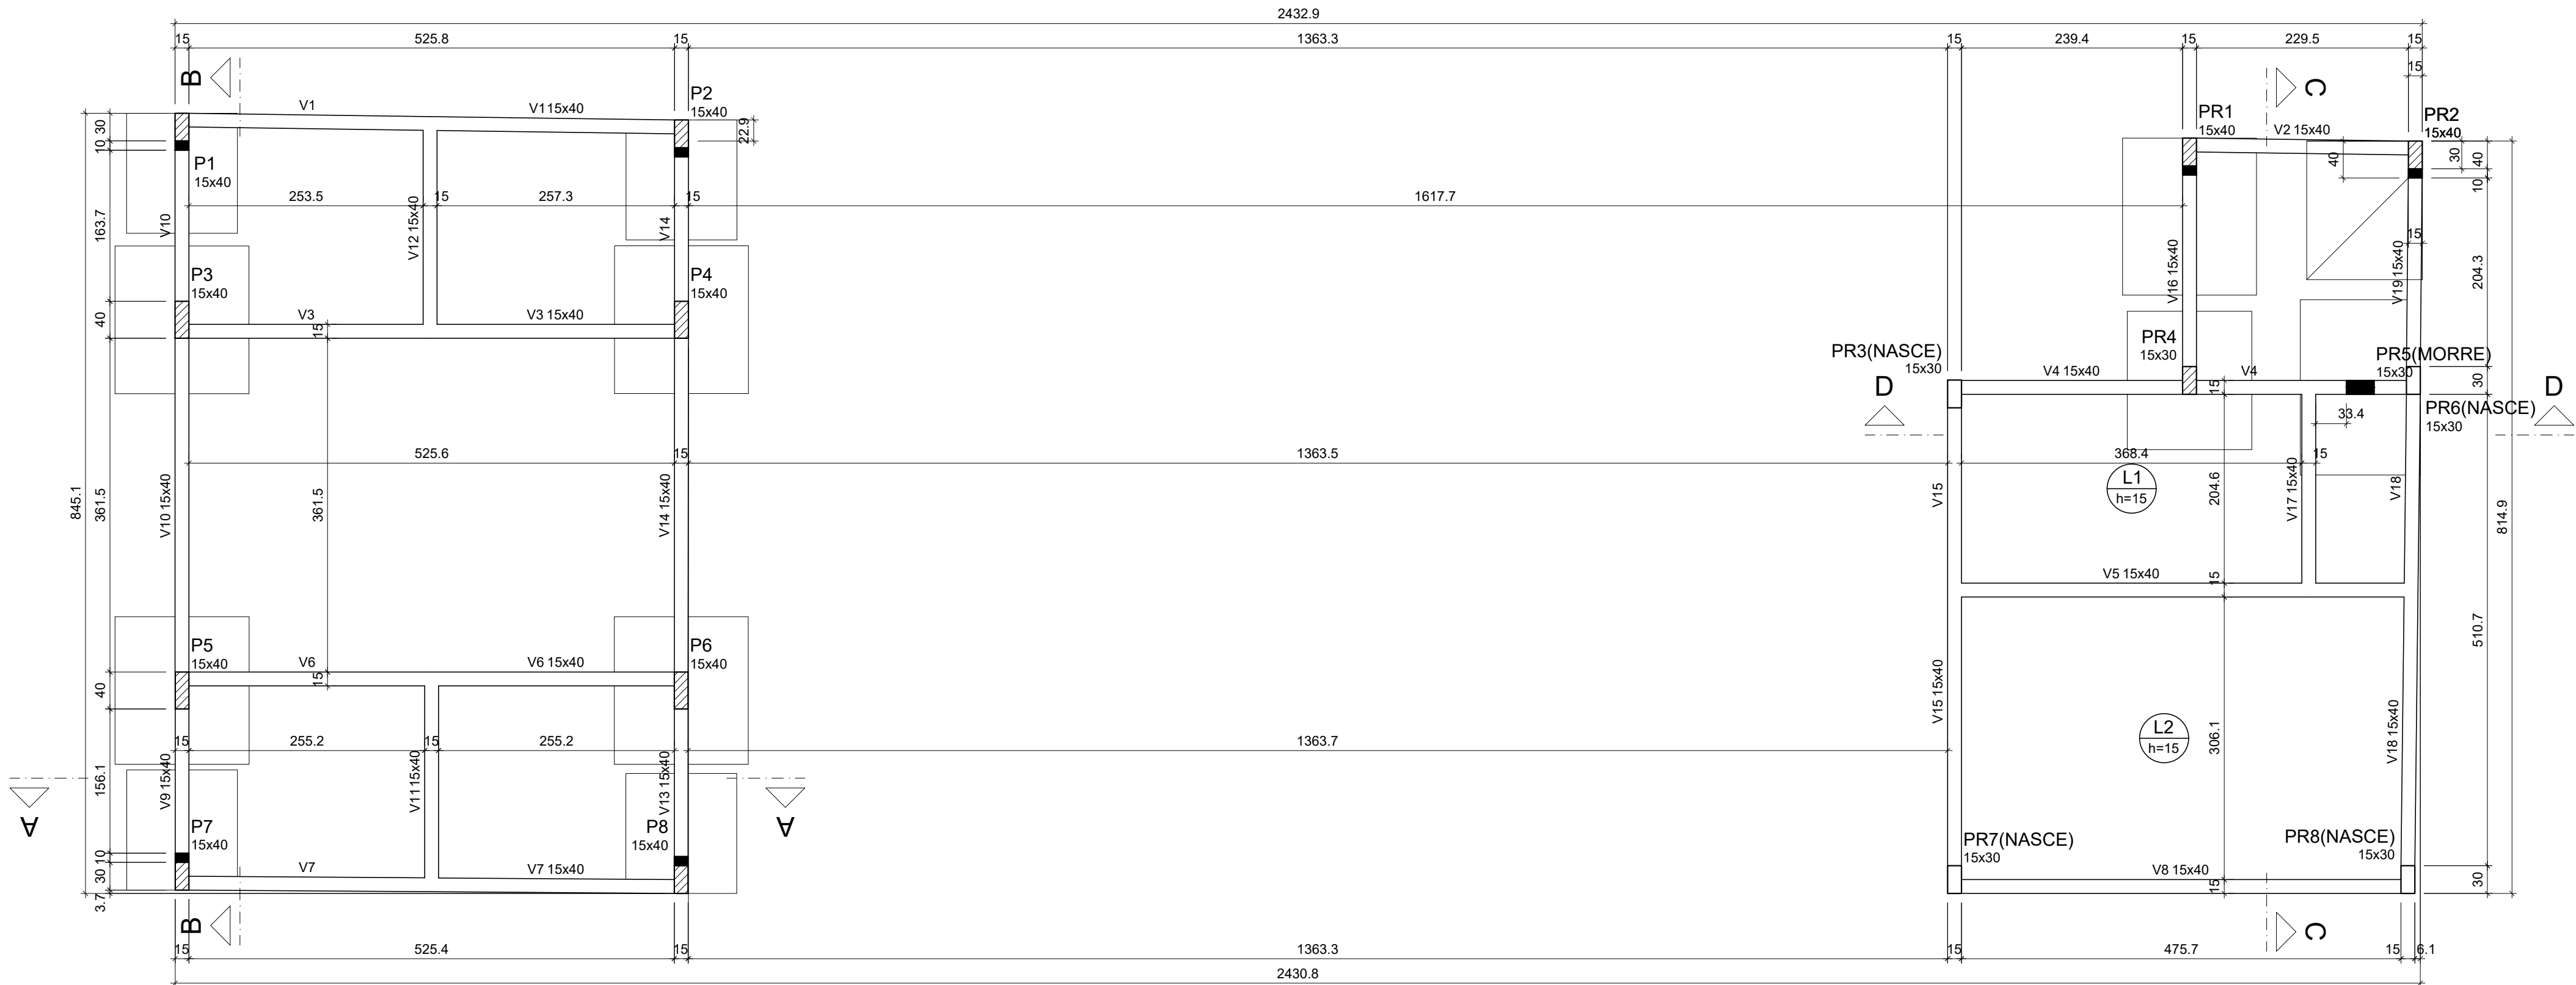

Lajes							
Dados				Sobrecarga (kN/m²)			
Nome	Tipo	Altura (cm)	Elevação (m)	Nível (m)	Peso próprio (kN/m²)	Adicional	Localizada
L1	Maciça	15	0.00	0.46	3.75	1.50	3.00
L2	Maciça	15	0.00	0.46	3.75	1.50	3.00

Vigas				Pilares			
Nome	Seção (cm)	Elevação (m)	Nível (m)	Nome	Seção (cm)	Elevação (m)	Nível (m)
V1	15x40	0.00	0.46	P1	15x40	0.00	0.46
V2	15x40	0.00	0.46	P2	15x40	0.00	0.46
V3	15x40	0.00	0.46	P3	15x40	0.00	0.46
V4	15x40	0.00	0.46	P4	15x40	0.00	0.46
V5	15x40	0.00	0.46	P5	15x40	0.00	0.46
V6	15x40	0.00	0.46	P6	15x40	0.00	0.46
V7	15x40	0.00	0.46	P7	15x40	0.00	0.46
V8	15x40	0.00	0.46	P8	15x40	0.00	0.46
V9	15x40	0.00	0.46	PR1	15x40	0.00	0.46
V10	15x40	0.00	0.46	PR2	15x40	0.00	0.46
V11	15x40	0.00	0.46	PR3	15x30	0.00	0.46
V12	15x40	0.00	0.46	PR4	15x30	0.00	0.46
V13	15x40	0.00	0.46	PR5	15x30	0.00	0.46
V14	15x40	0.00	0.46	PR6	15x30	0.00	0.46
V15	15x40	0.00	0.46	PR7	15x30	0.00	0.46
V16	15x40	0.00	0.46	PR8	15x30	0.00	0.46
V17	15x40	0.00	0.46				
V18	15x40	0.00	0.46				
V19	15x40	0.00	0.46				

Legenda dos pilares

- Pilar que morre
- Pilar que passa
- Pilar que nasce
- Pilar com mudança de seção
- Fundação

Legenda das vigas e paredes



- Viga

Carac dos materiais

fck (MPa)	Ecs (MPa)
30	26838

Dimensão máxima do agregado = 19 mm

FORMA DO PAVIMENTO TÉRREO (NÍVEL 0.46)
Escala 1:50

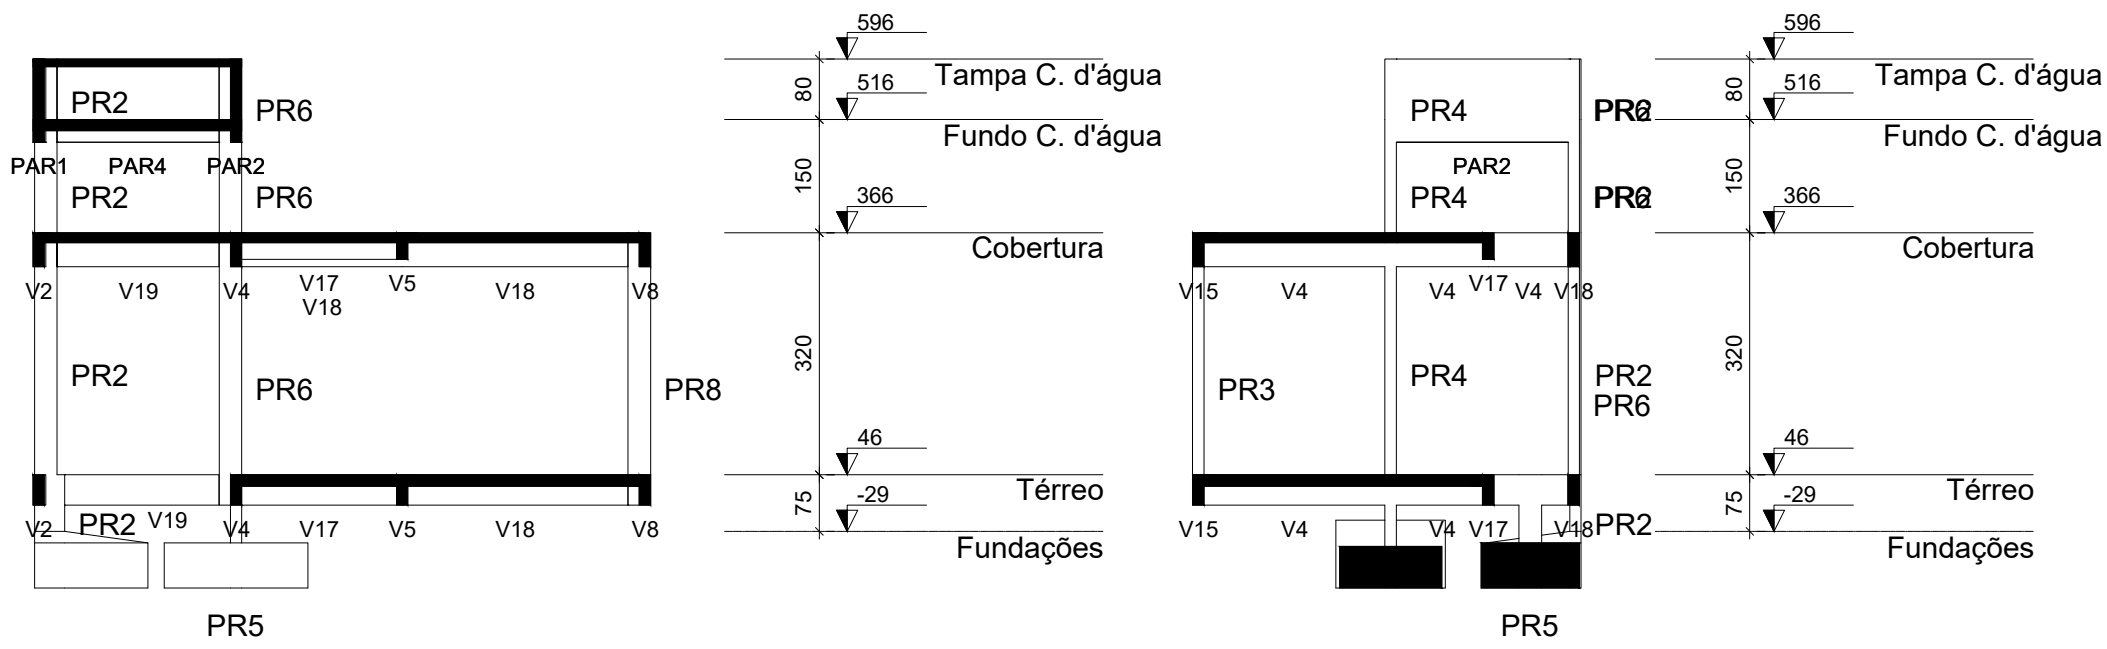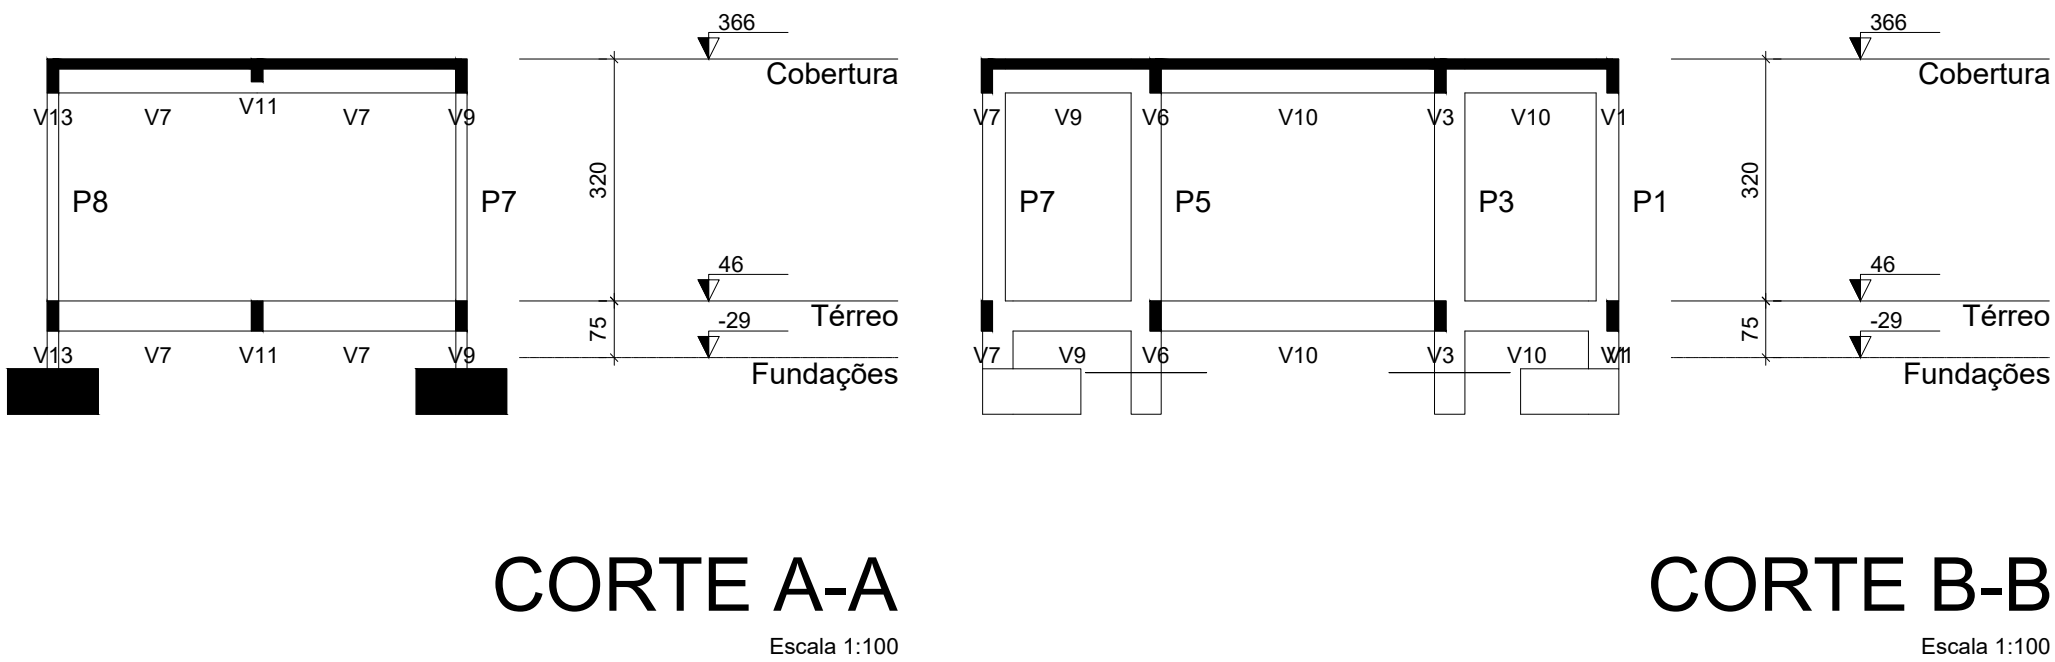

REV.	DESCRIÇÃO	REVISOR	DATA
00	Emissão Inicial	Matheus Kenji	20/03/2026

UNIVERSIDADE FEDERAL DO PARÁ

PREFEITURA MULTICAMPI
DIRETORIA DE ESPAÇO FÍSICO - DIESF
COORDENADORIA DE PROJETOS E OBRAS - CPO

OBRA/SERVIÇO:

CAPELA POMBO - BELÉM

CIDADE/CAMPUS:

UFPA BELÉM

ENDEREÇO:

Tv. Campos Sales, 290 - Campina, Belém - PA, 66019-050

DATA:

Mar 2026

ETAPA:

Projeto Estrutural

ESCALA:

Indicado

ASSUNTO:

PROJETO ESTRUTURAL EM CONCRETO

CONTEÚDO:

PROJETO DE FÔRMA - TÉRREO; CORTES

REITOR(A):

Prof. Dr. Gilmar Pereira da Silva

PREFEITO(A):

Prof. Msc. Eliomar Azevedo do Carmo

DIRETOR(A):


Dr. Mike da Silva Pereira

RESPONSÁVEL TÉCNICO:

Eng. Civil Msc. Matheus Kenji Yoshikawa Pamplona
CREA-PA: 1518688357

EST

02 / 15

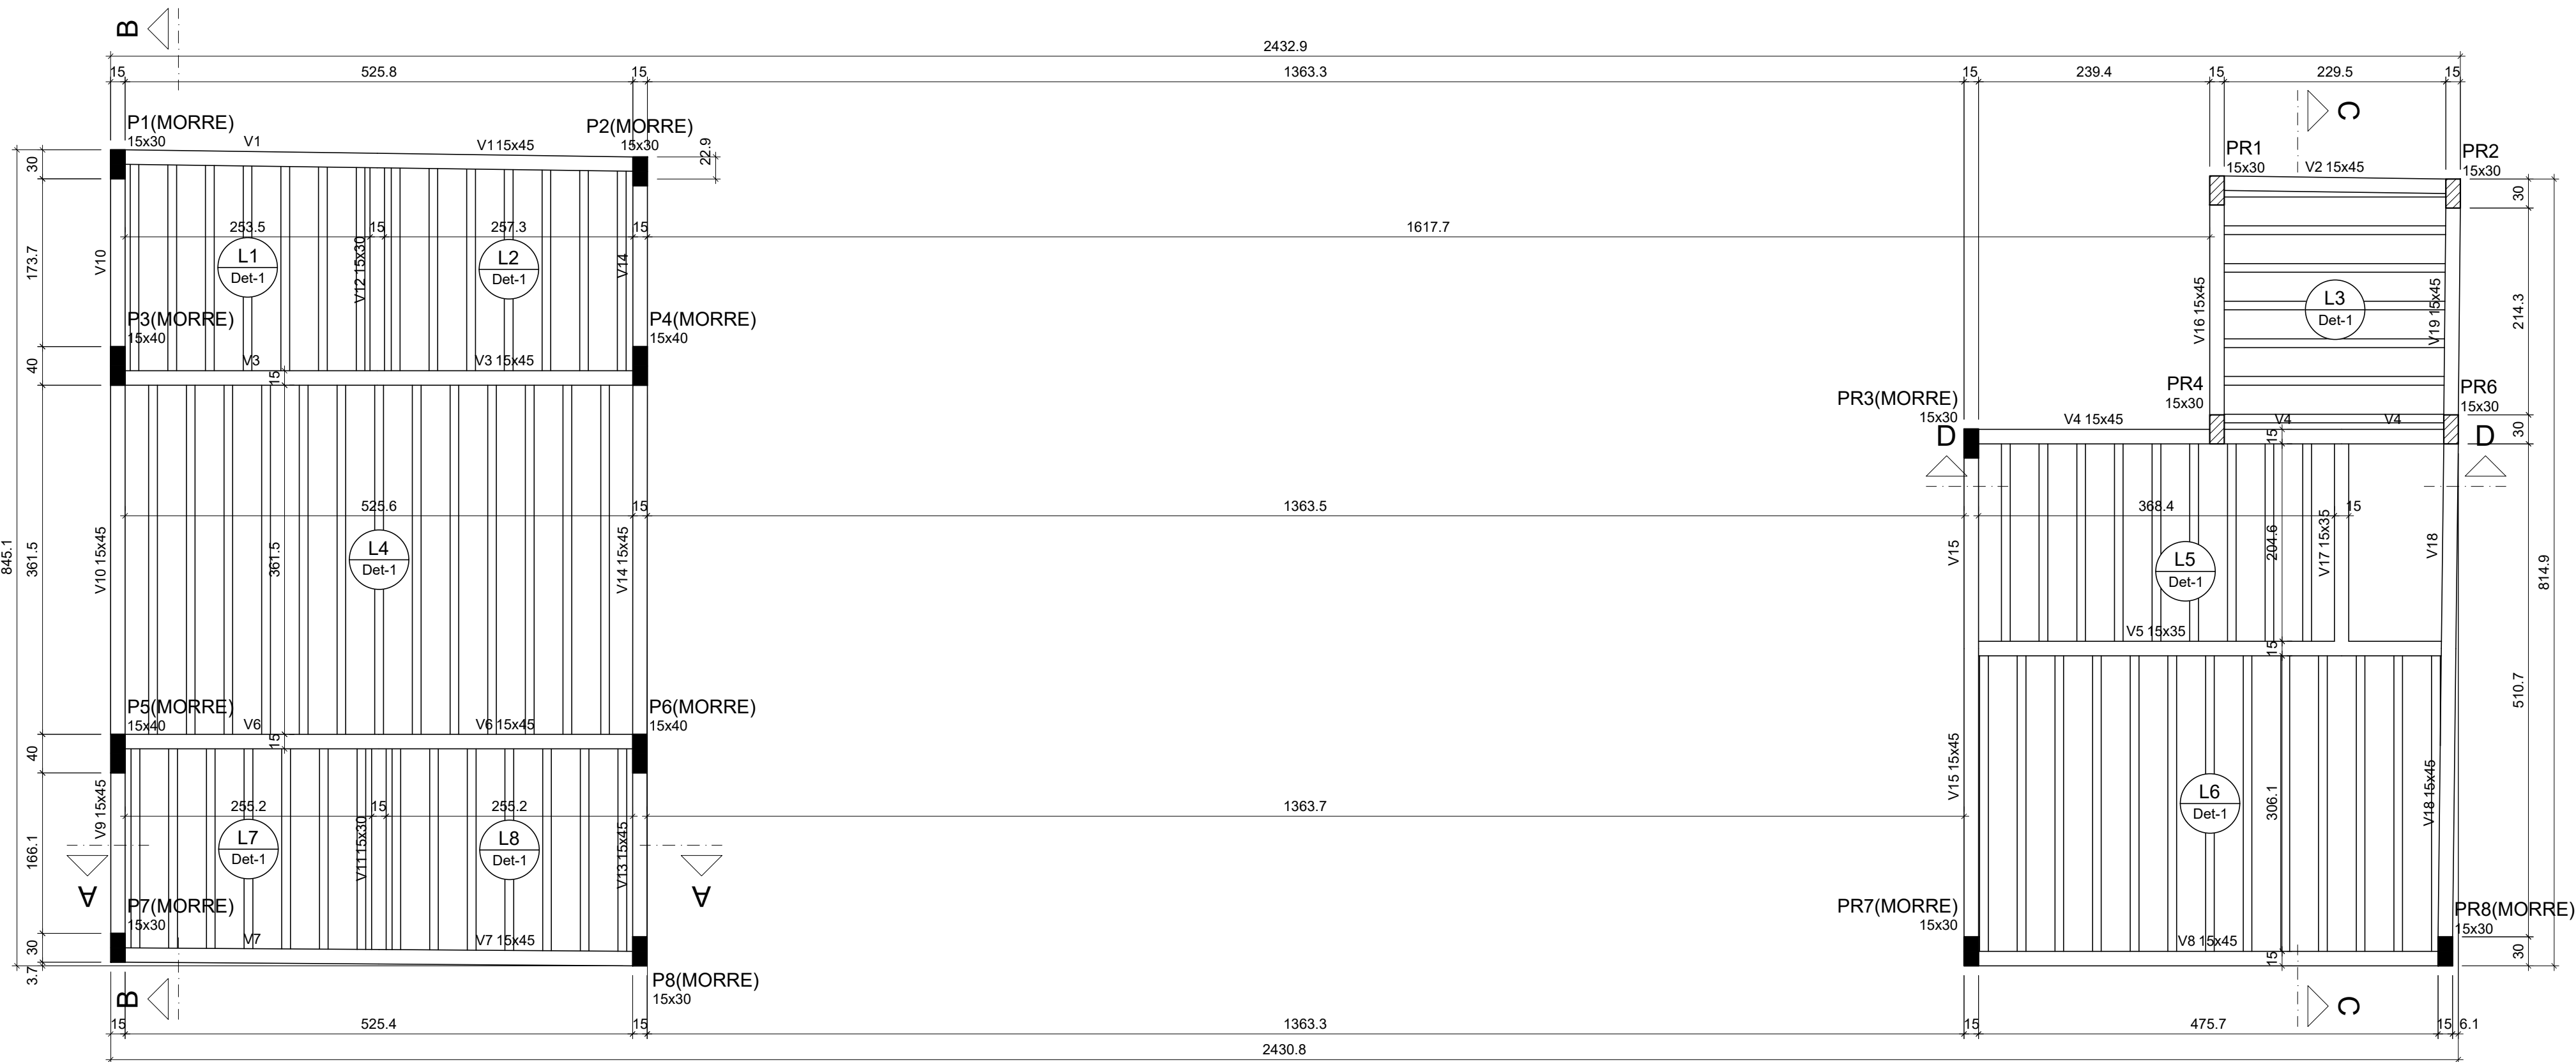

FORMA DO PAVIMENTO COBERTURA (NÍVEL 3.66)

Escala 1:50

Lajes								
Dados				Sobrecarga (kN/m²)				
Nome	Tipo	Altura (cm)	Elevação (m)	Nível (m)	Peso próprio (kN/m²)	Adicional	Acidental	Localizada
L1	Trellçada 1D	13	0.00	3.66	1.72	1.50	1.50	-
L2	Trellçada 1D	13	0.00	3.66	1.72	1.50	1.50	-
L3	Trellçada 1D	13	0.00	3.66	1.72	1.00	1.00	-
L4	Trellçada 1D	13	0.00	3.66	1.72	1.50	1.50	-
L5	Trellçada 1D	13	0.00	3.66	1.72	1.82	1.50	-
L6	Trellçada 1D	13	0.00	3.66	1.72	1.82	1.50	-
L7	Trellçada 1D	13	0.00	3.66	1.72	1.50	1.50	-
L8	Trellçada 1D	13	0.00	3.66	1.72	1.50	1.50	-

Vigas			
Nome	Seção (cm)	Elevação (m)	Nível (m)
V1	15x45	0.00	3.66
V2	15x45	0.00	3.66
V3	15x45	0.00	3.66
V4	15x45	0.00	3.66
V5	15x35	0.00	3.66
V6	15x45	0.00	3.66
V7	15x45	0.00	3.66
V8	15x45	0.00	3.66
V9	15x45	0.00	3.66
V10	15x45	0.00	3.66
V11	15x30	0.00	3.66
V12	15x30	0.00	3.66
V13	15x45	0.00	3.66
V14	15x45	0.00	3.66
V15	15x45	0.00	3.66
V16	15x45	0.00	3.66
V17	15x35	0.00	3.66
V18	15x45	0.00	3.66
V19	15x45	0.00	3.66

Pilares			
Nome	Seção (cm)	Elevação (m)	Nível (m)
P1	15x30	0.00	3.66
P2	15x30	0.00	3.66
P3	15x40	0.00	3.66
P4	15x40	0.00	3.66
P5	15x40	0.00	3.66
P6	15x40	0.00	3.66
P7	15x30	0.00	3.66
P8	15x30	0.00	3.66
PR1	15x30	0.00	3.66
PR2	15x30	0.00	3.66
PR3	15x30	0.00	3.66
PR4	15x30	0.00	3.66
PR6	15x30	0.00	3.66
PR7	15x30	0.00	3.66
PR8	15x30	0.00	3.66

Blocos de enchimento				
Detalhe	Tipo	Nome	Dimensões (cm)	Quantidade
1	EPS Unidirecional	B8/30/125	8 30 125	162




Legenda dos pilares	
	Pilar que morre
	Pilar que passa

Legenda das vigas e paredes	
	Viga

Carac dos materiais	
fck (MPa)	Ecs (MPa)
30	26838

Dimensão máxima do agregado = 19 mm

Detalhe 1 (esc. 1:30)

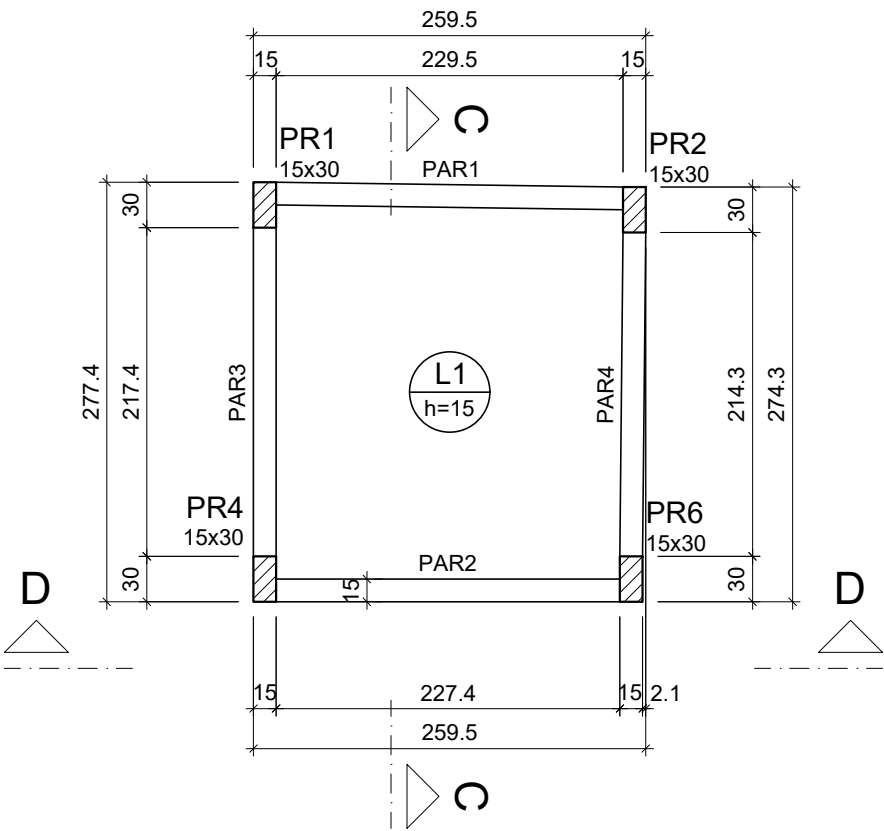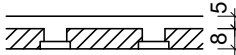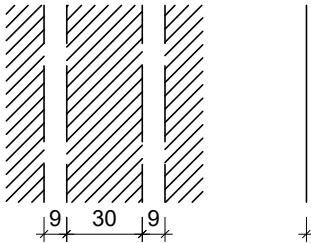

Lajes								
Dados				Sobrecarga (kN/m²)				
Nome	Tipo	Altura (cm)	Elevação (m)	Nível (m)	Peso próprio (kN/m²)	Adicional	Acidental	Localizada
L1	Maciça	15	0.00	5.16	3.75	1.50	1.00	-

Carac dos materiais	
fck (MPa)	Ecs (MPa)
30	26838

Dimensão máxima do agregado = 19 mm


Pilares			
Nome	Seção (cm)	Elevação (m)	Nível (m)
PR1	15x30	0.00	5.16
PR2	15x30	0.00	5.16
PR4	15x30	0.00	5.16
PR6	15x30	0.00	5.16

Legenda dos pilares	
	Pilar que passa

Legenda das vigas e paredes	
	Parede de concreto

FORMA DO PAVIMENTO FUNDO CAIXA D'ÁGUA (NÍVEL 5.16)

Escala 1:50

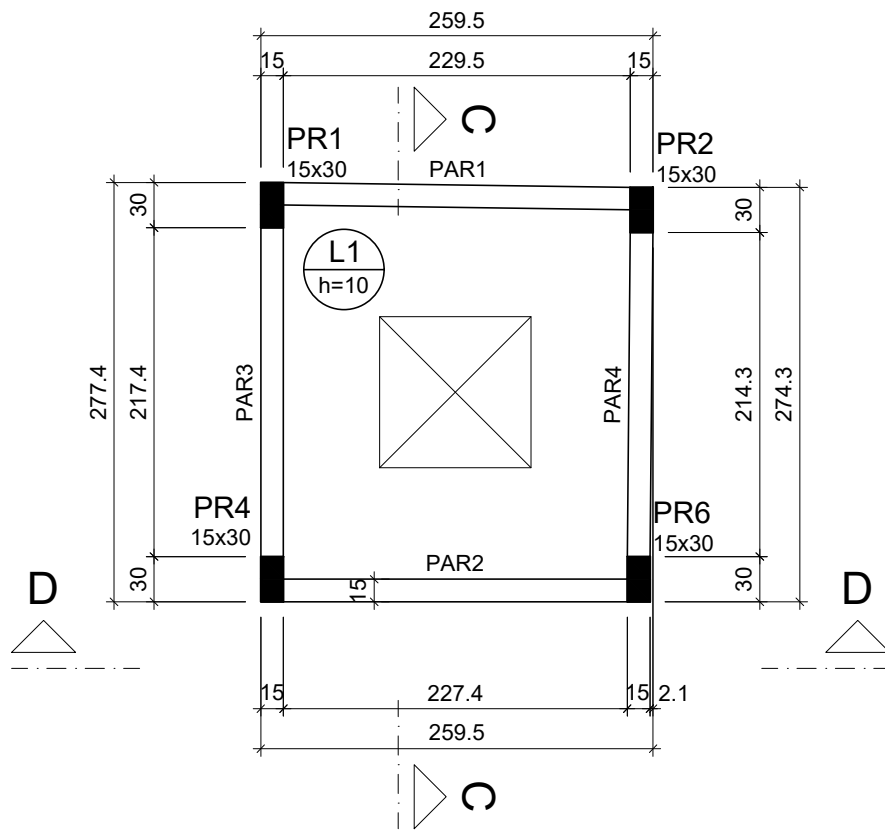

Lajes								
Dados				Sobrecarga (kN/m²)				
Nome	Tipo	Altura (cm)	Elevação (m)	Nível (m)	Peso próprio (kN/m²)	Adicional	Acidental	Localizada
L1	Maciça	10	0.00	5.96	2.50	1.50	1.00	-

Carac dos materiais	
fck (MPa)	Ecs (MPa)
30	26838

Dimensão máxima do agregado = 19 mm

Pilares			
Nome	Seção (cm)	Elevação (m)	Nível (m)
PR1	15x30	0.00	5.96
PR2	15x30	0.00	5.96
PR4	15x30	0.00	5.96
PR6	15x30	0.00	5.96

Legenda dos pilares	
	Pilar que morre

Legenda das vigas e paredes	
	Parede de concreto

FORMA DO PAVIMENTO TAMPA CAIXA D'ÁGUA (NÍVEL 5.96)

Escala 1:50

REV.	DESCRIÇÃO	REVISOR	DATA
00	Emissão Inicial	Matheus Kenji	20/03/2026

UNIVERSIDADE FEDERAL DO PARÁ

PREFEITURA MULTICAMPI

DIRETORIA DE ESPAÇO FÍSICO - DIESF

COORDENADORIA DE PROJETOS E OBRAS - CPO

OBRAS/SERVIÇO:

CAPELA POMBO - BELÉM

CIDADE/CAMPUS:

UFPA BELÉM

ENDEREÇO:

Tv. Campos Sales, 290 - Campina, Belém - PA, 66019-050

DATA:

Mar 2026

ETAPA:

Projeto Estrutural

ESCALA:

Indicado

ASSUNTO: PROJETO ESTRUTURAL EM CONCRETO

CONTEÚDO:

PROJETO DE FÔRMA - COBERTURA, RESERVATÓRIO

REITOR(A): Prof. Dr. Gilmar Pereira da Silva

PREFEITO(A): Prof. Msc. Eliomar Azevedo do Carmo

DIRETOR(A): Dr. Mike da Silva Pereira

RESPONSÁVEL TÉCNICO:


Eng. Civil Msc. Matheus Kenji Yoshikawa Pamplona

CREA-PA: 1518688357

EST


03 / 15

PLANTA
ESC 1:25

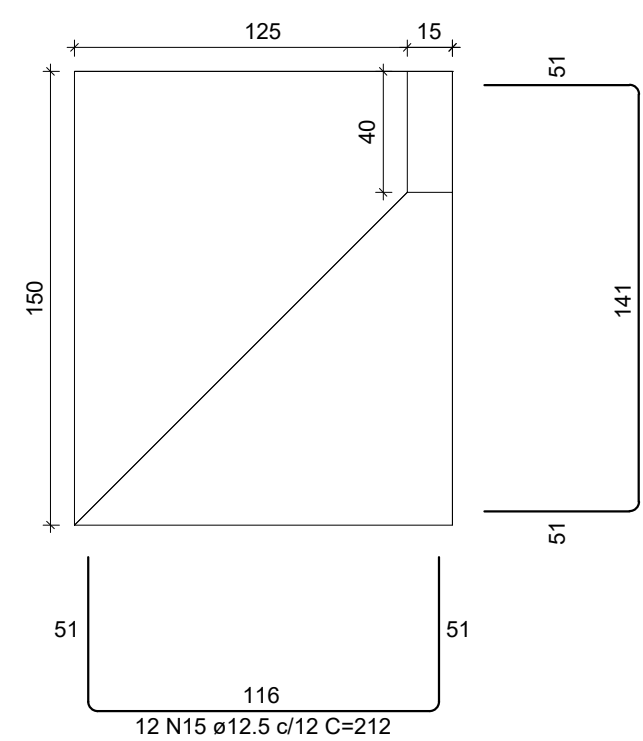


Solo com capacidade de suporte $> 100.00 \text{ kN/m}^2$
Solo compactado sobre a sapata
peso específico $> 16.00 \text{ kN/m}^3$

PLANTA
ESC 1:25

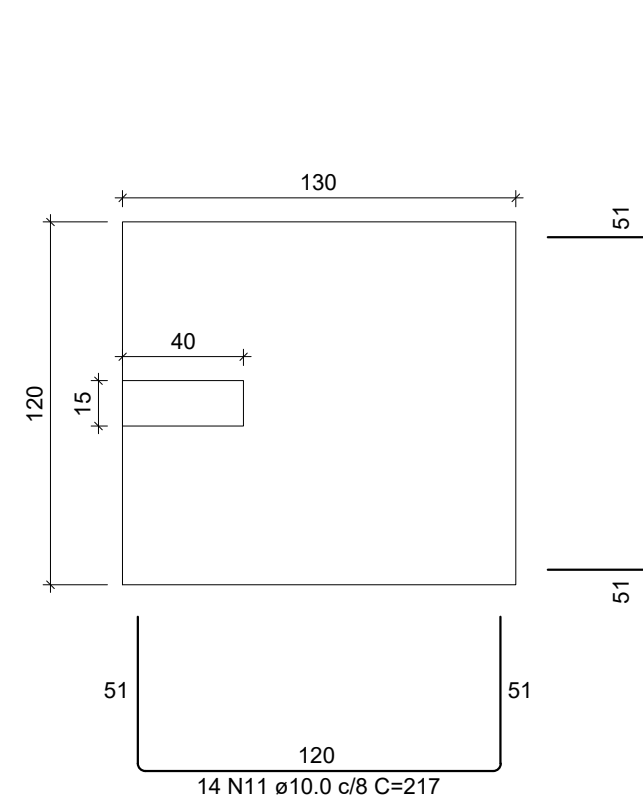


Solo com capacidade de suporte $> 100.00 \text{ kN/m}^2$
Solo compactado sobre a sapata
peso específico $> 16.00 \text{ kN/m}^3$

PLANTA
ESC 1:25



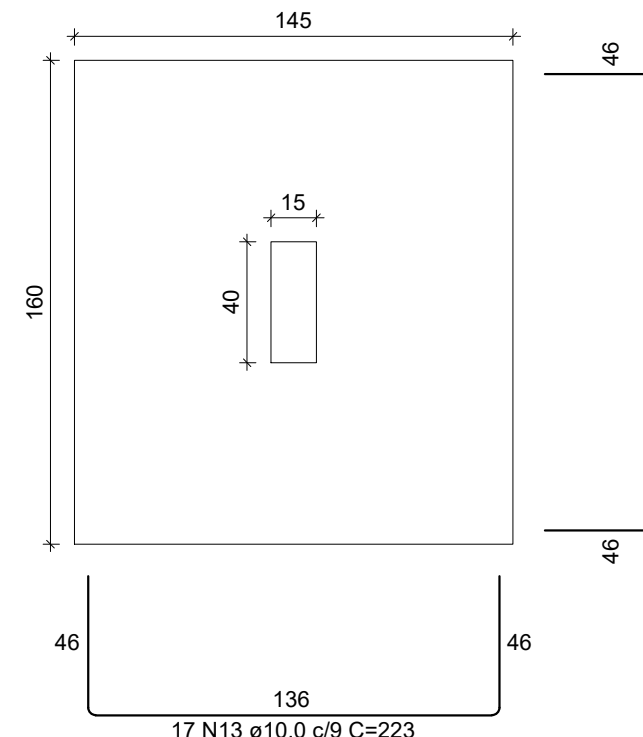


Solo com capacidade de suporte $> 100.00 \text{ kN/m}^2$
Solo compactado sobre a sapata
peso específico $> 16.00 \text{ kN/m}^3$

ESC 1:25

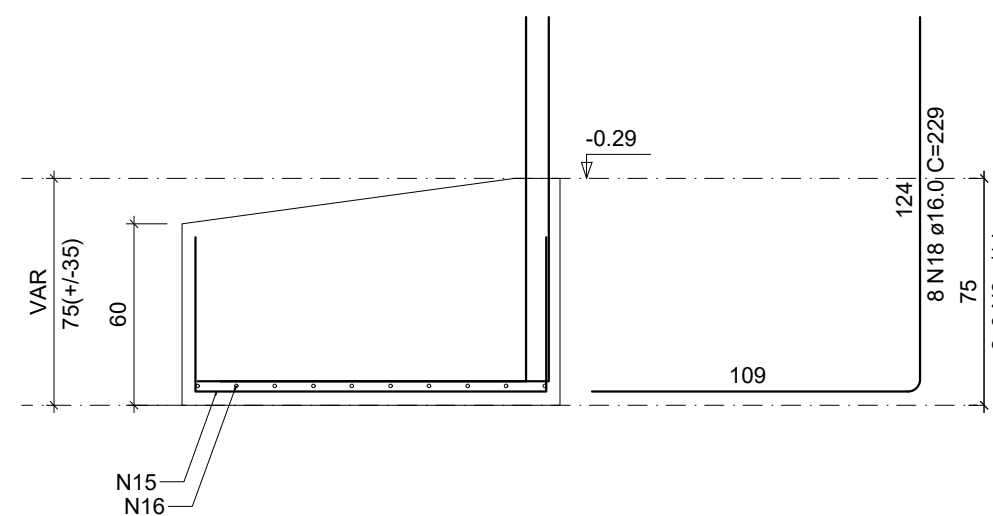

ESC 1:20

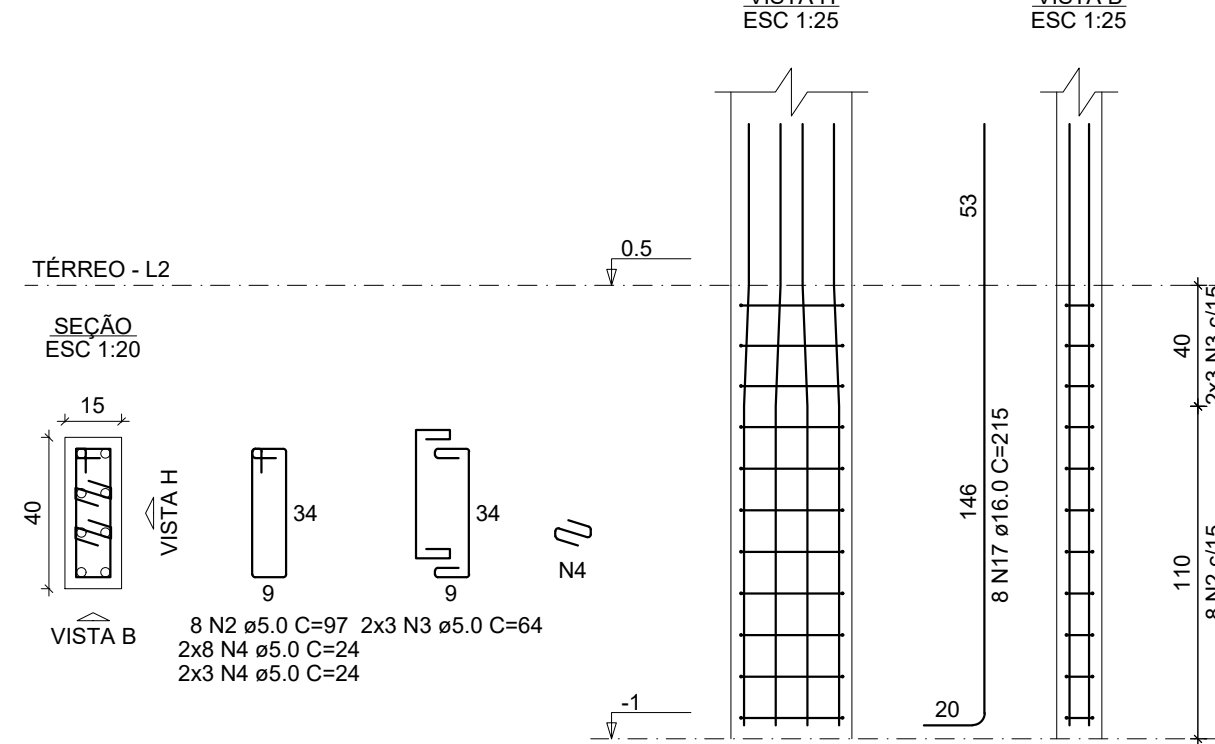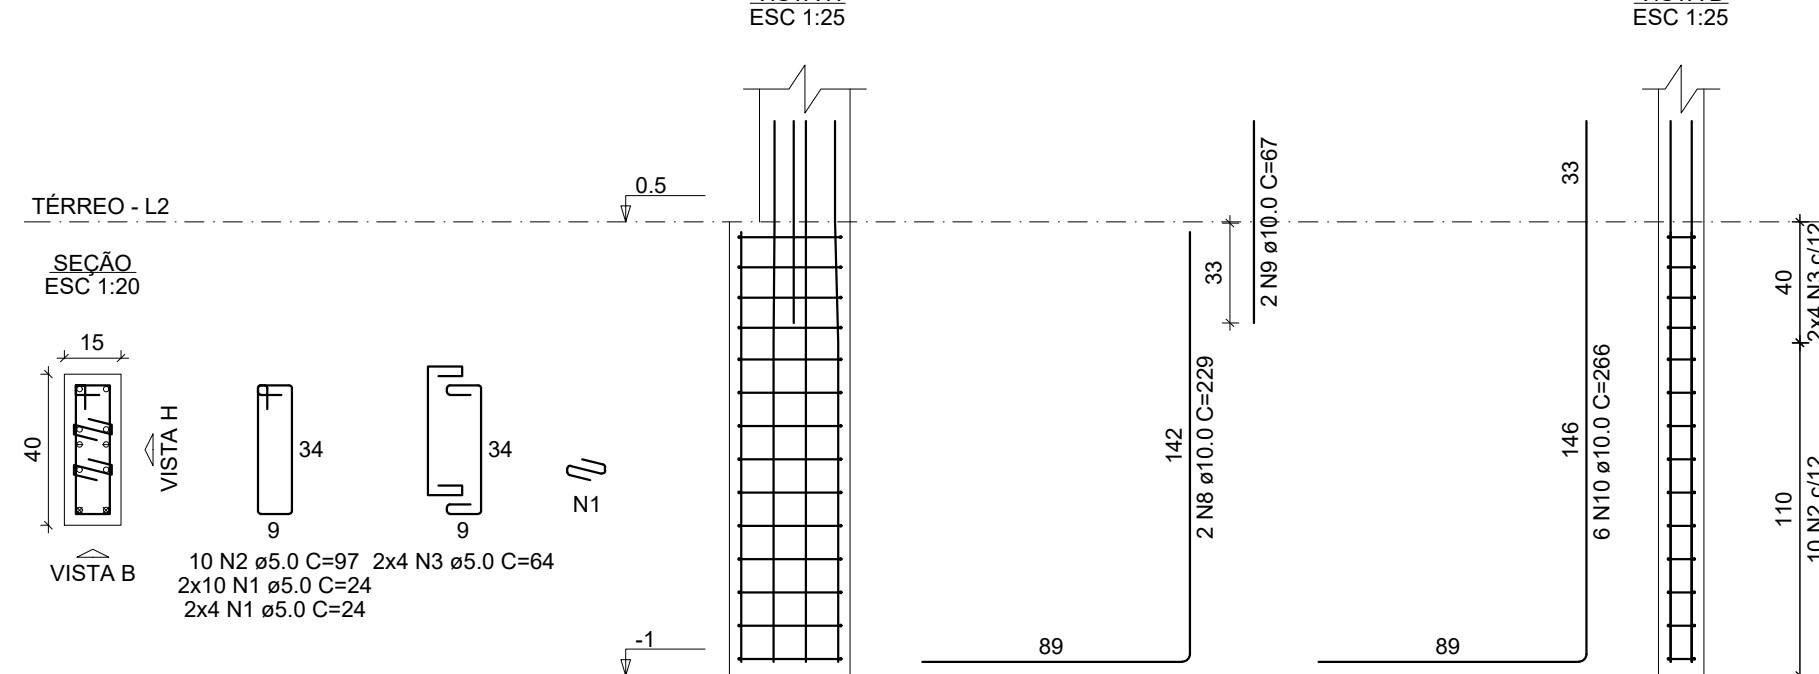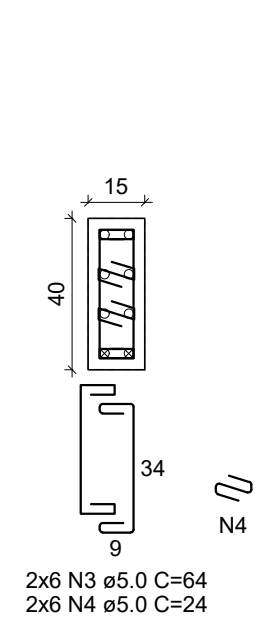

RELAÇÃO DO AÇO					
4xP1-L2		4xP3-L2		4xS1-L2	
4xS3-L2		SR2-L1			
AÇO	N	DIA (mm)	QUANT	C.UNIT (cm)	C.TOTAL (cm)
CA80	1	5,0	112	24	2688
	2	5,0	72	97	6984
	3	5,0	68	64	4352
	4	5,0	100	24	2400
	5	5,0	16	475	7600
CA50	6	8,0	88	134	11792
	7	8,0	96	124	11904
	8	10,0	8	189	1512
	9	10,0	8	67	536
	10	10,0	24	266	6384
	11	10,0	55	217	12152
	12	10,0	64	207	13248
	13	10,0	68	223	15164
	14	10,0	64	238	15328
	15	12,5	12	212	2544
	16	12,5	8	229	1832
	17	16,0	32	215	6880
	18	16,0	8	237	1932

RESUMO DO AÇO

AÇO	DIAM (mm)	C.TOTAL (m)	PESO + 10% (kg)
CA50	8.0	237	102.9
	10.0	645.5	437.8
	12.5	49.1	52.1
	16.0	87.1	151.3
CA60	5.0	240.2	40.7

Volume de concreto (C-30) = 10.53 m³

Área de forma = 36.86 m²

REV.	DESCRIÇÃO	REVISOR	DATA
00	Emissão Inicial	Matheus Kenji	20/03/2026

PREFEITURA MULTICAMPI
DIRETORIA DE ESPORTE FÍSICO - DIESP



OBRA/SERVIÇO:
CAPELA POMBO - BELÉM

CIDADE/CAMPUS:
UFPA BELÉM

ASSUNTO: PROJETO ESTRUTURAL EM CONCRETO

CONTEÚDO:

PROJETO DE FUNDAÇÕES [A] - SAPATAS

REITOR(A): Prof. Dr. Gilmar Pereira da Silva

PREFEITO(A): Prof. Msc. Eliomar Azevedo do
DIRETOR(A): Dr. Mike da Silva Pereira

**RESPONSÁVEL
TÉCNICO:** Eng. Civil Msc. Matheus
Kenji Yoshikawa Pamplona
CREA-PA: 1518688357

DATA: Mar 2026

ETAPA: Projeto Estrutural


ESCALA: Indicado

ESCALA: Indicado

EST


04 / 15

SR1
PLANTA
ESC 1:25

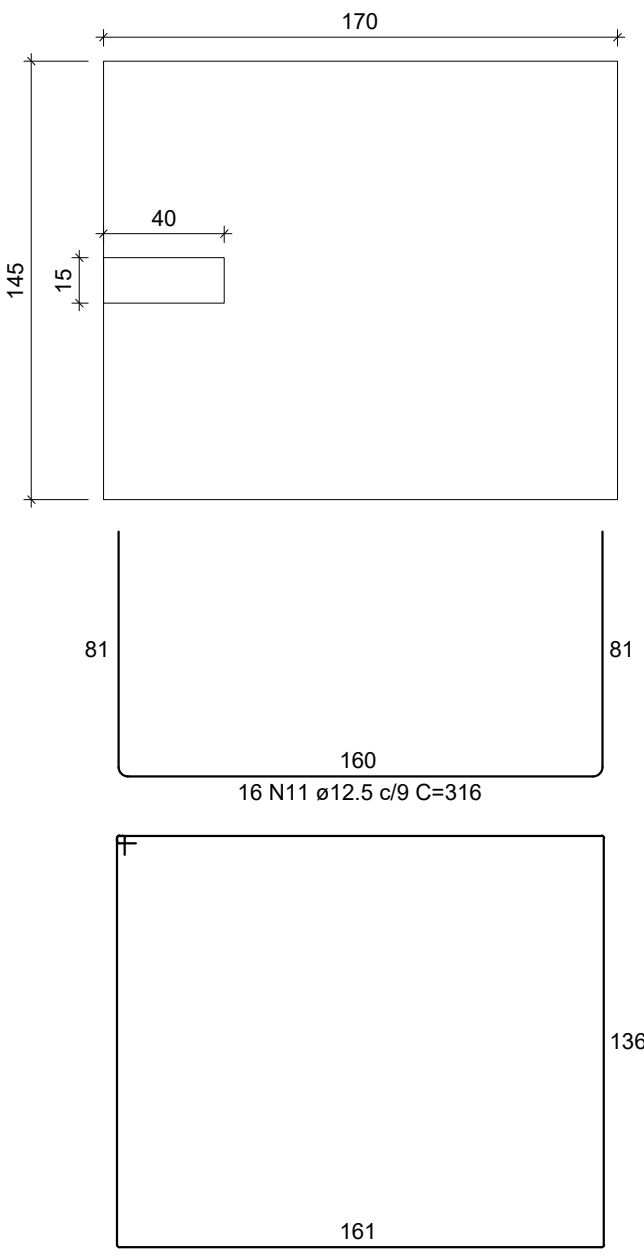


Solo com capacidade de suporte > 100.00 kN/m²
Solo compactado sobre a sapata
peso específico > 16.00 kN/m³


CORTE
ESC 1:25

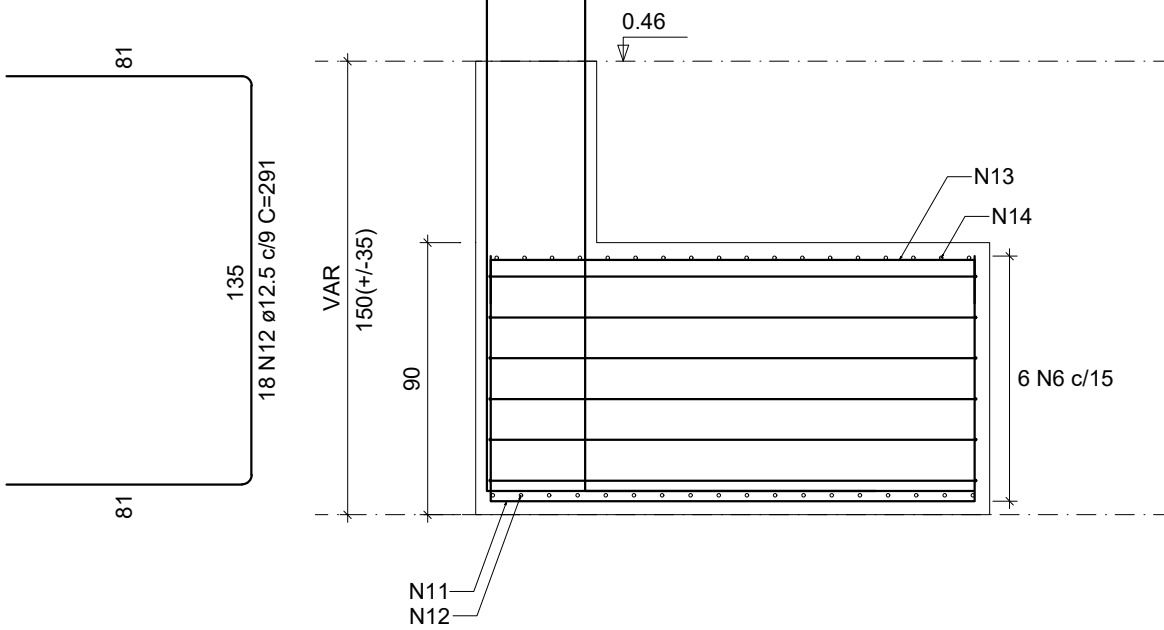


PR1

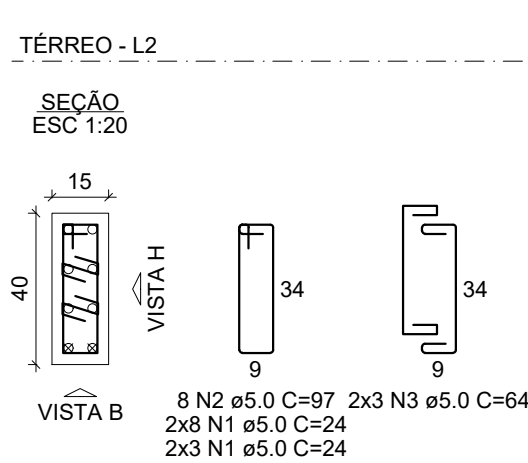

VISTA H
ESC 1:25

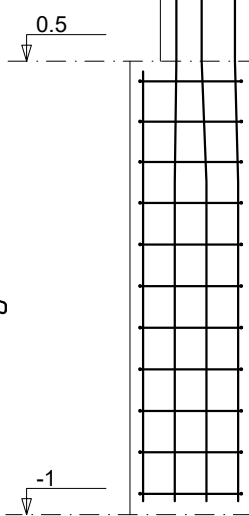


VISTA B
ESC 1:25

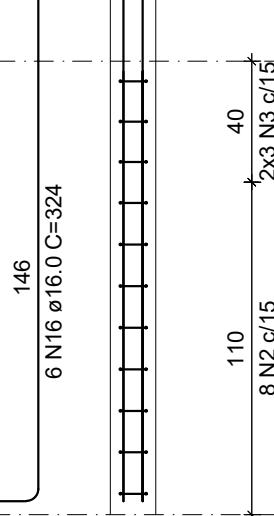



PR4

SR4
PLANTA
ESC 1:25

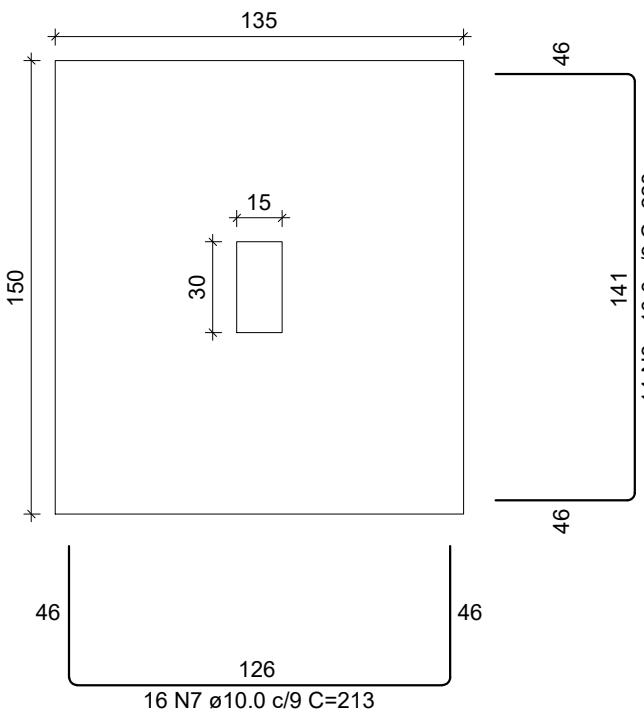


Solo com capacidade de suporte > 100.00 kN/m²
Solo compactado sobre a sapata
peso específico > 16.00 kN/m³


CORTE
ESC 1:25

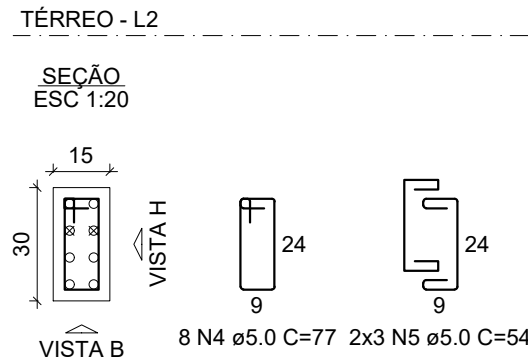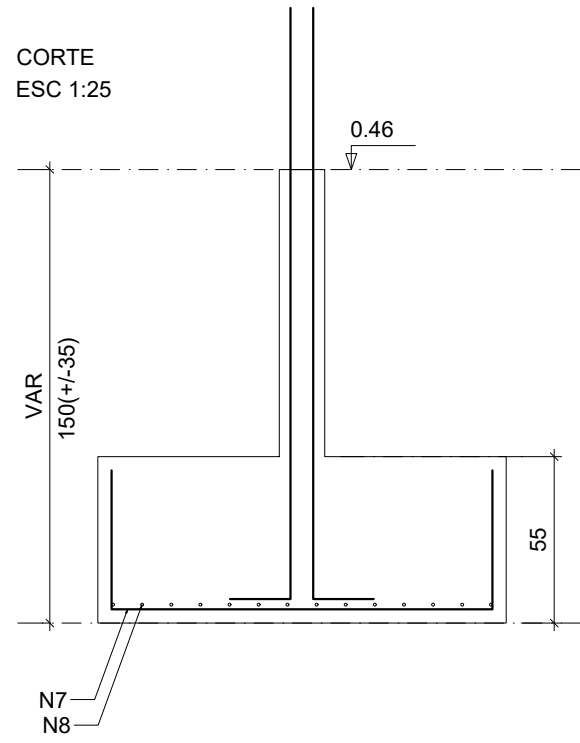


VISTA H
ESC 1:25

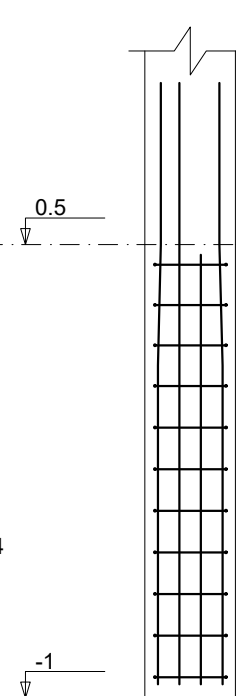

VISTA B
ESC 1:25

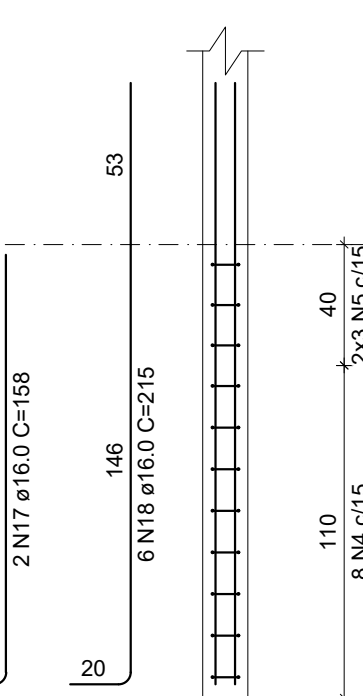


SR5
PLANTA
ESC 1:25

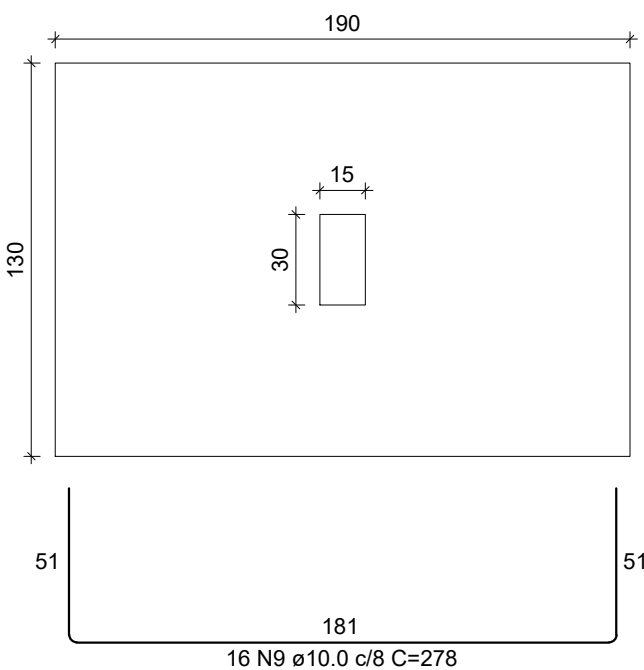


Solo com capacidade de suporte > 100.00 kN/m²
Solo compactado sobre a sapata
peso específico > 16.00 kN/m³


CORTE
ESC 1:25

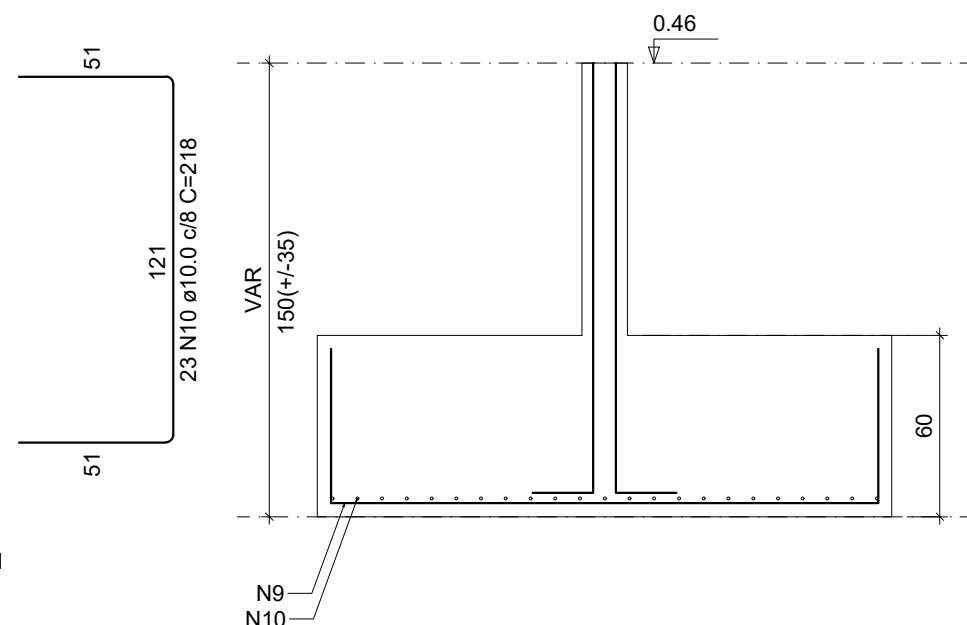


PR5

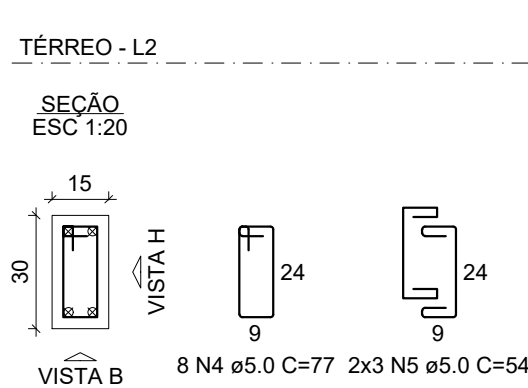

VISTA H
ESC 1:25

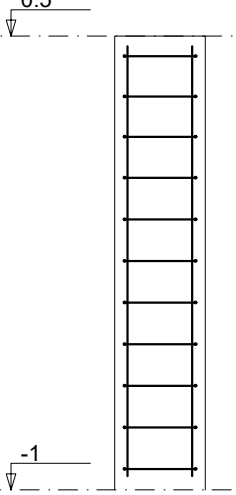

VISTA B
ESC 1:25

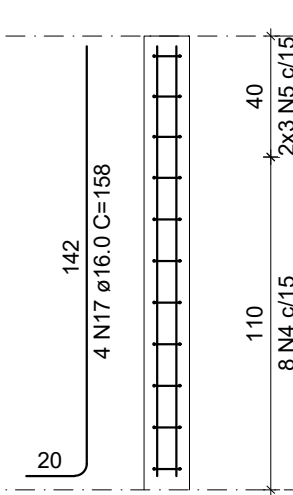

RELAÇÃO DO AÇO

PR1 SR1		PR4 SR4		PR5 SR5	
AÇO	N	DIAM (mm)	QUANT	C.UNIT (cm)	C.TOTAL (cm)
CA60	1	5.0	22	24	528
	2	5.0	8	97	776
	3	5.0	6	64	384
CA50	4	5.0	16	77	1232
	5	5.0	12	54	648
	6	5.0	6	605	3630
	7	10.0	16	213	3408
	8	10.0	14	228	3192
	9	10.0	16	278	4448
	10	10.0	23	218	5014
	11	12.5	16	316	5056
	12	12.5	18	291	5238
	13	12.5	15	182	2730
	14	12.5	18	157	2826
	15	16.0	2	267	534
	16	16.0	6	324	1944
	17	16.0	6	158	948
	18	16.0	6	215	1200

RESUMO DO AÇO

AÇO	DIAM (mm)	C.TOTAL (m)	PESO + 10% (kg)
CA50	10.0	160.6	108.9
	12.5	158.5	168
CA60	5.0	47.2	81.9
		72	12.2
PESO TOTAL (kg)			
CA50	358.8		
CA60	12.2		

Volume de concreto (C-30) = 4.93 m³
Área de forma = 14.97 m²

REV.	DESCRIÇÃO	REVISOR	DATA
00	Emissão Inicial	Matheus Kenji	20/03/2026





UNIVERSIDADE FEDERAL DO PARÁ
PREFEITURA MULTICAMPI
DIRETORIA DE ESPAÇO FÍSICO - DIESF
COORDENADORIA DE PROJETOS E OBRAS - CPO



OBRAS/SERVIÇO: CAPELA POMBO - BELÉM	ASSUNTO: PROJETO ESTRUTURAL EM CONCRETO
CIDADE/CAMPUS: UFPA BELÉM	CONTEÚDO: PROJETO DE FUNDAÇÕES [B] - SAPATAS
ENDEREÇO: Tv. Campos Sales, 290 - Campina, Belém - PA, 66019-050	REITOR(A): Prof. Dr. Gilmar Pereira da Silva PREFEITO(A): Prof. Msc. Eliomar Azevedo do Carmo DIRETOR(A): Dr. Mike da Silva Pereira
DATA: Mar 2026	RESPONSÁVEL TÉCNICO: Eng. Civil Msc. Matheus Kenji Yoshikawa Pamplona CREA-PA: 1518688357
ETAPA: Projeto Estrutural	
ESCALA: Indicado	





EST

05 / 15

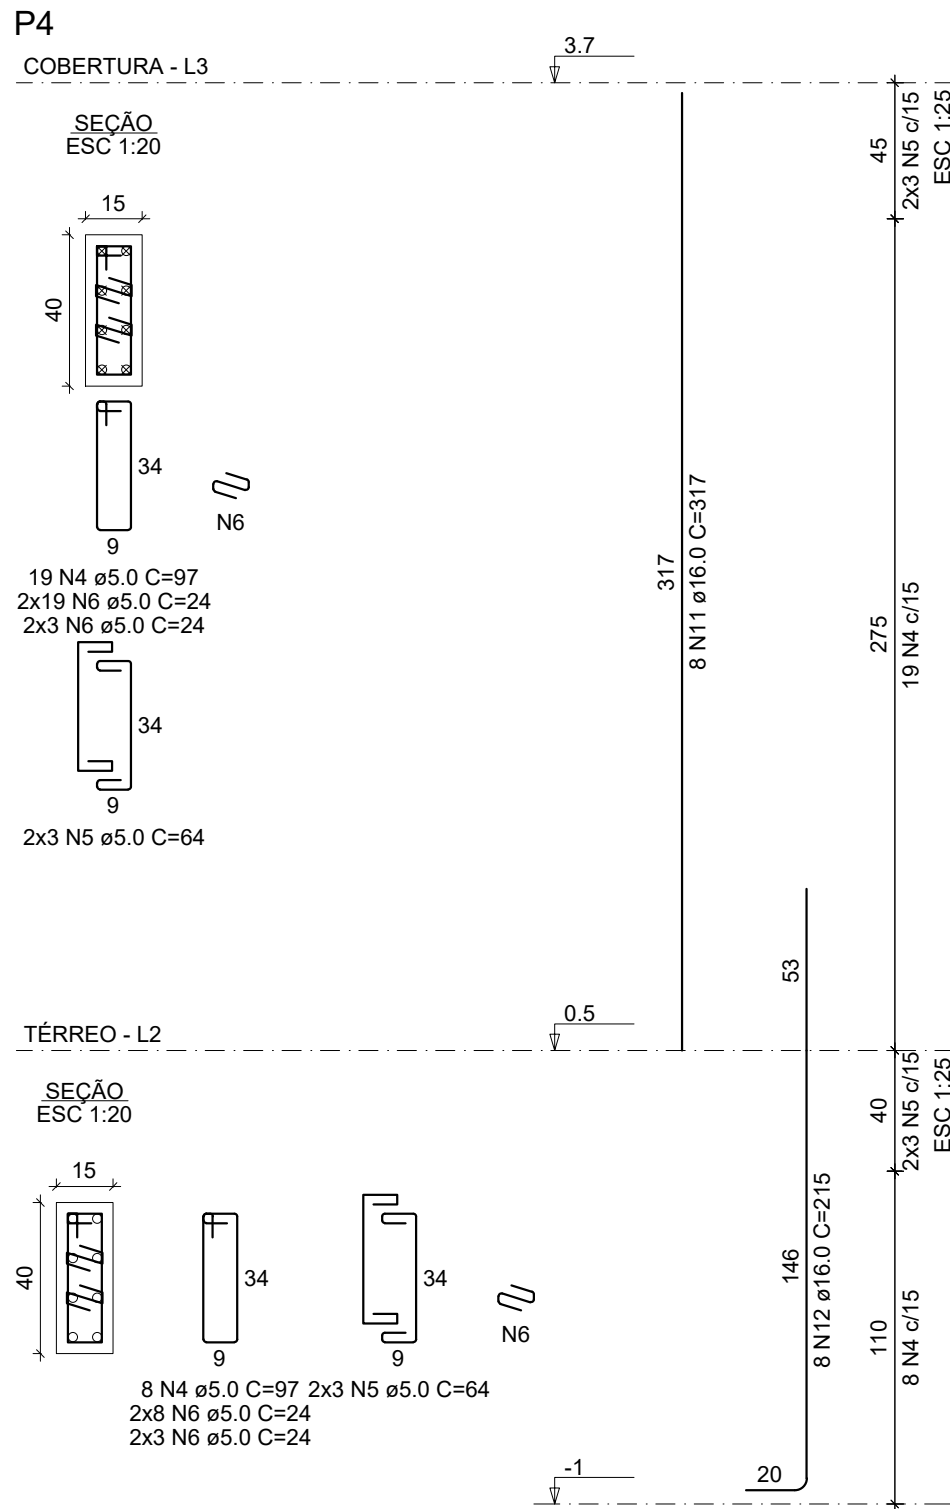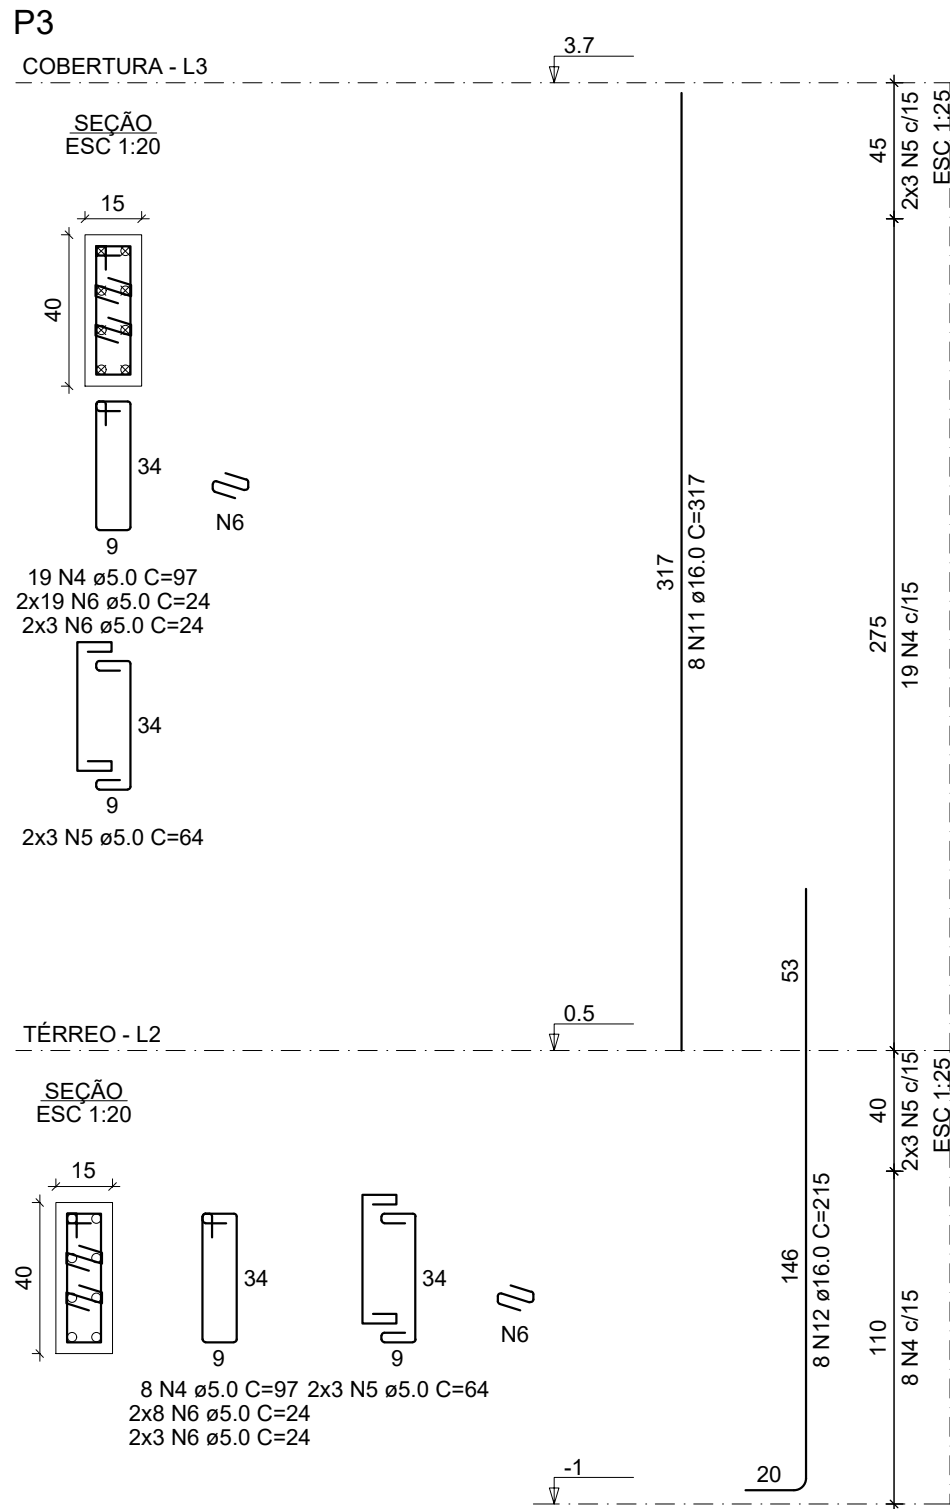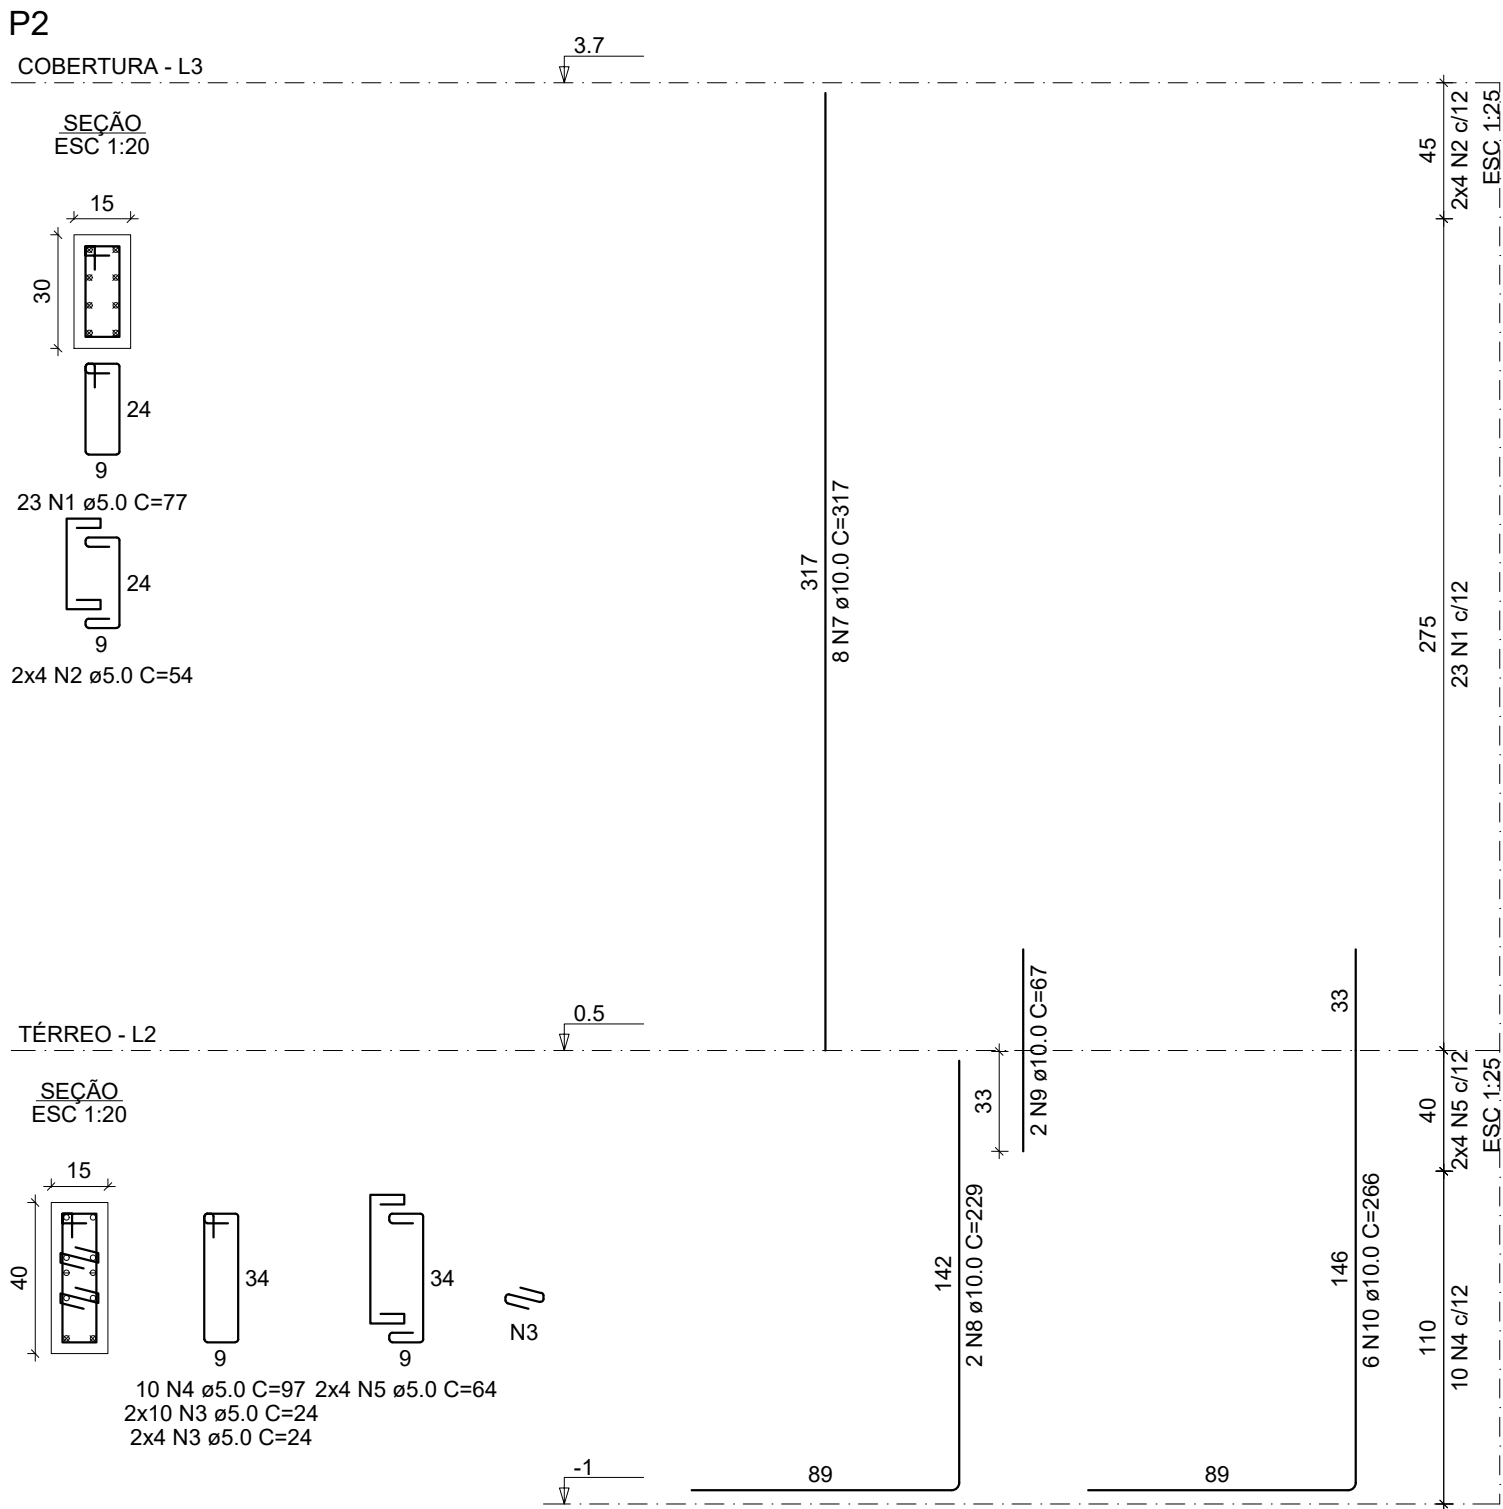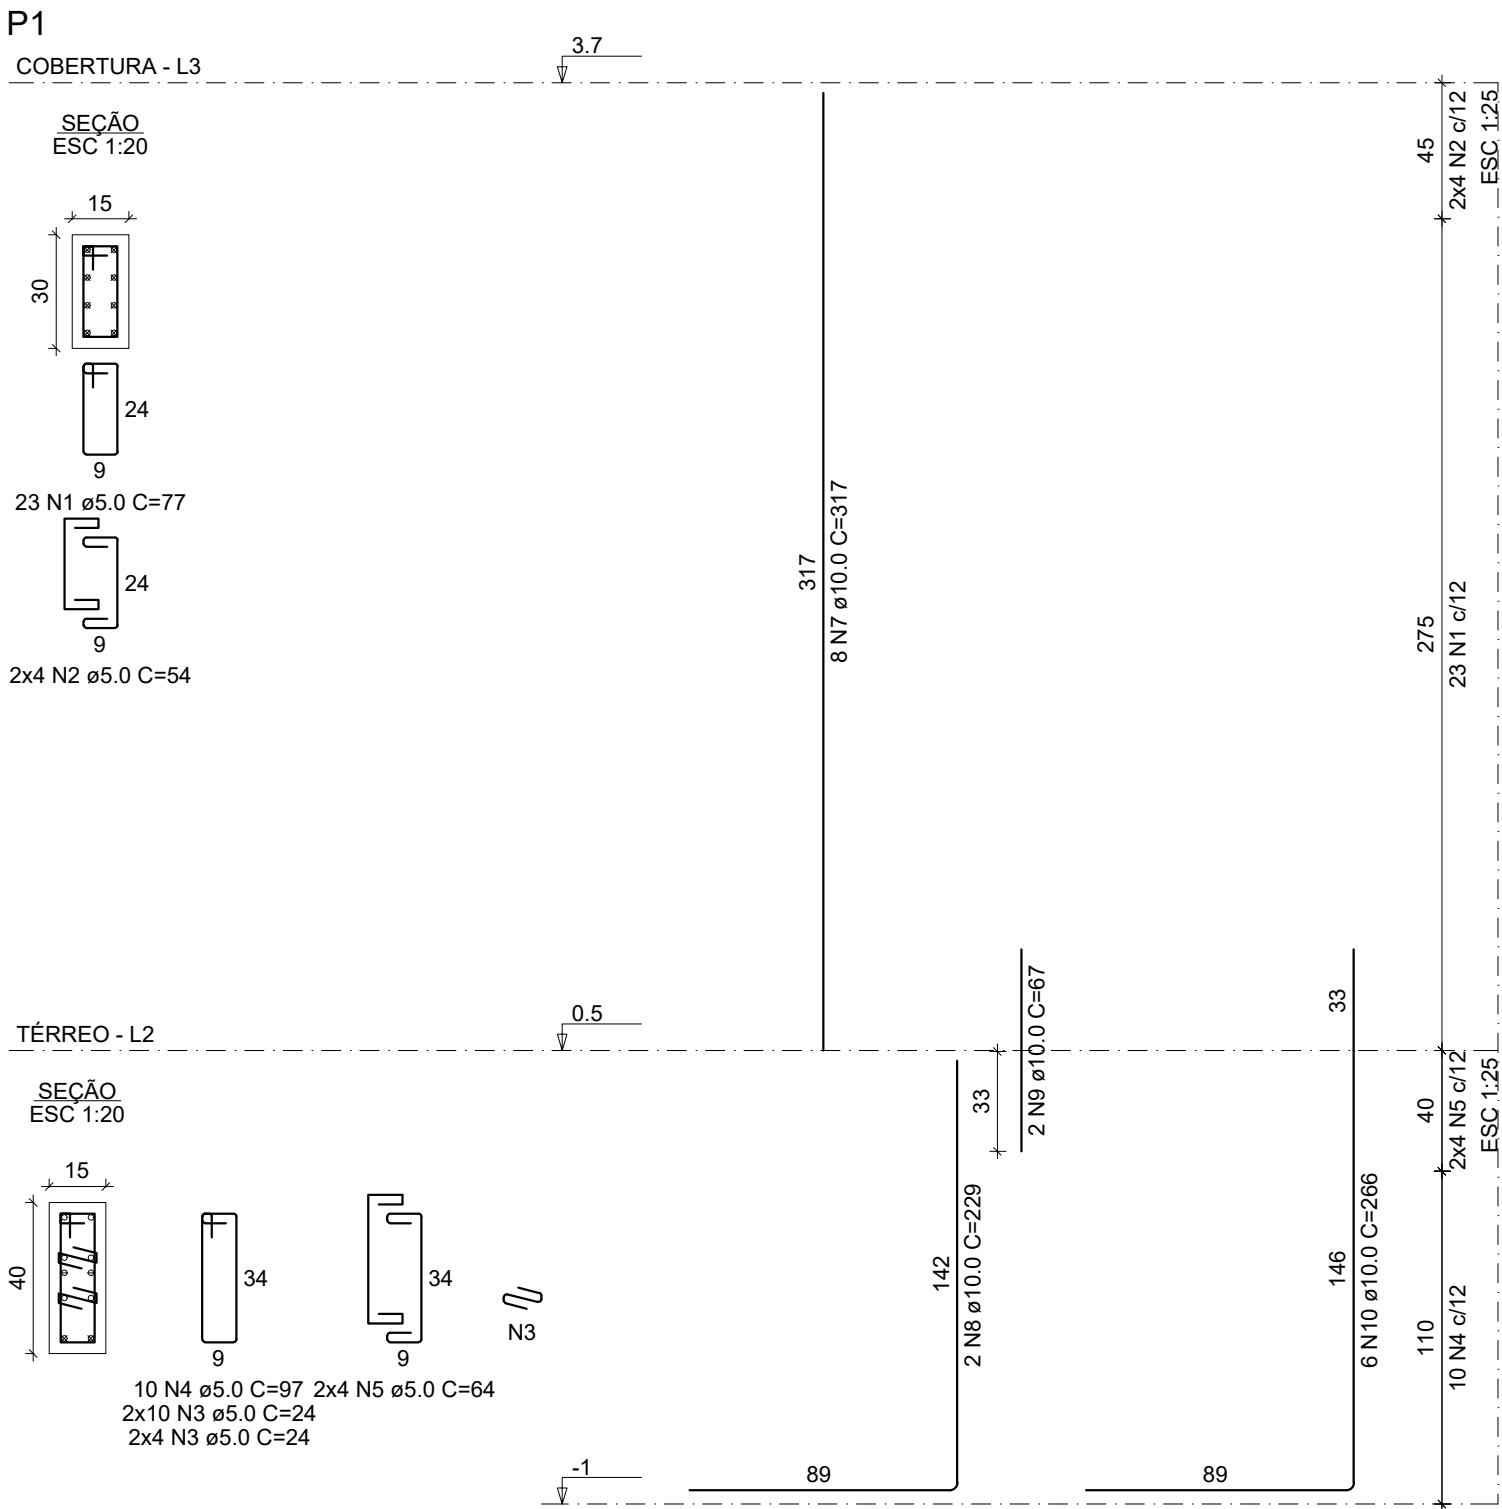

RELAÇÃO DO AÇO					
AÇO	N	DIAM (mm)	QUANT	C.UNIT (cm)	C.TOTAL (cm)
CA60	1	5.0	92	77	7084
	2	5.0	32	54	1728
	3	5.0	112	24	2688
	4	5.0	148	97	14356
	5	5.0	80	64	5120
	6	5.0	264	24	6336
	7	10.0	32	317	10144
	8	10.0	8	229	1832
CA50	9	10.0	8	67	536
	10	10.0	24	266	6384
	11	16.0	32	317	10144
	12	16.0	32	215	6880

RESUMO DO AÇO			
AÇO	DIAM (mm)	C.TOTAL (m)	PESO + 10% (kg)
CA50	10.0	189	128.2
CA60	16.0	170.2	295.6
PESO TOTAL (kg)			
CA50		423.7	
CA60		63.3	
Volume de concreto (C-30) = 1.79 m³			
Área de forma = 33.74 m²			





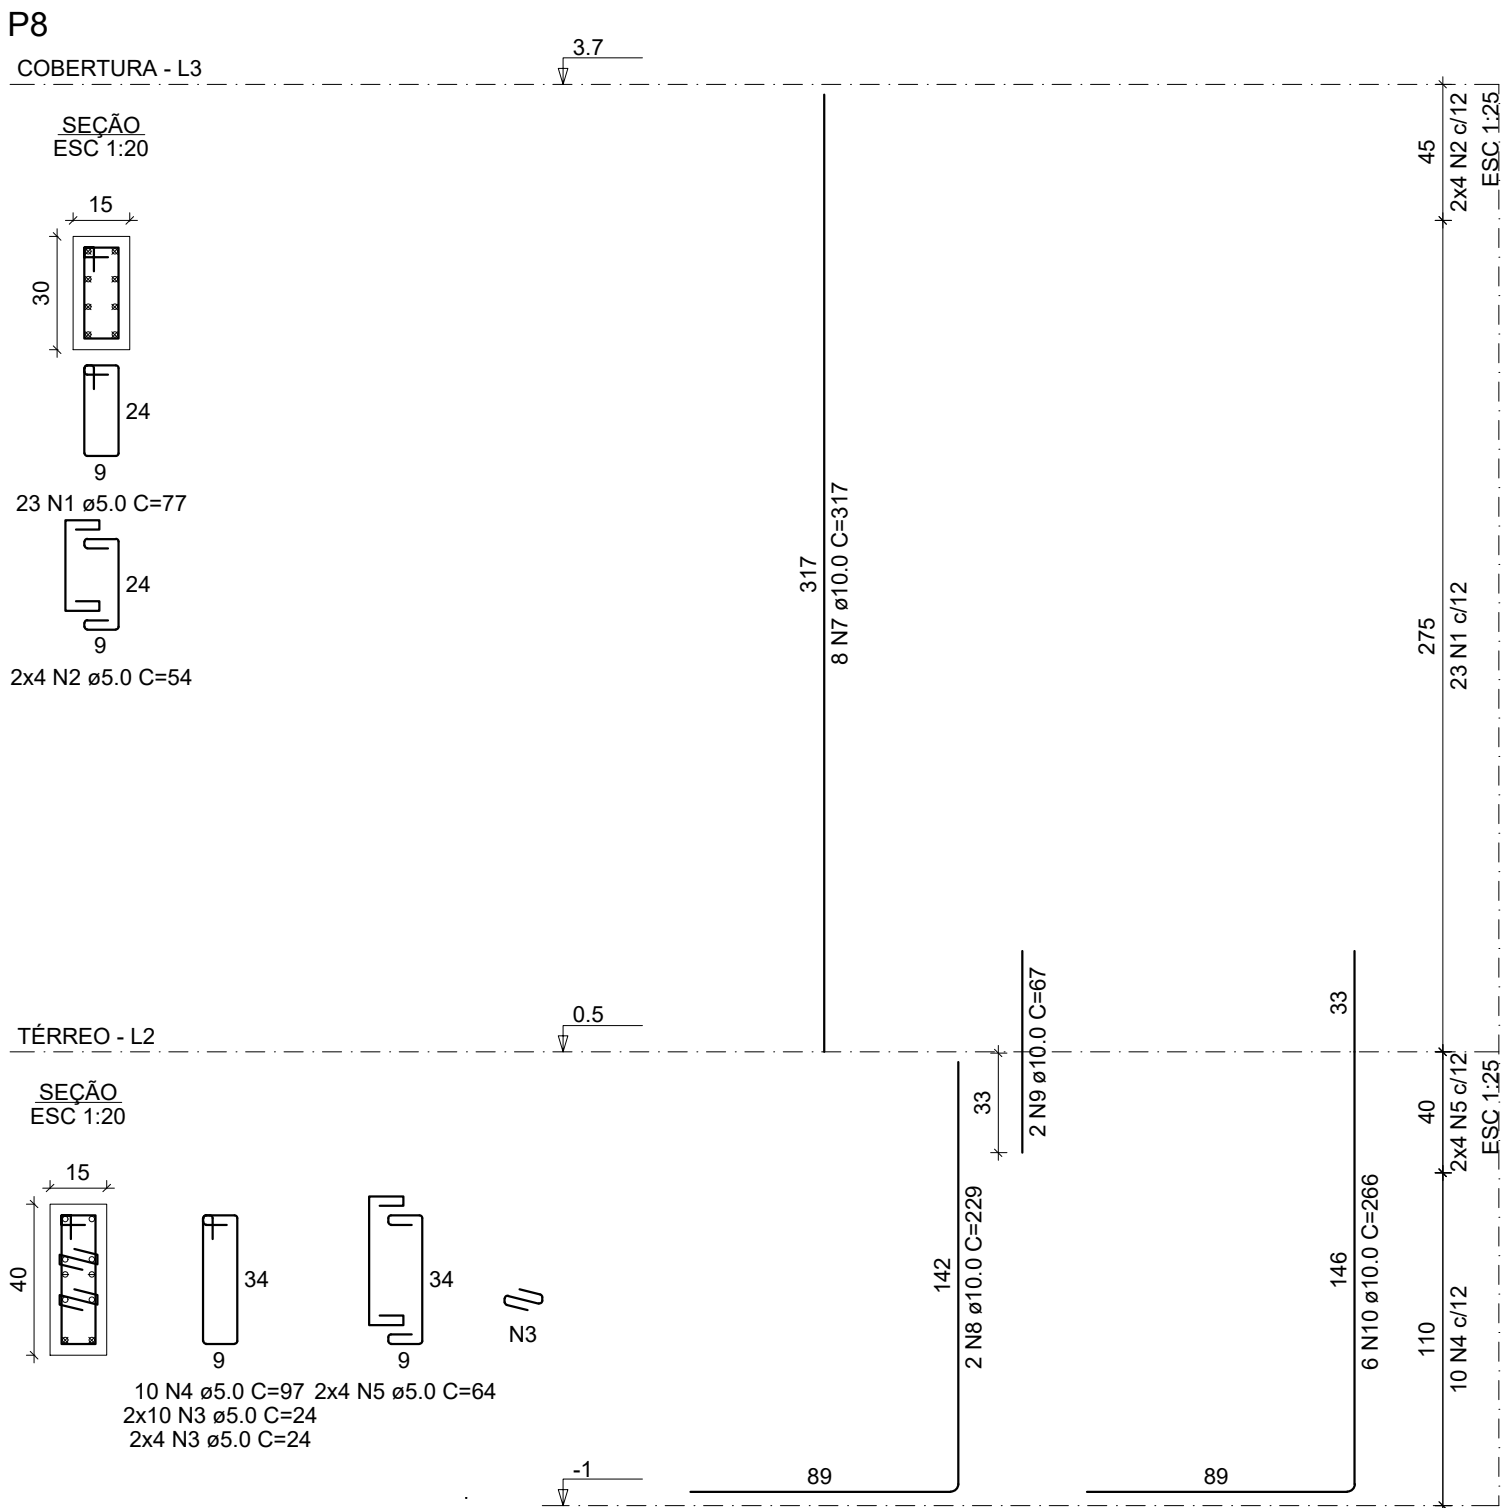
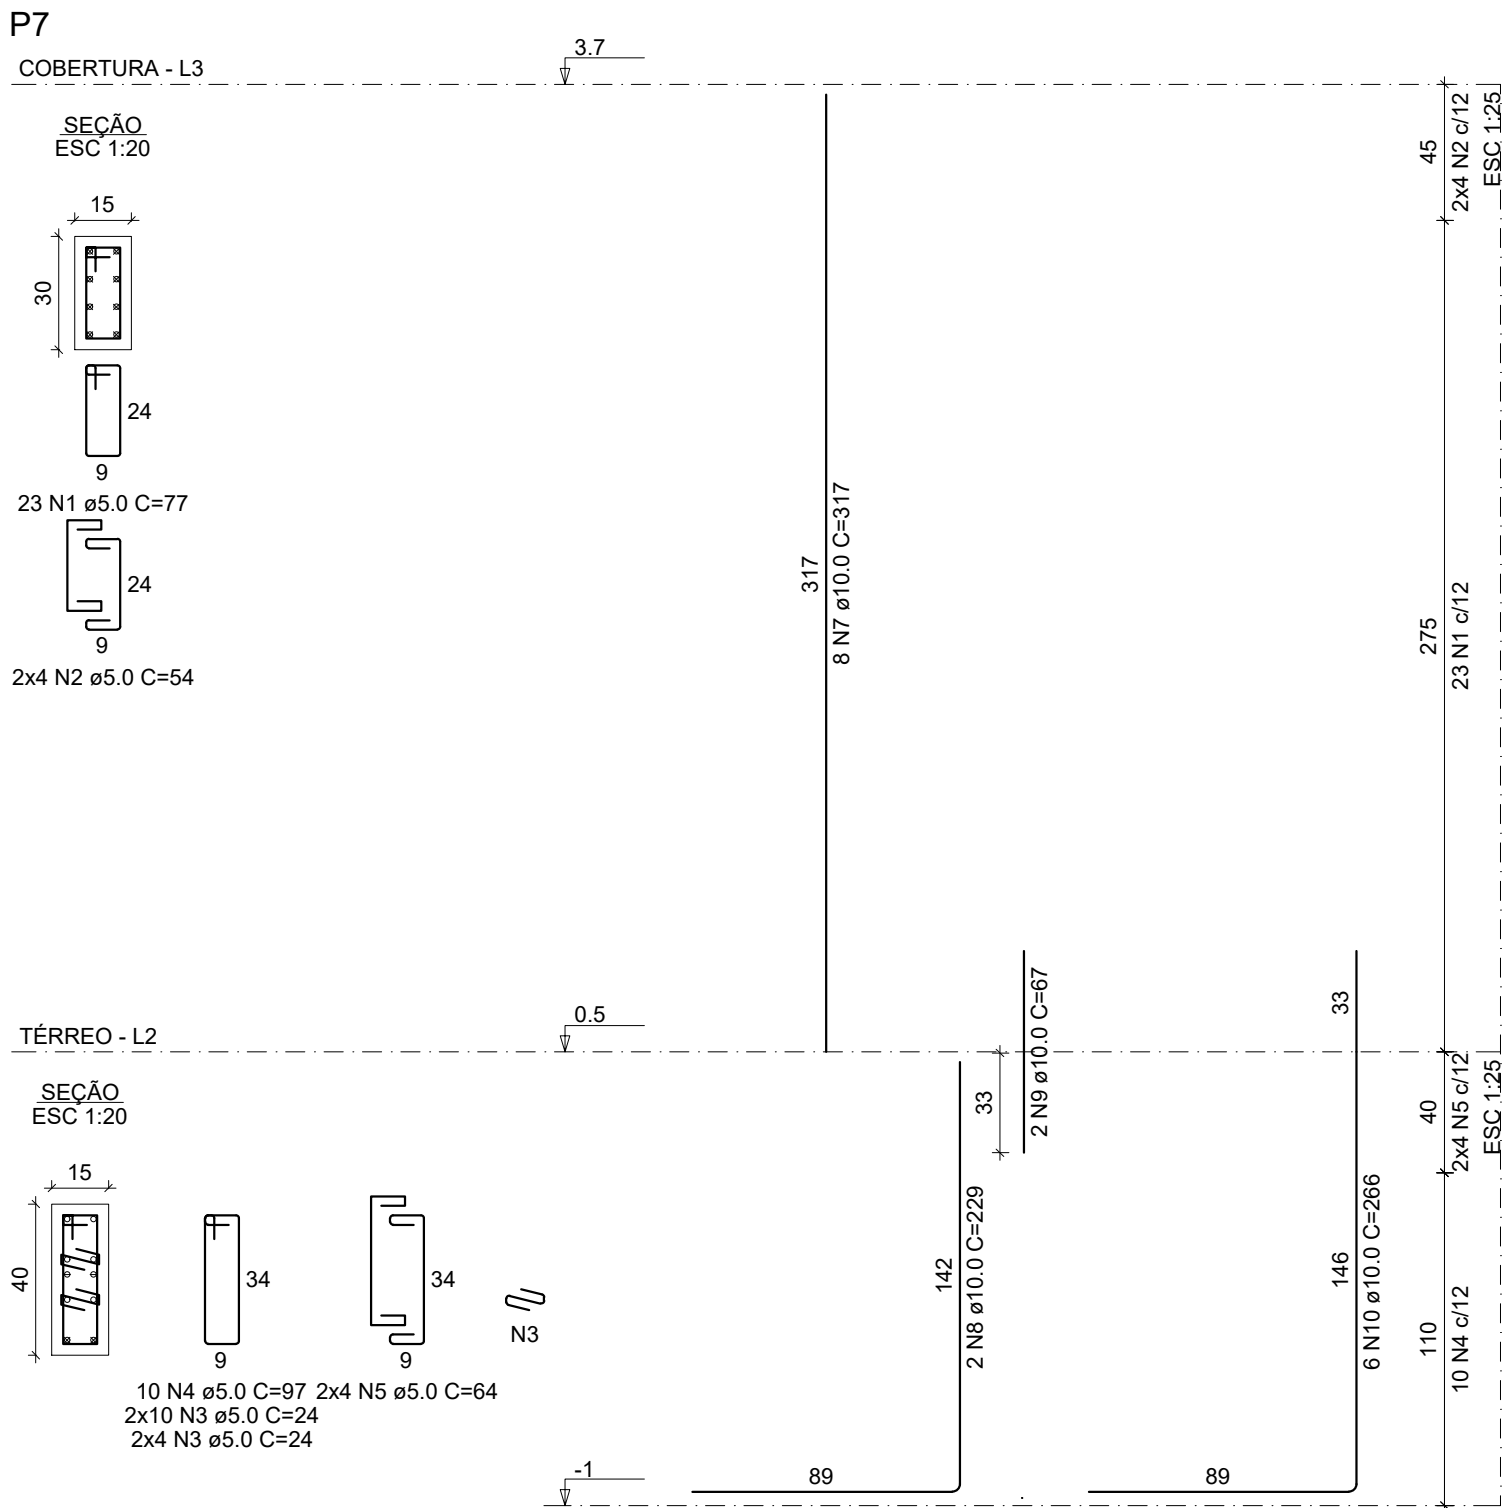
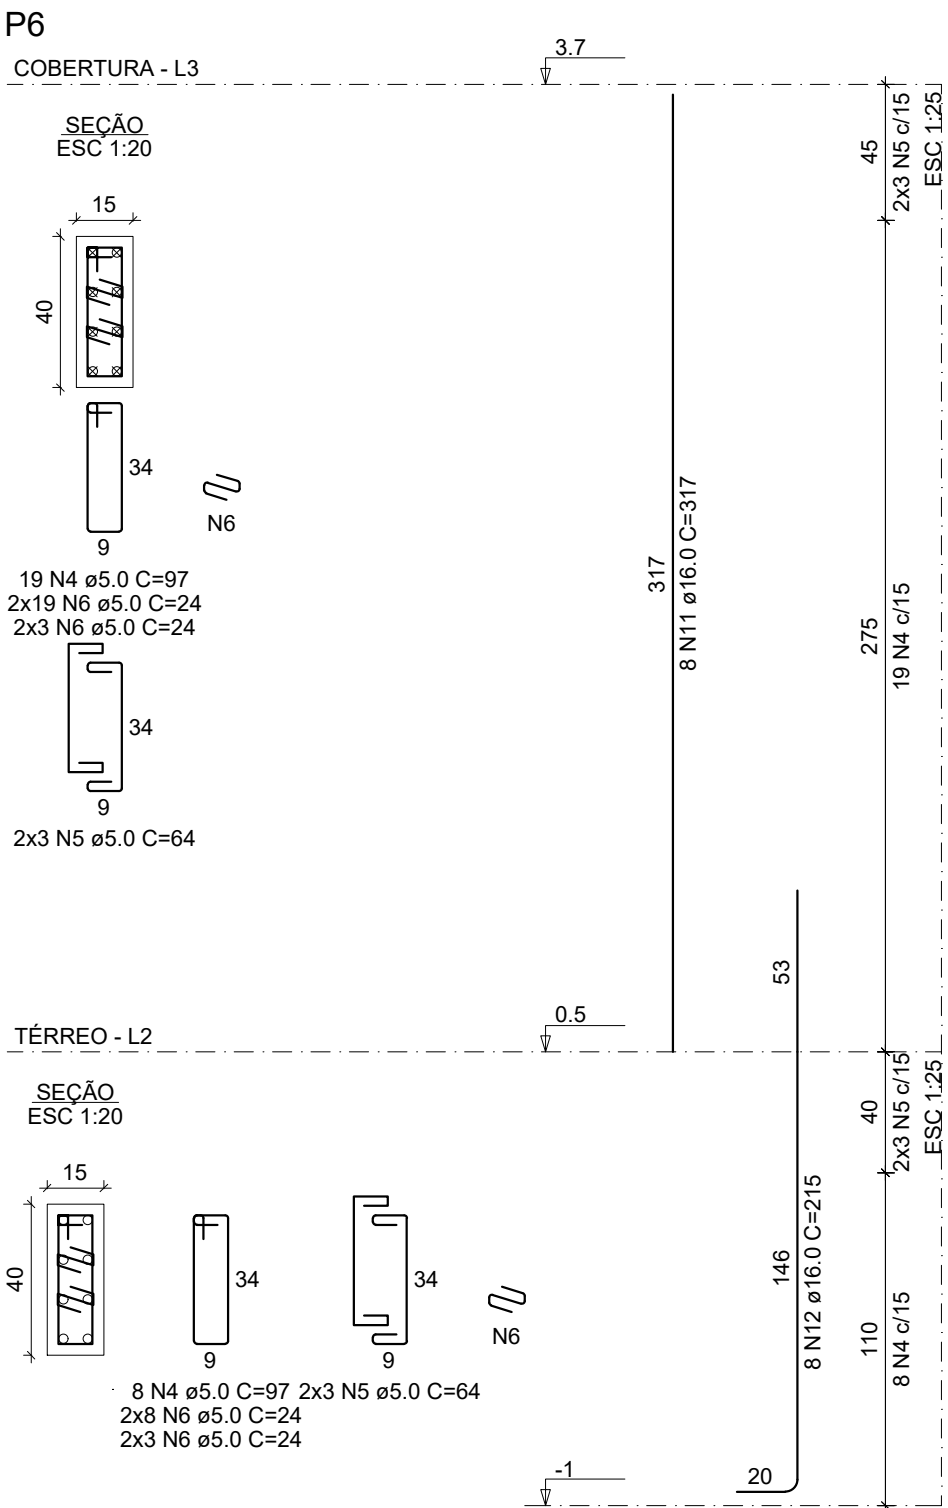
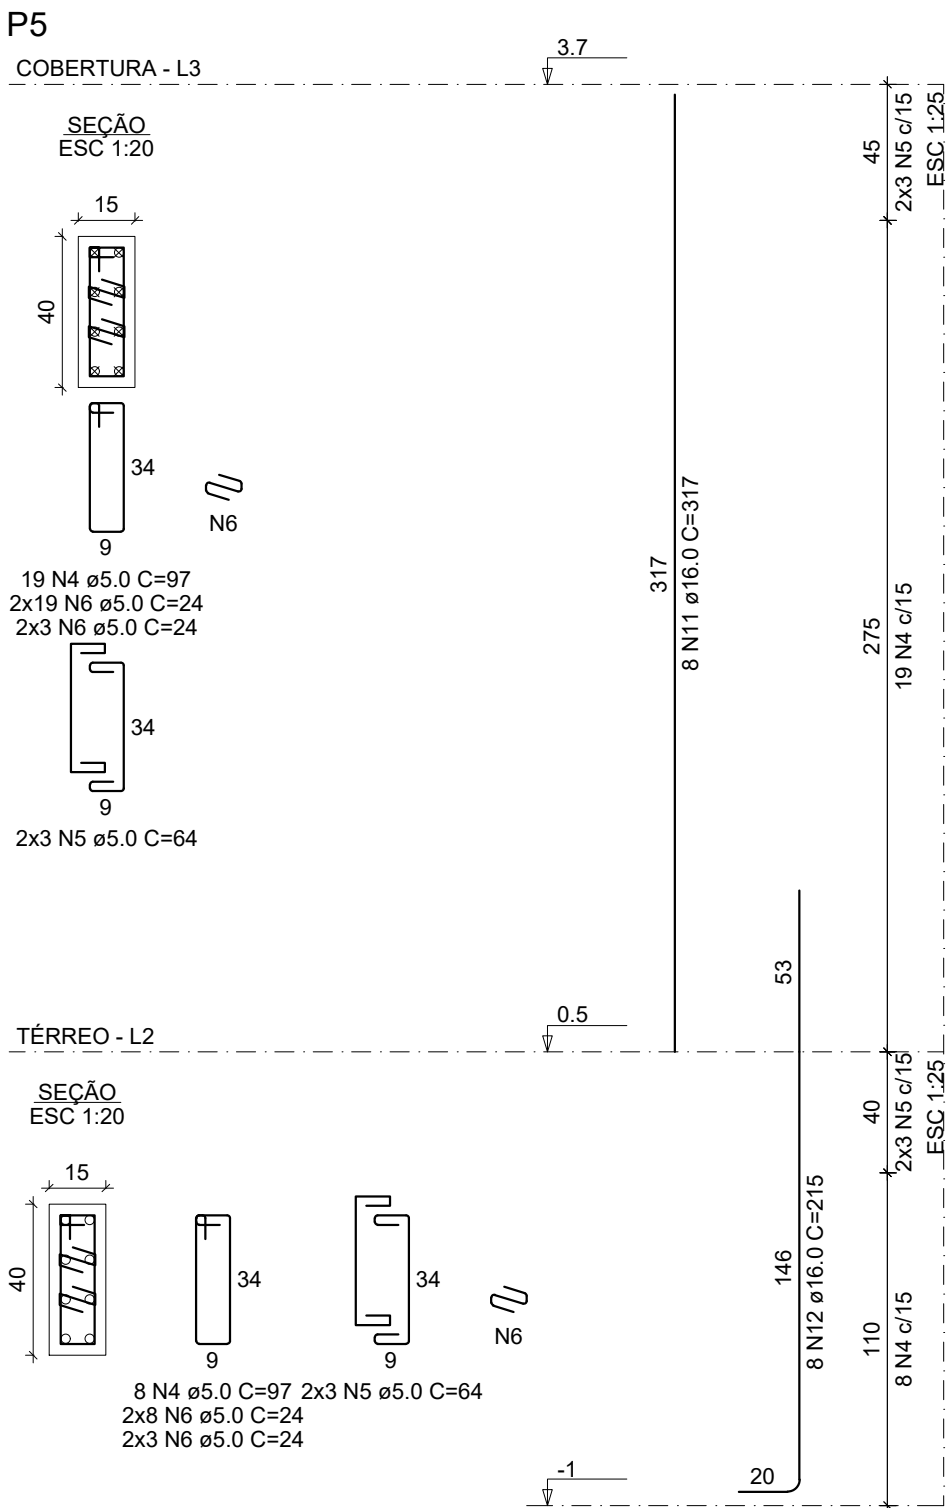


REV.	DESCRIÇÃO	REVISOR	DATA
00	Emissão Inicial	Matheus Kenji	20/03/2026

UNIVERSIDADE FEDERAL DO PARÁ
PREFEITURA MULTICAMPI
DIRETORIA DE ESPAÇO FÍSICO - DIESF
COORDENADORIA DE PROJETOS E OBRAS - CPO



OBRA/SERVIÇO: CAPELA POMBO - BELEM	ASSUNTO: PROJETO ESTRUTURAL EM CONCRETO		
CIDADE/CAMPUS: UFPA BELEM	CONTEÚDO: PROJETO DE PILARES [A]		
ENDEREÇO: Tv. Campos Sales, 290 - Campina, Belém - PA, 66019-050	REITOR(A): Prof. Dr. Gilmar Pereira da Silva	EST 07 / 15	
DATA: Mar 2026	PREFEITO(A): Prof. Msc. Eliomar Azevedo do Carmo		
ETAPA: Projeto Estrutural	DIRETOR(A): Dr. Mike da Silva Pereira		
ESCALA: Indicado	RESPONSÁVEL TÉCNICO: Eng. Civil Msc. Matheus Kenji Yoshikawa Pamplona CREA-PA: 1518688357		

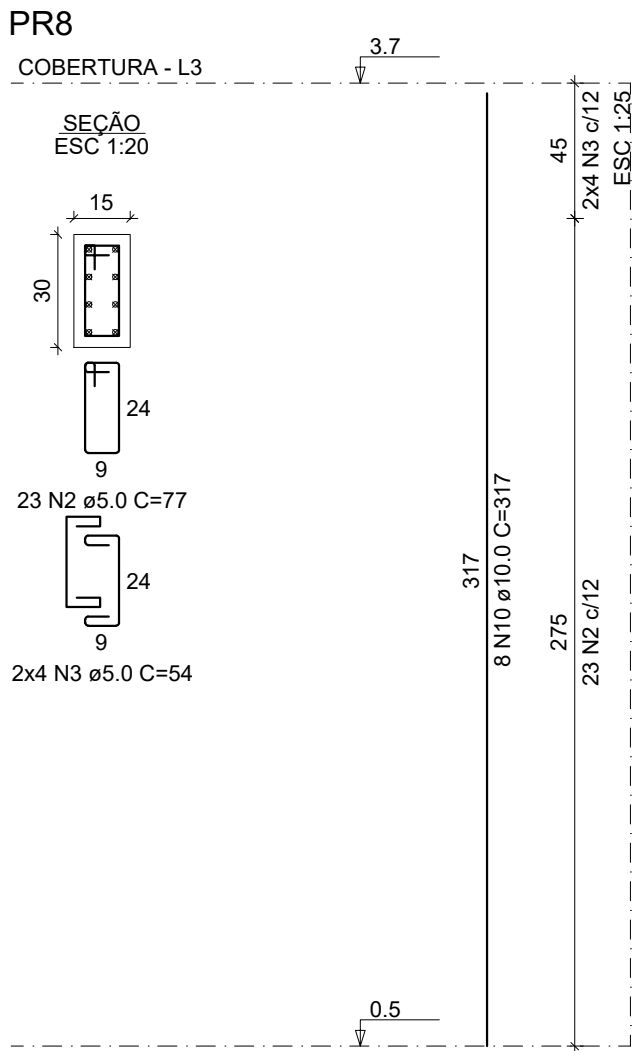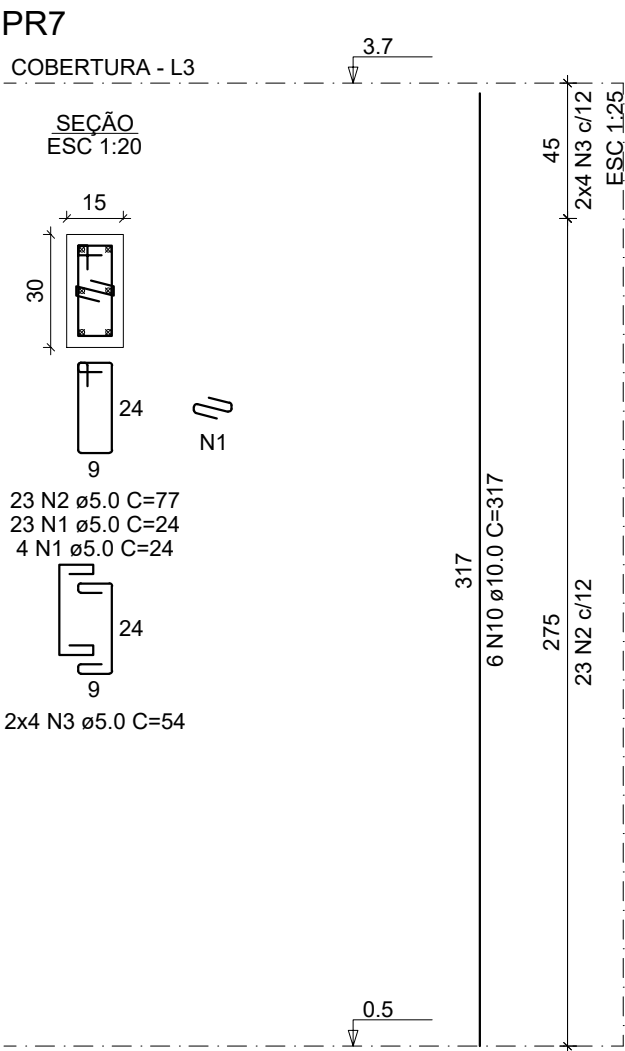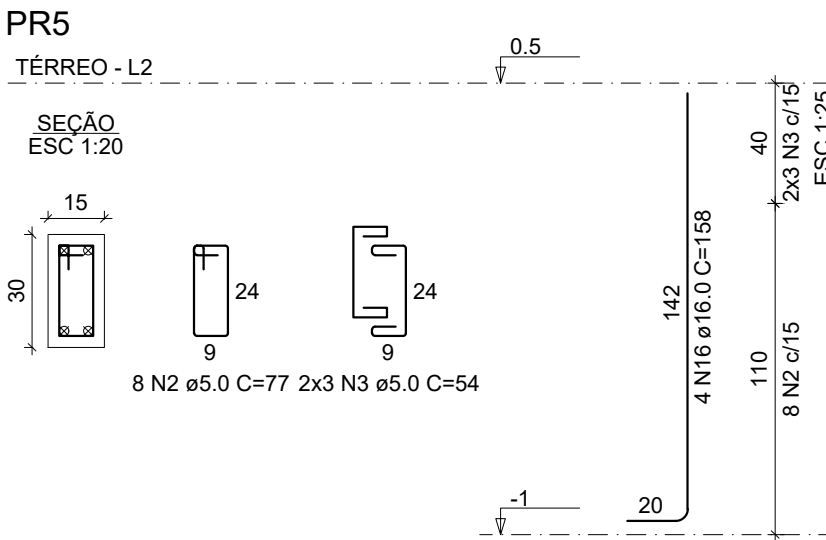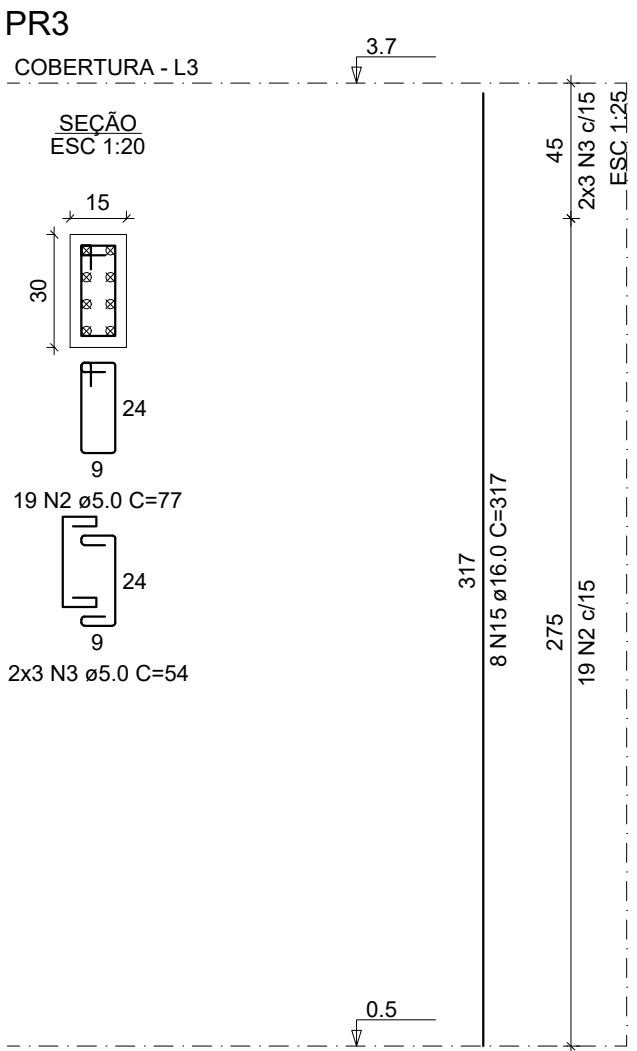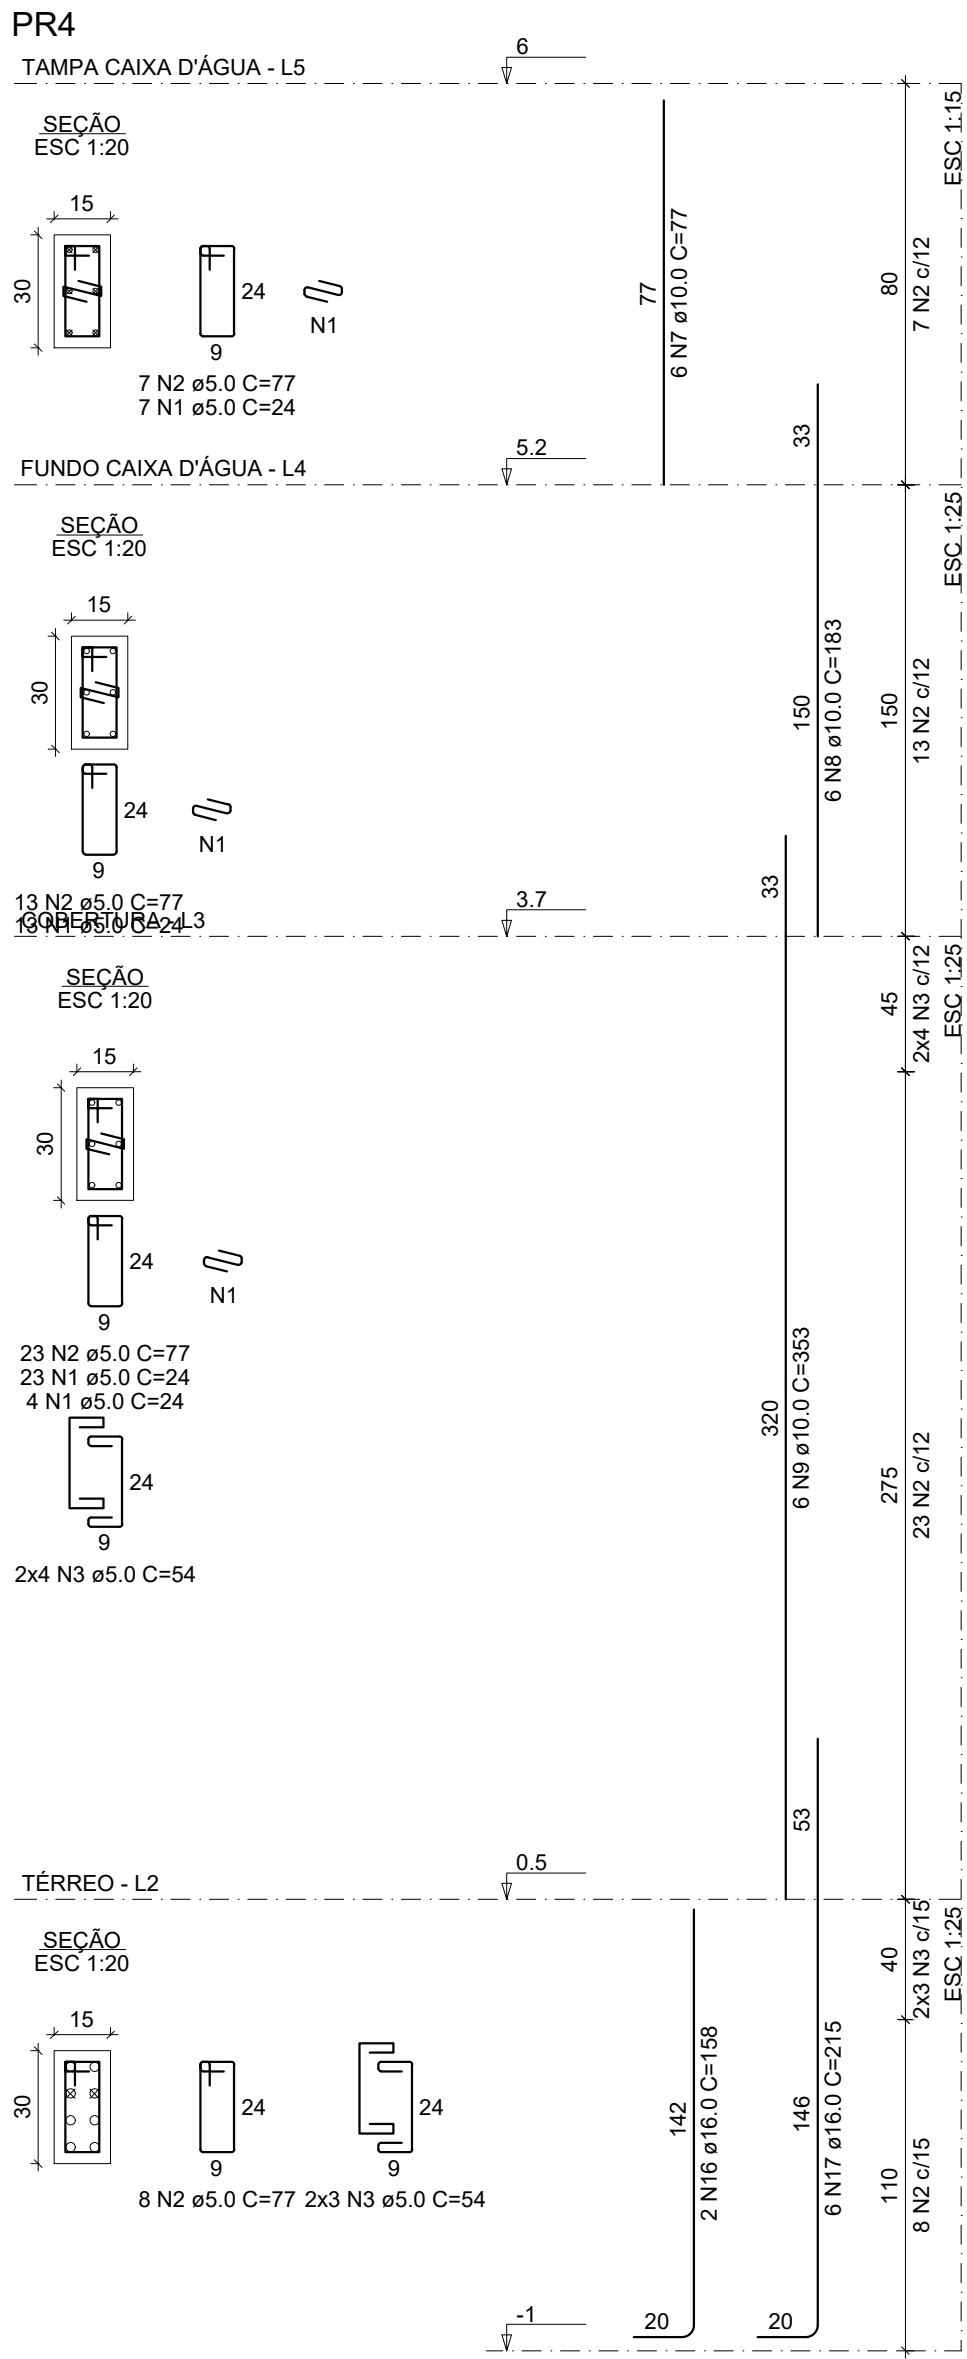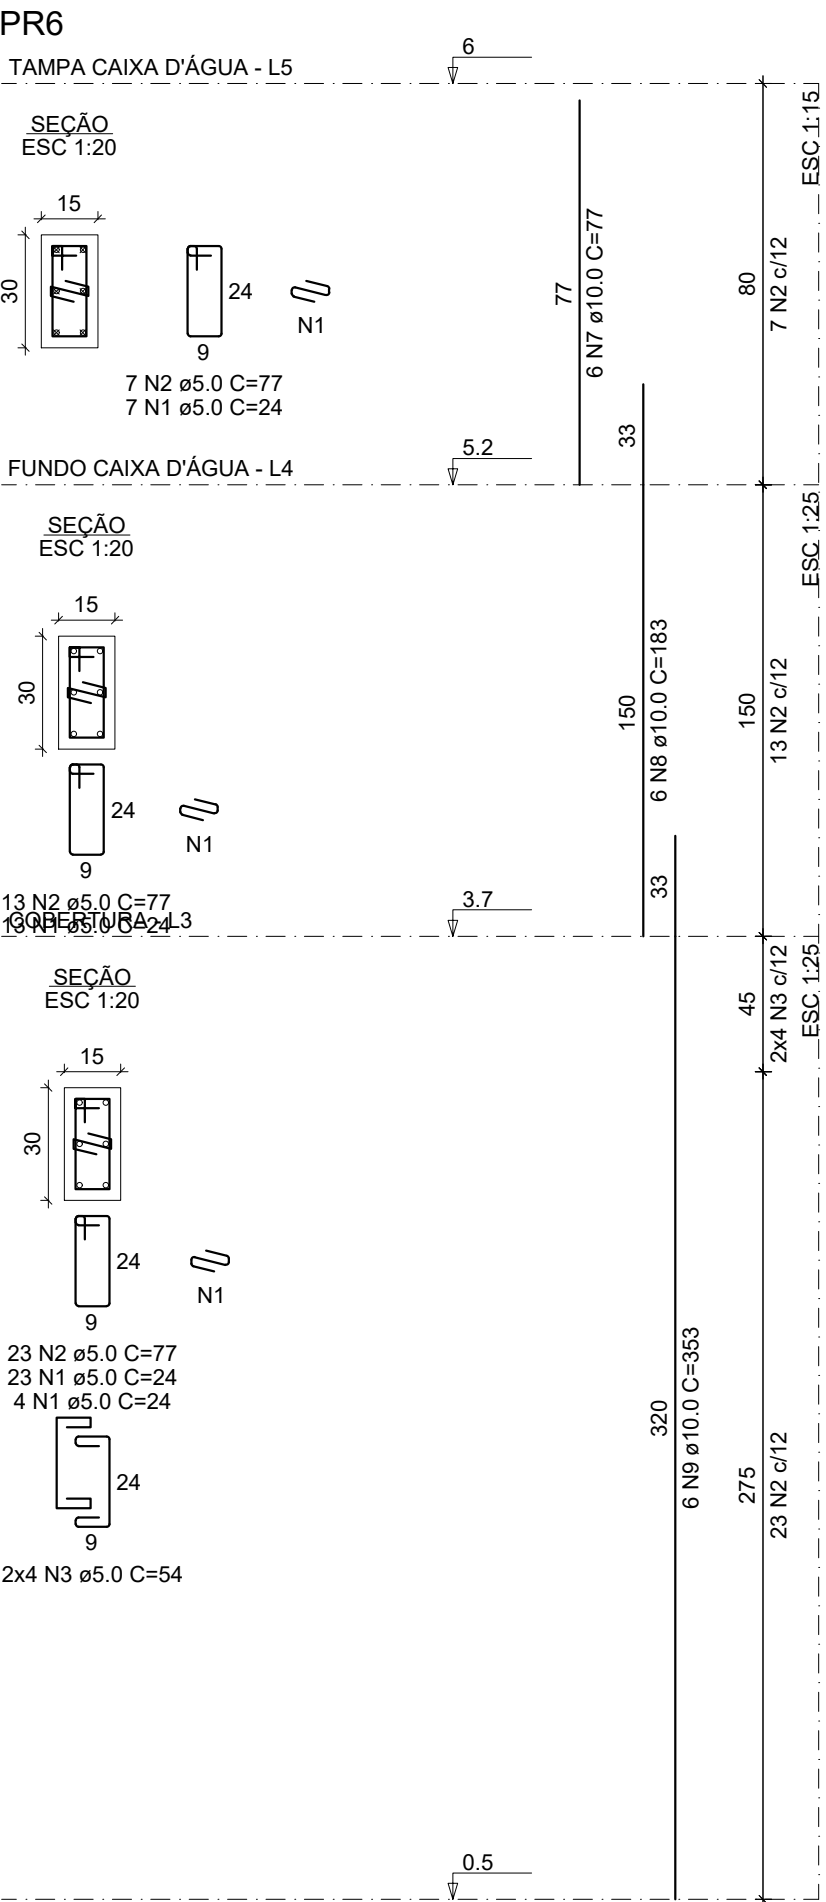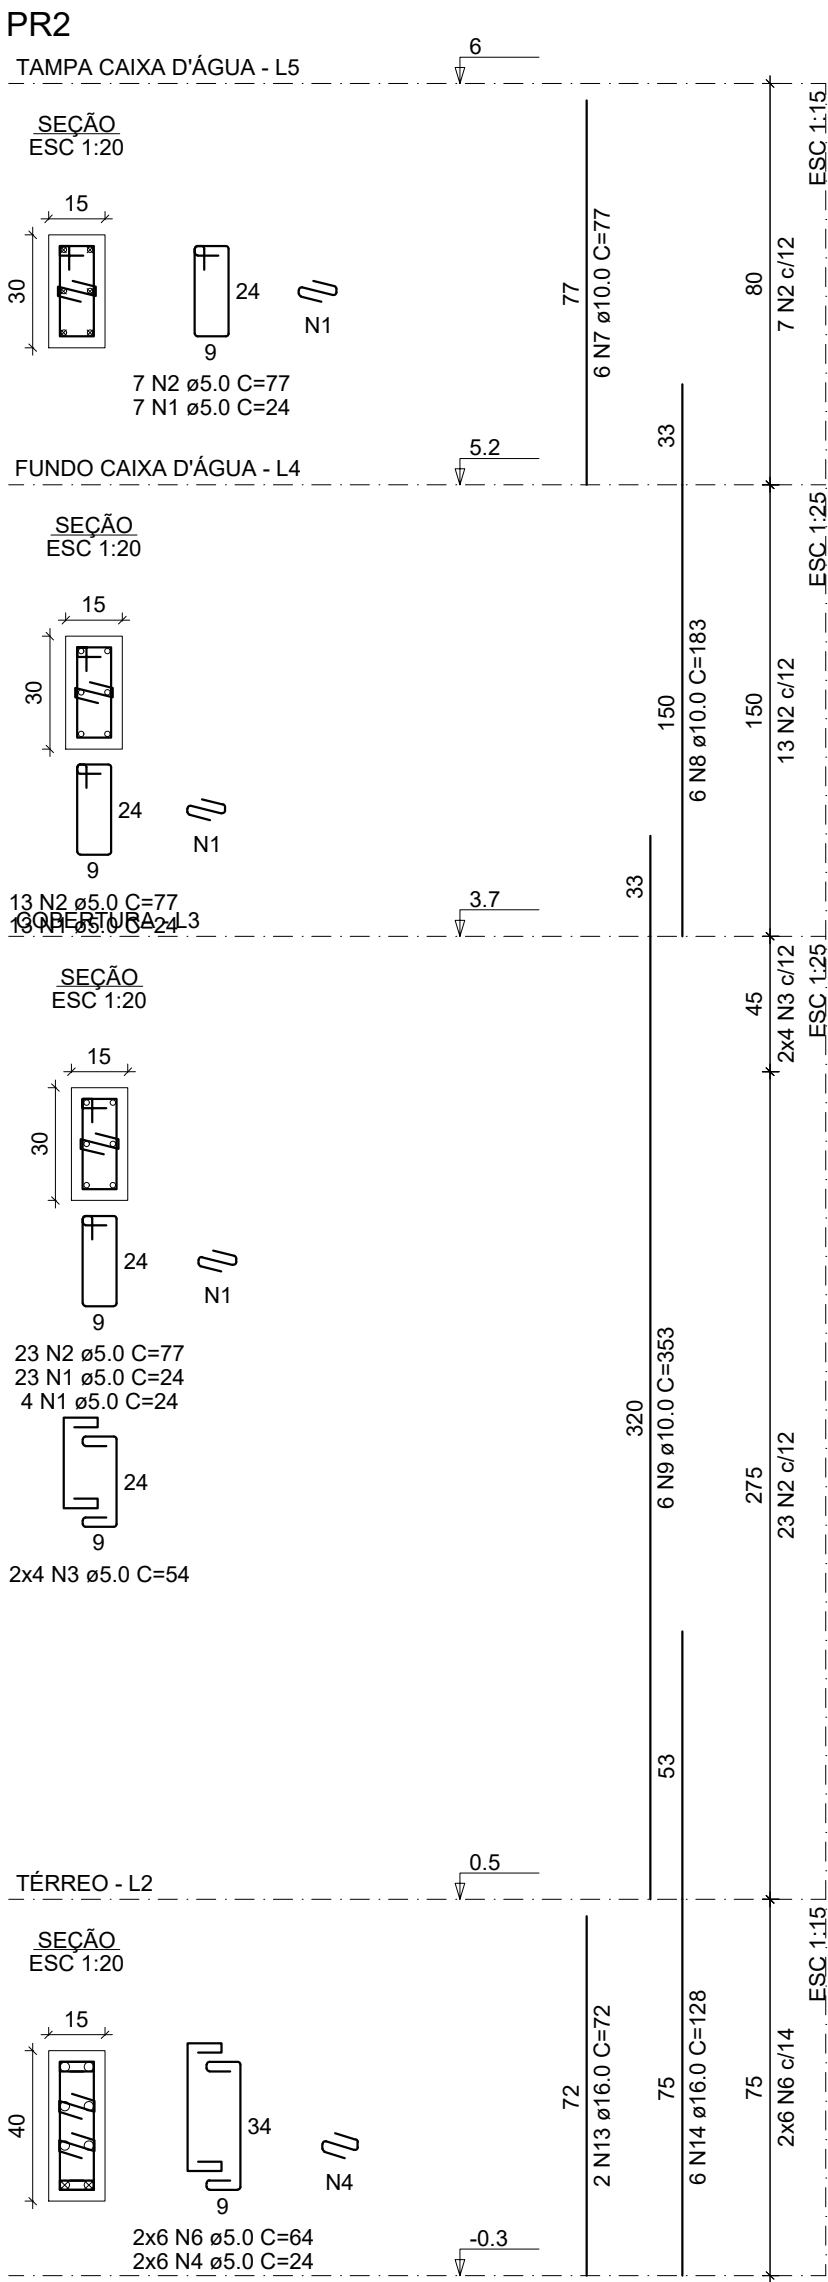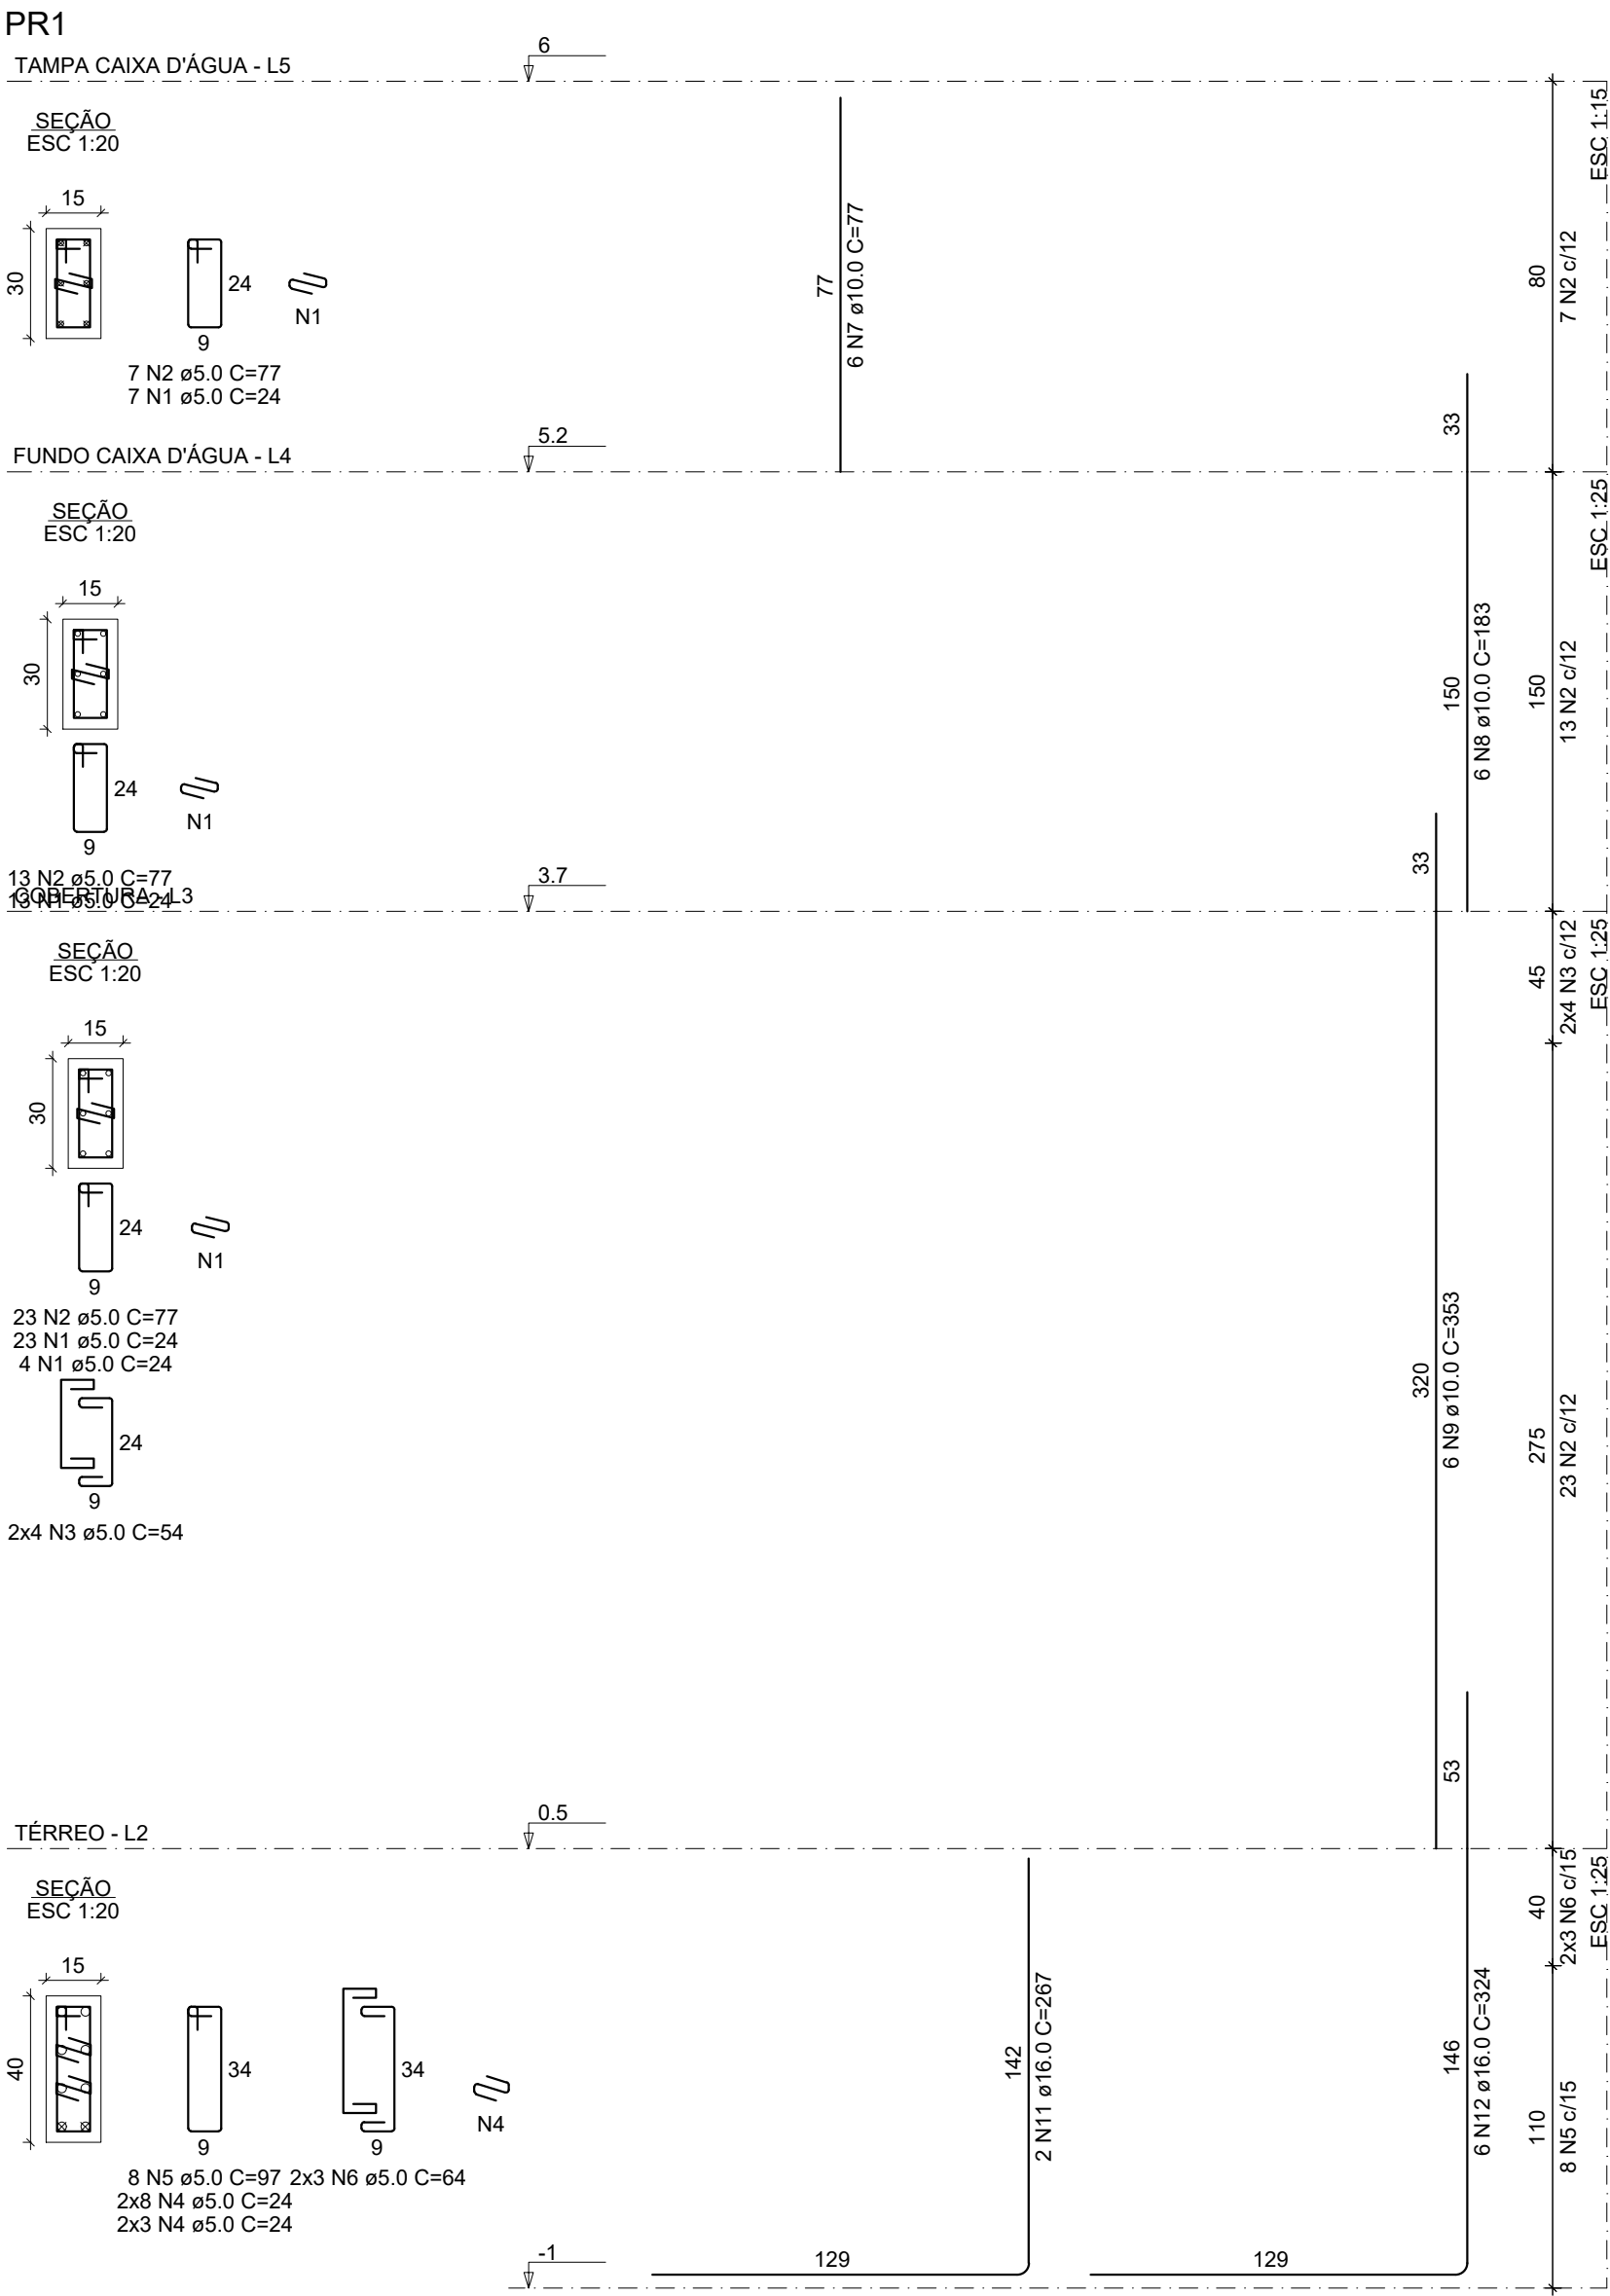

RELAÇÃO DO AÇO					
PR1-L5	PR1-L4	PR1-L3			
PR1-L2	PR2-L2	PR2-L4			
PR2-L3	PR2-L5	PR3-L3			
PR4-L2	PR4-L4	PR4-L5			
PR6-L4	PR6-L2	PR6-L5			
PR8-L3	PR8-L5	PR7-L3			

AÇO	N	DIAM (mm)	QUANT	C.UNIT (cm)	C.TOTAL (cm)
CA60	1	5.0	215	24	5160
	2	5.0	253	77	19481
	3	5.0	66	54	3564
	4	5.0	34	24	816
CA50	5	5.0	8	97	776
	6	5.0	18	64	1152
	7	10.0	24	77	1848
	8	10.0	24	183	4392
	9	10.0	24	353	8472
	10	10.0	14	317	4438
	11	16.0	2	267	534
	12	16.0	6	324	1944
	13	16.0	2	72	144
	14	16.0	6	128	768
	15	16.0	8	317	2536
	16	16.0	6	158	948
	17	16.0	6	215	1290

RESUMO DO AÇO			
AÇO	DIAM (mm)	C.TOTAL (m)	PESO + 10% (kg)
CA50	10.0	191.5	129.9
CA60	16.0	81.6	141.7
CA60	5.0	309.5	52.5

PESO TOTAL (kg)	
CA50	271.6
CA60	52.5

Volume de concreto (C-30) = 1.59 m³

Área de forma = 31.59 m²

REV.	DESCRIÇÃO	REVISOR	DATA
00	Emissão Inicial	Matheus Kenji	20/03/2026

UNIVERSIDADE FEDERAL DO PARÁ

PREFEITURA MULTICAMPI

DIRETORIA DE ESPAÇO FÍSICO - DIESF

COORDENADORIA DE PROJETOS E OBRAS - CPO

OBR/SERVIÇO:

CAPELA POMBO - BELÉM

CIDADE/CAMPUS:

UFFPA BELÉM

ENDEREÇO:

Tv. Campos Sales, 290 - Campina, Belém - PA, 66019-050

DATA:

Mar 2026

ETAPA:

Projeto Estrutural

ESCALA:

Indicado

ASSUNTO: PROJETO ESTRUTURAL EM CONCRETO

CONTEÚDO:

PROJETO DE PILARES [B]

REITOR(A): Prof. Dr. Gilmar Pereira da Silva

DIRETOR(A): Prof. Msc. Eliomar Azevedo do Carmo

DIRETOR(A): Dr. Mike da Silva Pereira




















RESPONSÁVEL TÉCNICO:

Eng. Civil Msc. Matheus Kenji Yoshikawa Pamplona

CREA-PA: 1518688357

EST

08 / 15

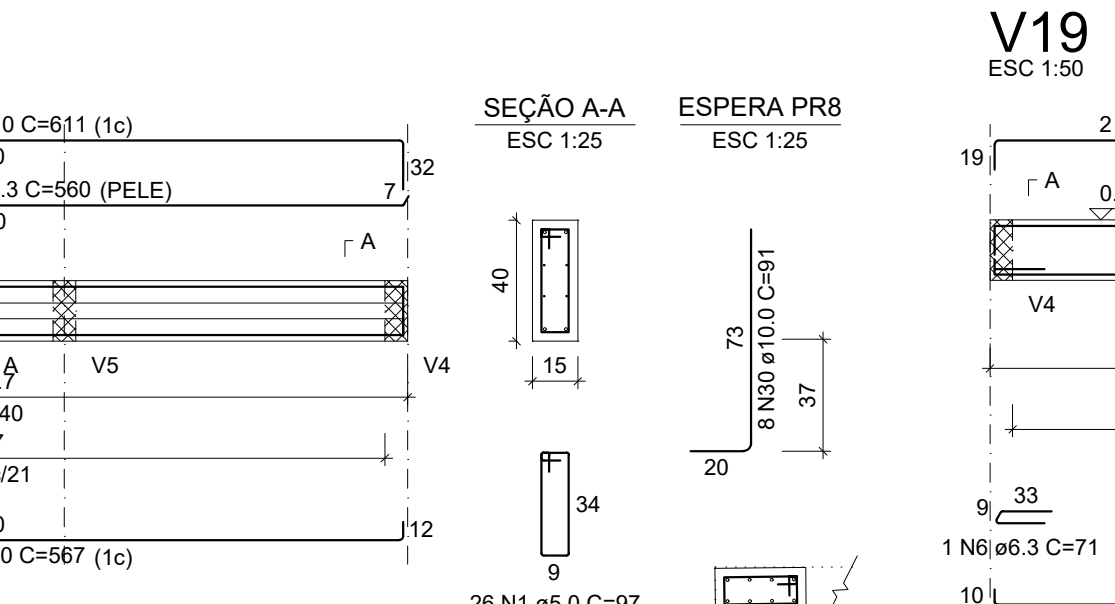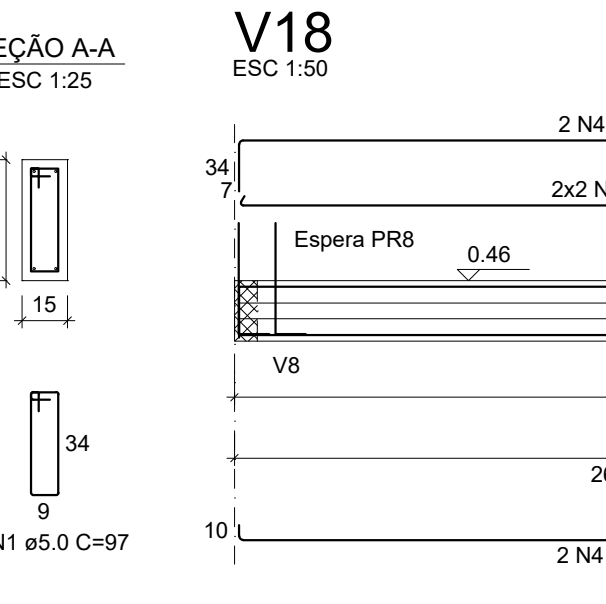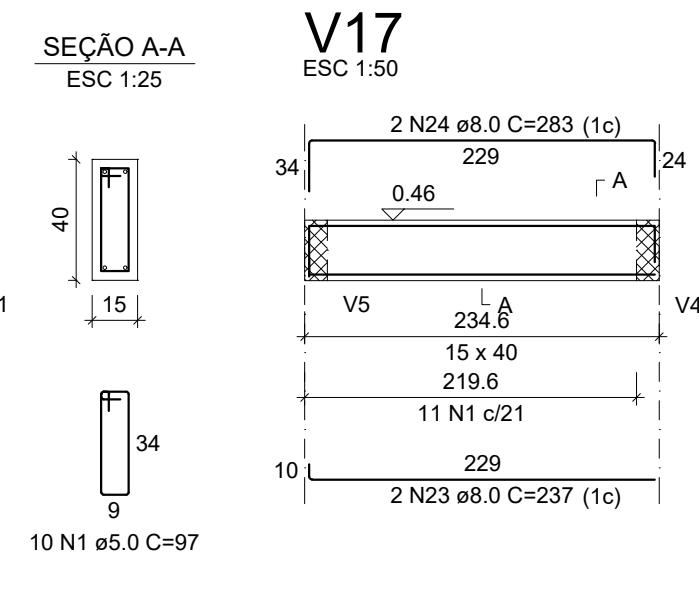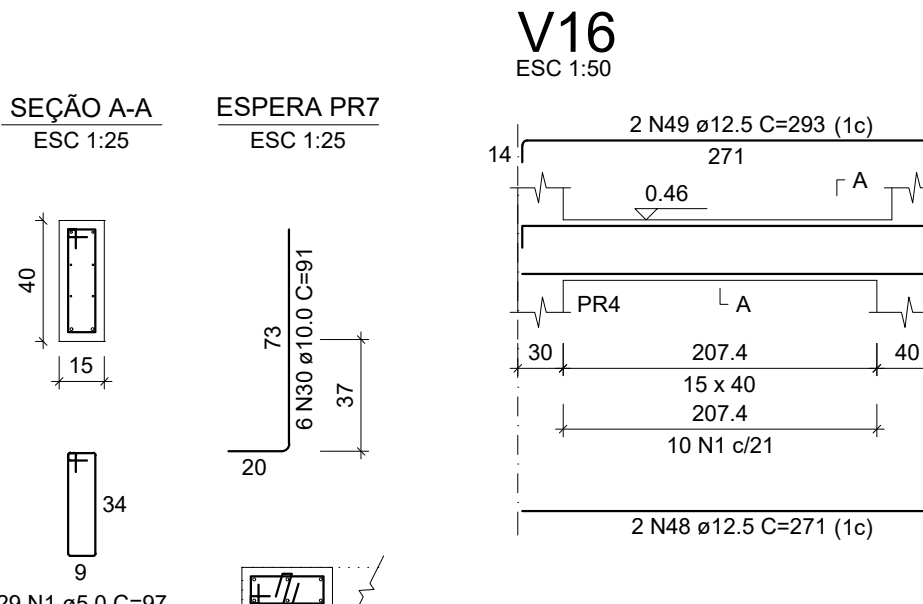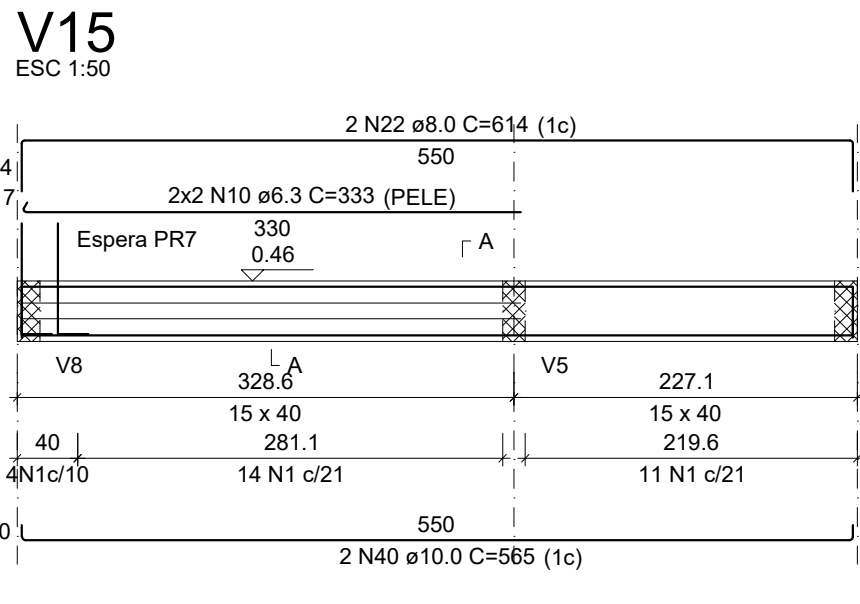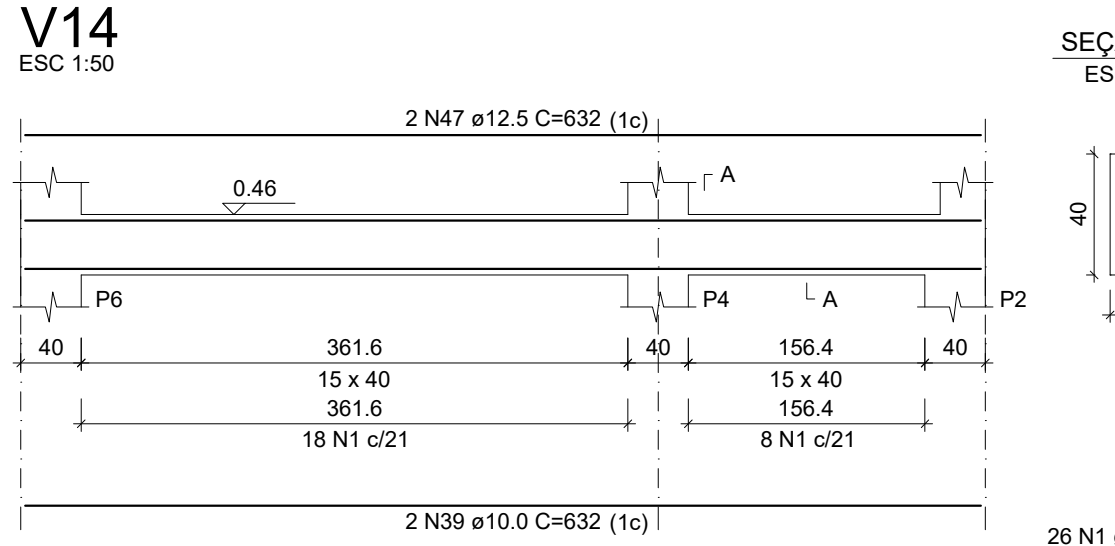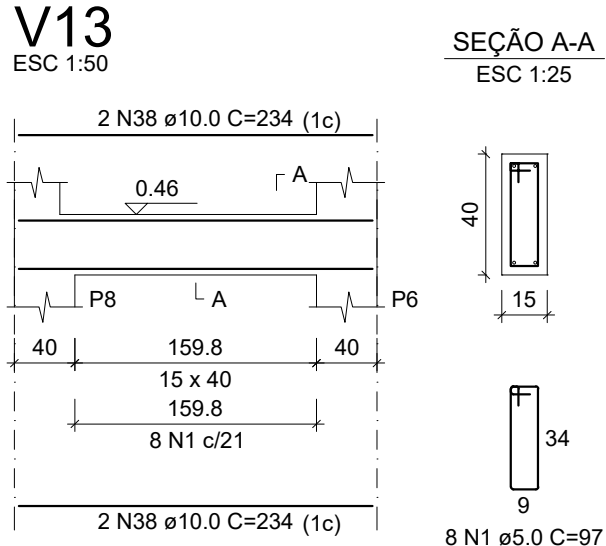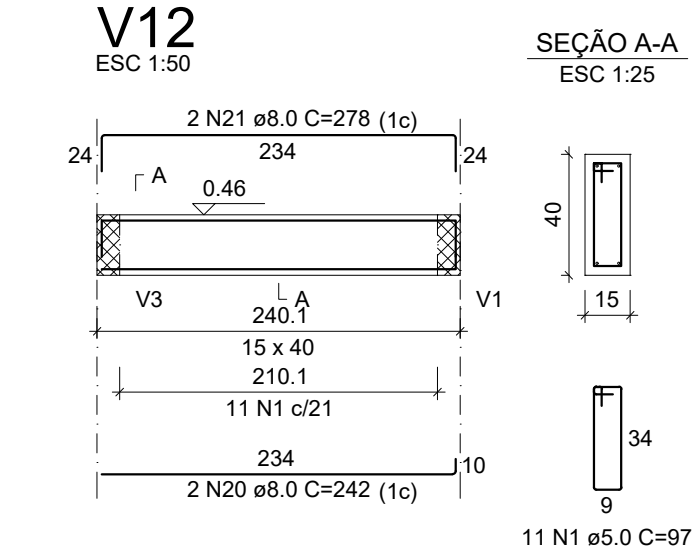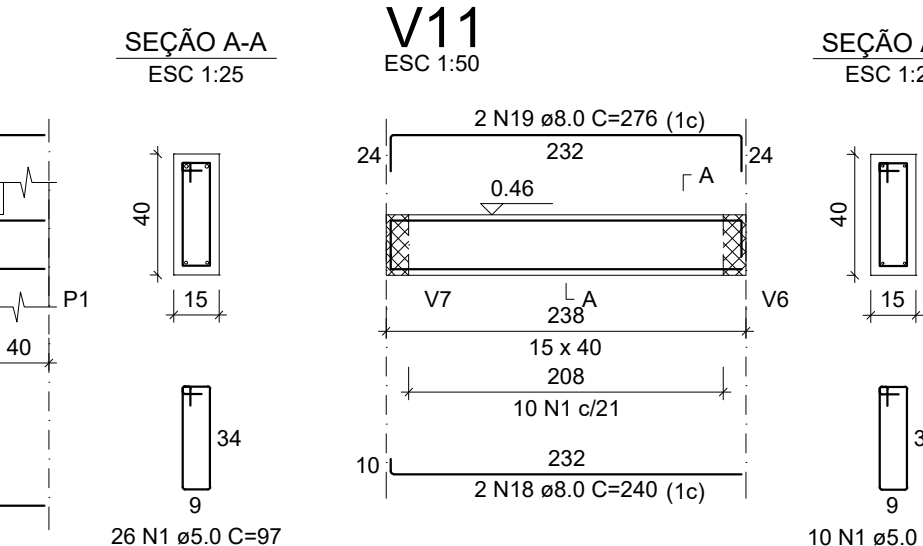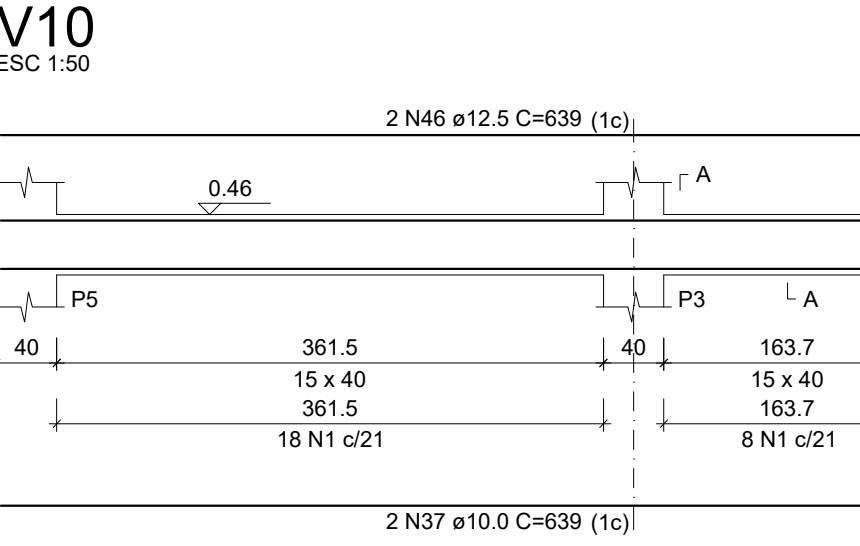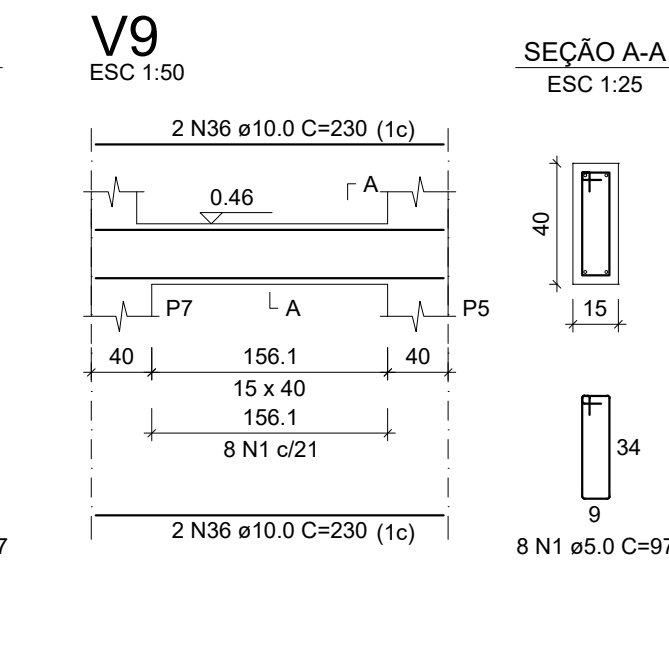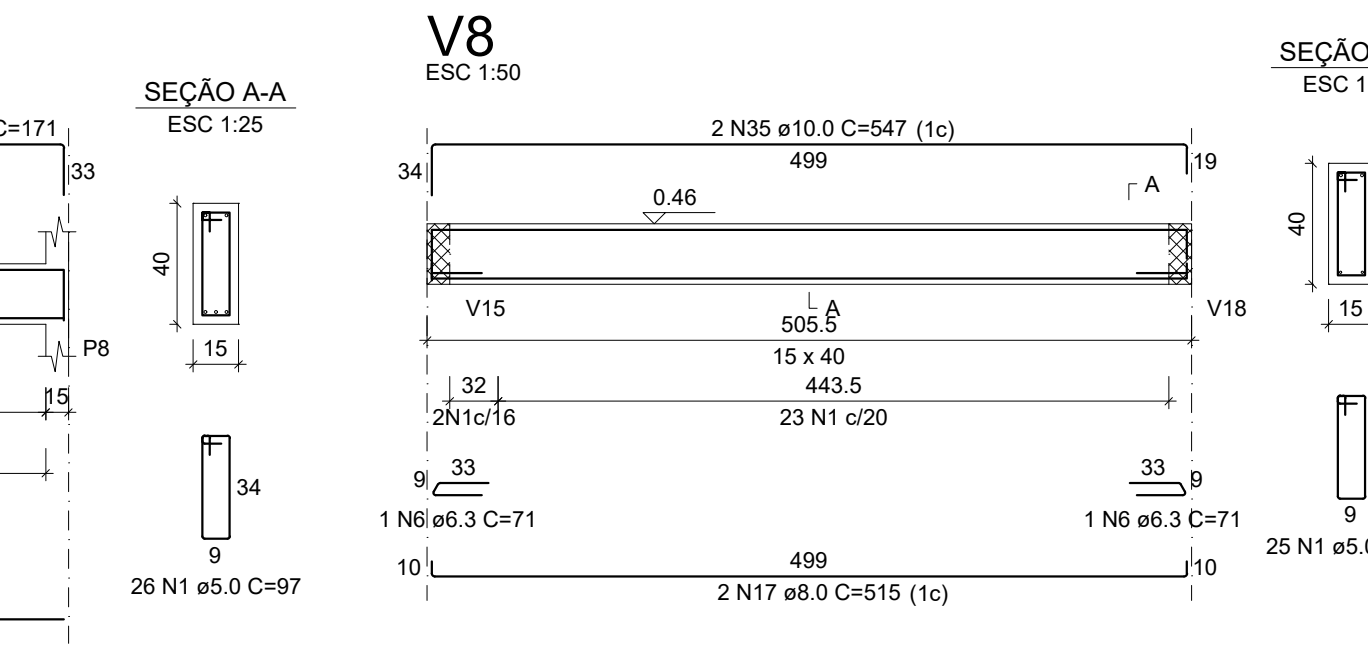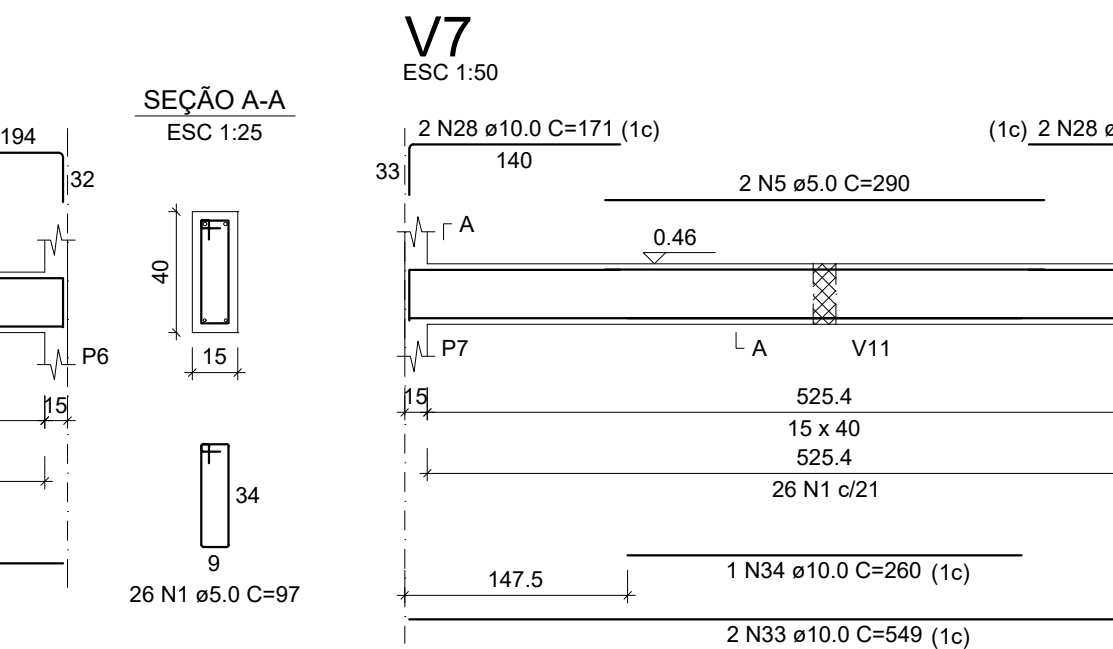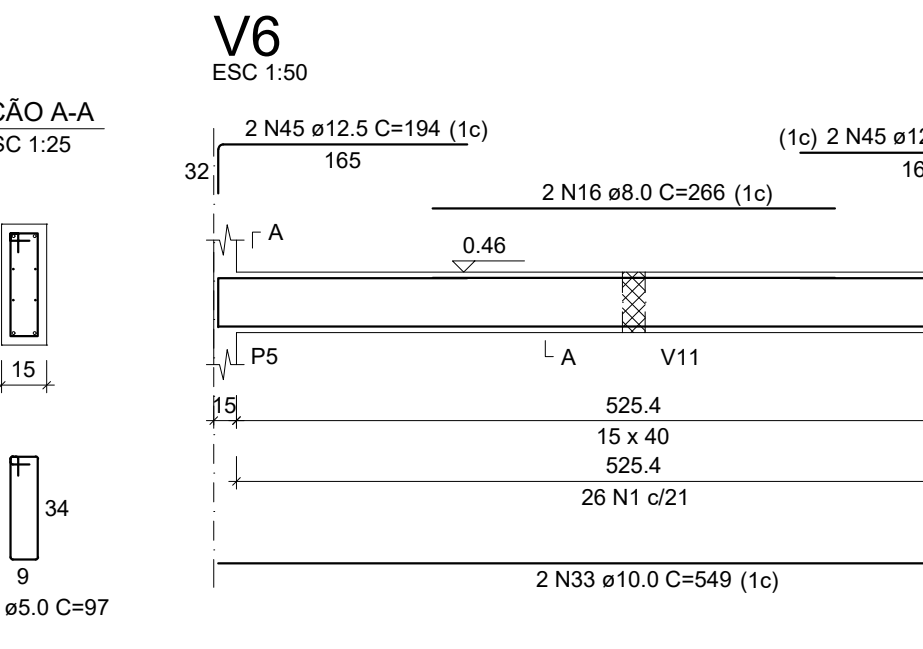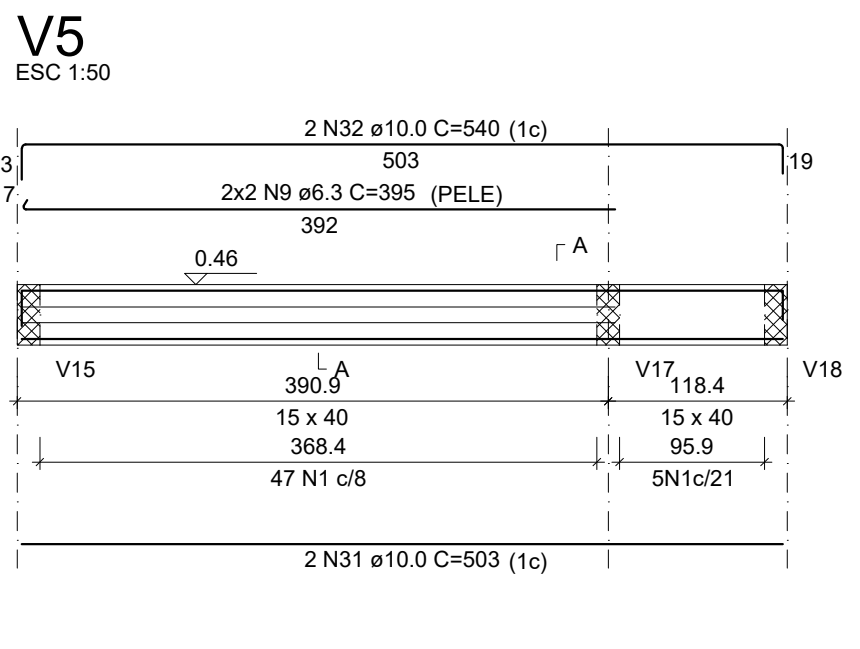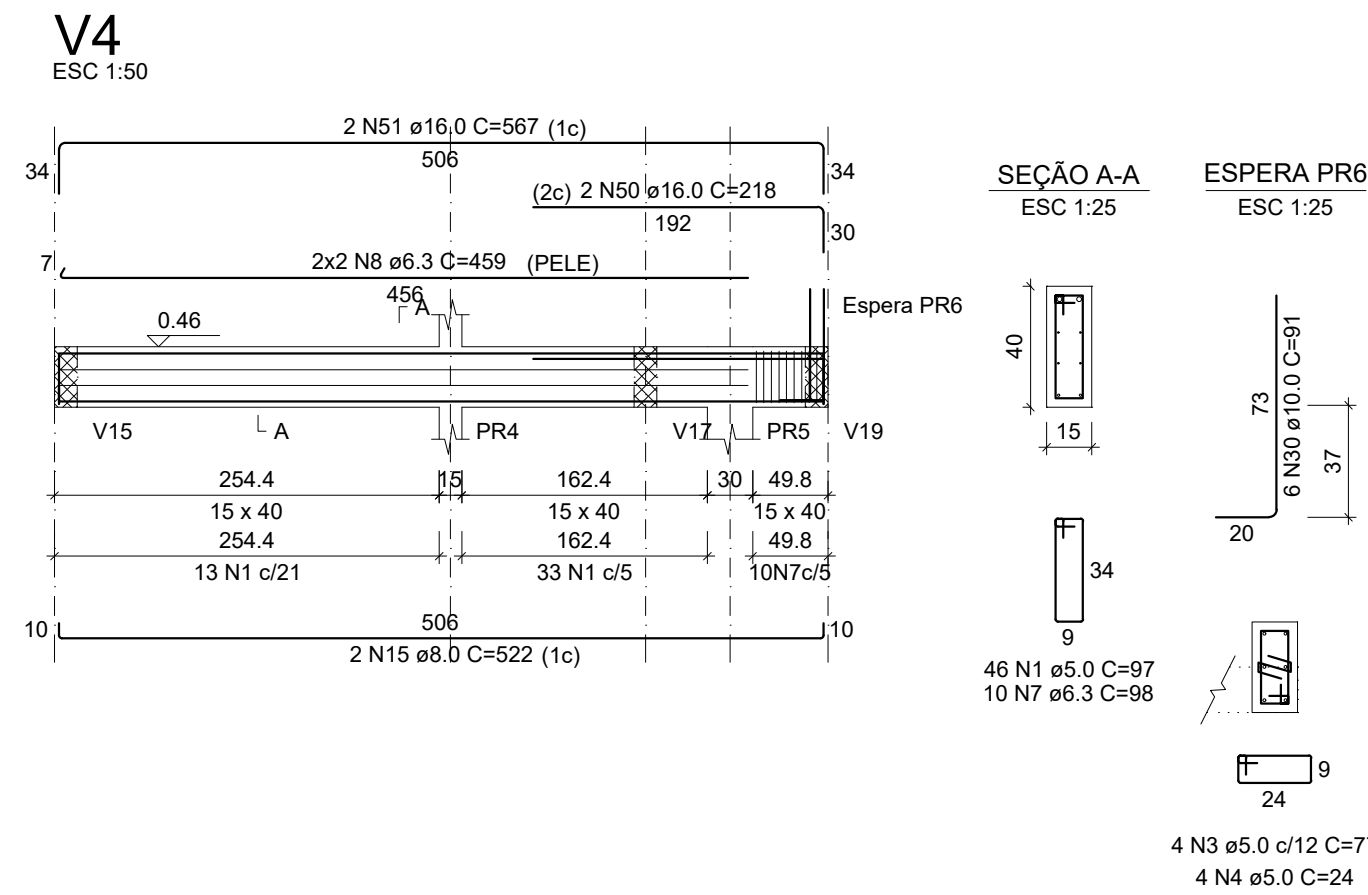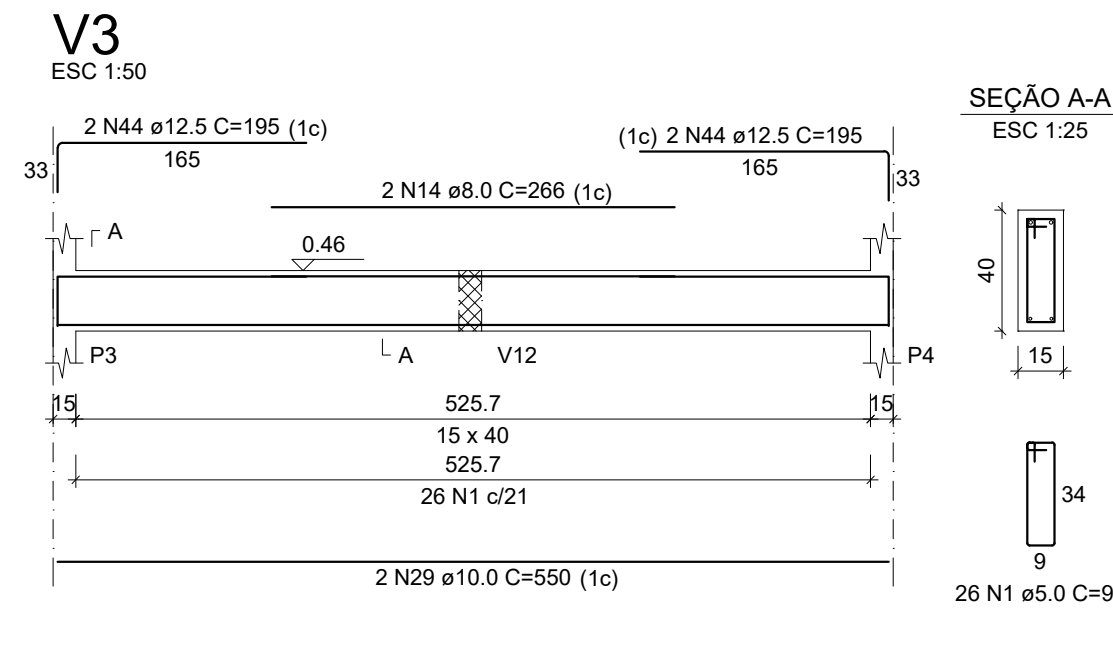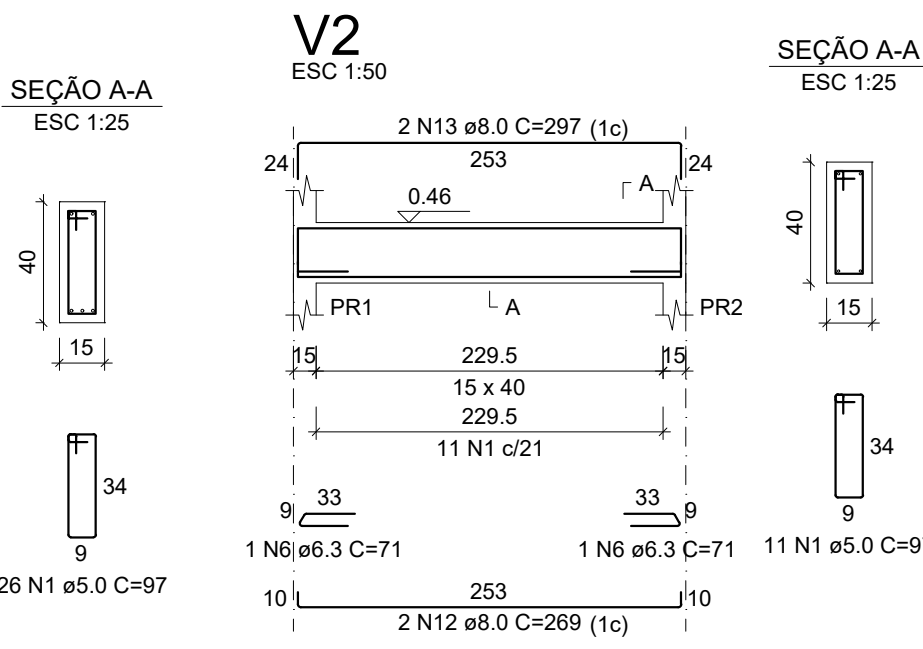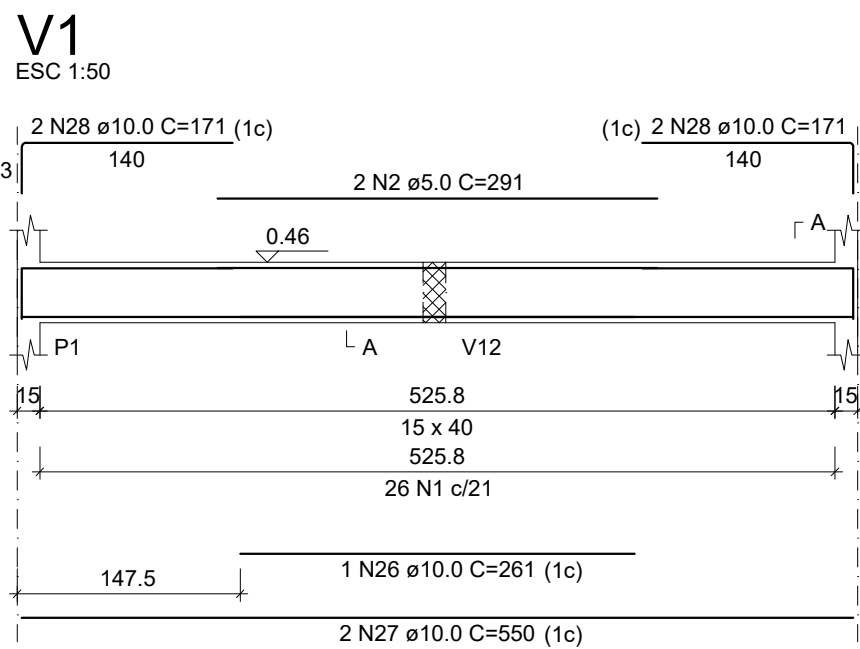

RELAÇÃO DO AÇO					
AÇO	N	DIAM (mm)	QUANT	C.UNIT (cm)	C.TOTAL (cm)
CA60	1	5.0	414	137	40158
	2	5.0	2	291	582
	3	5.0	12	77	924
	4	5.0	8	24	192
CA50	5	5.0	2	290	580
	6	6.3	5	71	355
	7	6.3	10	98	980
	8	6.3	4	459	1836
	9	6.3	4	395	1580
	10	6.3	4	333	1332
	11	6.3	4	560	2240
	12	8.0	2	269	538
	13	8.0	2	297	594
	14	8.0	2	266	532
	15	8.0	2	522	1044
	16	8.0	2	266	532
	17	8.0	2	515	1030
	18	8.0	2	240	480
	19	8.0	2	276	552
	20	8.0	2	242	484
	21	8.0	2	278	556
	22	8.0	2	614	1228
	23	8.0	2	237	474
	24	8.0	2	283	566
	25	8.0	2	276	552
	26	10.0	1	261	261
	27	10.0	2	550	1100
	28	10.0	8	171	1368
	29	10.0	2	550	1100
	30	10.0	20	91	1820
	31	10.0	2	503	1006
	32	10.0	2	540	1080
	33	10.0	4	549	2196
	34	10.0	1	260	260
	35	10.0	2	547	1094
	36	10.0	4	230	920
	37	10.0	2	639	1278
	38	10.0	4	234	936
	39	10.0	2	632	1264
	40	10.0	2	565	1130
	41	10.0	2	567	1134
	42	10.0	2	611	1222
	43	10.0	2	285	570
	44	12.5	4	195	780
	45	12.5	4	194	776
	46	12.5	2	638	1276
	47	12.5	2	632	1264
	48	12.5	2	271	542
	49	12.5	2	293	586
	50	16.0	2	218	436
	51	16.0	2	567	1134

RESUMO DO AÇO			
AÇO	DIAM (mm)	C.TOTAL (m)	PESO + 10% (kg)
CA50	6.3	83.2	22.4
	8.0	91.6	39.8
	10.0	197.4	133.9
	12.5	52.3	55.4
CA60	16.0	15.7	27.3
	5.0	424.4	71.9
PESO TOTAL (kg)		278.7	
CA50		71.9	
CA60		71.9	

Volume de concreto (C-30) = 4.44 m³
Área de forma = 65.66 m²

REV.	DESCRIÇÃO	REVISOR	DATA
00	Emissão Inicial	Matheus Kenji	20/03/2026

UNIVERSIDADE FEDERAL DO PARÁ

PREFEITURA MULTICAMPI

DIRETORIA DE ESPAÇO FÍSICO - DIESF

COORDENADORIA DE PROJETOS E OBRAS - CPO

OBRAS/SERVIÇO:

CAPELA POMBO - BELEM

CIDADE/CAMPUS:

UFPA BELEM

ENDEREÇO:

Tv. Campos Sales, 290 - Campina, Belém - PA, 66019-050

DATA:

Mar 2026

ETAPA:

Projeto Estrutural

ESCALA:

Indicado

ASSUNTO: PROJETO ESTRUTURAL EM CONCRETO

CONTEÚDO: PROJETO DE VIGAS - PAV. TÉRREO

REITOR(A): Prof. Dr. Gilmar Pereira da Silva

PREFEITO(A): Prof. Msc. Eliomar Azevedo do Carmo




















DIRETOR(A): Dr. Mike da Silva Pereira

RESPONSÁVEL TÉCNICO: Eng. Civil Msc. Matheus Kenji Yoshikawa Pamplona CREA-PA: 1518688357

EST

09/15

FORMATO A1 - PLANO DE FUNDAÇÃO

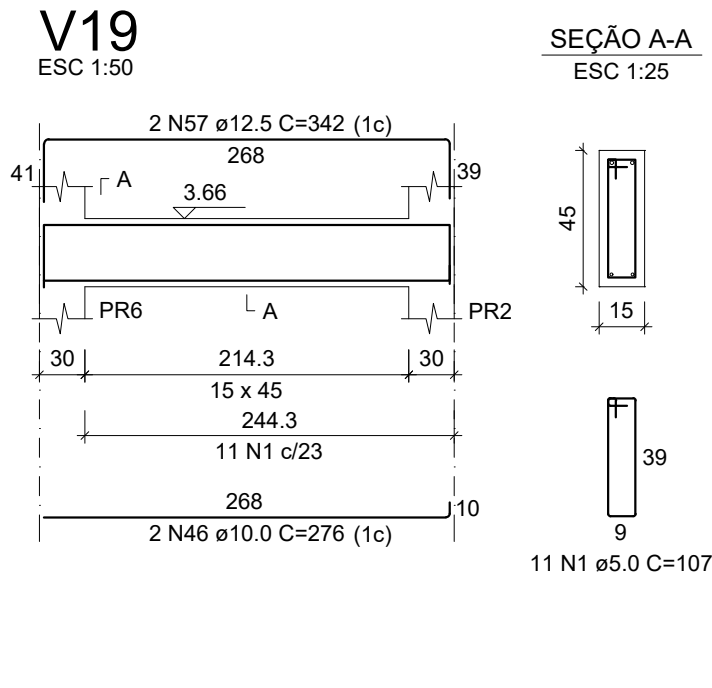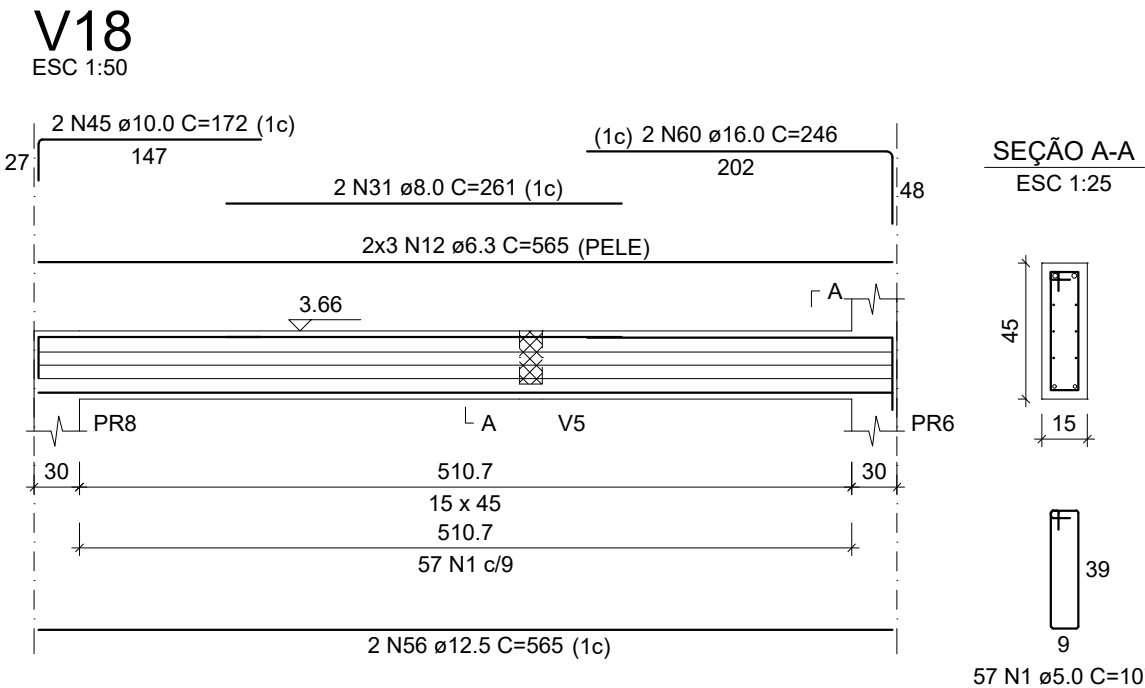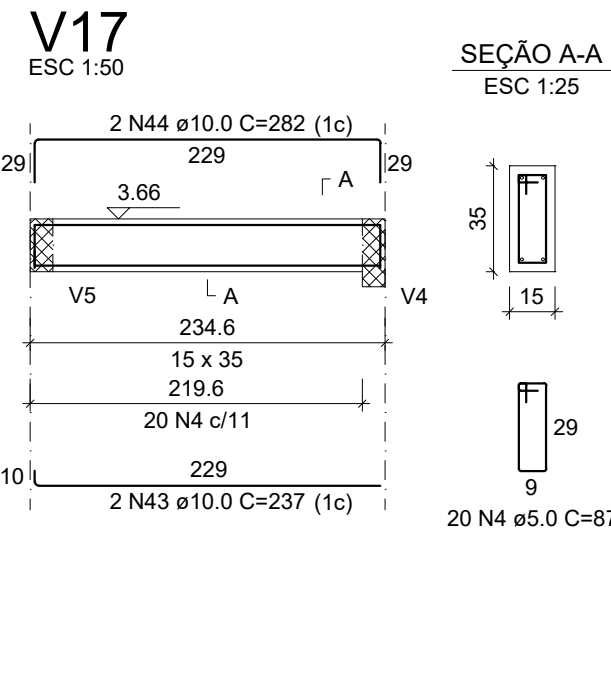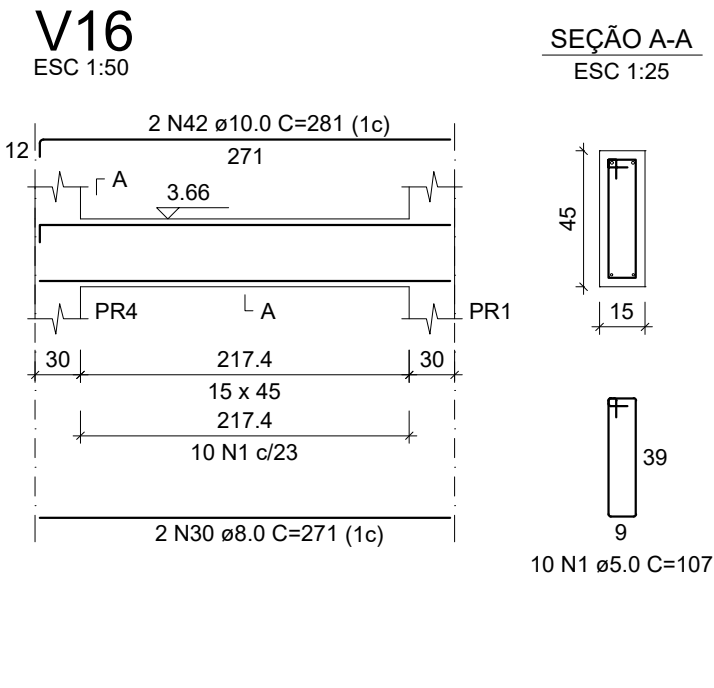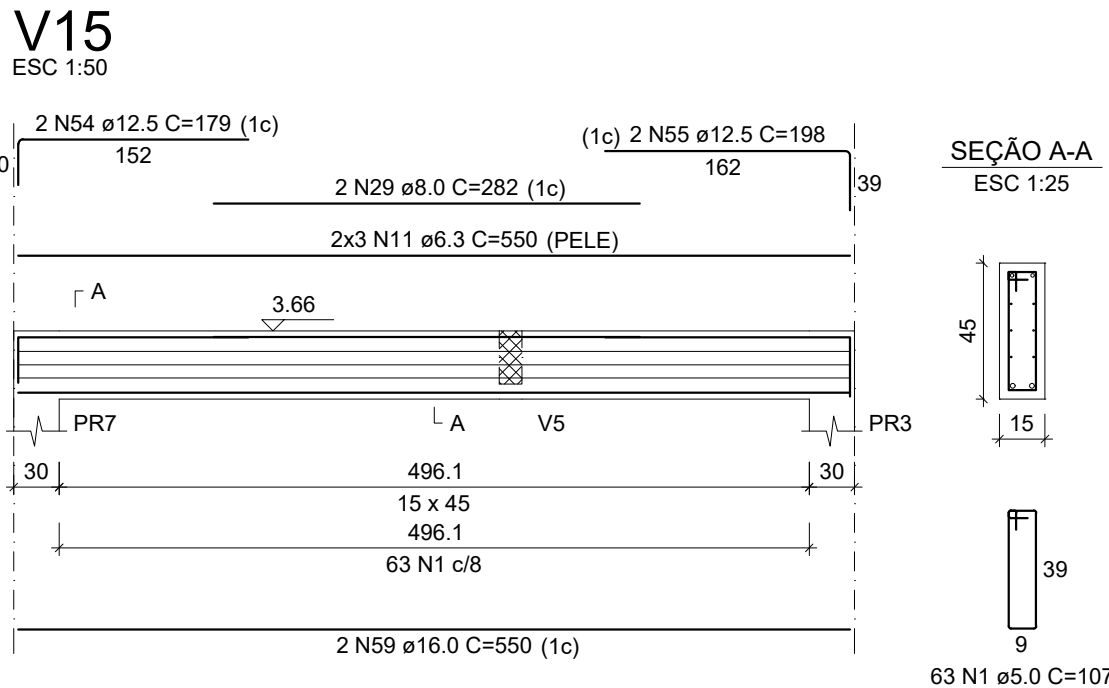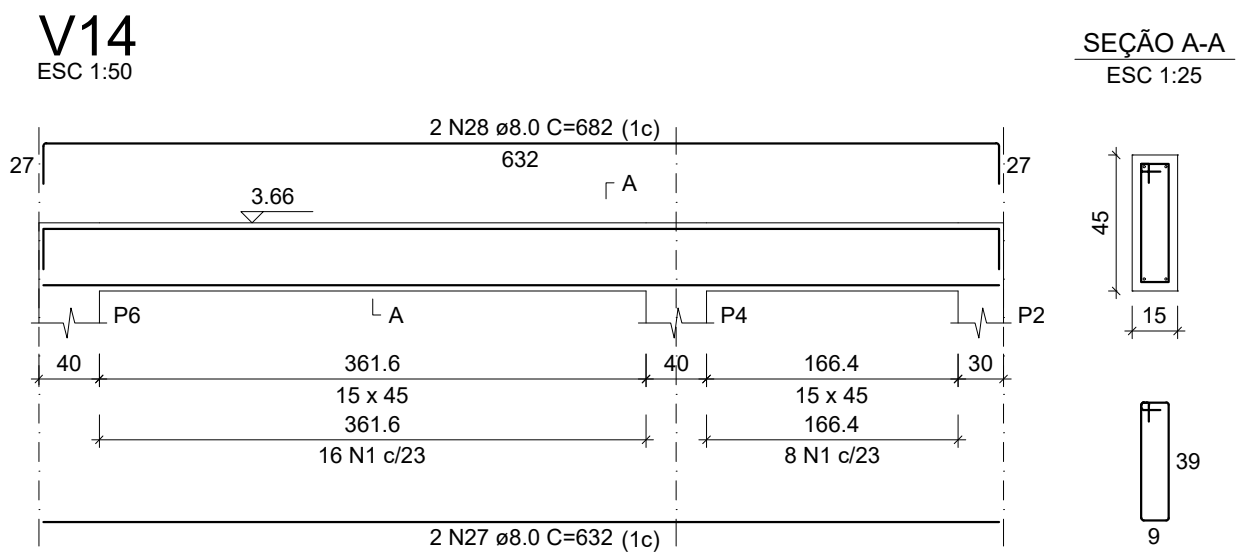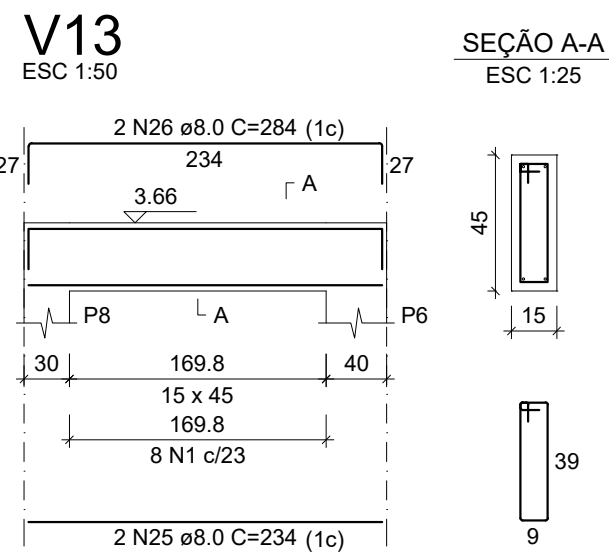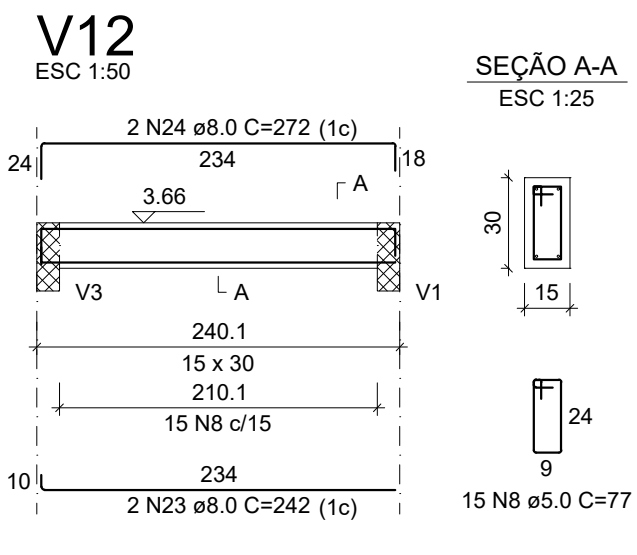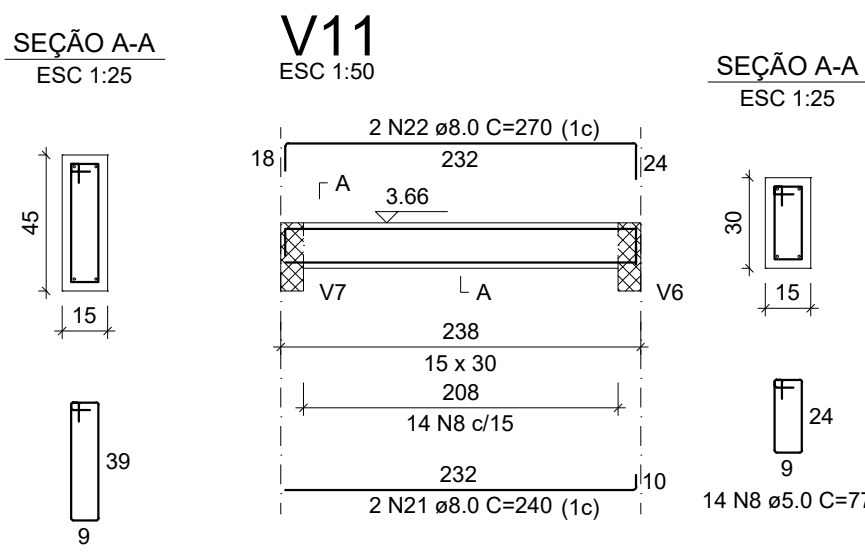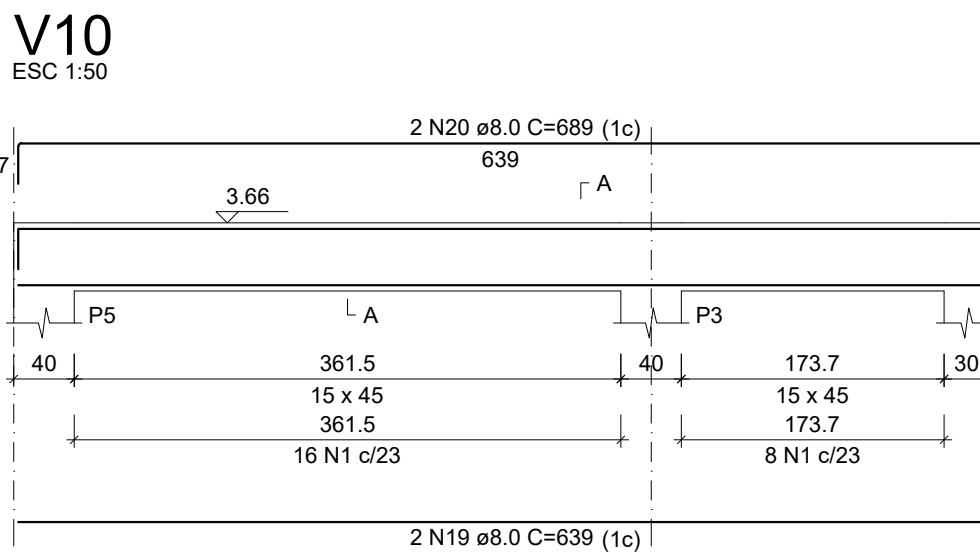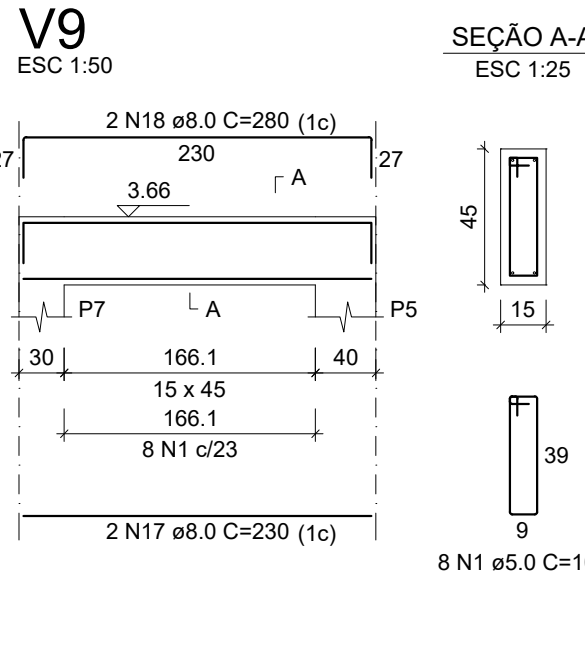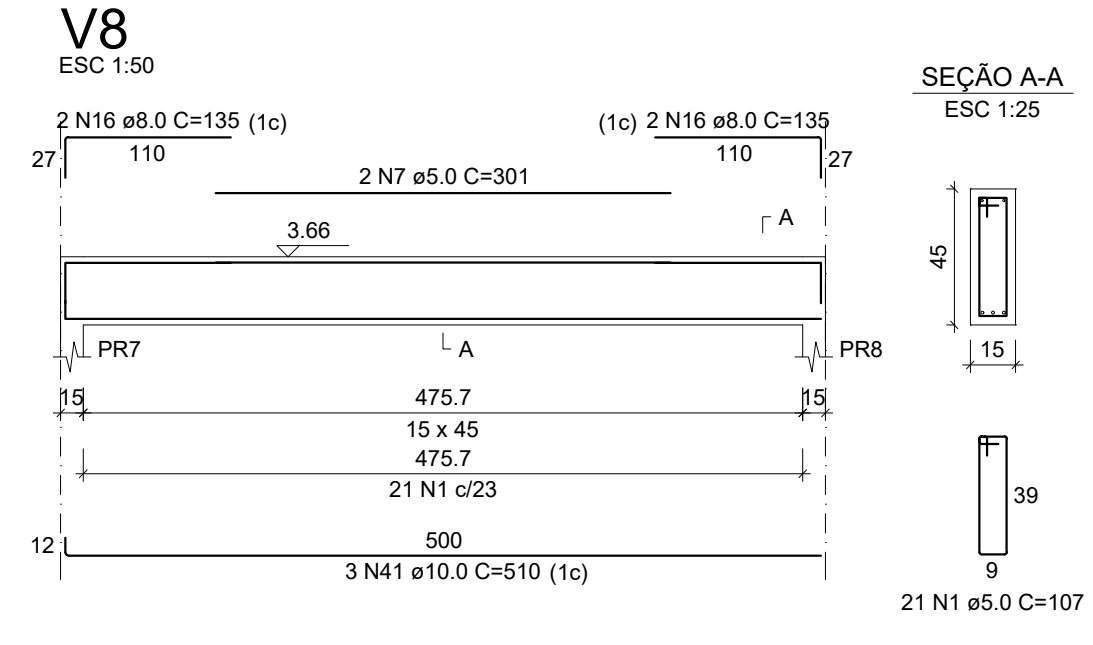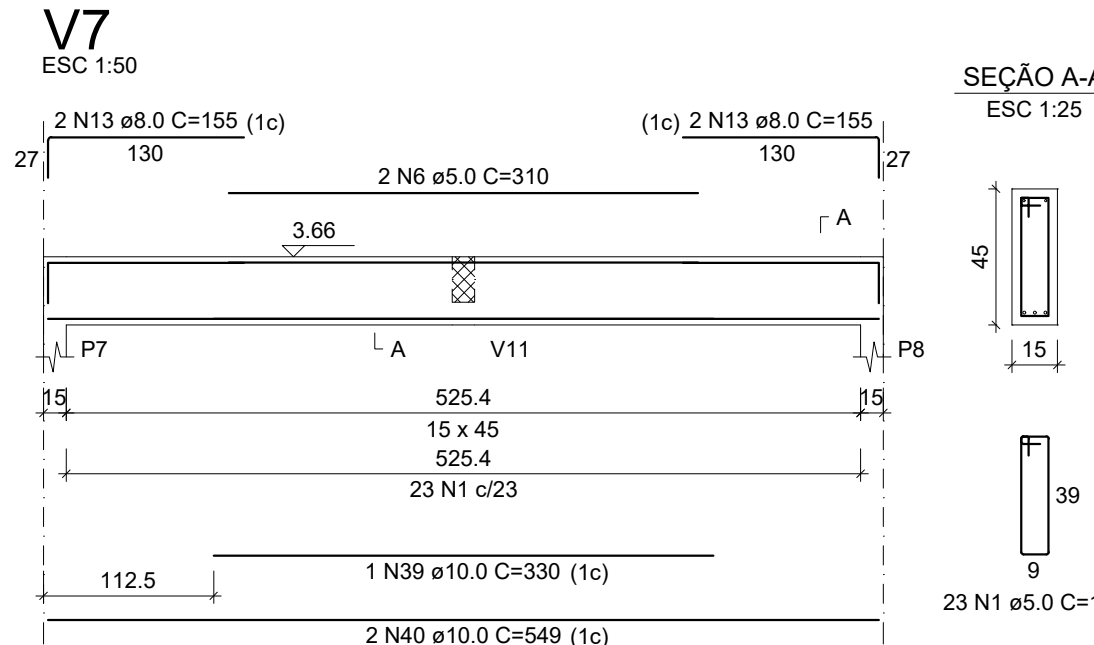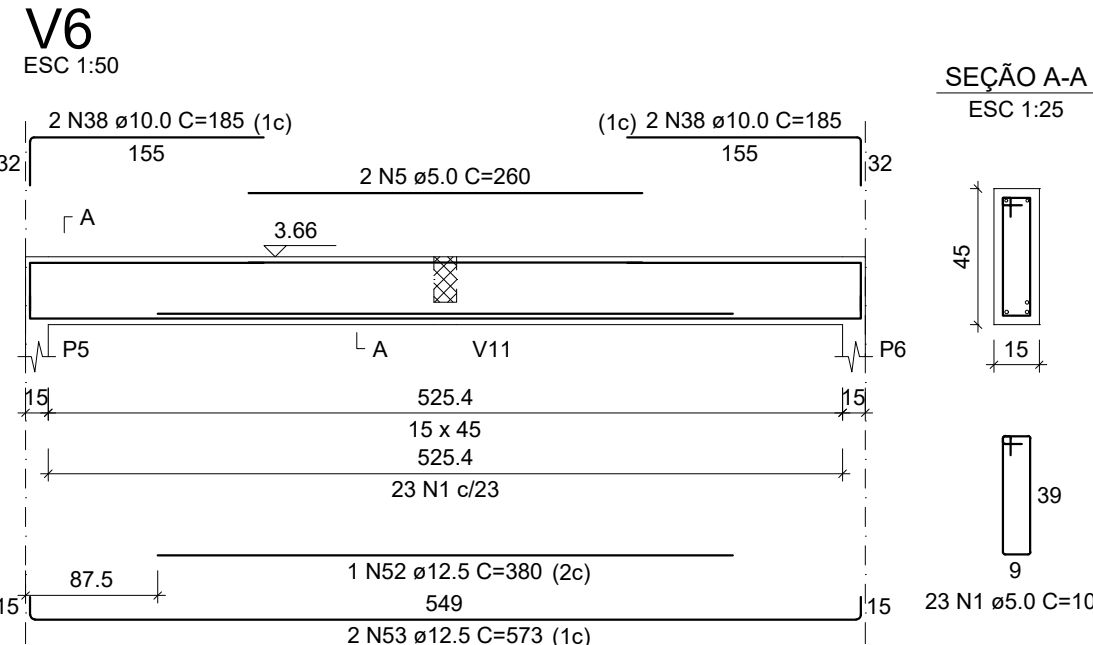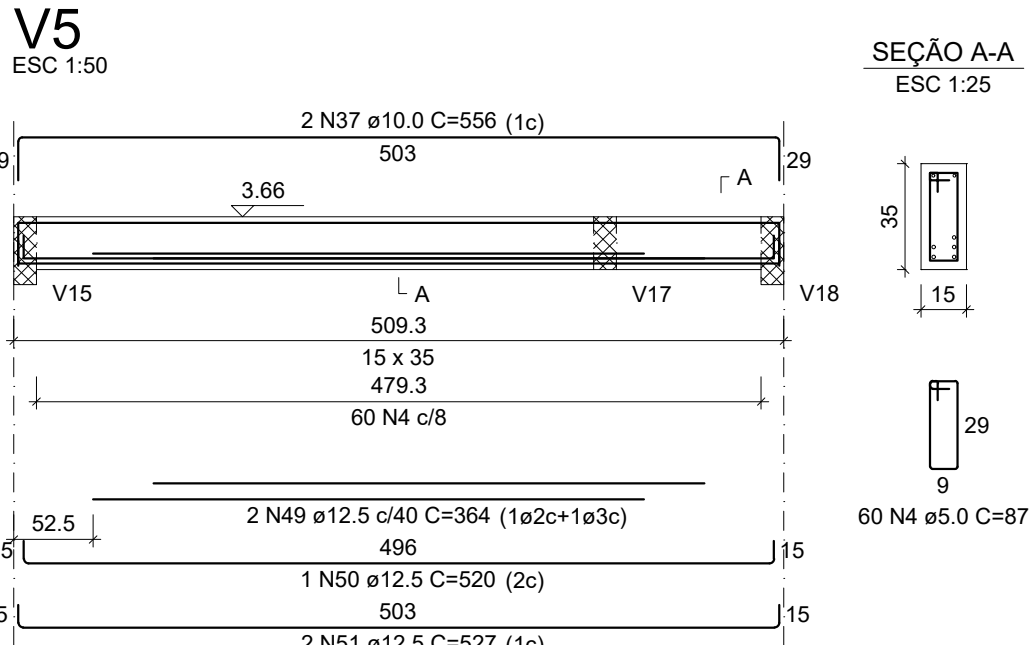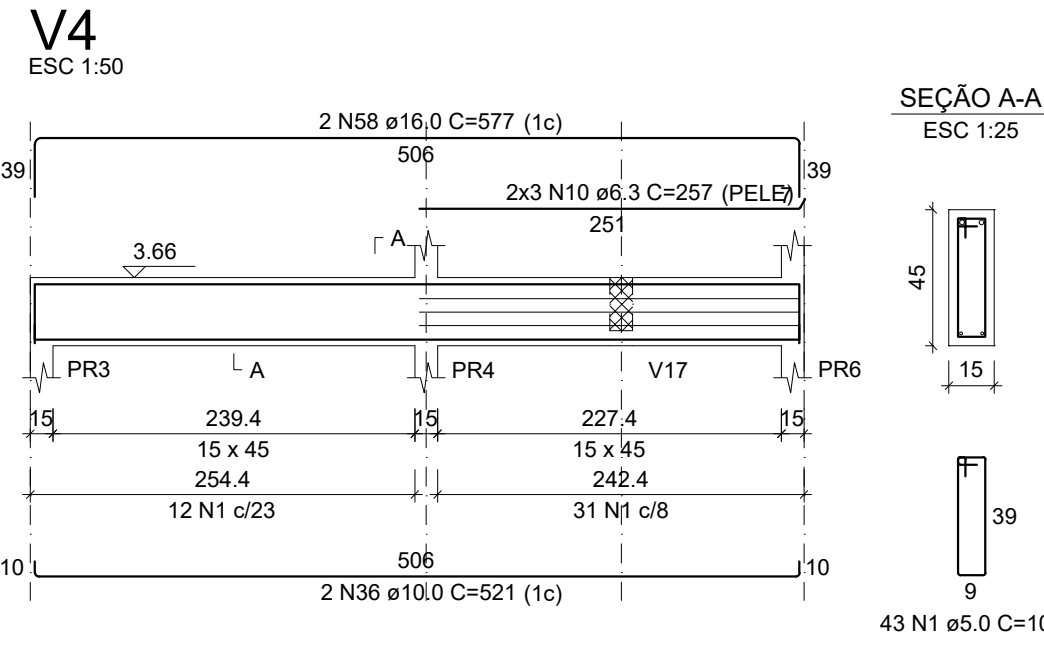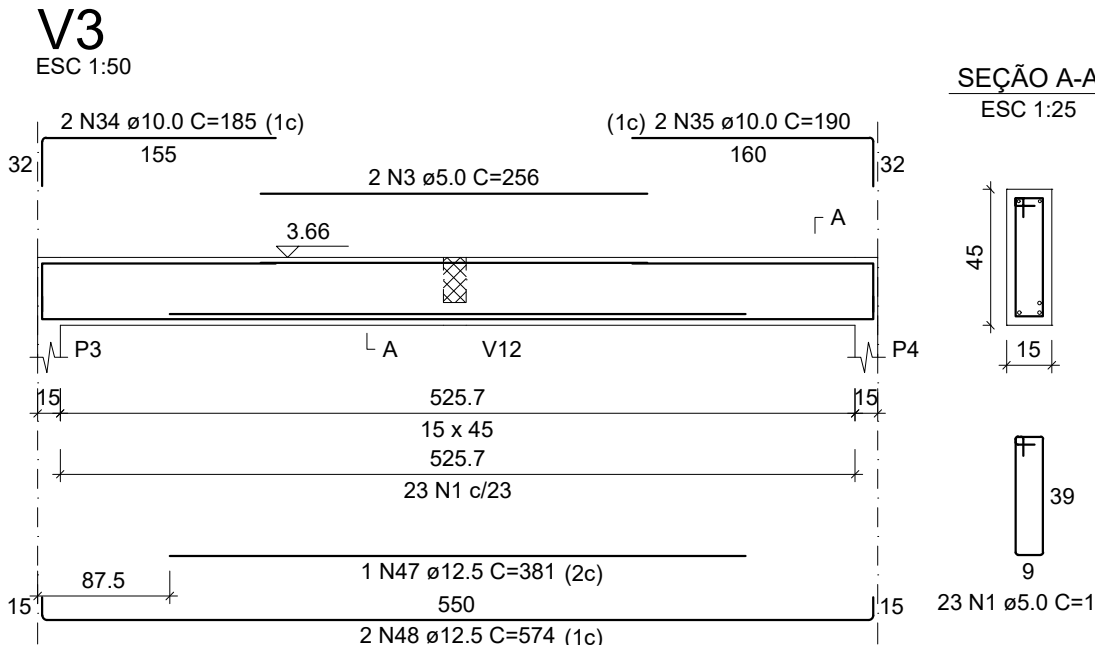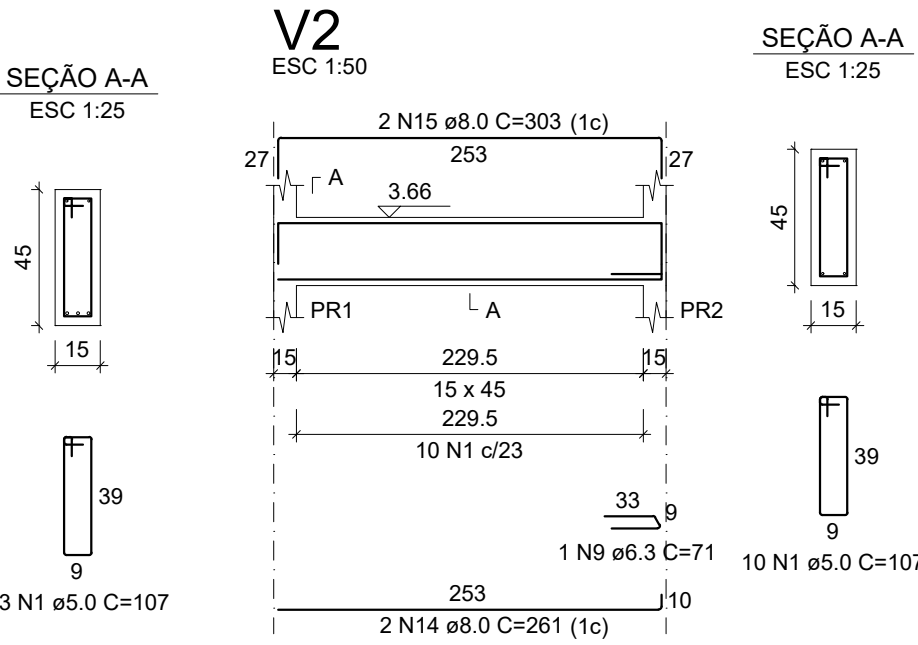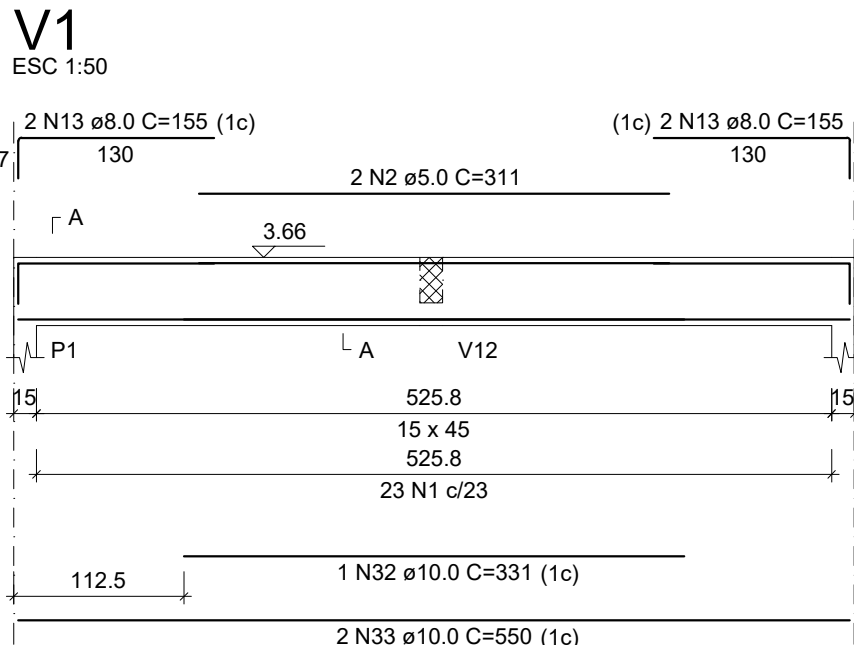

RELAÇÃO DO AÇO					
AÇO	N	DIAM (mm)	QUANT	C.UNIT (cm)	C.TOTAL (cm)
CA60	1	5.0	371	107	39687
	2	5.0	2	311	622
	3	5.0	2	256	512
	4	5.0	80	87	6960
	5	5.0	2	260	520
	6	5.0	2	310	620
	7	5.0	2	301	602
	8	5.0	29	77	2233
	9	5.0	1	71	71
	10	5.0	6	257	1542
CA50	11	6.3	6	550	3300
	12	6.3	6	565	3390
	13	8.0	8	155	1240
	14	8.0	2	261	522
	15	8.0	2	303	606
	16	8.0	4	135	540
	17	8.0	2	230	460
	18	8.0	2	280	560
	19	8.0	2	639	1278
	20	8.0	2	689	1378
	21	8.0	2	240	480
	22	8.0	2	270	540
	23	8.0	2	242	484
	24	8.0	2	272	544
	25	8.0	2	234	468
	26	8.0	2	284	568
	27	8.0	2	632	1264
	28	8.0	2	682	1364
	29	8.0	2	282	564
	30	8.0	2	271	542
CA60	31	8.0	2	261	522
	32	10.0	1	331	1100
	33	10.0	2	550	1100
	34	10.0	2	185	370
	35	10.0	2	190	380
	36	10.0	2	521	1042
	37	10.0	2	556	1112
	38	10.0	4	185	740
	39	10.0	1	330	330
	40	10.0	2	549	1098
	41	10.0	3	510	1530
	42	10.0	2	281	562
	43	10.0	2	237	474
	44	10.0	2	282	564
	45	10.0	2	172	344
	46	10.0	2	276	552
	47	12.5	1	381	381
	48	12.5	2	574	1148
	49	12.5	2	364	728
	50	12.5	1	520	520
CA50	51	12.5	2	527	1054
	52	12.5	1	380	380
	53	12.5	2	573	1146
	54	12.5	2	179	358
	55	12.5	2	198	396
	56	12.5	2	565	1130
	57	12.5	2	342	684
	58	16.0	2	577	1154
	59	16.0	2	550	1100
	60	16.0	2	246	492

RESUMO DO AÇO			
AÇO	DIAM (mm)	C.TOTAL (m)	PESO + 10% (kg)
CA50	6.3	83	22.3
	8.0	139.2	60.4
	10.0	105.3	71.4
	12.5	79.3	84
CA60	16.0	27.5	47.7
	5.0	517.7	87.8
PESO TOTAL (kg)			
CA50	285.8		
CA60	87.8		
Volume de concreto (C-30) = 4.70 m³			
Área de forma = 61.82 m²			

REV.	DESCRIÇÃO	REVISOR	DATA
00	Emissão Inicial	Matheus Kenji	20/03/2026

UNIVERSIDADE FEDERAL DO PARÁ

PREFEITURA MULTICAMPI

DIRETORIA DE ESPAÇO FÍSICO - DIESF

COORDENADORIA DE PROJETOS E OBRAS - CPO

OBRAS/SERVIÇO:

CAPELA POMBO - BELÉM

CIDADE/CAMPUS:

UFFPA BELÉM

ENDEREÇO:

Tv. Campos Sales, 290 - Campina, Belém - PA, 66019-050

DATA:

Mar 2026

ETAPA:

Projeto Estrutural

ESCALA:

Indicado

ASSUNTO: PROJETO ESTRUTURAL EM CONCRETO

CONTEÚDO: PROJETO DE VIGAS - PAV. COBERTURA

REITOR(A): Prof. Dr. Gilmar Pereira da Silva


PREFEITO(A): Prof. Msc. Eliomar Azevedo do Carmo

DIRETOR(A): Dr. Mike da Silva Pereira

RESPONSÁVEL TÉCNICO: Eng. Civil Msc. Matheus Kenji Yoshikawa Pamplona CREA-PA: 1518688357


EST

10 /15

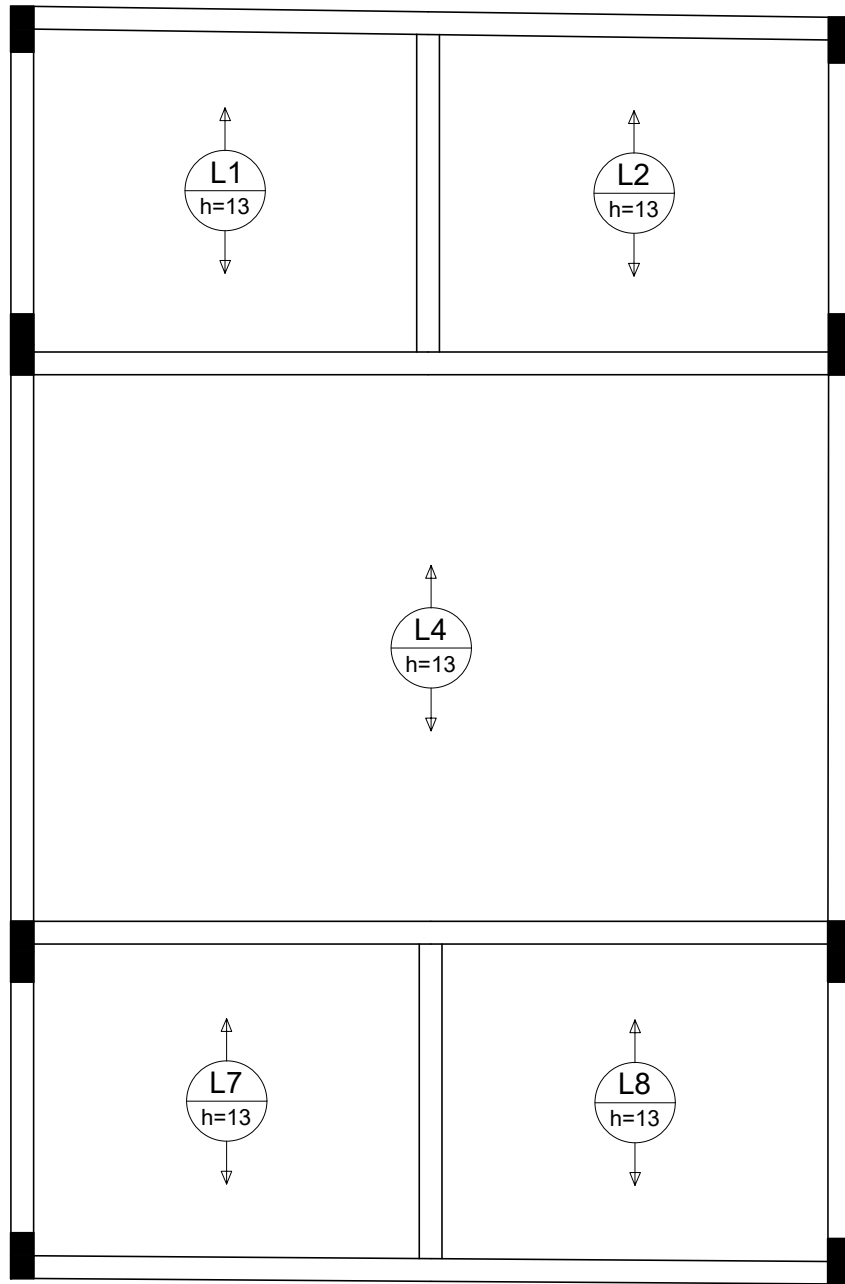


ARM. POS. DAS LAJES DO PAV. COBERTURA

Escala 1:50

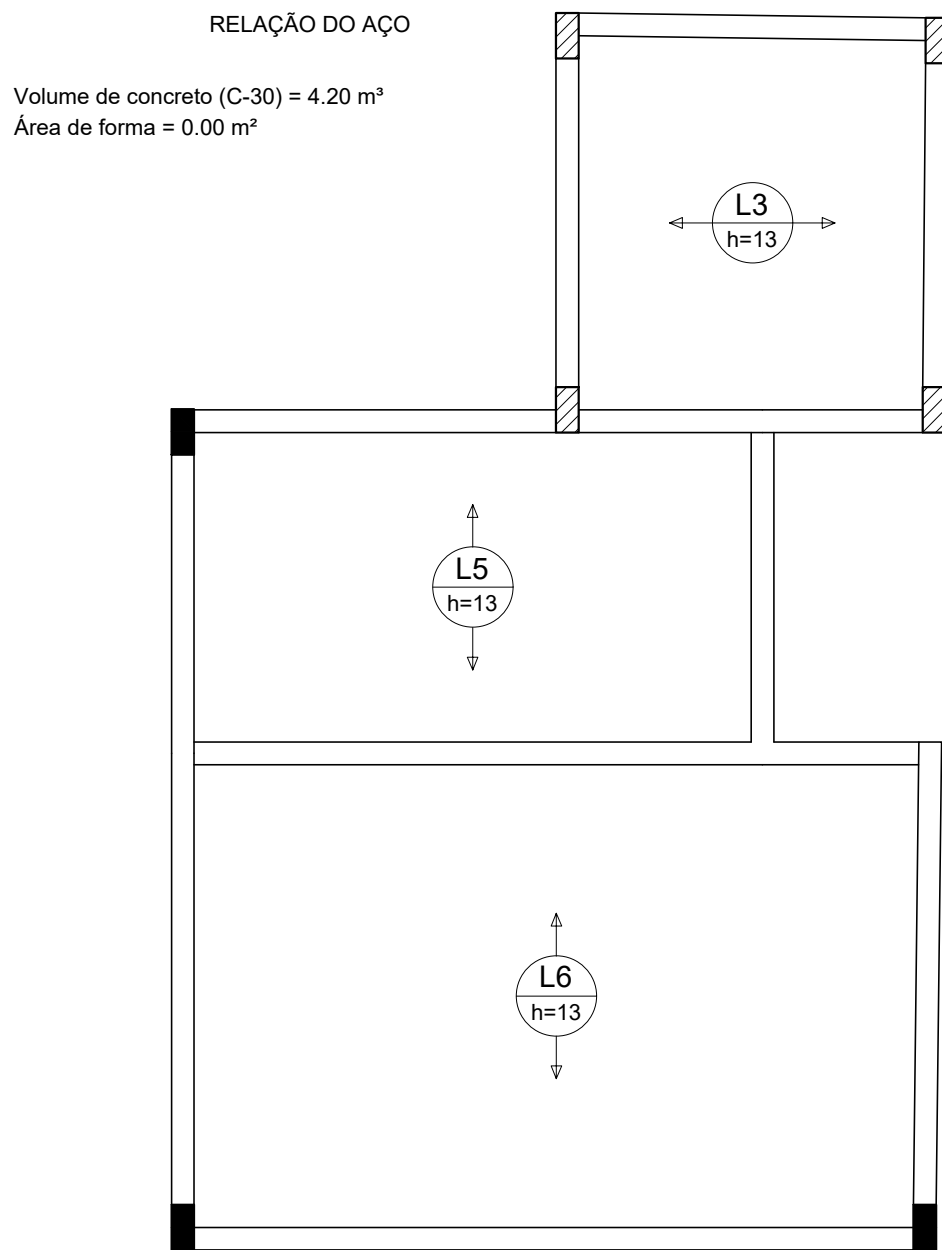


RELAÇÃO DO AÇO
Volume de concreto (C-30) = 4.20 m³
Área de forma = 0.00 m²

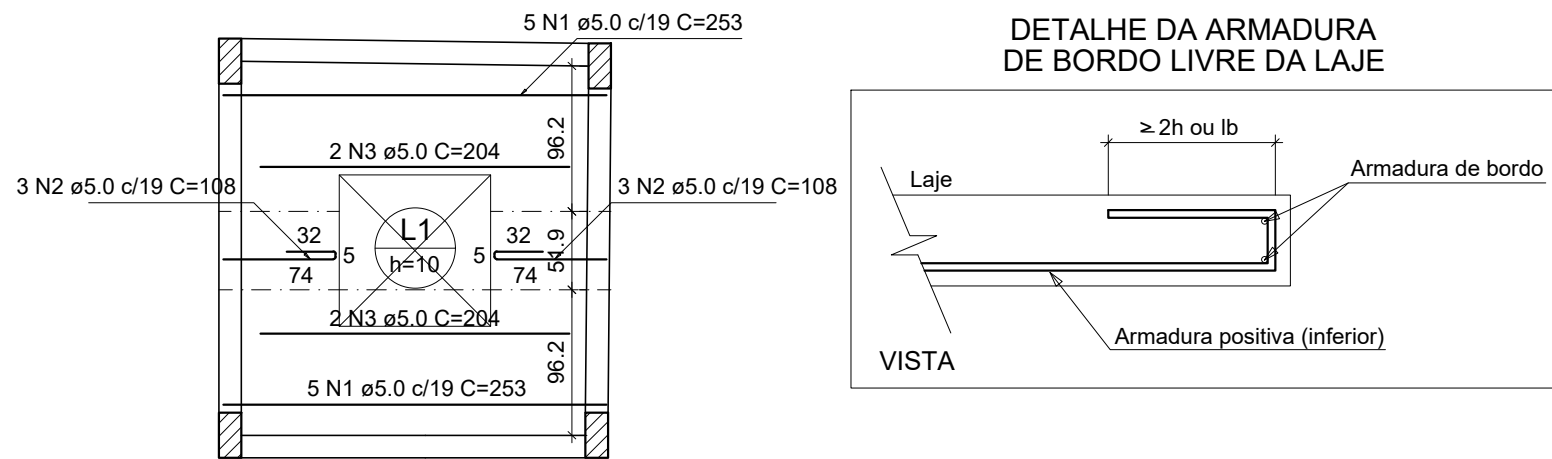



ARM. POS. DAS LAJES DO PAV. TAMPA C. D'ÁGUA (EIXO X)

Escala 1:50

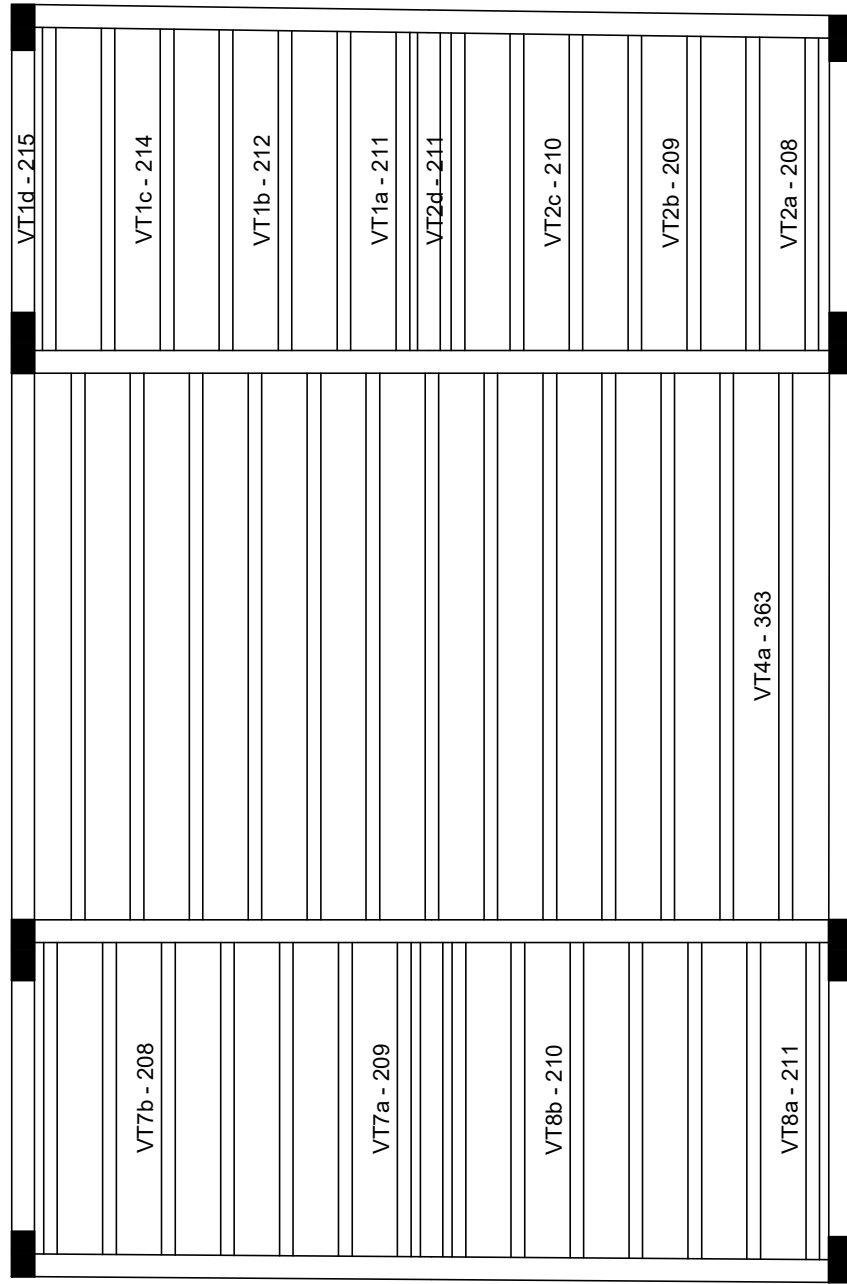

PLANTA DE VIGOTAS PRÉ-MOLDADAS

Escala 1:50

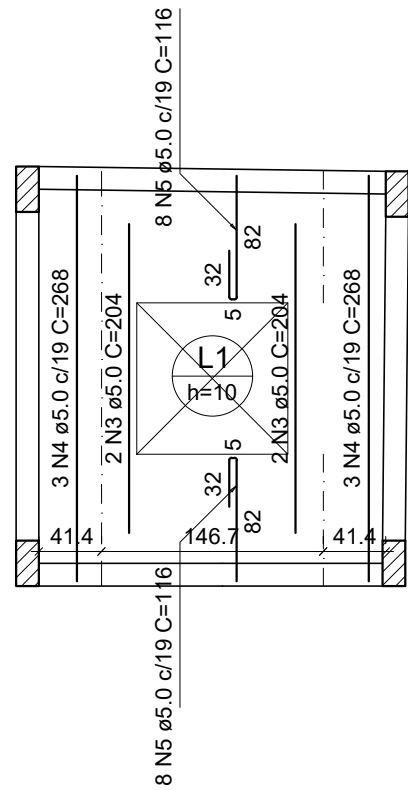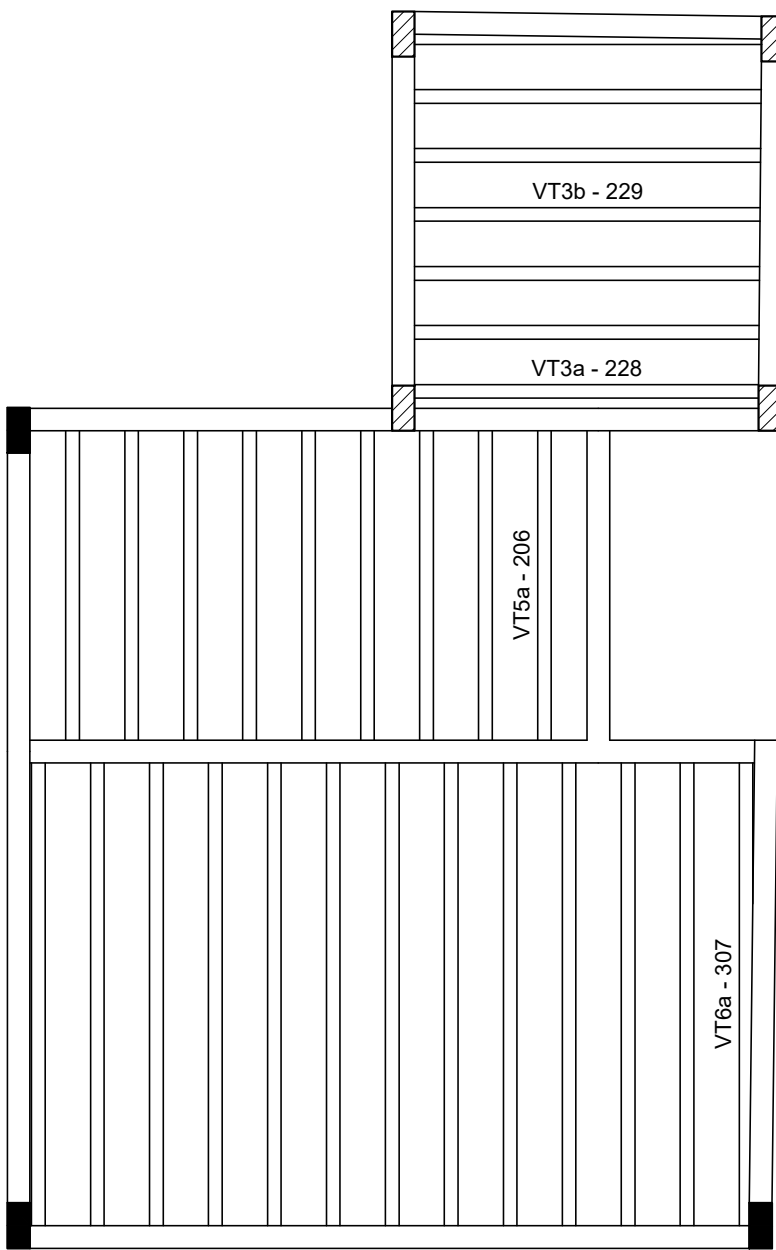

ARM. POS. DAS LAJES DO PAV. TAMPA C. D'ÁGUA (EIXO Y)

Escala 1:50

RELAÇÃO DO AÇO					
Positivos X			Positivos Y		
AÇO	N	DIAM (mm)	QUANT	C.UNIT (cm)	C.TOTAL (cm)
CA60	1	5.0	10	253	2530
	2	5.0	6	108	648
	3	5.0	8	204	1632
	4	5.0	6	268	1608
	5	5.0	16	116	1856


RESUMO DO AÇO			
AÇO	DIAM (mm)	C.TOTAL (m)	PESO + 10% (kg)
CA60	5.0	82.7	14
PESO TOTAL (kg)			
CA60	14		

Volume de concreto (C-30) = 0.46 m³
Área de forma = 4.60 m²

UNIVERSIDADE FEDERAL DO PARÁ
PREFEITURA MULTICAMPI
DIRETORIA DE ESPAÇO FÍSICO - DIESF
COORDENADORIA DE PROJETOS E OBRAS - CPO




OBRA/SERVIÇO: CAPELA POMBO - BELÉM		ASSUNTO: PROJETO ESTRUTURAL EM CONCRETO	
CIDADE/CAMPUS: UFPA BELÉM		CONTEÚDO: PROJETO DE LAJES - COBERTURA; RESERVATÓRIO	
ENDEREÇO: Tv. Campos Sales, 290 - Campina, Belém - PA, 66019-050		REITOR(A): Prof. Dr. Gilmar Pereira da Silva	EST 11 /15
DATA: Mar 2026		PREFEITO(A): Prof. Msc. Eliomar Azevedo do Carmo	
ETAPA: Projeto Estrutural		DIRETOR(A): Dr. Mike da Silva Pereira	
ESCALA: Indicado		RESPONSÁVEL TÉCNICO: Eng. Civil Msc. Matheus Kenji Yoshikawa Pamplona CREA-PA: 1518688357	

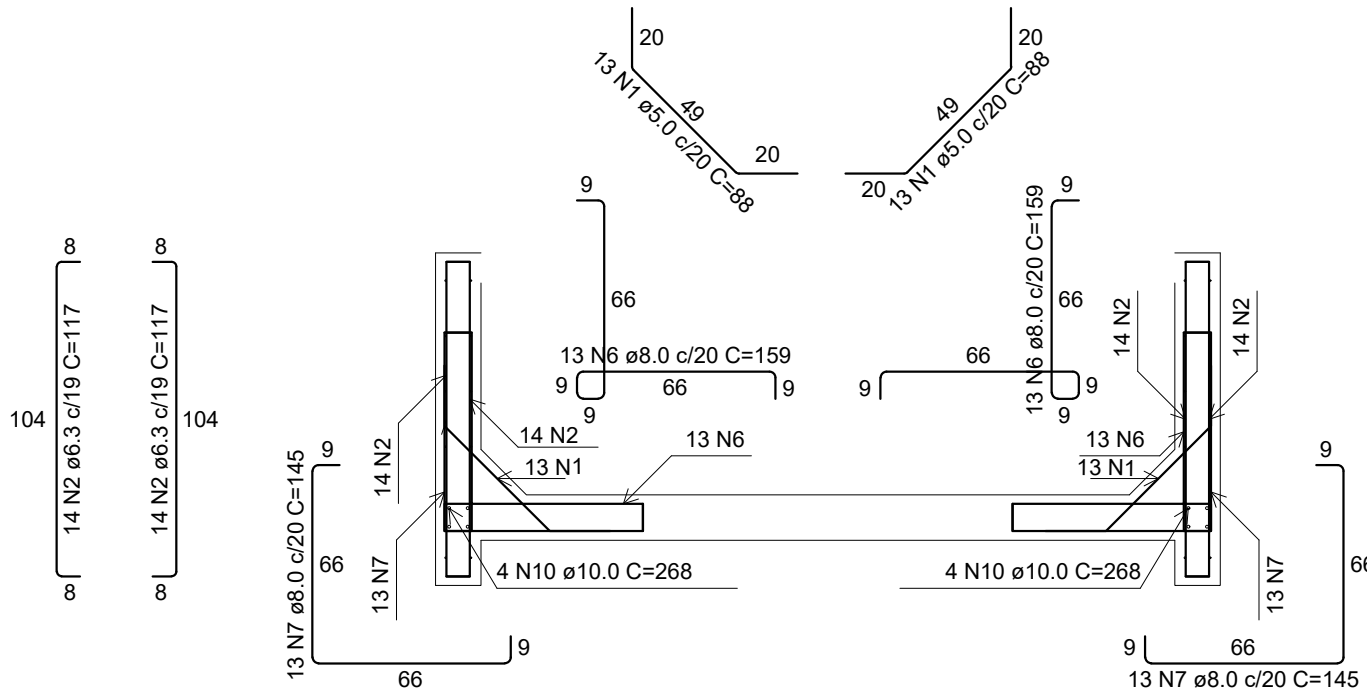


CORTE A-A

Escala 1:25

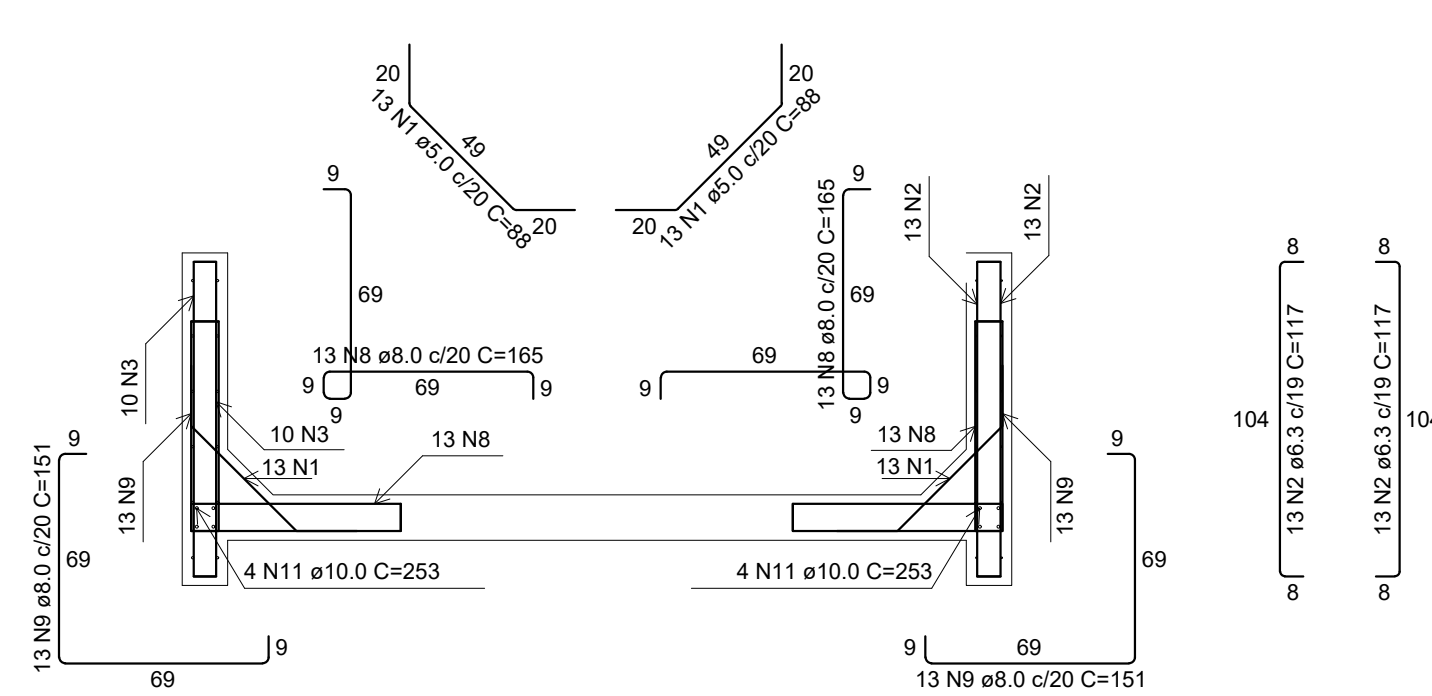

CORTE B-B

Escala 1:25

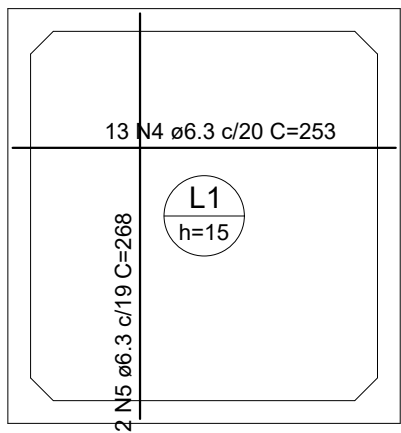


ARM. POS. DAS LAJES (516.0)

Escala 1:50

RELAÇÃO DO AÇO					
Corte A-A		Corte B-B		Positivos (516.0)	
AÇO	N	DIAM (mm)	QUANT	C.UNIT (cm)	C.TOTAL (cm)
CA60	1	5.0	52	88	4576
CA50	2	6.3	82	117	9594
	3	6.3	20	115	2300
	4	6.3	13	253	3289
	5	6.3	12	268	3216
	6	8.0	26	159	4134
	7	8.0	26	145	3770
	8	8.0	26	165	4290
	9	8.0	26	151	3926
	10	10.0	8	268	2144
	11	10.0	8	253	2024

RESUMO DO AÇO			
AÇO	DIAM (mm)	C.TOTAL (m)	PESO + 10% (kg)
CA50	6.3	184	49.5
	8.0	161.2	70
CA60	5.0	45.8	28.3
PESO TOTAL (kg)			
CA50	147.8		
CA60	7.8		

Volume de concreto (C-30) = 0.00 m³
Área de forma = 0.00 m²

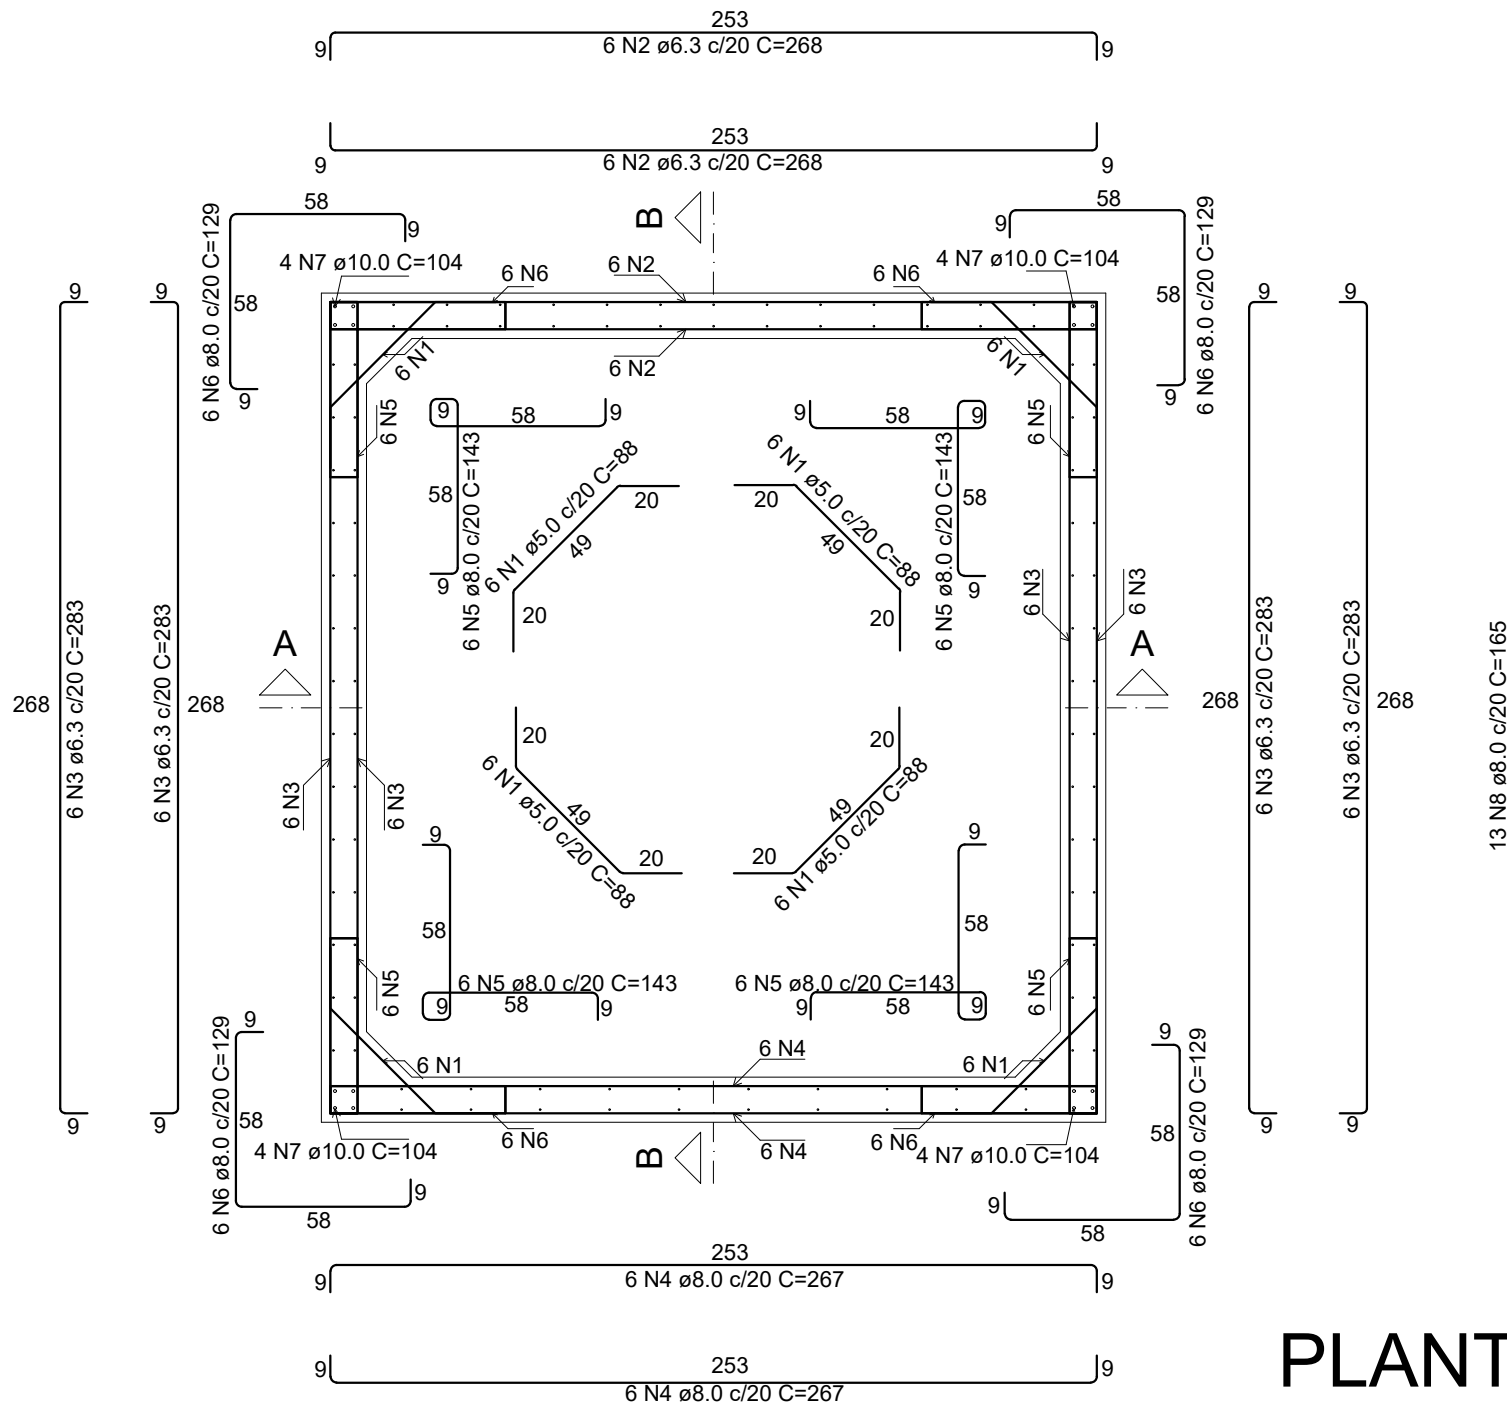

PLANTA (556.0)

Escala 1:2

RELAÇÃO DO AÇO					
Planta (556.0)					
AÇO	N	DIAM (mm)	QUANT	C.UNIT (cm)	C.TOTAL (cm)
CA60	1	5.0	24	88	2112
CA50	2	6.3	12	268	3216
	3	6.3	24	283	6792
	4	8.0	12	267	3204
	5	8.0	24	143	3432
	6	8.0	24	129	3096
	7	10.0	16	104	1664

RESUMO DO AÇO			
AÇO	DIAM (mm)	C.TOTAL (m)	PESO + 10% (kg)
CA50	6.3	100.1	26.9
	8.0	97.3	42.2
CA60	5.0	16.6	11.3
	10.0	21.1	3.6
PESO TOTAL (kg)			
CA50	80.5		
CA60	3.6		


Volume de concreto (C-30) = 2.50 m³
Área de forma = 29.28 m²

REV.	DESCRIÇÃO	REVISOR	DATA
00	Emissão Inicial	Matheus Kenji	20/03/2026

UNIVERSIDADE FEDERAL DO PARÁ
PREFEITURA MULTICAMPI
DIRETORIA DE ESPAÇO FÍSICO - DIESF
COORDENADORIA DE PROJETOS E OBRAS - CPO



OBRA/SERVIÇO: CAPELA POMBO - BELÉM		ASSUNTO: PROJETO ESTRUTURAL EM CONCRETO	
CIDADE/CAMPUS: UFPA BELÉM		CONTEÚDO: PROJETO DE RESERVATÓRIO	
ENDEREÇO: Tv. Campos Sales, 290 - Campina, Belém - PA, 66019-050		REITOR(A): Prof. Dr. Gilmar Pereira da Silva	EST
DATA: Mar 2026		PREFEITO(A): Prof. Msc. Eliomar Azevedo do Carmo	
ETAPA: Projeto Estrutural		DIRETOR(A): Dr. Mike da Silva Pereira	
ESCALA: Indicado		RESPONSÁVEL TÉCNICO: Eng. Civil Msc. Matheus Kenji Yoshikawa Pamplona CREA-PA: 1518688357	12 /15

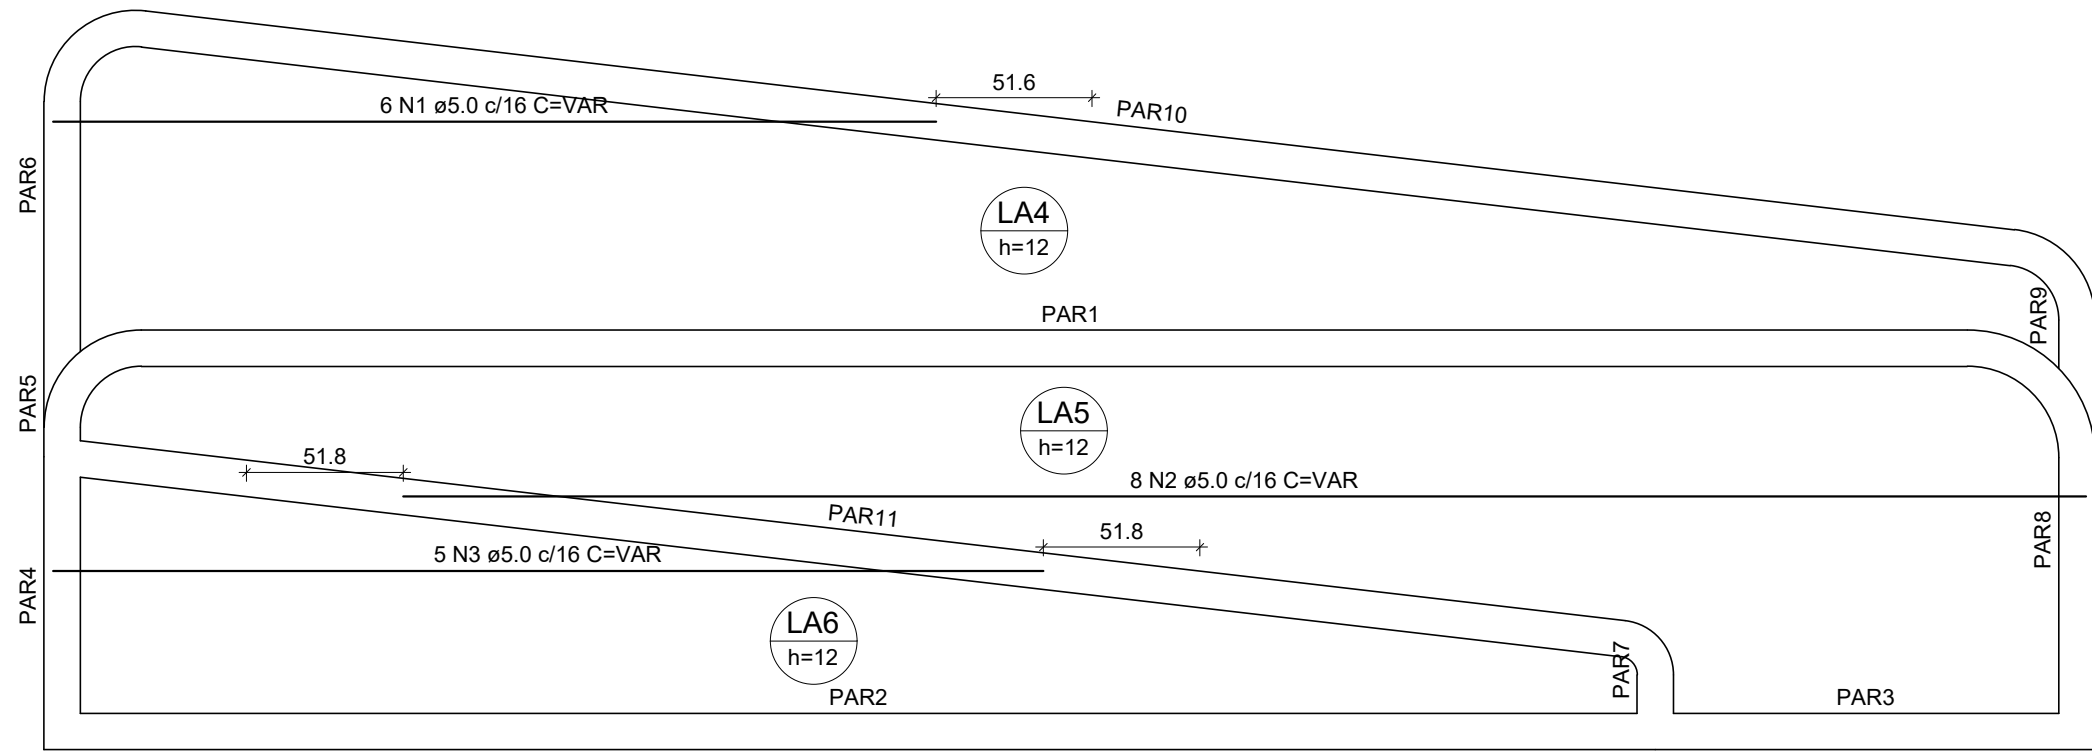

ARMAÇÃO POSITIVA DAS LAJES DO PAVIMENTO COBERTURA (EIXO X)

Escala 1:25

RELAÇÃO DO AÇO


Positivos X

AÇO	N	DIAM (mm)	QUANT	C.UNIT (cm)	C.TOTAL (cm)
CA60	1	5.0	6	VAR	VAR
	2	5.0	6	VAR	VAR
	3	5.0	5	VAR	VAR

RESUMO DO AÇO

AÇO	DIAM (mm)	C.TOTAL (m)	PESO + 10% (kg)
CA60	5.0	78.4	13.3
PESO TOTAL (kg)			
CA60	13.3		

Volume de concreto (C-30) = 5.48 m³
Área de forma = 10.63 m²

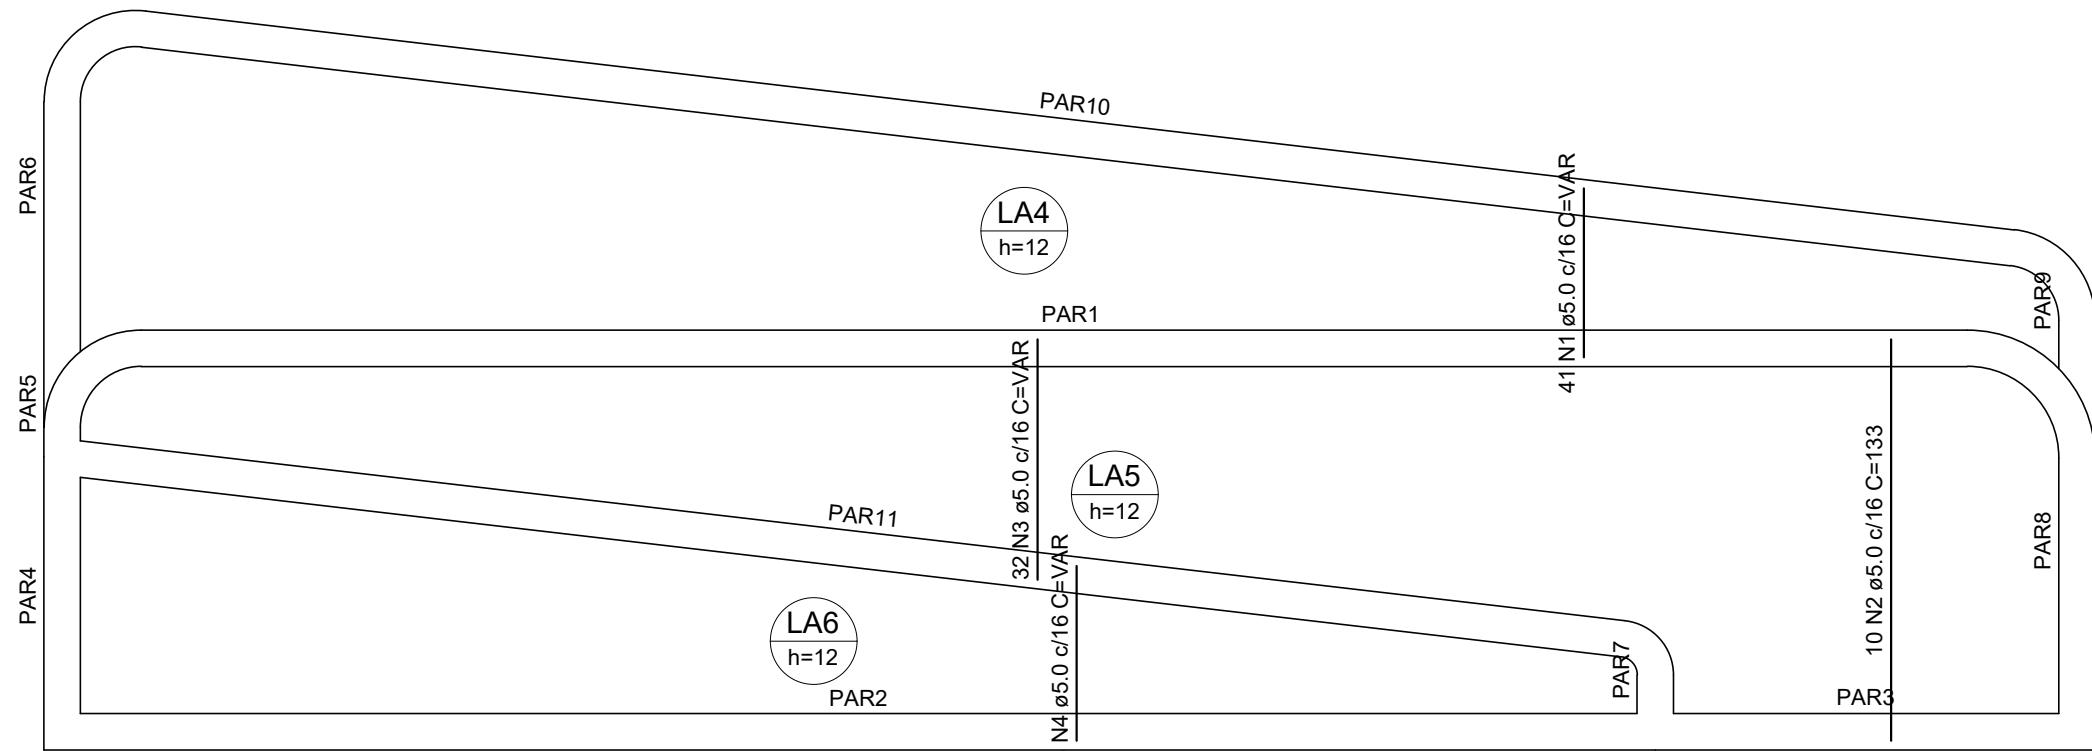

ARMAÇÃO POSITIVA DAS LAJES DO PAVIMENTO COBERTURA (EIXO Y)

Escala 1:25

RELAÇÃO DO AÇO


Positivos Y

AÇO	N	DIAM (mm)	QUANT	C.UNIT (cm)	C.TOTAL (cm)
CA60	1	5.0	41	VAR	VAR
	2	5.0	10	133	1330
	3	5.0	32	VAR	VAR
	4	5.0	33	VAR	VAR

RESUMO DO AÇO

AÇO	DIAM (mm)	C.TOTAL (m)	PESO + 10% (kg)
CA60	5.0	81	13.7
PESO TOTAL (kg)			
CA60	13.7		

Volume de concreto (C-30) = 0.00 m³
Área de forma = 0.00 m²

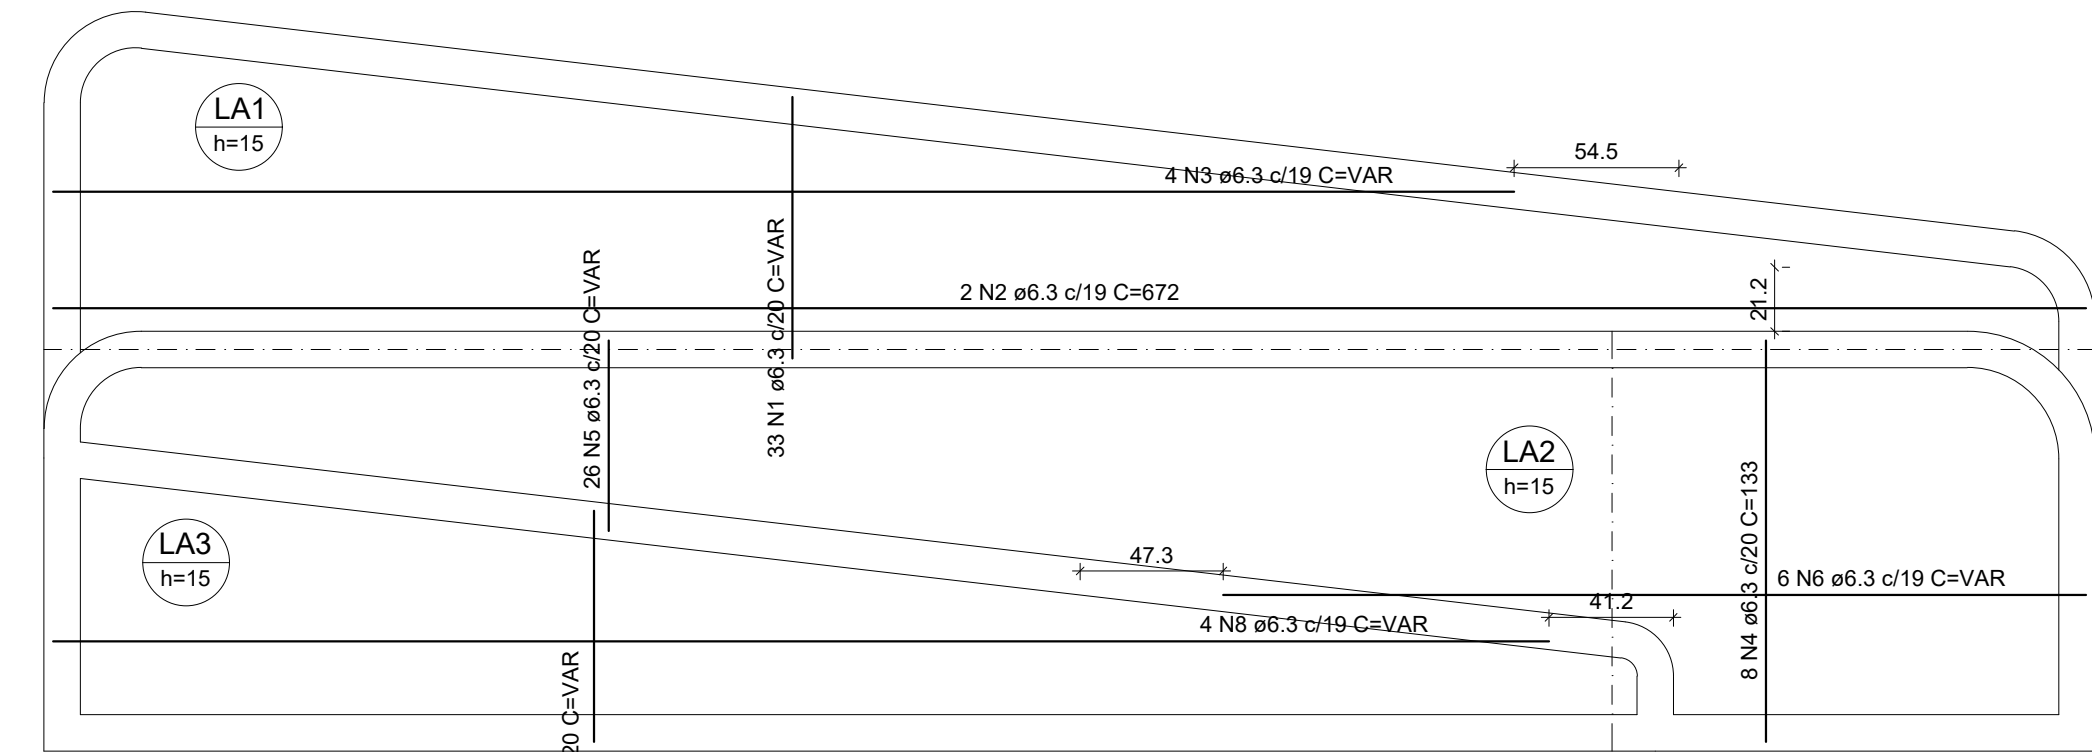

ARMAÇÃO POSITIVA DAS LAJES (32.0)

Escala 1:25

RELAÇÃO DO AÇO


Positivos (32.0)

AÇO	N	DIAM (mm)	QUANT	C.UNIT (cm)	C.TOTAL (cm)
CA50	1	6.3	33	VAR	VAR
	2	6.3	2	672	1344
	3	6.3	4	VAR	VAR
	4	6.3	8	133	1064
	5	6.3	26	VAR	VAR
	6	6.3	6	VAR	VAR
	7	6.3	26	VAR	VAR
	8	6.3	4	VAR	VAR

RESUMO DO AÇO

AÇO	DIAM (mm)	C.TOTAL (m)	PESO + 10% (kg)
CA50	6.3	145.2	39.1
PESO TOTAL (kg)			
CA50	39.1		

Volume de concreto (C-30) = 0.00 m³
Área de forma = 0.00 m²

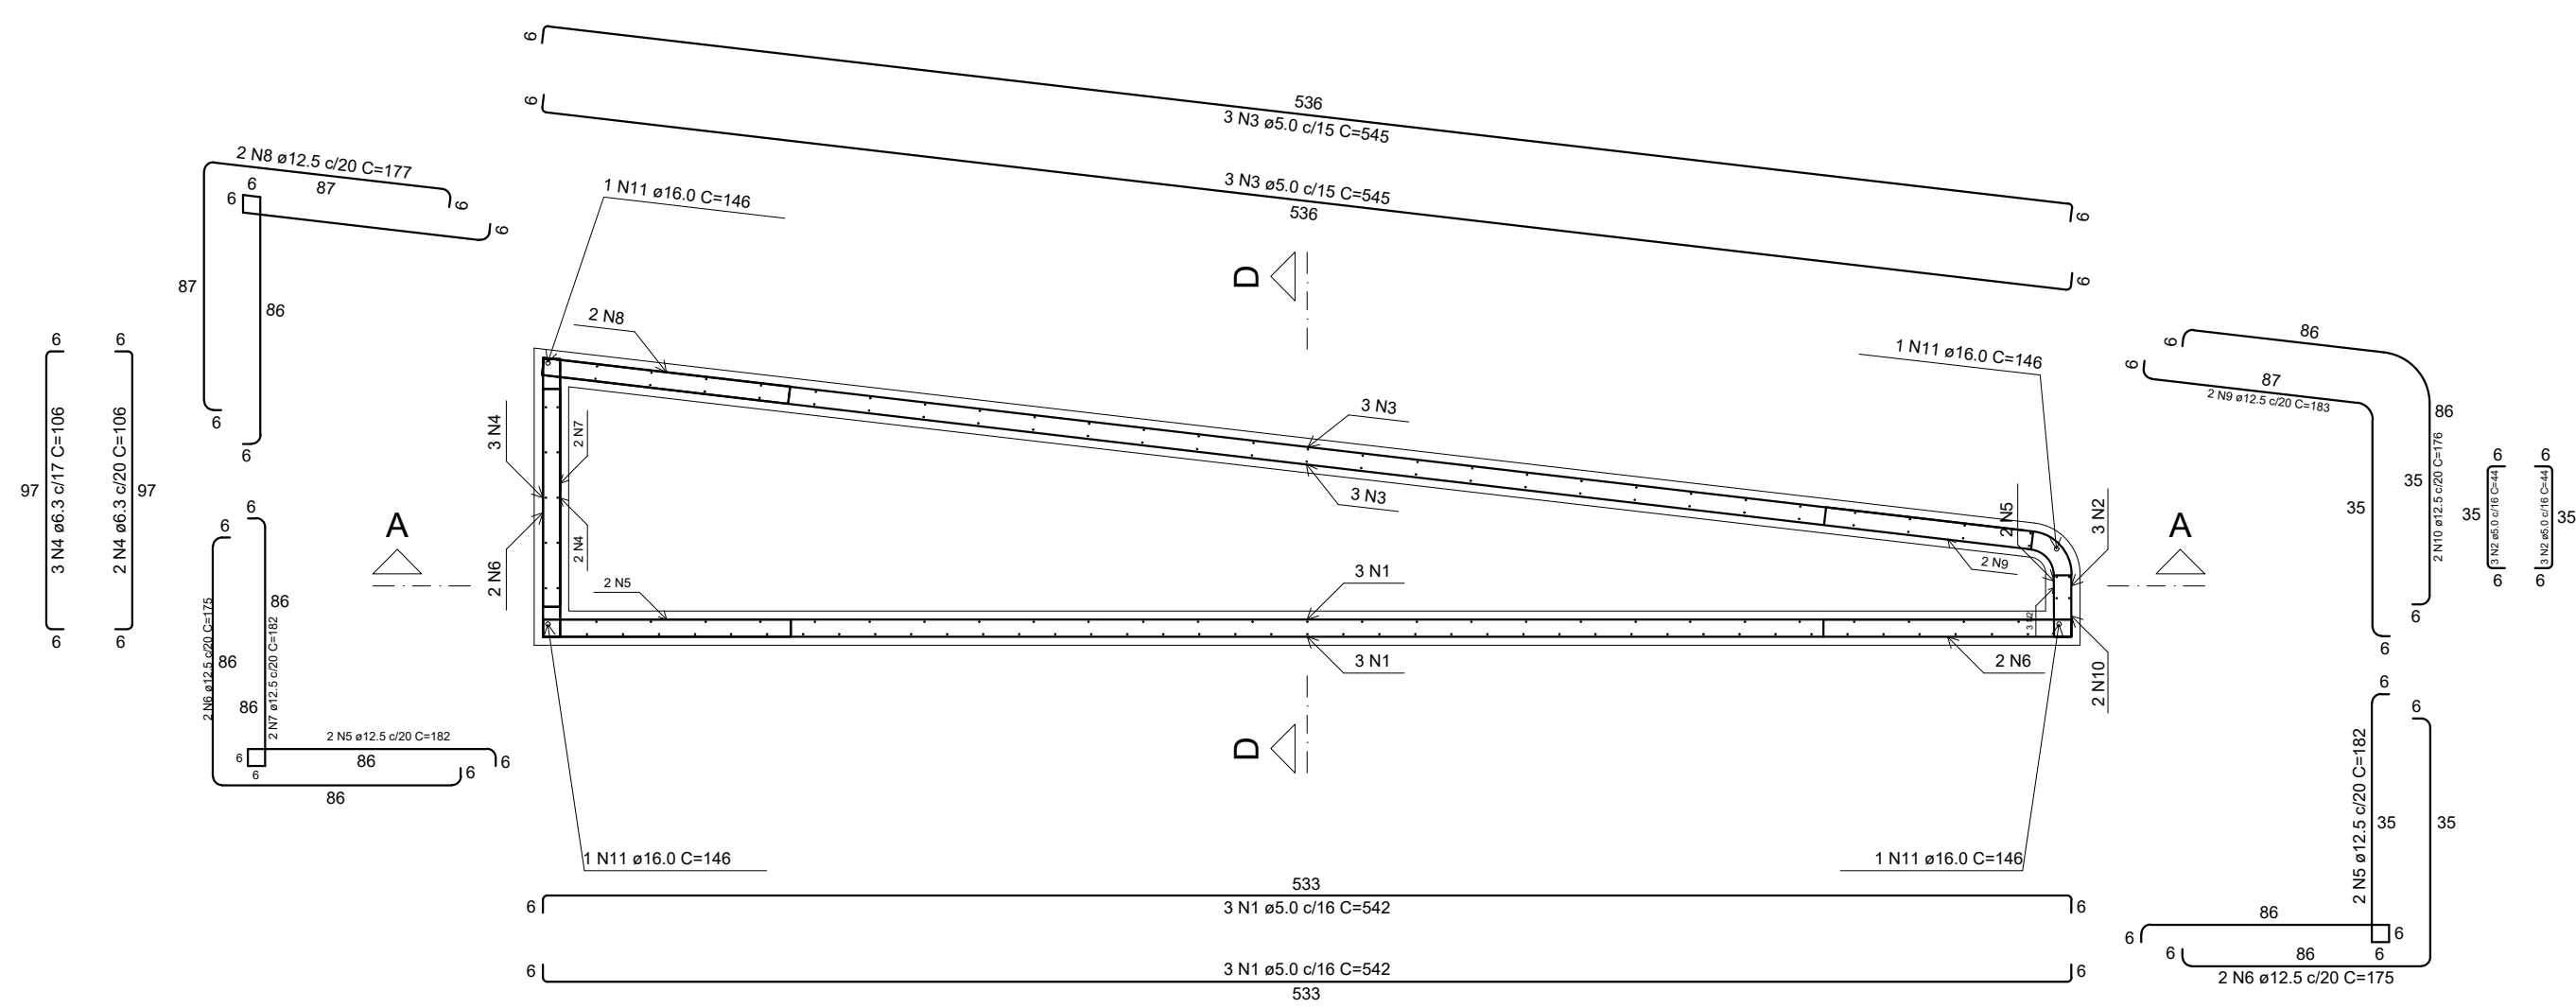

RELAÇÃO DO AÇO

Planta (164.0)

AÇO	N	DIAM (mm)	QUANT	C.UNIT (cm)	C.TOTAL (cm)
CA60	1	5.0	6	542	3252
	2	5.0	6	44	264
	3	5.0	6	545	3270
CA50	4	6.3	5	106	530
	5	12.5	4	182	728
	6	12.5	4	175	700
	7	12.5	2	182	364
	8	12.5	2	177	354
	9	12.5	2	183	366
	10	12.5	2	176	352
	11	16.0	4	146	584

RESUMO DO AÇO

AÇO	DIAM (mm)	C.TOTAL (m)	PESO + 10% (kg)
CA50	6.3	5.3	1.4
	12.5	28.6	30.3
CA60	16.0	5.8	10.1
	5.0	67.9	11.5
PESO TOTAL (kg)			
CA50	41.9		
CA60	11.5		

Volume de concreto (C-30) = 0.00 m³
Área de forma = 0.00 m²

PLANTA (164.0)

Escala 1:25

REV.	DESCRIÇÃO	REVISOR	DATA
00	Emissão Inicial	Matheus Kenji	20/03/2026

UNIVERSIDADE FEDERAL DO PARÁ

PREFEITURA MULTICAMPI

DIRETORIA DE ESPAÇO FÍSICO - DIESF

COORDENADORIA DE PROJETOS E OBRAS - CPO

OBRAS/SERVIÇO:

CAPELA POMBO - ARQUIBANCADA

CIDADE/CAMPUS:

UFPA BELÉM

ENDEREÇO:

Tv. Campos Sales, 290 - Campina, Belém - PA, 66019-050

DATA:

Mar 2026

ETAPA:

Projeto Estrutural

ESCALA:

Indicado

ASSUNTO:

PROJETO ESTRUTURAL EM CONCRETO

CONTEÚDO:

PROJETO DE ARMAÇÃO - ARQUIBANCADA

REITOR(A):

Prof. Dr. Gilmar Pereira da Silva

PREFEITO(A):

Prof. Msc. Eliomar Azevedo do Carmo

DIRETOR(A):


Dr. Mike da Silva Pereira

RESPONSÁVEL TÉCNICO:


Eng. Civil Msc. Matheus Kenji Yoshikawa Pamplona
CREA-PA: 1518688357

EST

13 / 15

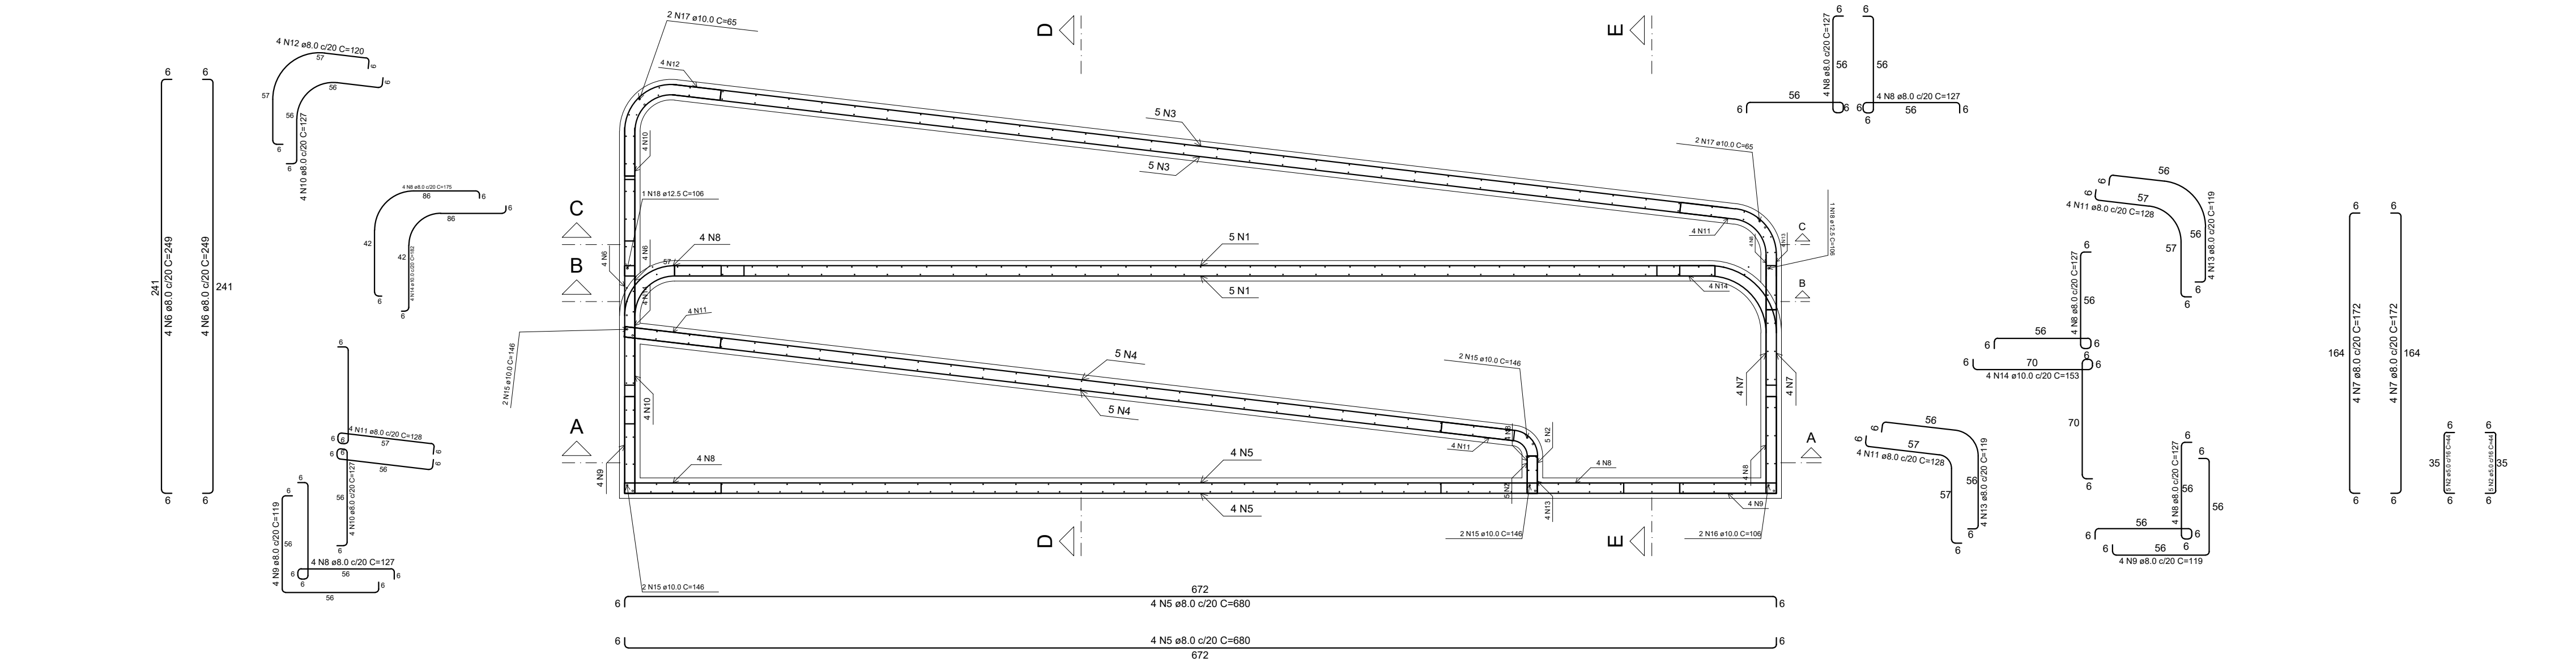

PLANTA (67.5)
Escala 1:25

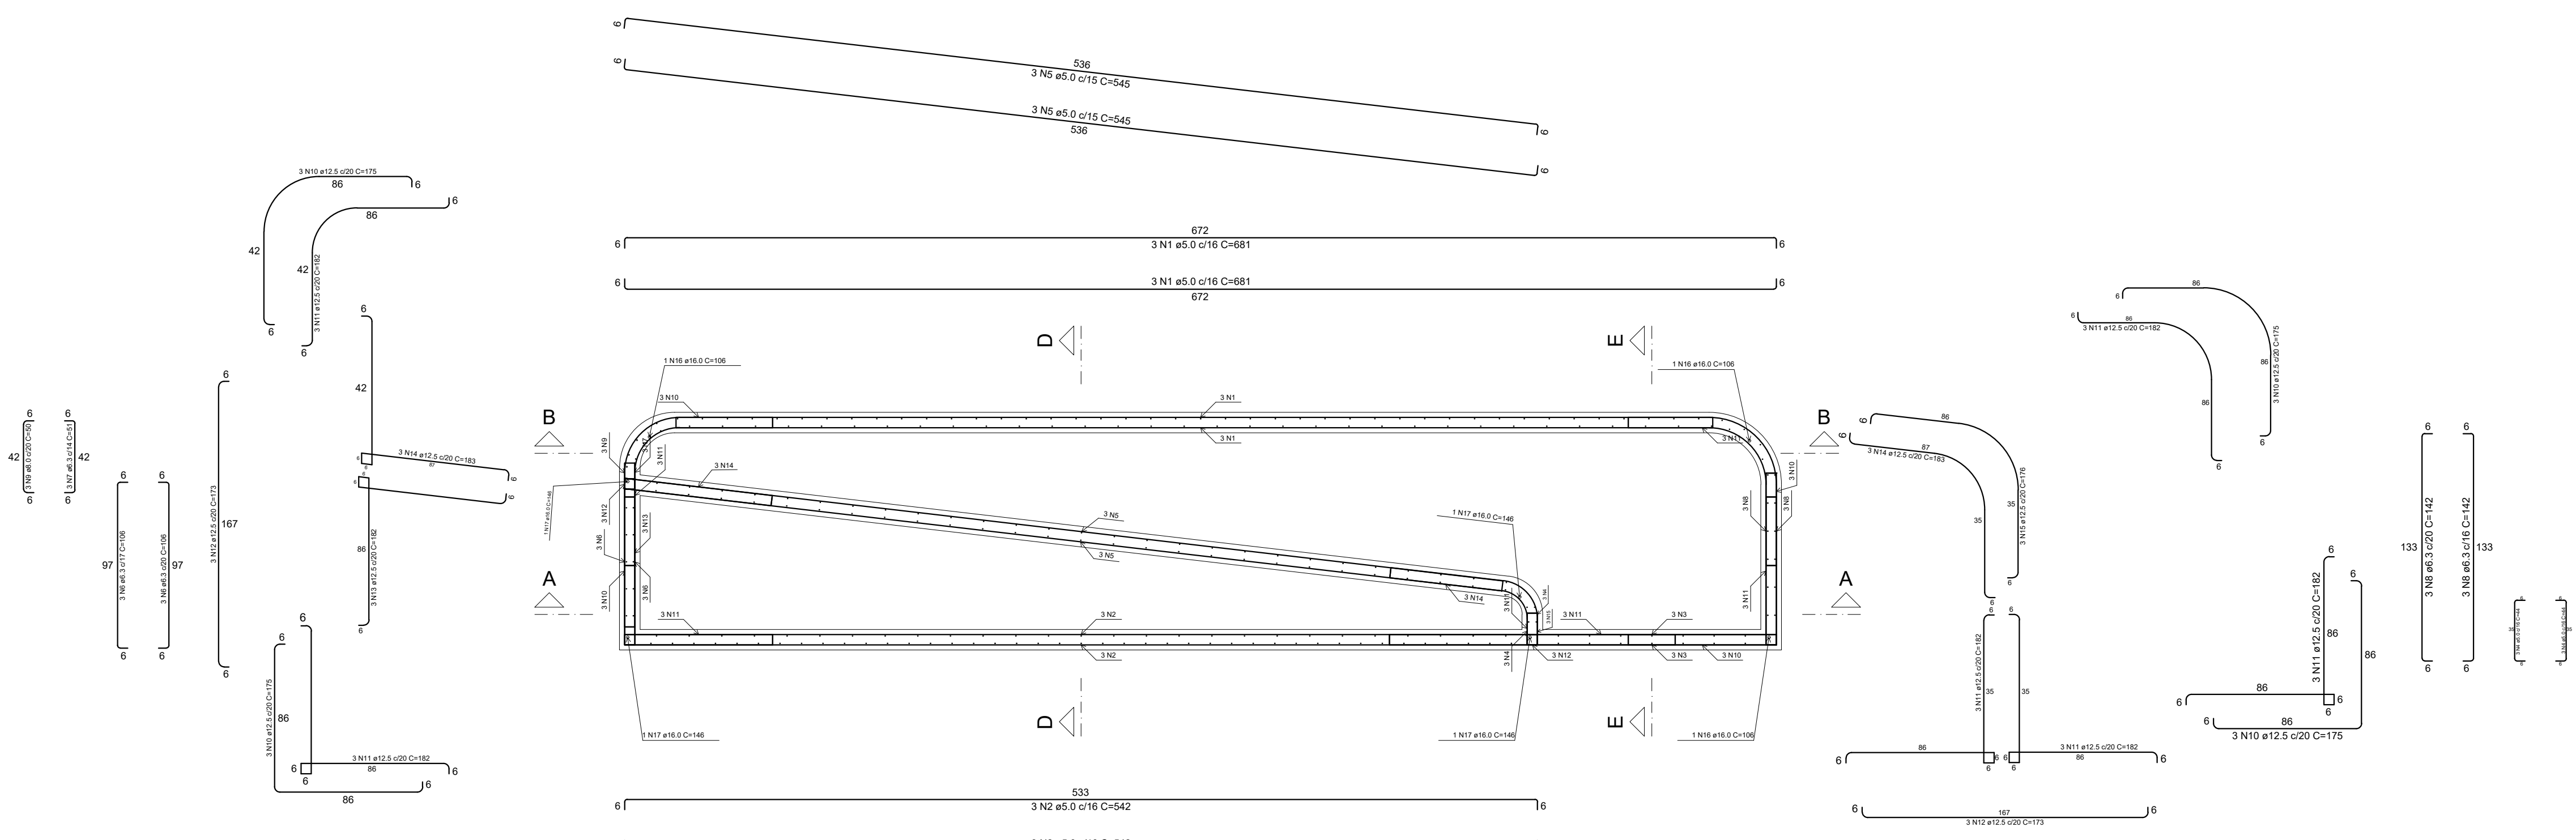

PLANTA (123.5)
Escala 1:25

RELAÇÃO DO AÇO

Planta (67.5)					
AÇO	N	DIAM (mm)	QUANT	C.UNIT (cm)	C.TOTAL (cm)
CA60	1	5.0	10	681	6810
	2	5.0	10	44	440
	3	5.0	10	686	6860
	4	5.0	10	545	5450
	5	8.0	8	680	5440
	6	8.0	8	249	1992
	7	8.0	8	172	1376
	8	8.0	24	127	3048
	9	8.0	8	119	952
	10	8.0	8	127	1016
	11	8.0	12	128	1536
	12	8.0	4	120	480
	13	8.0	8	119	952
	14	10.0	8	153	1224
	15	10.0	8	146	1168
	16	10.0	2	106	212
	17	10.0	4	65	260
	18	12.5	2	106	212

RESUMO DO AÇO

AÇO	DIAM (mm)	C.TOTAL (m)	PESO + 10% (kg)
CA50	8.0	167.9	72.9
CA50	10.0	28.6	19.4
CA60	12.5	2.1	2.2
CA60	5.0	195.6	33.2
PESO TOTAL (kg)			
CA50	94.6		
CA60	33.2		

Volume de concreto (C-30) = 5.73 m³
Área de forma = 72.54 m²

RELAÇÃO DO AÇO

Planta (123.5)					
AÇO	N	DIAM (mm)	QUANT	C.UNIT (cm)	C.TOTAL (cm)
CA60	1	5.0	6	681	4086
	2	5.0	6	542	3252
	3	5.0	6	154	924
	4	5.0	6	44	264
	5	5.0	6	545	3270
	6	6.3	6	106	636
	7	6.3	3	51	153
	8	6.3	6	142	852
	9	8.0	3	50	150
	10	12.5	12	176	2100
	11	12.5	18	182	3276
	12	12.5	6	173	1038
	13	12.5	3	182	546
	14	12.5	6	183	1098
	15	12.5	3	176	528
	16	16.0	3	106	318
	17	16.0	4	146	584

RESUMO DO AÇO

AÇO	DIAM (mm)	C.TOTAL (m)	PESO + 10% (kg)
CA50	6.3	16.4	4.4
CA50	8.0	1.5	0.7
CA50	12.5	85.9	91
CA60	16.0	9	15.7
CA60	5.0	118	20
PESO TOTAL (kg)			
CA50	111.7		
CA60	20		

Volume de concreto (C-30) = 0.00 m³
Área de forma = 0.00 m²

REV.	DESCRIÇÃO	REVISOR	DATA
00	Emissão Inicial	Matheus Kenji	20/03/2026

UNIVERSIDADE FEDERAL DO PARÁ

PREFEITURA MULTICAMPI

DIRETORIA DE ESPAÇO FÍSICO - DIESF

COORDENADORIA DE PROJETOS E OBRAS - CPO

OBRAS/SERVIÇO:

CAPELA POMBO - ARQUIBANCADA

CIDADE/CAMPUS:

UFPA BELÉM

ENDEREÇO:

Tv. Campos Sales, 290 - Campina, Belém - PA, 66019-050

DATA:

Mar 2026

ETAPA:

Projeto Estrutural

ESCALA:

Indicado

ASSUNTO:

PROJETO ESTRUTURAL EM CONCRETO

CONTEÚDO:

PLANTA - ARQUIBANCADA

REITOR(A):

Prof. Dr. Gilmar Pereira da Silva

PREFEITO(A):

Prof. Msc. Eliomar Azevedo do Carmo

DIRETOR(A):


Dr. Mike da Silva Pereira

RESPONSÁVEL TÉCNICO:

Eng. Civil Msc. Matheus Kenji Yoshikawa Pamplona
CREA-PA: 1518688357


EST

14 / 15

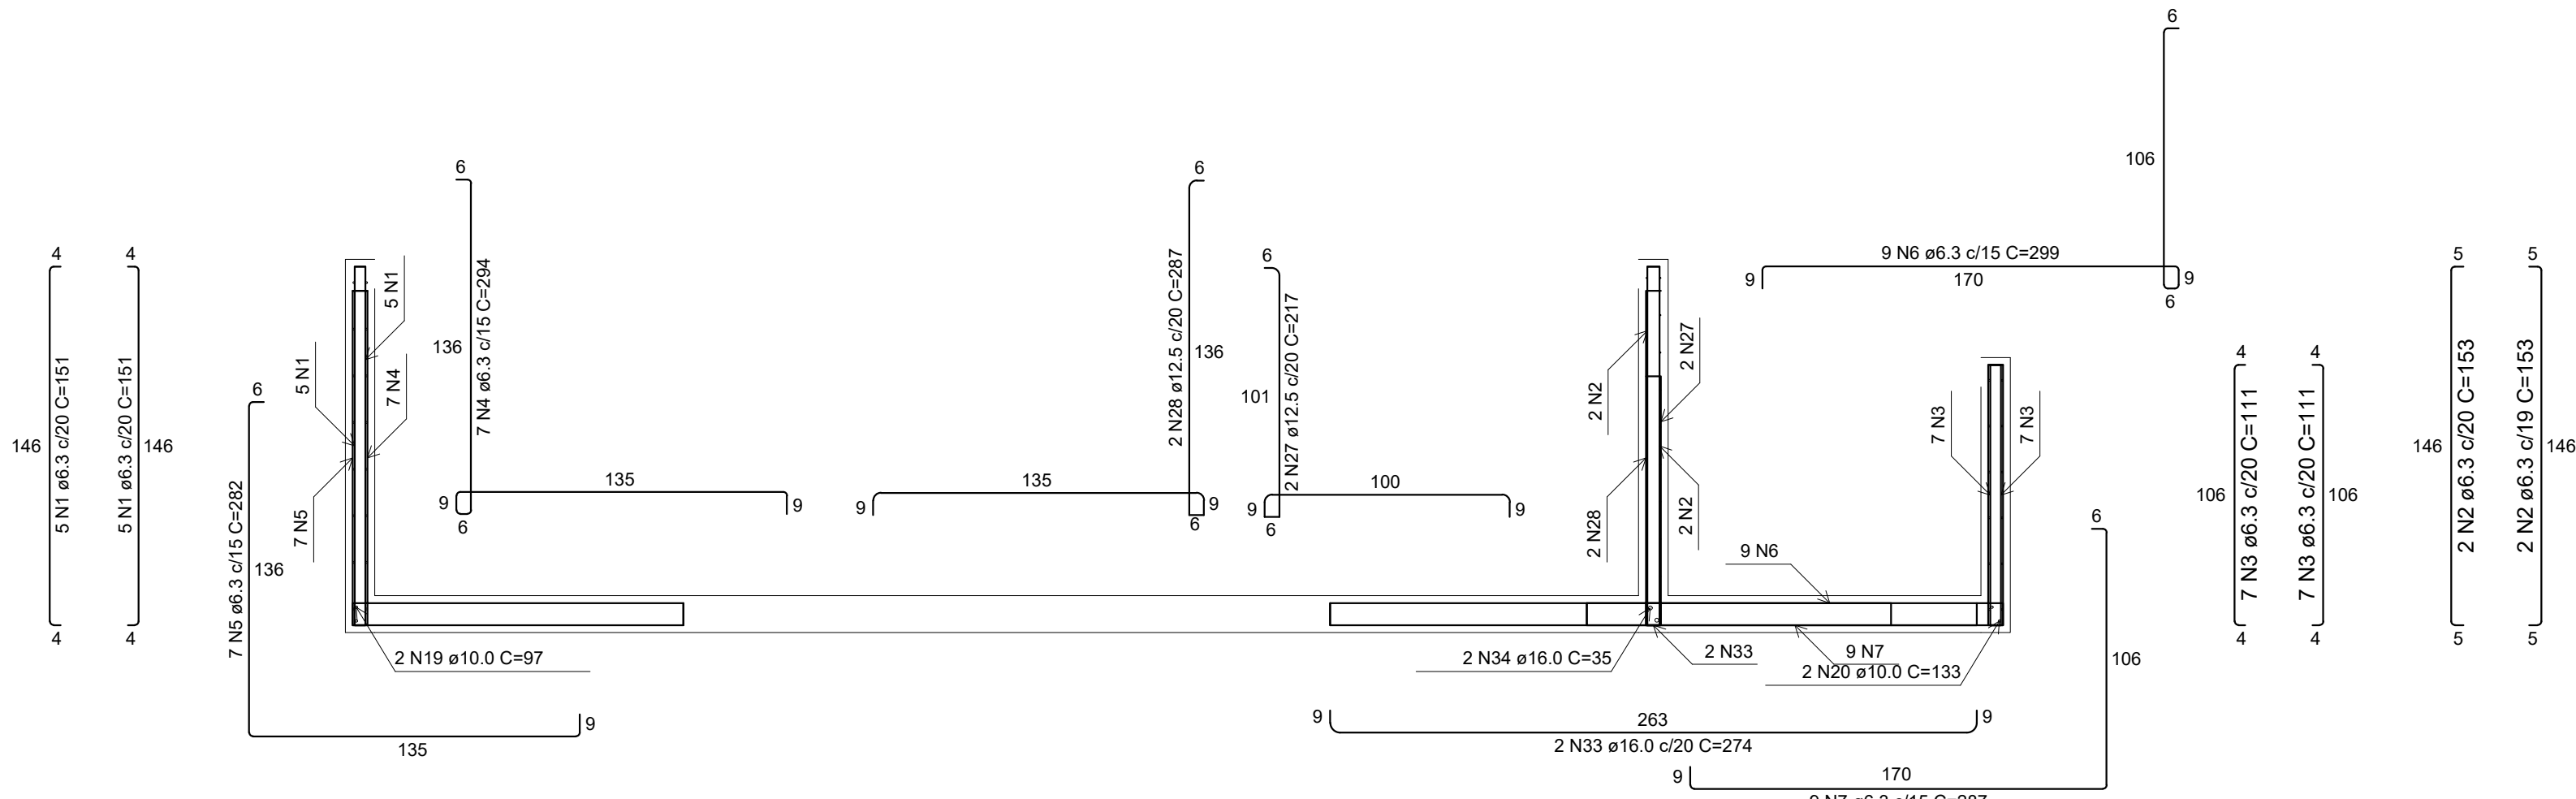


CORTE A-A

Escala 1:25

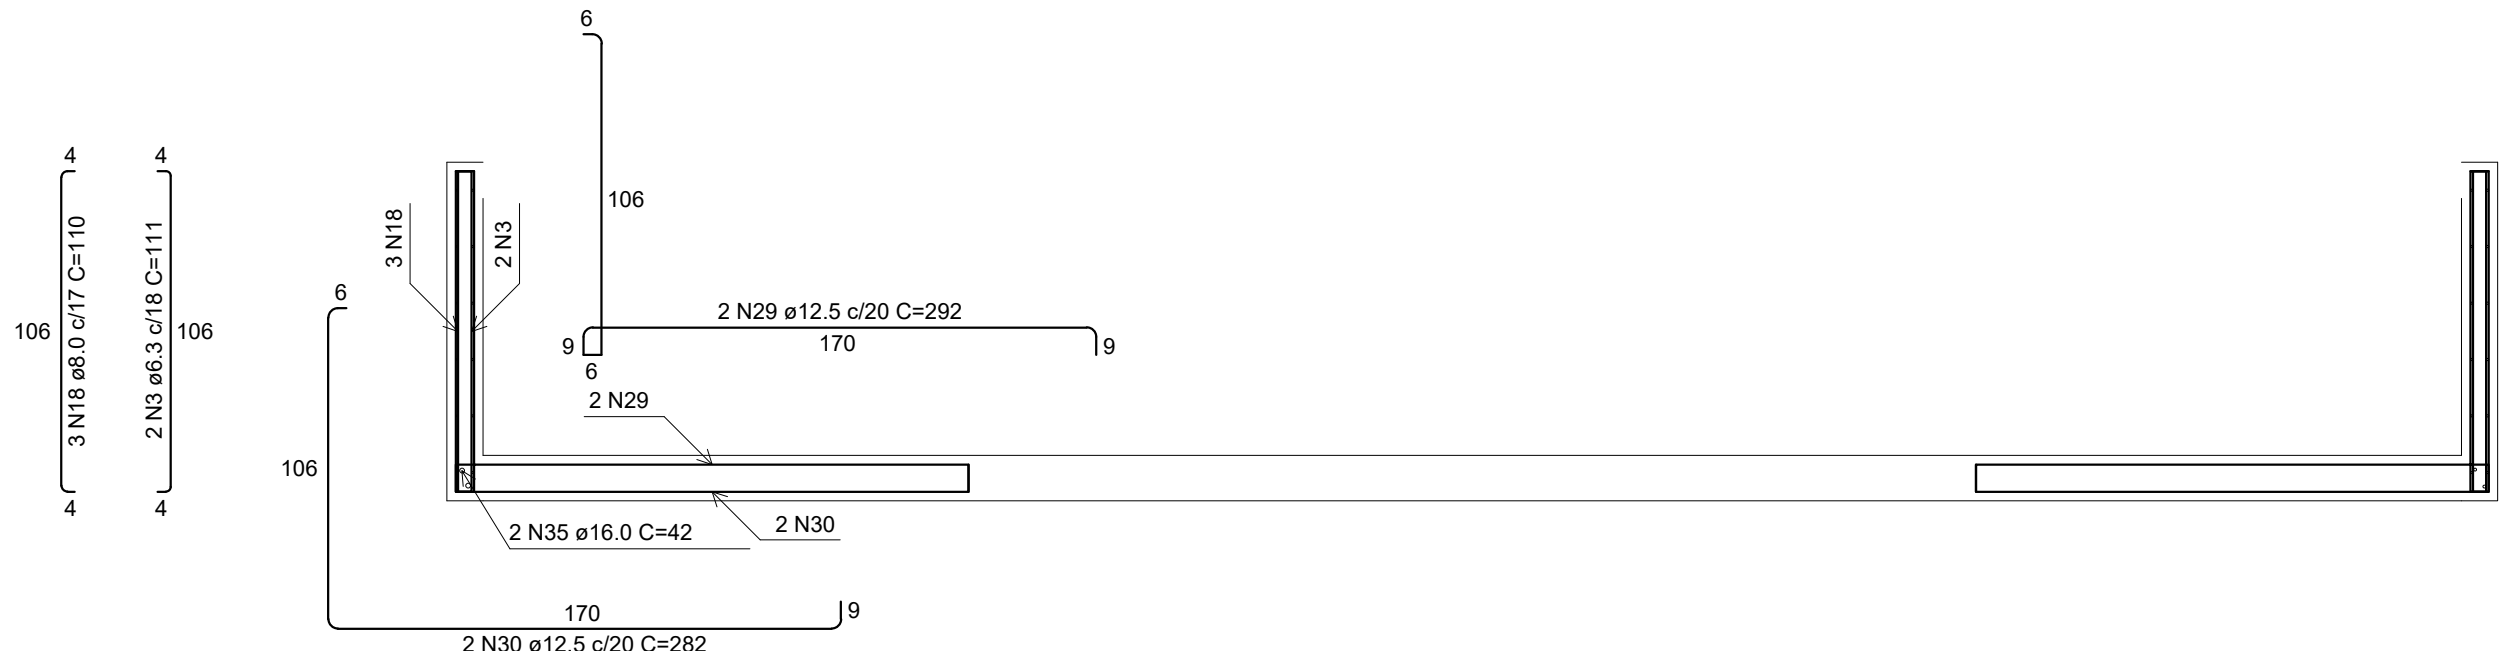


CORTE B-B

Escala 1:25

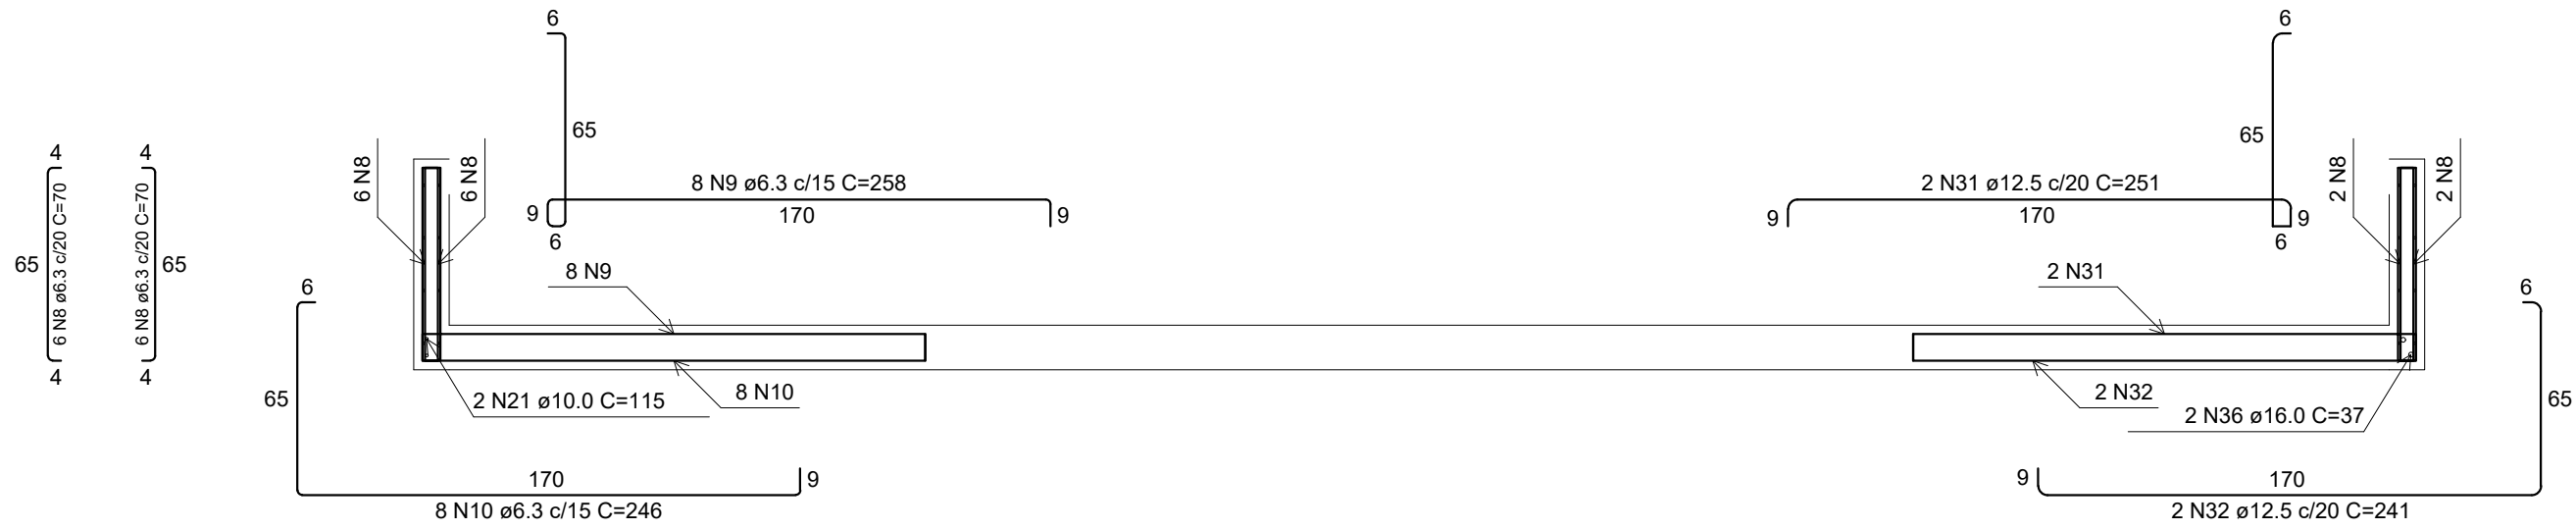

CORTE C-C

Escala 1:25

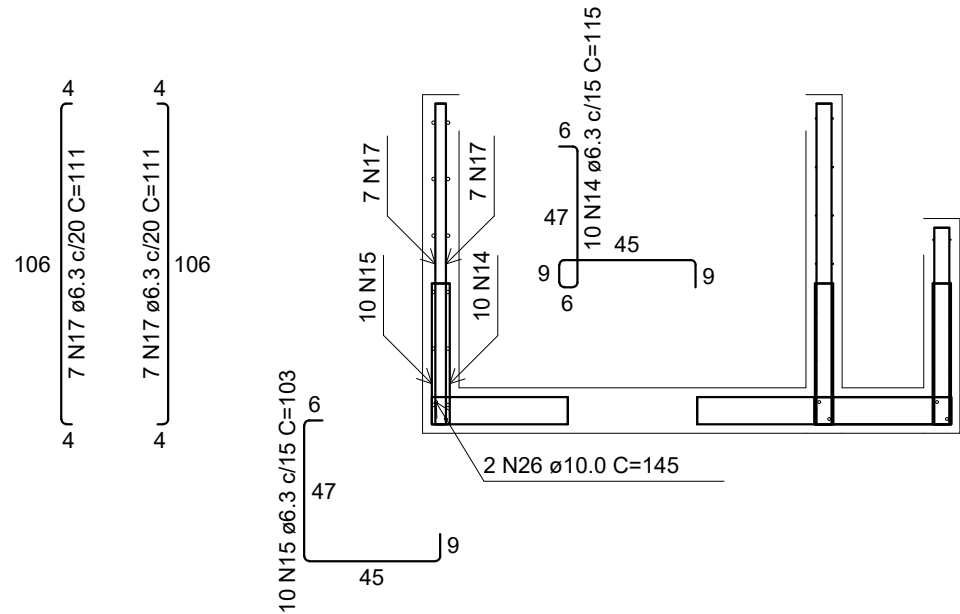

CORTE E-E

Escala 1:25

RELAÇÃO DO AÇO					
Corte A-A		Corte B-B		Corte C-C	
AÇO	N	DIAM (mm)	QUANT	C.UNIT (cm)	C.TOTAL (cm)
CA50	1	6.3	10	151	1510
	2	6.3	58	153	8874
	3	6.3	16	111	1776
	4	6.3	7	294	2058
	5	6.3	7	282	1974
	6	6.3	9	299	2691
	7	6.3	9	287	2583
	8	6.3	16	70	1120
	9	6.3	8	258	2064
	10	6.3	8	246	1968
	11	6.3	79	113	8927
	12	6.3	68	151	10268
	13	6.3	68	72	4896
	14	6.3	253	115	29095
	15	6.3	91	103	9373
	16	6.3	93	99	9207
	17	6.3	14	111	1554
	18	8.0	3	110	330
	19	10.0	2	97	194
	20	10.0	2	133	266
	21	10.0	2	115	230
	22	10.0	2	672	1344
	23	10.0	2	533	1066
	24	10.0	2	677	1354
	25	10.0	2	536	1072
	26	10.0	2	145	290
	27	12.5	2	217	434
	28	12.5	2	287	574
	29	12.5	2	292	584
	30	12.5	2	282	564
	31	12.5	2	251	502
	32	12.5	2	241	482
	33	16.0	2	274	548
	34	16.0	2	35	70
	35	16.0	2	42	84
	36	16.0	2	37	74


RESUMO DO AÇO

AÇO	DIAM (mm)	C.TOTAL (m)	PESO + 10% (kg)
CA50	6.3	999.4	269
	8.0	3.3	1.4
	10.0	58.2	39.4
	12.5	31.4	33.3
	16.0	7.8	13.5

PESO TOTAL (kg)	
CA50	356.6

Volume de concreto (C-30) = 0.00 m³

Área de forma = 0.00 m²

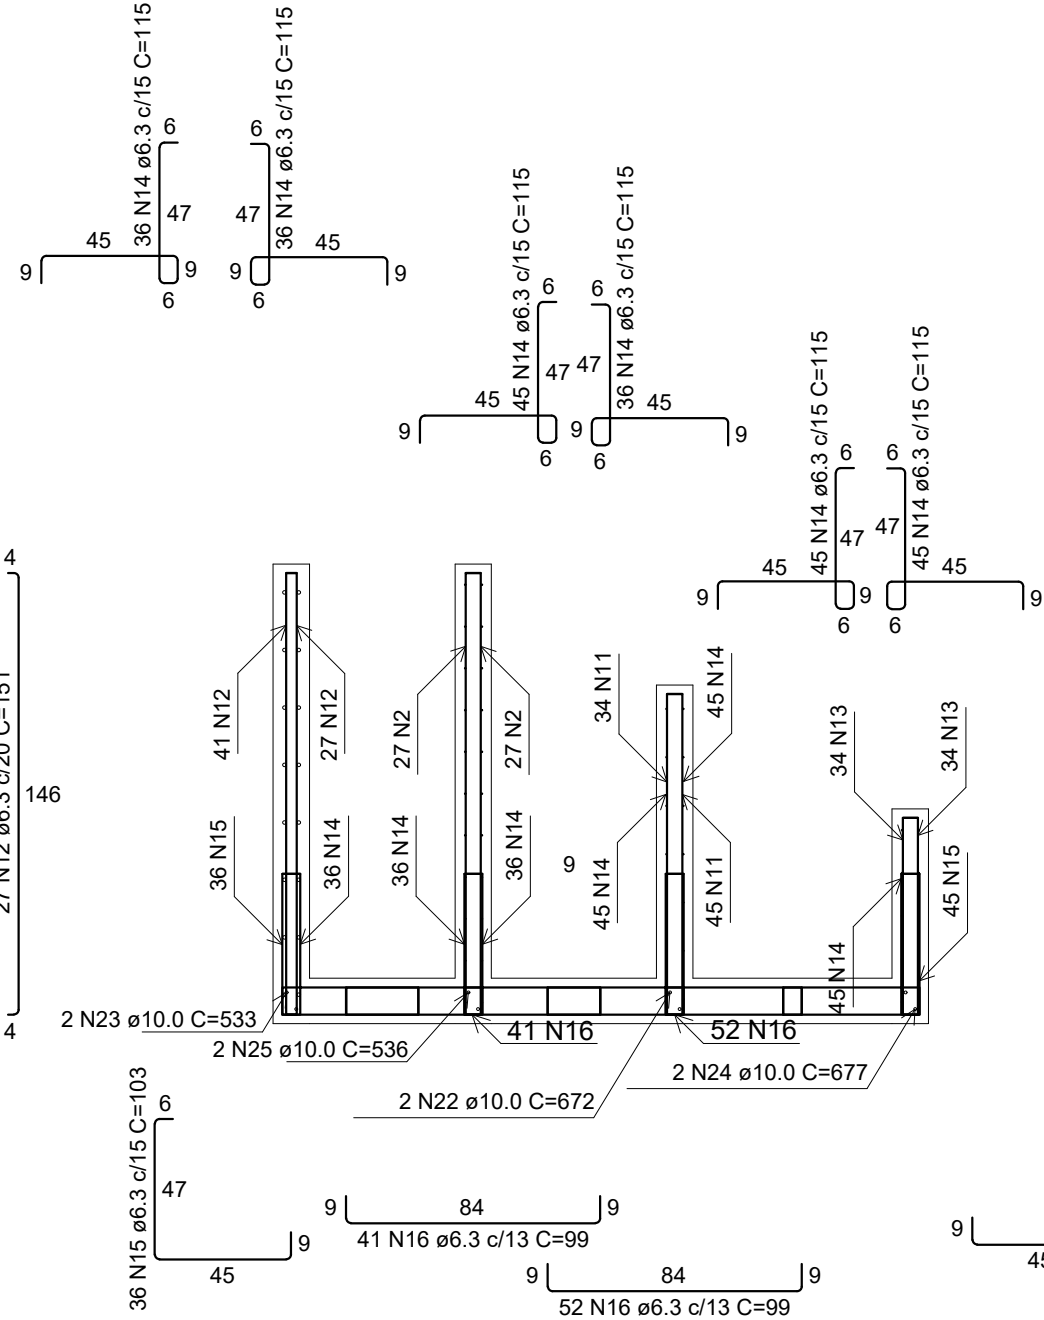

CORTE D-D

Escala 1:25

REV.	DESCRIÇÃO	REVISOR	DATA
00	Emissão Inicial	Matheus Kenji	20/03/2026

UNIVERSIDADE FEDERAL DO PARÁ			
PREFEITURA MULTICAMPI			
DIRETORIA DE ESPAÇO FÍSICO - DIESF			
COORDENADORIA DE PROJETOS E OBRAS - CPO			
OBRA/SERVIÇO: CAPELA POMBO - ARQUIBANCADA		ASSUNTO: PROJETO ESTRUTURAL EM CONCRETO	
CIDADE/CAMPUS: UFPA BELÉM		CONTEÚDO: CORTES - ARQUIBANCADA	
ENDEREÇO: Tv. Campos Sales, 290 - Campina, Belém - PA, 66019-050		REITOR(A): Prof. Dr. Gilmar Pereira da Silva	EST 15 /15
DATA: Mar 2026		PREFEITO(A): Prof. Msc. Eliomar Azevedo do Carmo	
ETAPA: Projeto Estrutural		DIRETOR(A): Dr. Mike da Silva Pereira	
ESCALA: Indicado		RESPONSÁVEL TÉCNICO: Eng. Civil Msc. Matheus Kenji Yoshikawa Pamplona CREA-PA: 1518688357	