




TRACE 11W
SPOT COM LED INTEGRADO
11W1000 lumens

Trace é um novo sistema de trilhos de embutir e sobrepor, que permite combinar cinco diferentes tipos de luminárias, mesmo após a instalação e sem a necessidade de fonte. Outra novidade exclusiva é o Conector Trace, uma chave de ligação com acabamento discreto para facilitar ainda mais a instalação. O sistema traz modelos com alto Índice de Reprodução de Cores e opções de luz geral, pontual e angular.



- Tensão: 100-240V
- Fator de potência: >0,4
- Corrente: 0,155A (127V) / 0,105A (220V)
- Fluxo luminoso: 1000lm
- Eficiência luminosa: 91lm/W
- Ângulo de abertura: 34°
- IRC: >93
- Vida útil (L70): 25.000h
- Temp. de operação: -10°C ~ 40°C
- Material predominante: Alumínio
- Potência Máxima: 11W
- Garantia: 2 anos

Utilizar somente com trilhos do sistema Trace:
STL22401BR, STL22401PTO, STL22403BR,
STL22403PTO, STL22404BR, STL22404PTO,
STL22406BR e STL22406PTO.

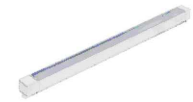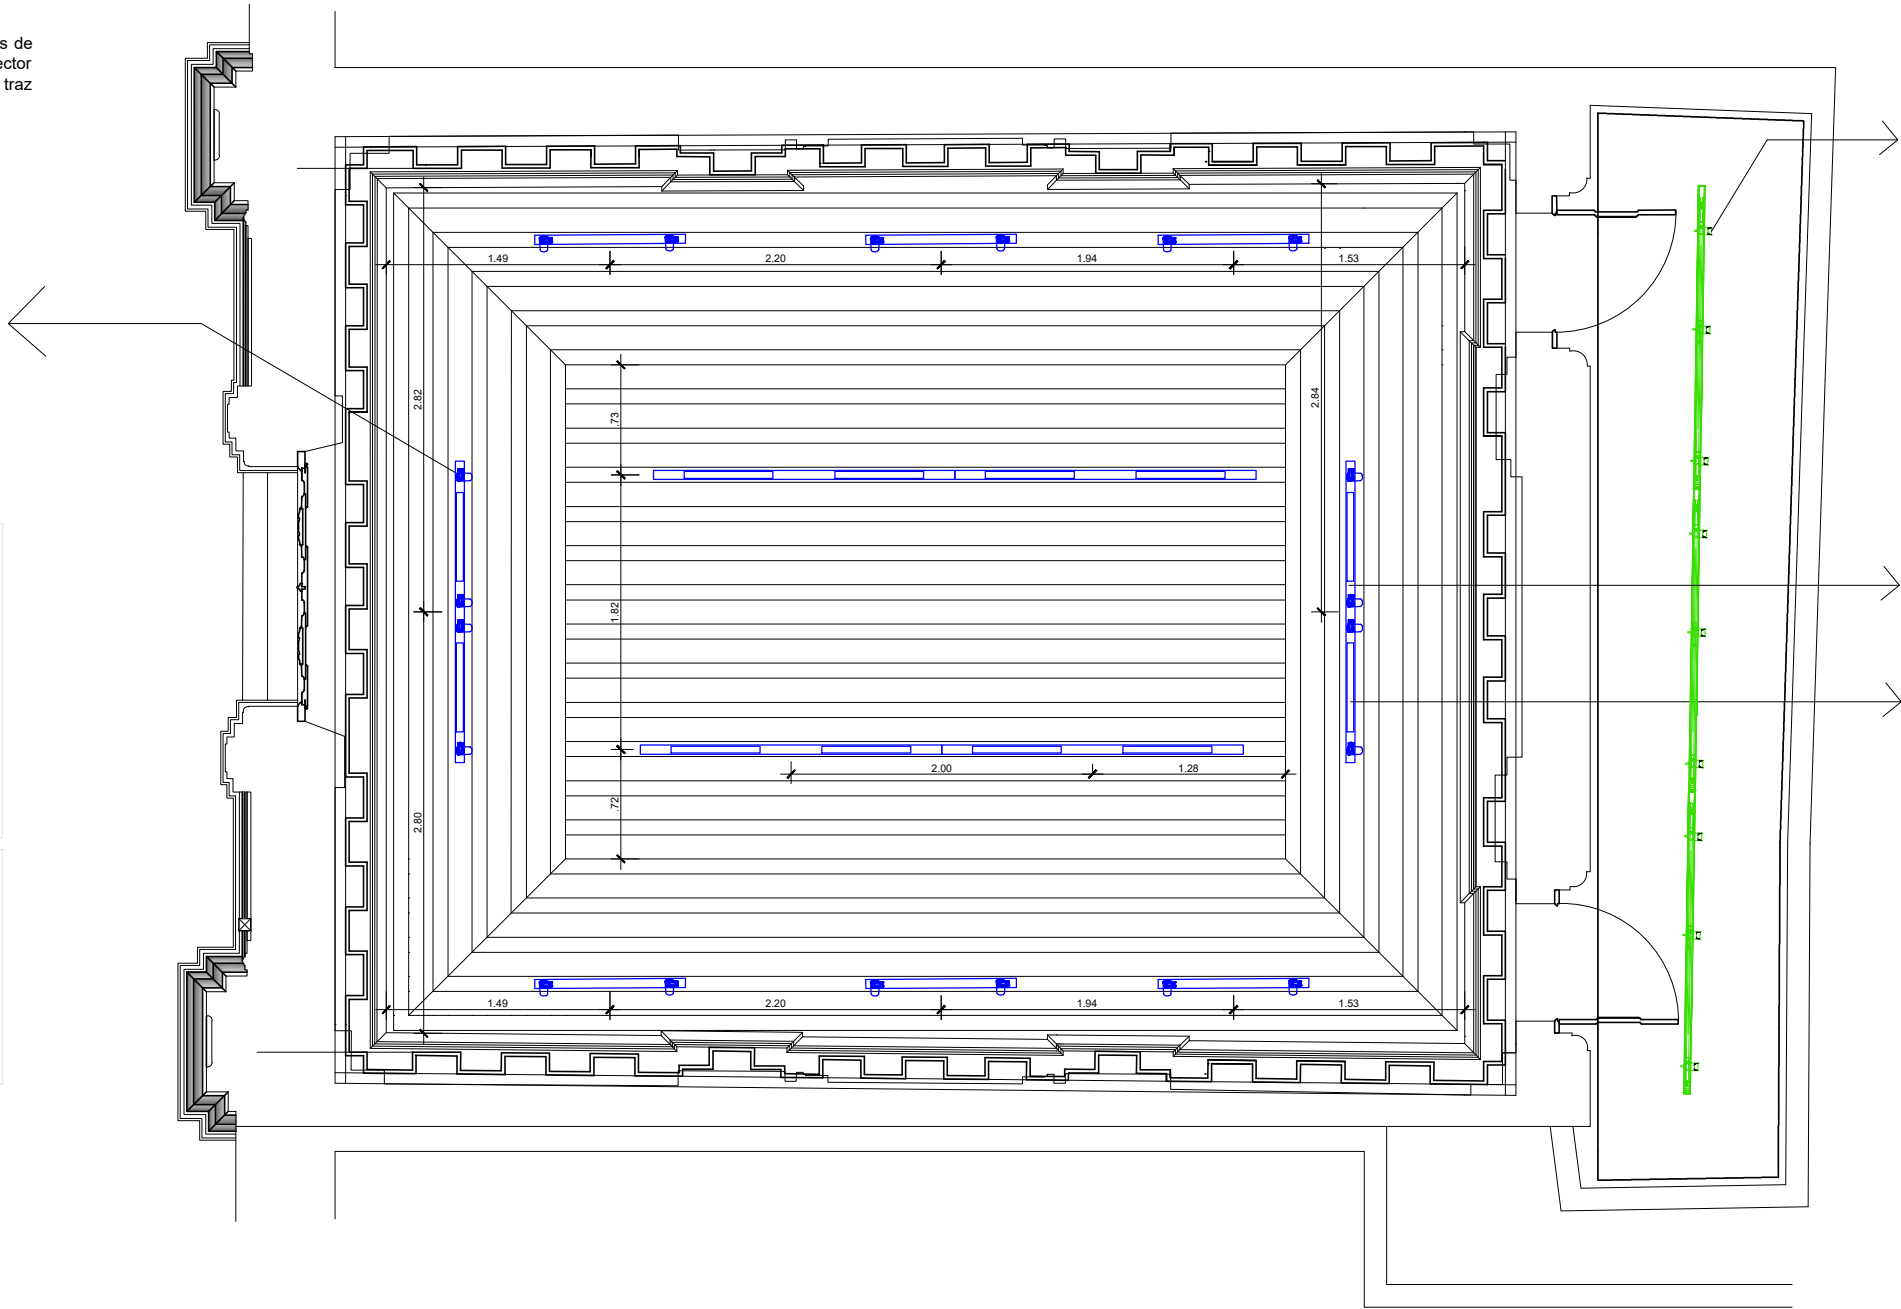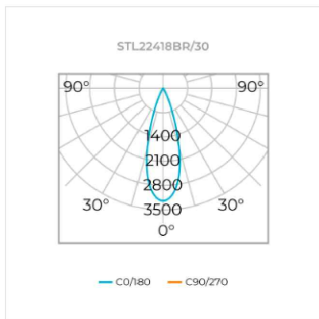


TRACE 25W
LUMINÁRIA DE LUZ GERAL
25W1400 lumens

Trace é um novo sistema de trilhos de embutir e sobrepor, que permite combinar cinco diferentes tipos de luminárias, mesmo após a instalação e sem a necessidade de fonte. Outra novidade exclusiva é o Conector Trace, uma chave de ligação com acabamento discreto para facilitar ainda mais a instalação. O sistema traz modelos com alto Índice de Reprodução de Cores e opções de luz geral, pontual e angular.



- Tensão: 100-240V
 - Fator de potência: >0,4
 - Corrente: 0,335A (127V) / 0,250A (220V)
 - Fluxo luminoso: STL22401BR/30: 1400lm
 - Fluxo luminoso: STL22401PTO/30: 900lm
 - Fluxo luminoso: STL22401BR/40: 1450lm
 - Fluxo luminoso: STL22401PTO/40: 950lm
 - Eficiência luminosa: 56lm/W
 - Eficiência luminosa: STL22401PTO/30: 56lm/W
 - Eficiência luminosa: STL22401BR/40: 58lm/W
 - Eficiência luminosa: STL22401PTO/40: 58lm/W
 - Ângulo de abertura: 80°
 - IRC: >93
 - Vida útil (L70): 25.000h
 - Temp. de operação: -10°C ~ 40°C
 - Material predominante: Alumínio
 - Potência Máxima: 25W
 - Garantia: 2 anos
- Utilizar somente com trilhos do sistema Trace:
STL22401BR, STL22401PTO, STL22403BR,
STL22403PTO, STL22404BR, STL22404PTO,
STL22406BR e STL22406PTO.

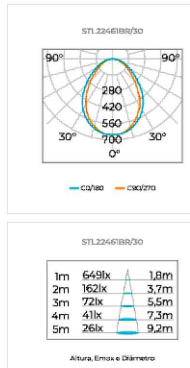

LOCAÇÃO DAS LUMINÁRIAS - FORRO DA CAPELA ESC.: 1/50

OBSERVAÇÕES

- 1 - Conferir as medidas "In loco".
- 2 - O correto posicionamento das luminárias deverá ser submetida à aprovação do autor do projeto.

TABELA DE REVISÕES

Nº	VERIFICADO POR	DESCRIÇÃO	DATA
01	JOSÉ MORGADO	REPOSICIONAMENTO DAS LUMINÁRIAS	04/02/2025



UNIVERSIDADE FEDERAL DO PARÁ

OBRA: CAPELA POMBO

ILUMINAÇÃO

DESENHO: PLANTA DE FORRO
LOCAÇÃO E ESPECIFICAÇÃO DAS LUMINÁRIAS

DESENVOLVIMENTO: ESC. INDICADA

AUTORES DO PROJETO:
JOSÉ MORGADO NETO
CAU/PA A83320-7
MARIA BEATRIZ FARIA
CAU/PA A160560-7

COAUTORES:
RACHEL SFAIR F. BENZECRY
CAU/PA A89267-0
ROBERTA MENEZES RODRIGUES
CAU/PA

A-01

REVISÃO: 00

INÍCIO: FEV / 2025
ENDEREÇO: RUA CAMPOS SALES, Nº 296

ESTAGIÁRIOS:
ALEXANDRE JUAN M. LOBO
BRENO R. DEMETRIO
RIVA F. DA SILVA



SISTEMA TRACE 25W - STELLA

- Tensão: 100-240V
- Fator de potência: >0,9
- Corrente: 0,355A (127V) / 0,105A (220V)
- Fluxo luminoso: 1000lm
- Eficiência luminosa: 91lm/W
- Ângulo de abertura: 36°
- IRC: >93
- Vida útil (L70): 25.000h
- Temp. de operação: -10°C – 40°C
- Material predominante: Alumínio
- Potência Máxima: 11W
- Garantia: 2 anos

Utilizar somente com trilhas do sistema Trace:
STL22403BR, STL22403PTD, STL22403BR,
STL22403PTD, STL22404BR, STL22404PTD,
STL22404BR e STL22404PTD.


TRACE 11W
SPOT COM LED INTEGRADO
11W1000 lumens

Trace é um novo sistema de trilhos de embutir e sobrepor, que permite combinar cinco diferentes tipos de luminárias, mesmo após a instalação e sem a necessidade de fonte. Outra novidade exclusiva é o Conector Trace, uma chave de ligação com acabamento discreto para facilitar ainda mais a instalação. O sistema traz modelos com alto Índice de Reprodução de Cores e opções de luz geral, pontual e angular.

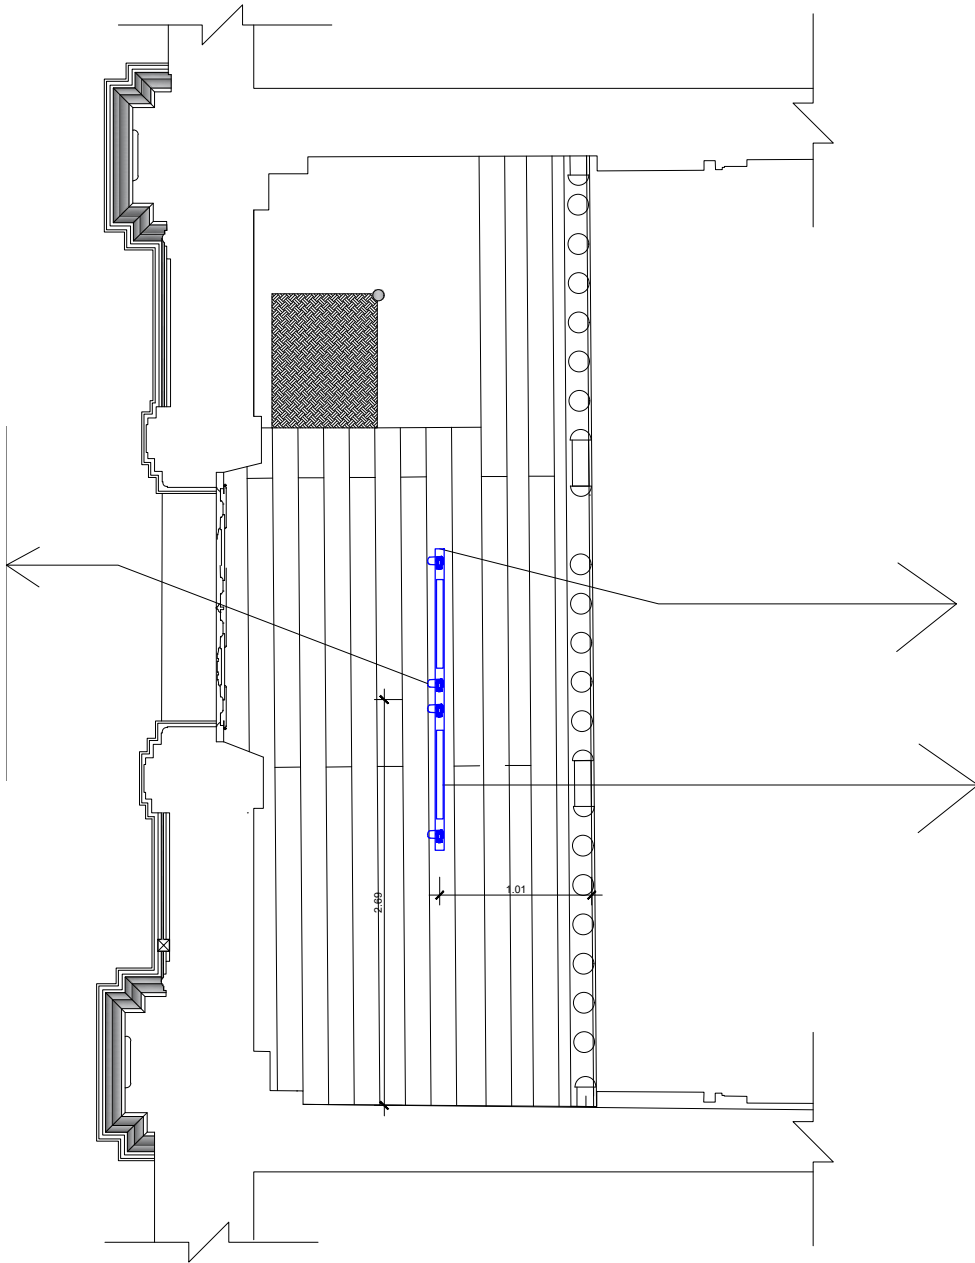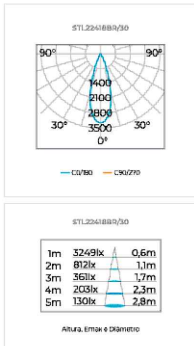

- Tensão: 100-240V
- Fator de potência: >0,9
- Corrente: 0,355A (127V) / 0,250A (220V)
- Fluxo luminoso STL22461BR/3D: 1400lm
- Fluxo luminoso STL22461PTC/3D: 900lm
- Fluxo luminoso STL22461BR/4D: 1450lm
- Fluxo luminoso STL22461PTC/4D: 950lm
- Eficiência luminosa: 56lm/W
- Eficiência luminosa STL22461PTC/3D: 36lm/W
- Eficiência luminosa STL22461BR/4D: 58lm/W
- Eficiência luminosa STL22461PTC/4D: 38lm/W
- Ângulo de abertura: 80°
- IRC: >93
- Vida útil (L70): 25.000h
- Temp. de operação: -10°C – 40°C
- Material predominante: Alumínio
- Potência Máxima: 25W
- Garantia: 2 anos

Utilizar somente com trilhas do sistema Trace:
STL22403BR, STL22403PTD, STL22403BR,
STL22403PTD, STL22404BR, STL22404PTD,
STL22404BR e STL22404PTD.

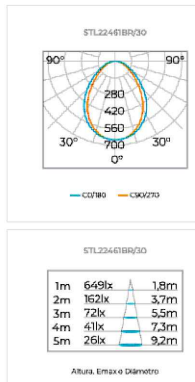

TRACE 25W
LUMINÁRIA DE LUZ GERAL
25W1400 lumens
Trace é um novo sistema de trilhos de embutir e sobrepor, que permite combinar cinco diferentes tipos de luminárias, mesmo após a instalação e sem a necessidade de fonte. Outra novidade exclusiva é o Conector Trace, uma chave de ligação com acabamento discreto para facilitar ainda mais a instalação. O sistema traz modelos com alto Índice de Reprodução de Cores e opções de luz geral, pontual e angular.

LOCAÇÃO DAS LUMINÁRIAS - FORRO DO CORO
ESC.: 1/50

OBSERVAÇÕES							 UNIVERSIDADE FEDERAL DO PARÁ		UNIVERSIDADE FEDERAL DO PARÁ		A-02				
1 - Conferir as medidas "In loco". 2 - O correto posicionamento das luminárias deverá ser submetida à aprovação do autor do projeto.							 FÓRUM LANDI		OBRA:		CAPELA POMBO				
									ILUMINAÇÃO		REVISÃO:		00		
											DESENHO:		PLANTA DE FORRO DO CORO		
											LOCAÇÃO E ESPECIFICAÇÃO DAS LUMINÁRIAS		INÍCIO:		FEV / 2025
				DESENVOLVIMENTO:		ESC.		INDICADA		ENDEREÇO:		RUA CAMPOS SALES, Nº 296			
						REITOR:		AUTORES DO PROJETO:		COAUTORES:		ESTAGIÁRIOS:		ALEXANDRE JUAN M. LOBO	
01		JOSÉ MORGADO		REPOSICIONAMENTO DAS LUMINÁRIAS		04/02/2025		EMMANUEL ZAGURY TOURINHO		JOSÉ MORGADO NETO CAU/PA A83320-7		RACHEL SFAIR F. BENZECRY CAU/PA A89267-0		BRENO R. DEMETRIO	
								COORDENADORA DO FORUM LANDI:		MARIA BEATRIZ FARIA CAU/PA A160560-7		ROBERTA MENEZES RODRIGUES CAU/PA		RIVA F. DA SILVA	
								ROBERTA MENEZES RODRIGUES							

