



Registro de Responsabilidade Técnica - RRT

1. RESPONSÁVEL TÉCNICO

Nome Civil/Social: JACKELINE AMORIM DE ALMEIDA
Título Profissional: Arquiteto(a) e Urbanista

CPF: 007.XXX.XXX-04
Nº do Registro: 00A1670824

1.1 Empresa Contratada

Razão Social: Município de Novo Repartimento
Período de Responsabilidade Técnica: 14/03/2025 - 31/12/2026

CNPJ: 34.XXX.XXX/0001-31
Nº Registro: PJ537211

2. DETALHES DO RRT

Nº do RRT: SI16658205I00CT001
Data de Cadastro: 29/04/2026
Data de Registro: 29/04/2026

Modalidade: RRT SIMPLES
Forma de Registro: INICIAL
Forma de Participação: INDIVIDUAL

2.1 Valor do RRT

Valor do RRT: R\$130,64 Boleto nº 24518093 Pago em: 29/04/2026

3. DADOS DO SERVIÇO/CONTRATANTE

3.1 Serviço 001

Contratante: MUNICIPIO DE NOVO REPARTIMENTO
Tipo: Órgão Público
Valor do Serviço/Honorários: R\$0,00

CPF/CNPJ: 34.XXX.XXX/0001-31
Data de Início: 29/10/2025
Data de Previsão de Término: 31/12/2027

3.1.1 Endereço da Obra/Serviço

País: Brasil
Tipo Logradouro: QUADRA
Logradouro: VINTE E TRÊS
Bairro: UIRAPURU

CEP: 68473000
Nº: S/N
Complemento: SEDE SEMMA
Cidade/UF: NOVO REPARTIMENTO/PA

3.1.2 Atividade(s) Técnica(s)

Grupo: PROJETO
Atividade: 1.1.1 - Levantamento arquitetônico
Grupo: PROJETO
Atividade: 1.1.2 - Projeto arquitetônico
Grupo: PROJETO
Atividade: 1.1.3 - Projeto arquitetônico de reforma

Quantidade: 400,00
Unidade: metro quadrado
Quantidade: 400,00
Unidade: metro quadrado
Quantidade: 400,00
Unidade: metro quadrado

3.1.3 Tipologia

Tipologia: Público

3.1.4 Descrição da Obra/Serviço

PROJETO ARQUITETONICO PARA NOVA SEDE DA SECRETARIA MUNICIPAL DE MEIO AMBIENTE, NA CIDADE DE NOVO



REPARTIMENTO - PA

3.1.5 Declaração de Acessibilidade

Declaro o atendimento às regras de acessibilidade previstas em legislação e em normas técnicas pertinentes para as edificações abertas ao público, de uso público ou privativas de uso coletivo, conforme § 1º do art. 56 da Lei nº 13146, de 06 de julho de 2015.

4. RRT VINCULADO POR FORMA DE REGISTRO

Nº do RRT	Contratante	Forma de Registro	Data de Registro
SI16658205I00CT001	MUNICIPIO DE NOVO REPARTIMENTO	INICIAL	29/04/2026

5. DECLARAÇÃO DE VERACIDADE

Declaro para os devidos fins de direitos e obrigações, sob as penas previstas na legislação vigente, que as informações cadastradas neste RRT são verdadeiras e de minha responsabilidade técnica e civil.

6. ASSINATURA ELETRÔNICA

Documento assinado eletronicamente por meio do SICCAU do arquiteto(a) e urbanista JACKELINE AMORIM DE ALMEIDA, registro CAU nº 00A1670824, na data e hora: 2026-04-29 11:35:24, com o uso de login e de senha. O **CPF/CNPJ** está oculto visando proteger os direitos fundamentais de liberdade, privacidade e o livre desenvolvimento da personalidade da pessoa natural (**LGPD**).





Planta Baixa
1:75

ARQ-QUADRO DE ABERTURAS (JANELAS)

Legenda	Descrição	Altura	Largura	Altura do peitoril	Qt.
J1	Alumínio e Vidro	1,00	1,50	<varia>	3
J2	Alumínio e Vidro	1,00	1,60	1,95	2
J3	Alumínio e Vidro	1,85	1,80	1,10	1
J4	Alumínio e Vidro	1,85	2,33	1,10	2
J5	Alumínio e Vidro	1,85	2,35	1,10	2
J6	Alumínio e Vidro	1,85	2,40	1,10	3
J7	Alumínio e Vidro	1,85	2,55	1,10	1
J8	Alumínio e Vidro	1,85	2,90	1,10	1
J9	Alumínio e Vidro	1,85	3,50	1,10	1
Total geral: 16					1

ARQ-QUADRO DE ABERTURAS (PORTAS)

Legenda	Descrição	Altura	Largura	Qt.
P1	Abri - 01 Folha - Madeira	2,10	0,90	10
P2	Abri - 02 Folhas - Madeira	2,90	1,90	4
Total geral: 14				



PREFEITURA MUNICIPAL DE NOVO REPARTIMENTO-PA

APROVAÇÃO:

APROVAÇÃO: CBMICREA



SEMMA

PROJETO
NÚMERO:

0001

OBRA:

CONSTRUÇÃO E REFORMA DA NOVA SEDE DA SECRETARIA MUNICIPAL DE MEIO AMBIENTE

RT. PROJETO:

RT. EXECUÇÃO:

DESENHO:

Arq. Jackeline Amorim

CONTEUDO:

Planta Baixa, Demolir e Construir, Planta de Forro, Corte AA, Corte BB, Vista Fachada, Vista Frontal, Vistas Laterais, Vista Posterior e Imagens 3D

ENDEREÇO:

Novo Repartimento - PA

BAIRRO:

Vale do Sol

MUNICÍPIO:

Novo Repartimento - Pará - Brasil

ESCALA:

INDICADA

QUADRA:

CEP.:

68.473-000

REVISÃO:



ÁREAS:

FOLHA:

DATA:

24/10/2025

101/03

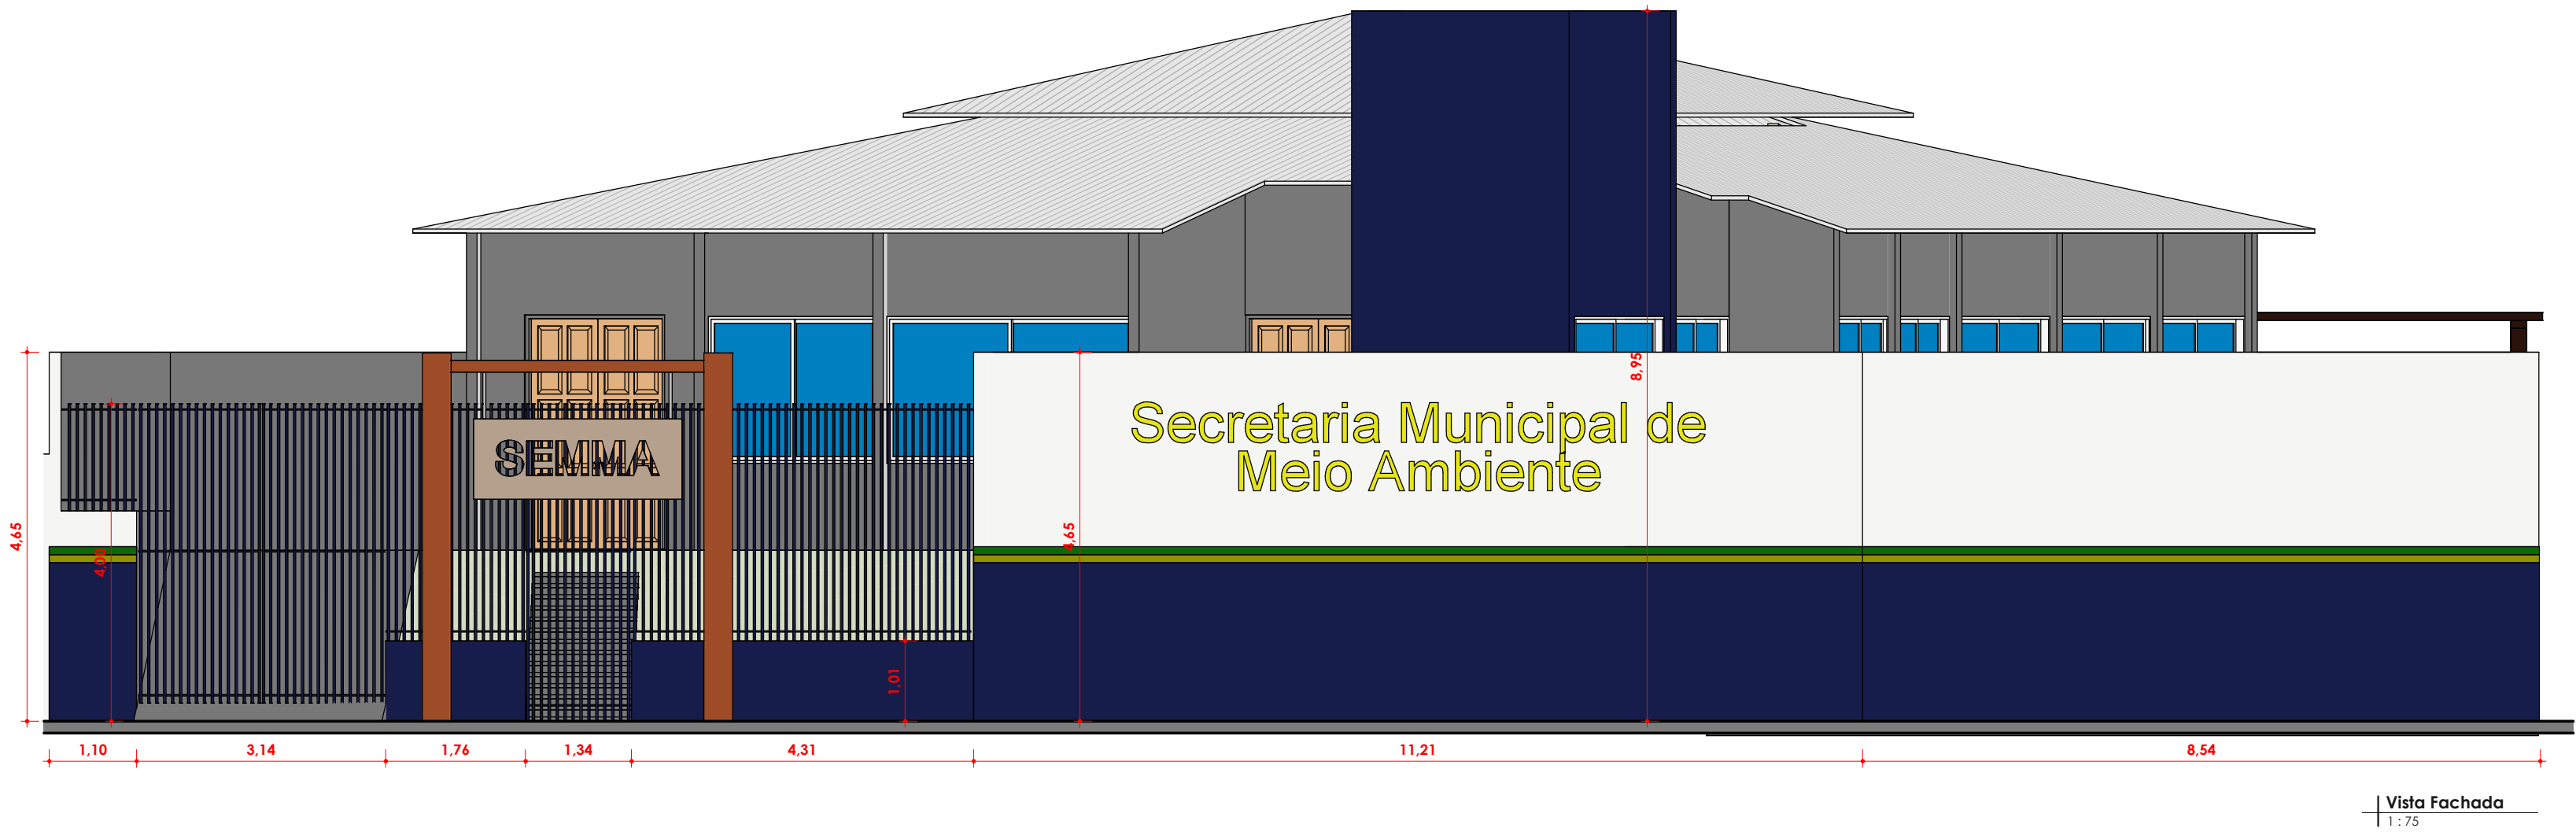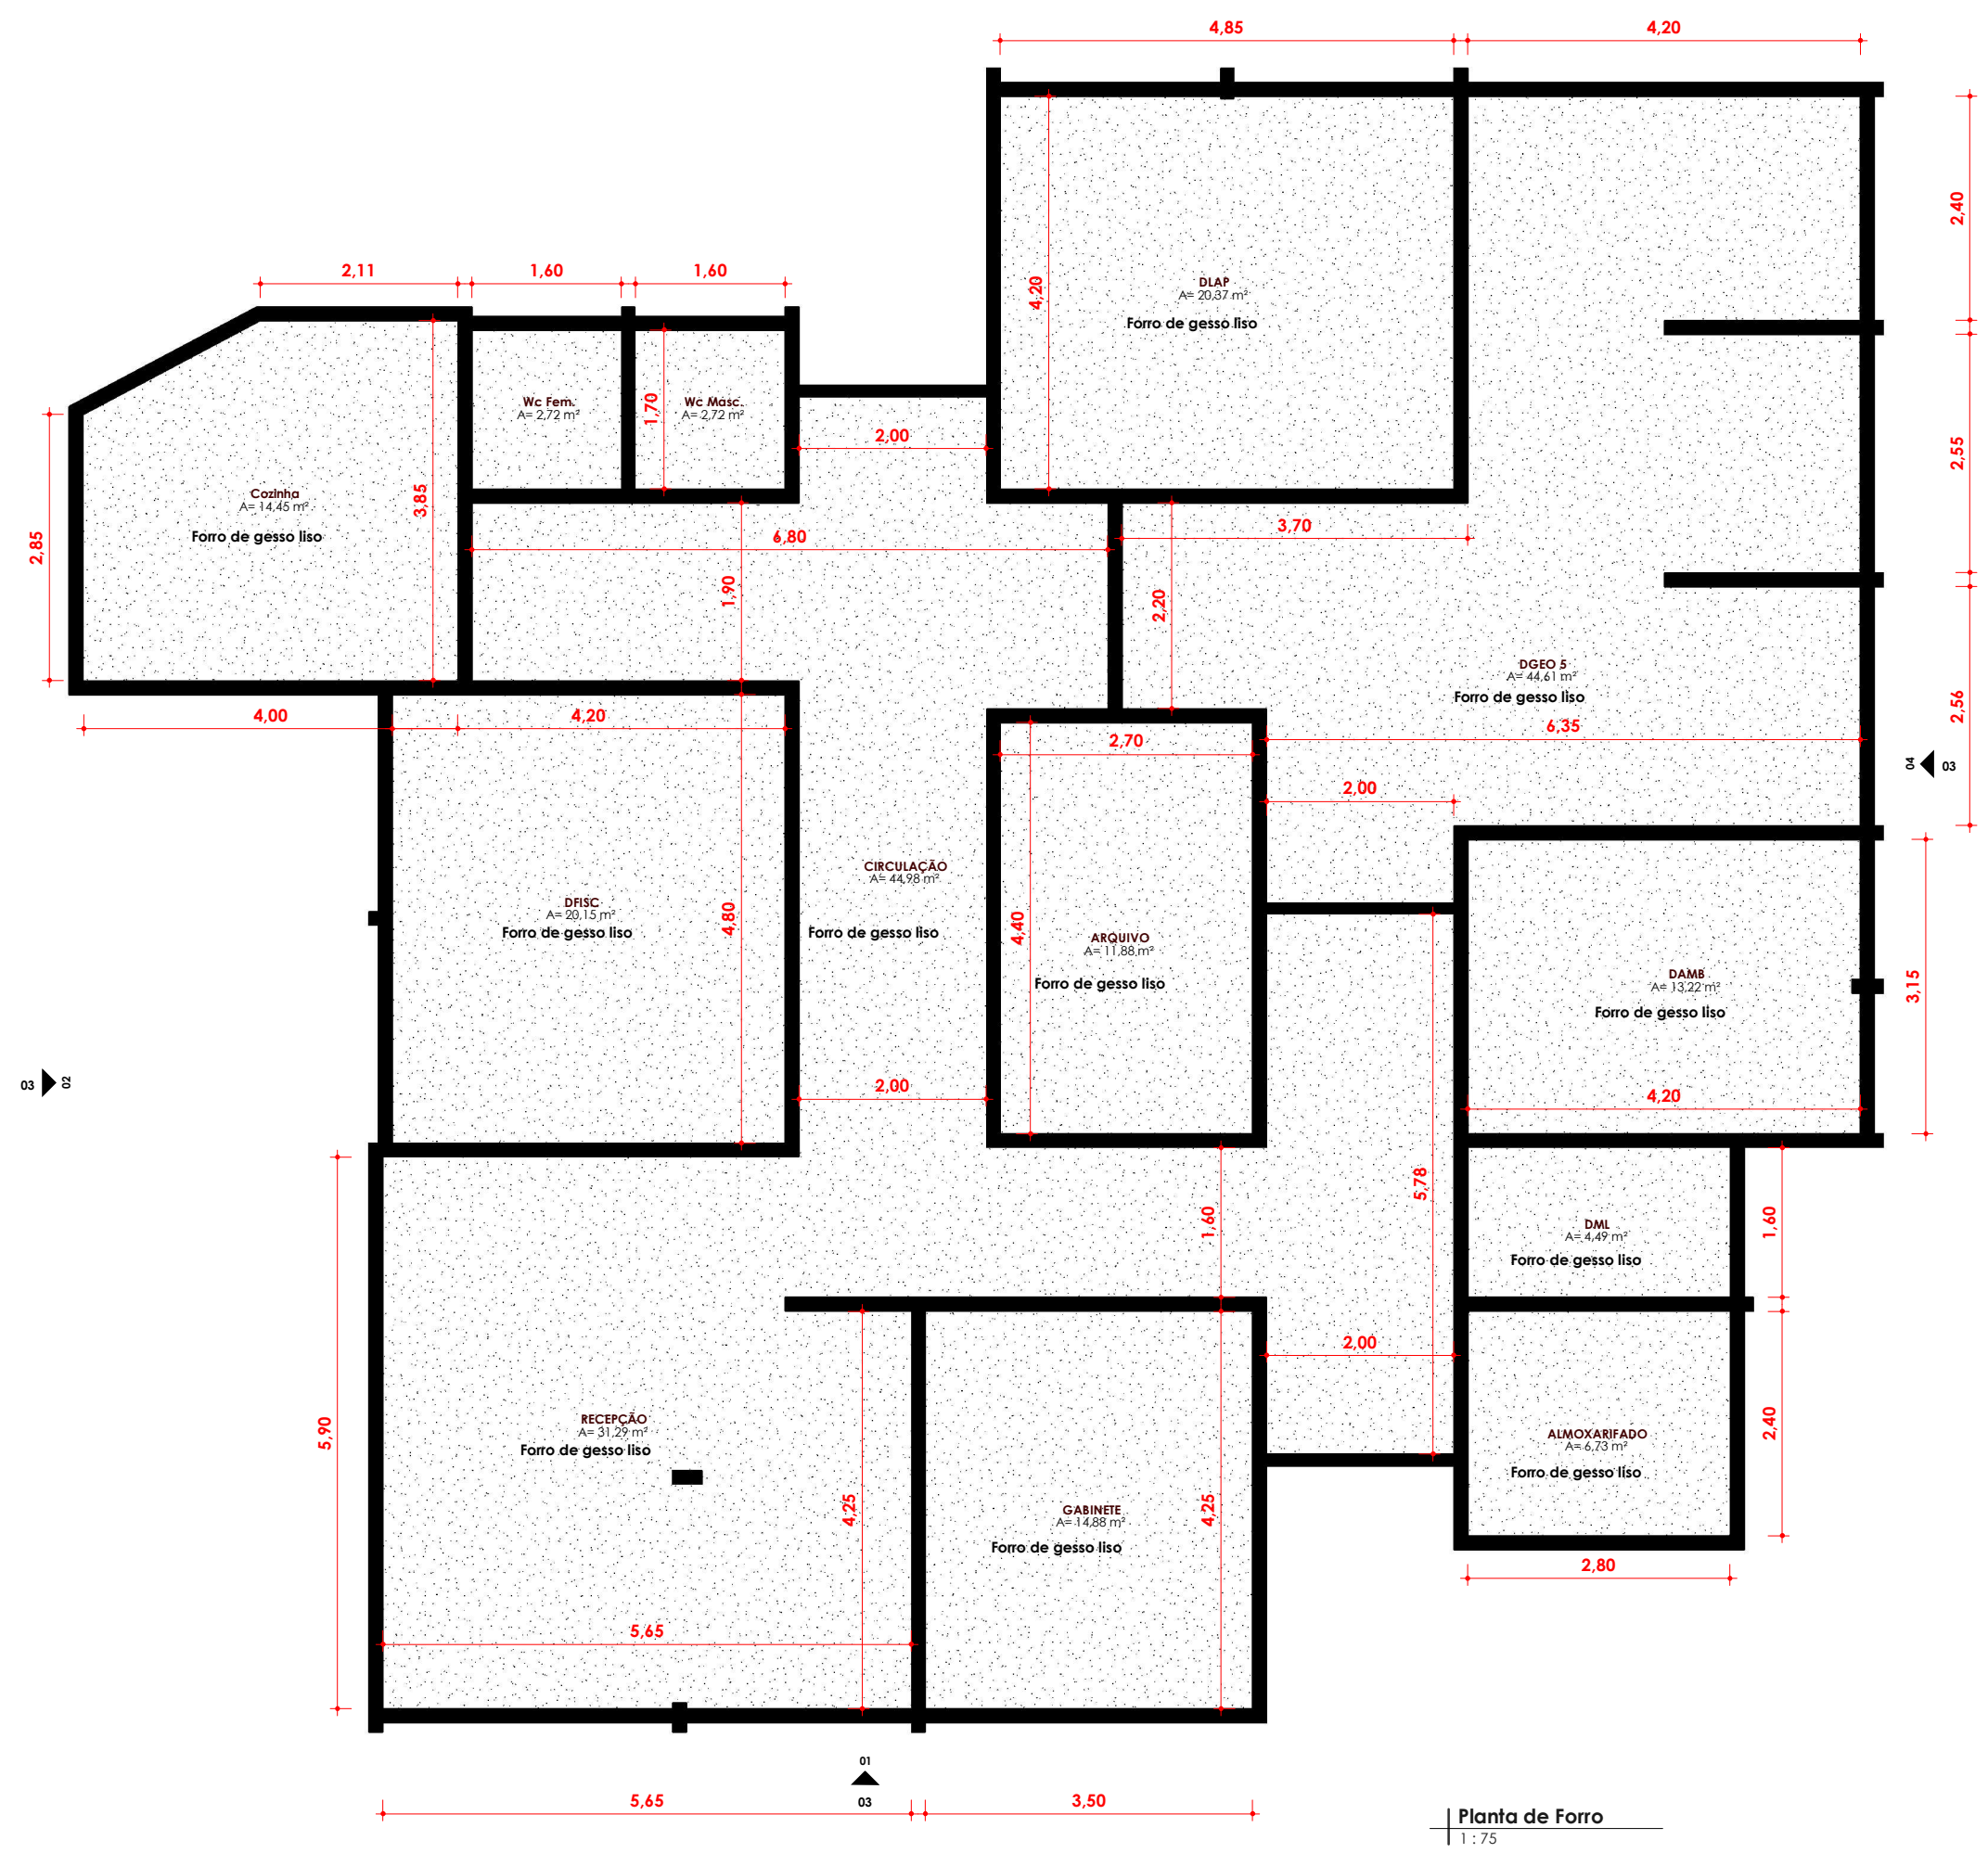

PREFEITURA MUNICIPAL DE NOVO REPARTIMENTO-PA		
APROVAÇÃO:		APROVAÇÃO: CBMI/CREA
 PREFEITURA DE NOVO REPARTIMENTO AGORA É TRABALHO		
SEMMA		
PROJETO NÚMERO:		0001
OBRA: CONSTRUÇÃO E REFORMA DA NOVA SEDE DA SECRETARIA MUNICIPAL DE MEIO AMBIENTE		
RT. PROJETO:		
RT. EXECUÇÃO:		
DESENHO: Arq. Jackeline Amorim		
CONTEUDO: Planta Baixa, Demolir e Construir, Planta de Forro, Corte AA, Corte BB, Vista Fachada, Vista Frontal, Vistas Laterais, Vista Posterior e Imagens 3D		
ENDEREÇO: Novo Repartimento - PA		
BAIRRO: Vale do Sol	QUADRA:	LOTE:
MUNICÍPIO: Novo Repartimento - Pará - Brasil	CEP.: 68.473-000	DATA: 24/10/2025
ESCALA: INDICADA	REVISÃO:	ÁREAS: FOLHA: 02/03



FORMATO: A1



ARQ-QUADRO DE ABERTURAS (JANELAS)				
Legenda	Descrição	Altura	Largura	Altura do peitoril Qt.
J1	Alumínio e Vidro	1,00	1,50	<varia> 3
J2	Alumínio e Vidro	1,00	1,60	1,95 2
J3	Alumínio e Vidro	1,85	1,60	1,10 1
J4	Alumínio e Vidro	1,85	2,33	1,10 2
J5	Alumínio e Vidro	1,85	2,35	1,10 2
J6	Alumínio e Vidro	1,85	2,40	1,10 3
J7	Alumínio e Vidro	1,85	2,55	1,10 1
J8	Alumínio e Vidro	1,85	2,50	1,10 1
J9	Alumínio e Vidro	1,85	3,50	1,10 1
Total geral: 16				

ARQ-QUADRO DE ABERTURAS (PORTAS)			
Legenda	Descrição	Altura	Largura Qt.
P1	Abre - 01 Folha - Madeira	2,10	0,90 10
P2	Abre - 02 Folhas - Madeira	2,90	1,90 4
Total geral: 14			

Planta Baixa
1:75



PREFEITURA MUNICIPAL DE NOVO REPARTIMENTO-PA

APROVAÇÃO:

APROVAÇÃO: CBMICREA



SEMMA

PROJETO
NÚMERO:

0001

OBRA:

CONSTRUÇÃO E REFORMA DA NOVA SEDE DA SECRETARIA MUNICIPAL DE MEIO AMBIENTE

RT. PROJETO:

RT. EXECUÇÃO:

DESENHO:

Arq. Jackeline Amorim

CONTEUDO:

Planta Baixa, Demolir e Construir, Planta de Forro, Corte AA, Corte BB, Vista Fachada, Vista Frontal, Vistas Laterais, Vista Posterior e Imagens 3D

ENDEREÇO:

Novo Repartimento - PA

BAIRRO:

Vale do Sol

MUNICÍPIO:

Novo Repartimento - Pará - Brasil

ESCALA:

INDICADA

QUADRA:

CEP.:

68.473-000

REVISÃO:

ÁREAS:

FOLHA:

DATE:

24/10/2025

101/03