




SEÇÃO TRANVERSAL EM CORTE

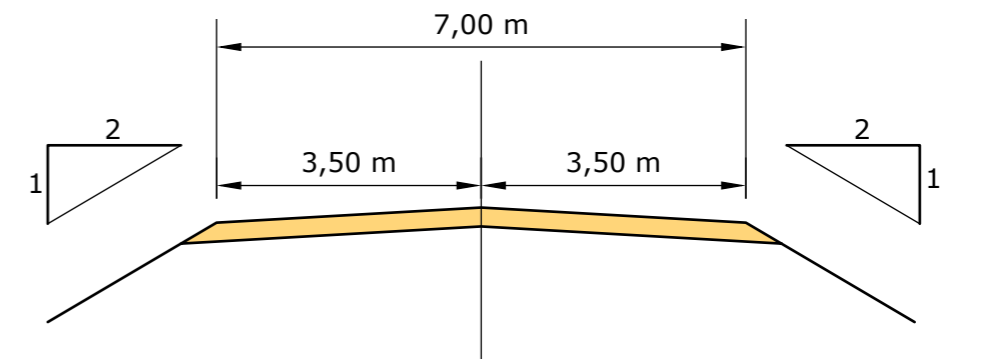

SEÇÃO TRANVERSAL EM ATERRO

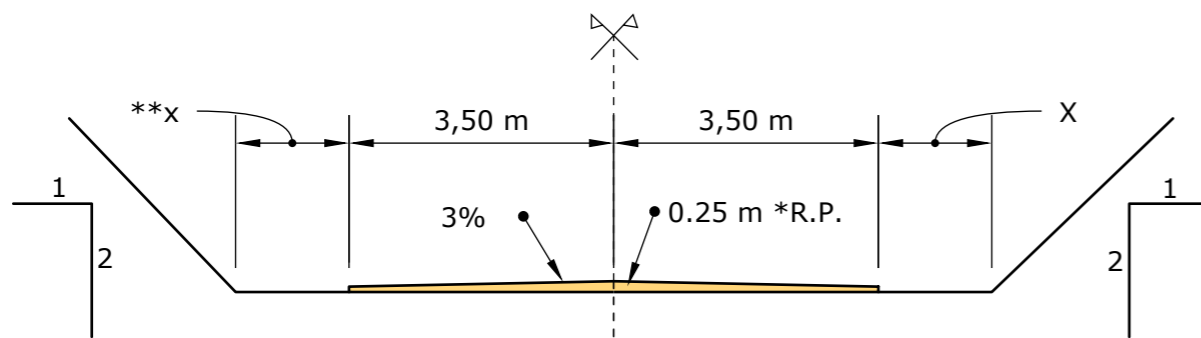


GABARITO DA SEÇÃO TRANVERSAL EM CORTE

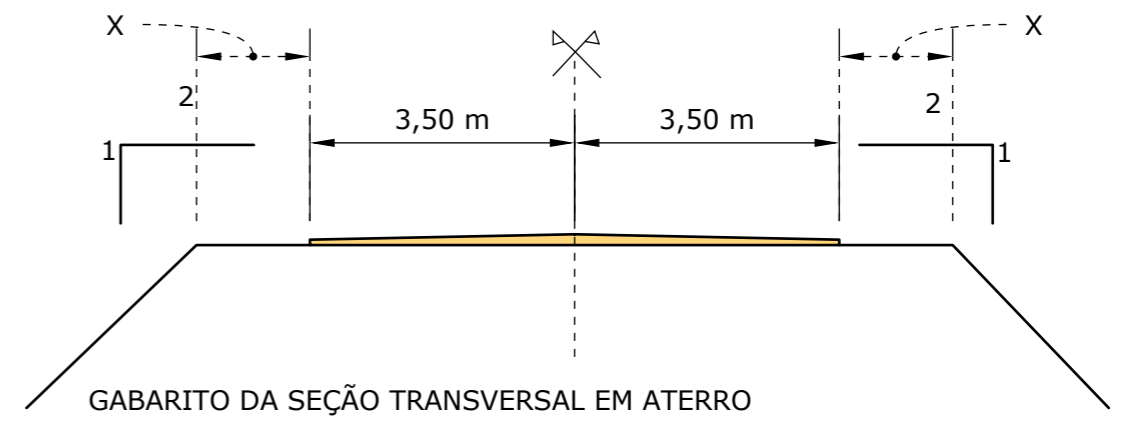

GABARITO DA SEÇÃO TRANVERSAL EM ATERRO

* RP = Revestimento Primário

** X= Pode ser Variável ao longo do trecho

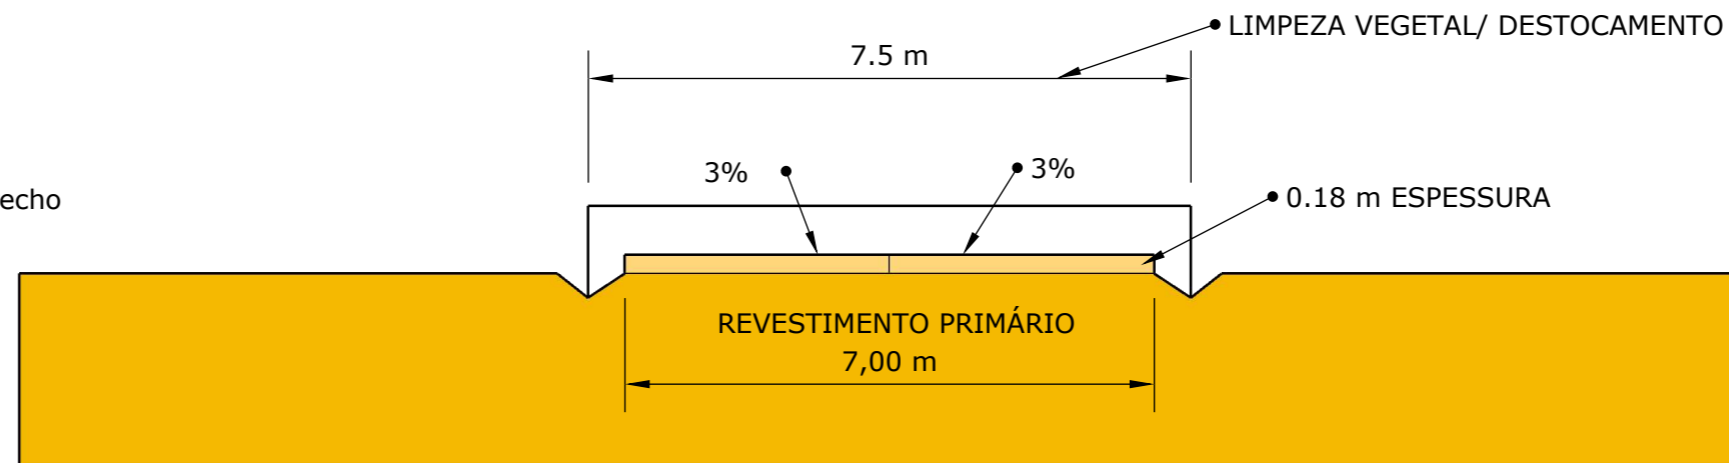

SEÇÃO PADRÃO COM REVESTIMENTO PRIMÁRIO

NOME Recuperação de 75.90 Km de Estradas Vicinais em Breu Branco-PA

PROJETO Gabarito Arquitetônico

PLANTA Seções padrão ao longo das Vicinais

Nº 01

ESC 1:100

EMPRESA Prefeitura de Breu Branco-PA

DATA