




PLANTA
ESC: 1 : 50

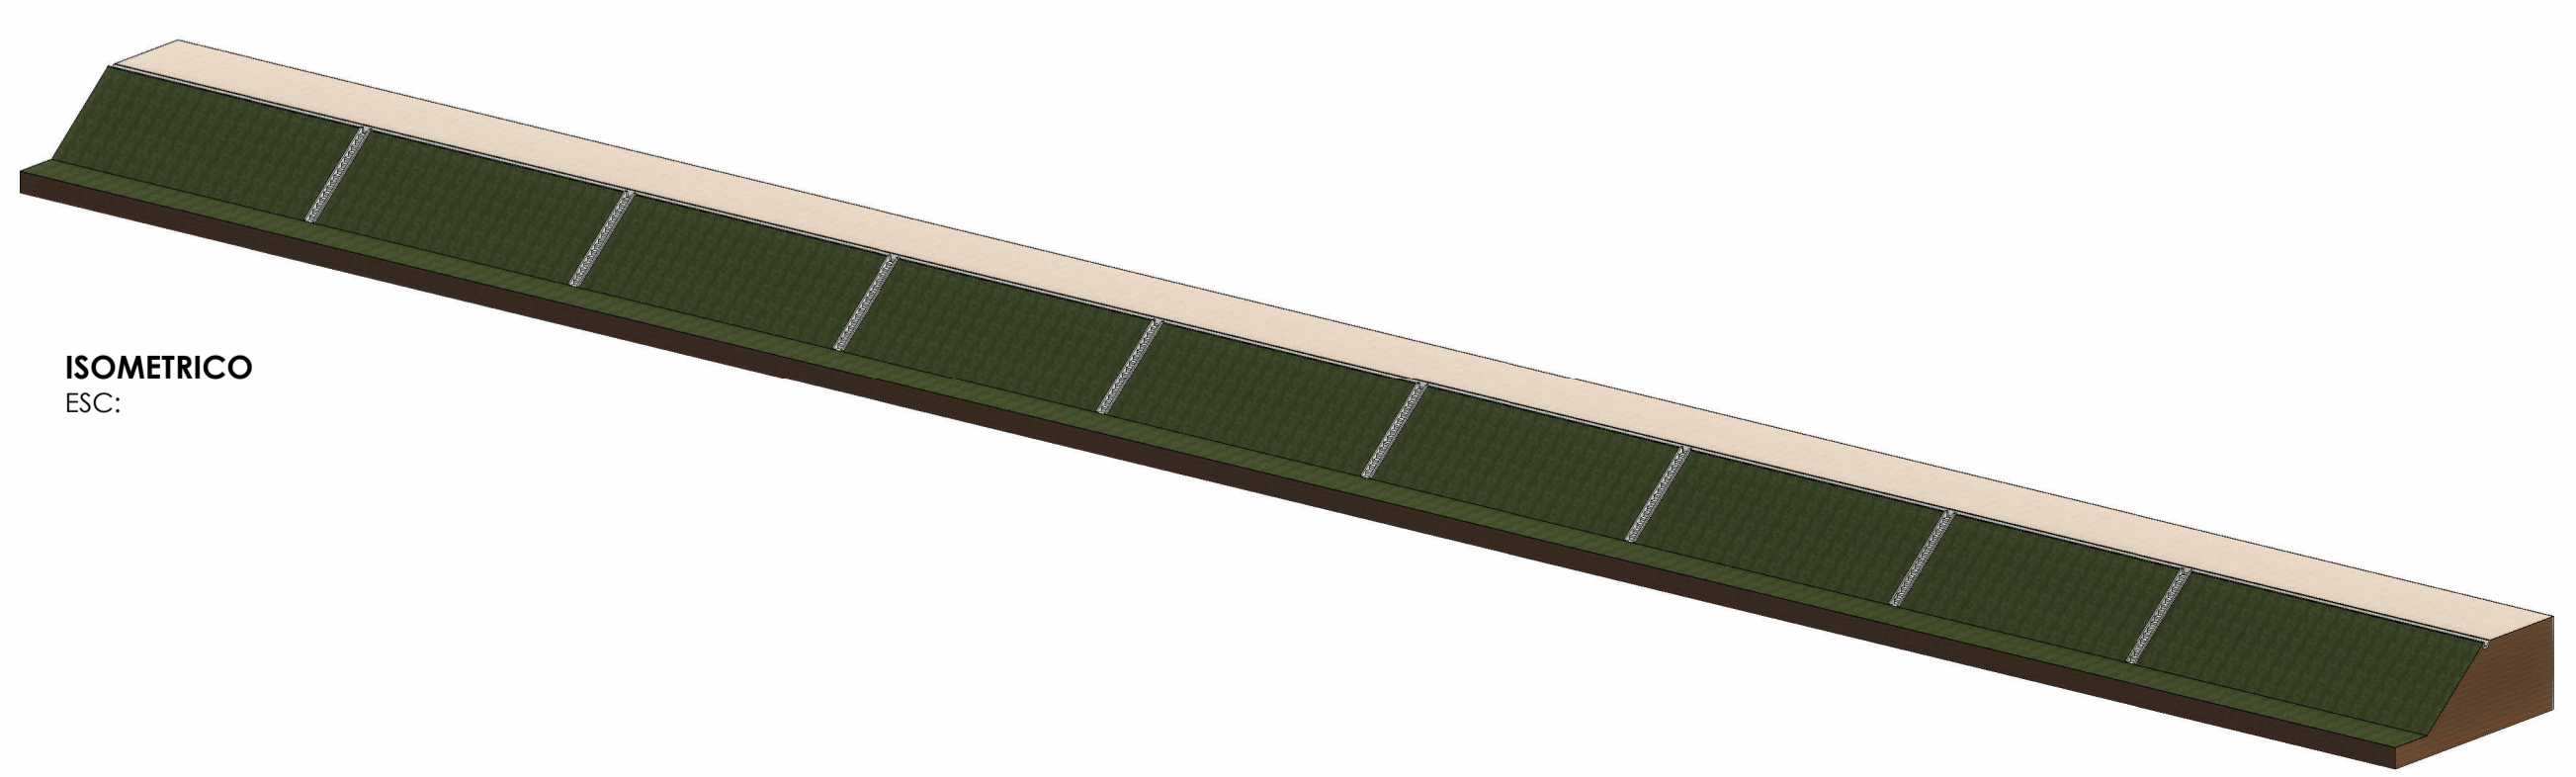

ISOMETRICO
ESC:

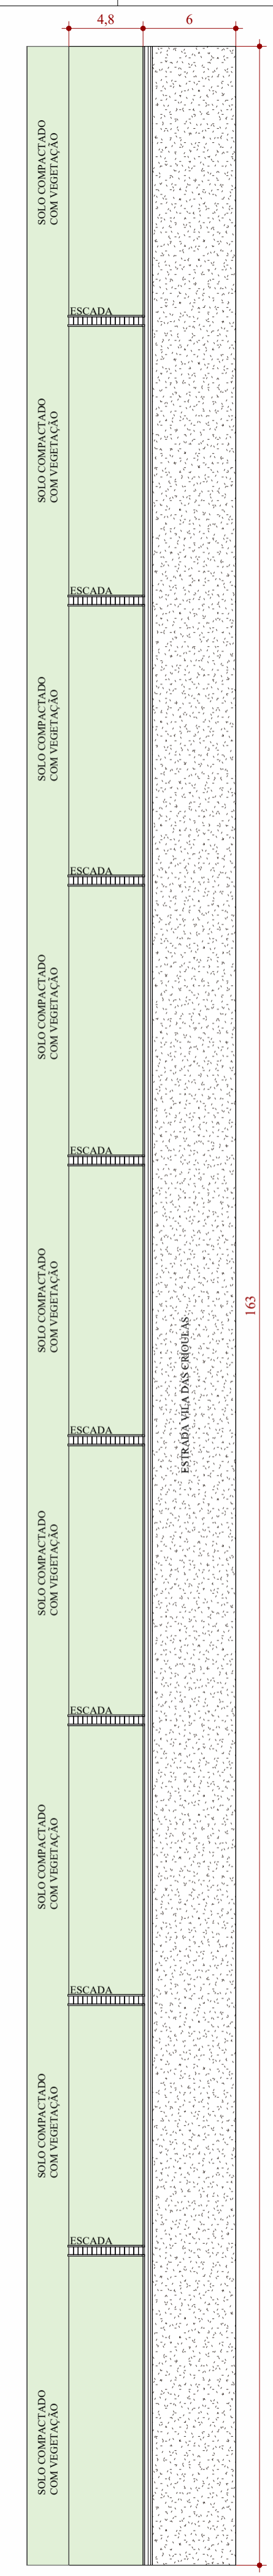

IMPLANTAÇÃO.
ESC: 1 : 300

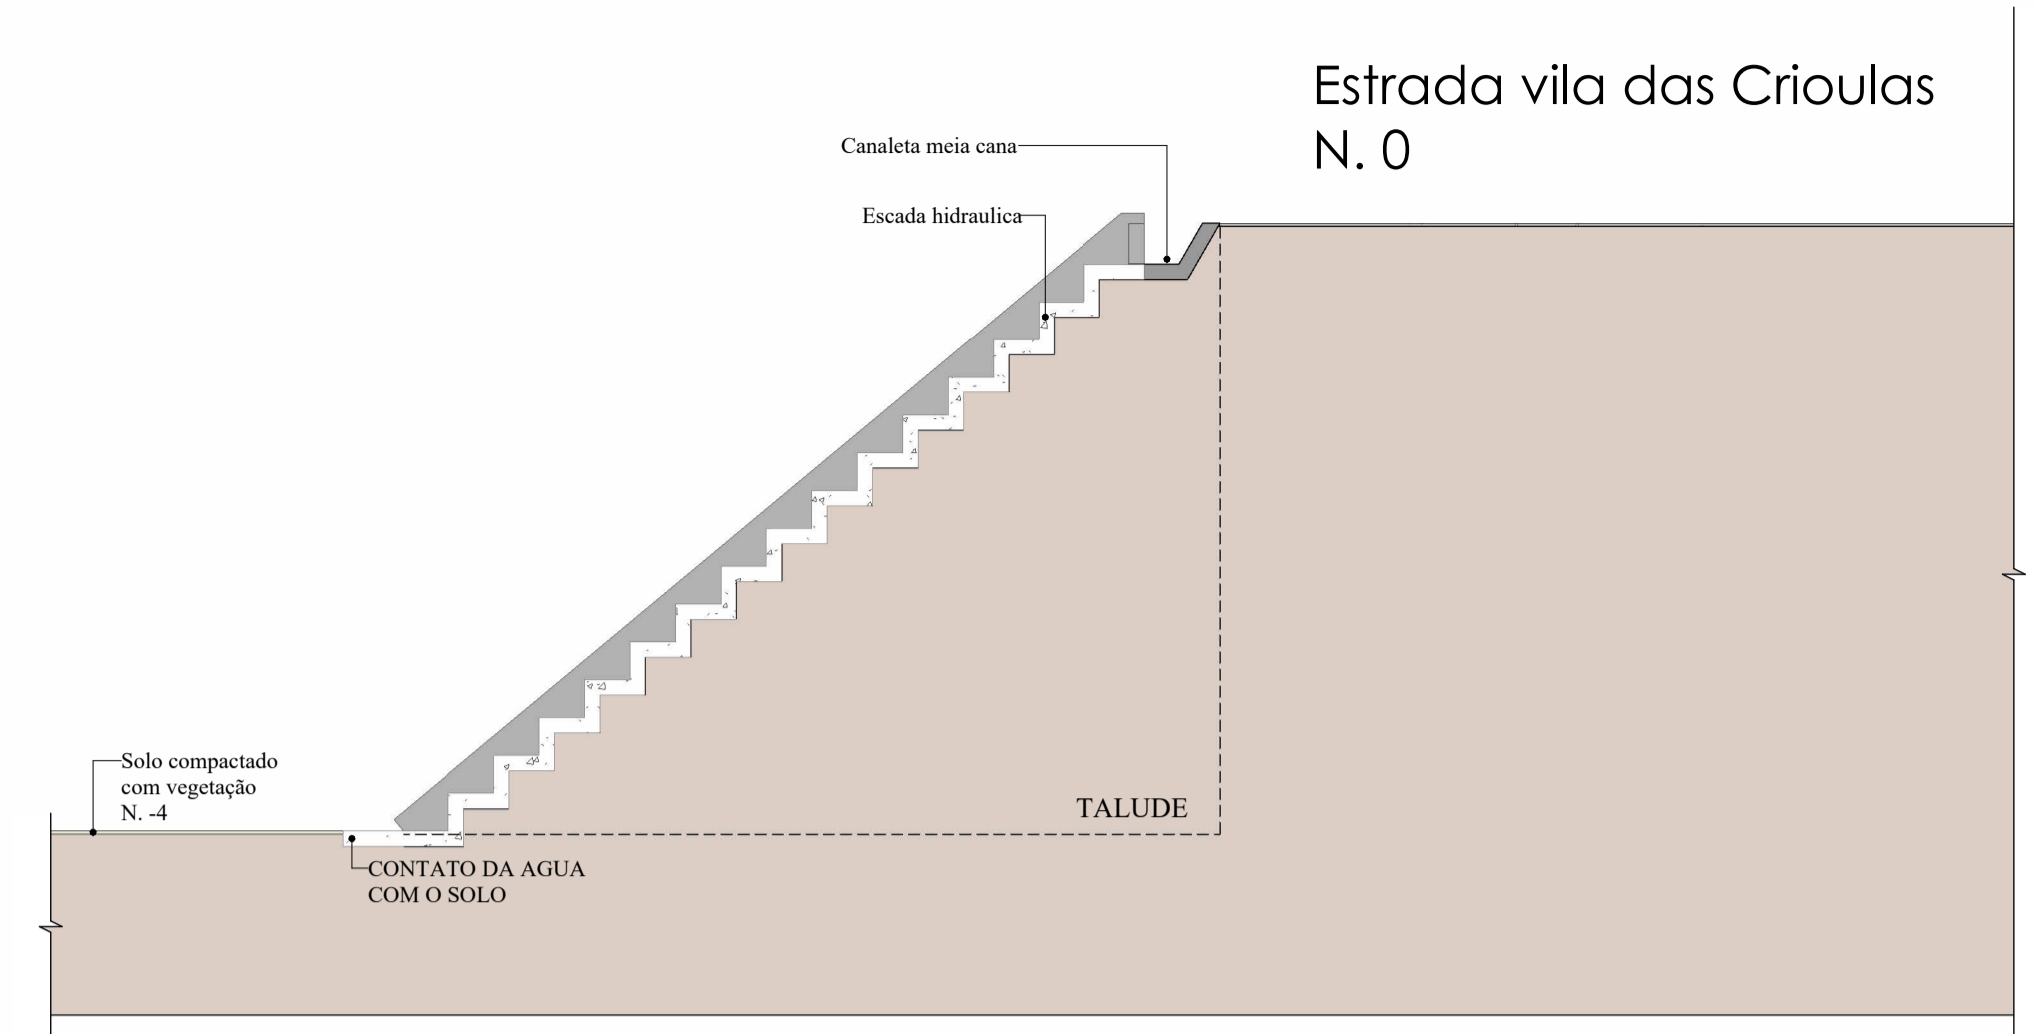

CORTE AA
ESC: 1 : 50

 PREFEITURA MUNICIPAL DE BREU BRANCO-PA CNPJ nº 34.626.440/0001-70 Av Belém, S/N - Centro CEP: 68.488-000			
RESPONSÁVEL TÉCNICO: Eng. Civil Matheus Henrique P. Paixão CREA - PA: 152.003.715-5			
PROPRIETÁRIO: SECRETARIA MUNICIPAL DE OBRAS E INFRAESTRUTURA - SEMOBI			
OBJETO: Reconstrução de trecho da estrada vicinal, com contenção e drenagem para estabilização de erosão. Reconstrução			
PROJETO: ARQUITETÔNICO			
CONTEÚDO: PLANTA, IMPLANTAÇÃO, CORTE			PRANCHA: 01
DATA: 22/07/2025	ESCALA: INDICADA	NOME DO ARQUIVO: PJA_ARQ	DESENHO: Matheus Paixão