

1 Pavto. Térreo

1 : 300

PREFEITURA MUNICIPAL DE BREU BRANCO-PA
CNPJ nº 34.626.440/0001-70

Av Belém, S/N - Centro CEP: 68.488-000

RESPONSÁVEL TÉCNICO:

MAYCON DOUGLAS DE SOUSA LIMA
Responsável Técnico – Arquiteto e Urbanista
CAU-PA: A314480-1

PREFEITURA MUNICIPAL DE BREU BRANCO
SECRETARIA MUNICIPAL DE OBRAS E INFRAESTRUTURA - SEMOBI
APROVADO EM ...22./10...../2025.
Matheus H.P. Paixão
MATHEUS HENRIQUE PEREIRA PAIXÃO
Responsável Técnico - Engenheiro Civil
CREA-PA: 975109

PROPRIETÁRIO:

SECRETARIA MUNICIPAL DE OBRAS E INFRAESTRUTURA DE BREU BRANCO/PA - SEMOBI

OBJETO:

PROVISÃO DE UNIDADES HABITACIONAIS NO MUNICÍPIO DE BREU BRANCO/PA
Avenida da Galleti, bairro em expansão, município de Breu Branco/PA, 68.488-000

PROJETO:

ARQUITETÔNICO

CONTEÚDO:


Locação

gov.br Documento assinado digitalmente
MAYCON DOUGLAS DE SOUSA LIMA
Data: 23/10/2025 10:48:34-0300
Verifique em https://validar.iti.gov.br

PRANCHA: A1-01

DATA:	ESCALA:	NOME DO ARQUIVO:	DESENHO:
25/07/2025	INDICADA	MCMV2025	MAYCON

(A1)

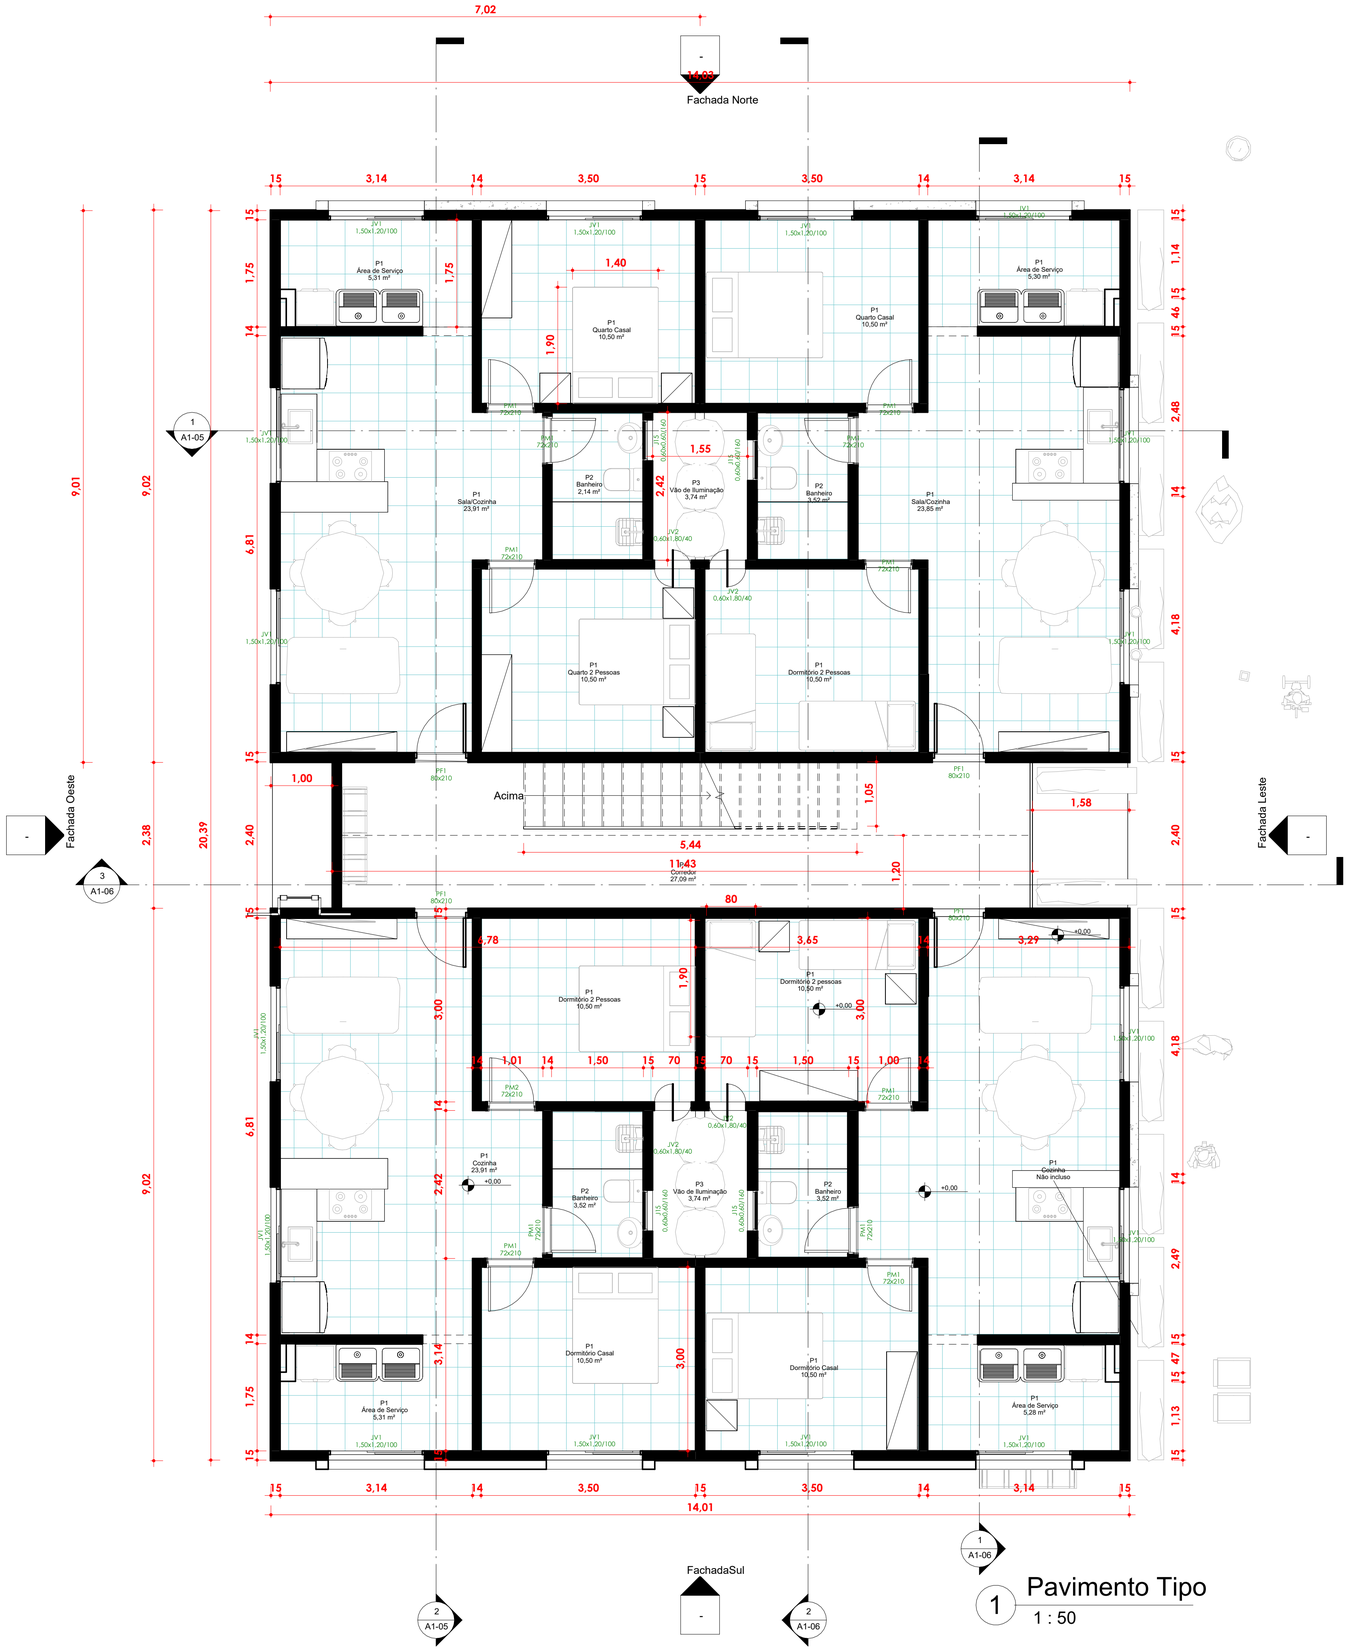

1 Pavimento Tipo

1 : 50

TABELA DE PISO				
DENOMINAÇÃO	**TIPO**	**ÁREA**	**NÍVEL**	**COMENTÁRIO**
P4	6cm - Concreto - Polido	34,20 m²	Pavto. Térreo	Circulação Interna
P6	10cm - Concreto	22,34 m²	Coberta	Reservatório
P1	Cerâmica 46x46cm	207,76 m²	Pavto. Térreo	Pisos Internos
P1	Cerâmica 46x46cm	207,79 m²	Pavto. Superior	Pisos Internos
P2	Cerâmica 46x46cm - antiderrapante	15,20 m²	Pavto. Térreo	Banheiros
P2	Cerâmica 46x46cm - antiderrapante	15,17 m²	Pavto. Superior	Banheiros
P3	Piso Cerâmico PEI-3 30x30cm + Contrapiso	7,86 m²	Pavto. Térreo	Jardim de Inverno
P5	Piso Cimentado Desempenado - e = 3 cm	23,58 m²	Pavto. Superior	Pisos Internos

Quadro de Esquadrias - Janelas				
Denominação	**Largura**	**Altura**	**Altura do Peitoril**	**Quant.**
J15	0,60	0,60	1,60	8
JV1	1,50	1,20	1,00	32
JV2	0,60	1,80	0,40	8

Quadro de Esquadrias - Portas				
Denominação	**Tipo**	**Largura**	**Altura**	**Quant.**
PF1	Porta Interior de Giro	0,80	2,10	6
PM1	Porta Interior de Giro	0,72	2,10	11
PM2	Porta Interior de Giro	0,72	2,10	13

Lista de folhas	
Número	**Nome**
A1-02	Planta Baixa
A1-05	Cortes
A1-08	Planta de Forro
A1-07	Planta de Cobertura
A1-06	Cortes 2

PREFEITURA MUNICIPAL DE BREU BRANCO-PA
CNPJ nº 34.626.440/0001-70

Av Belém, S/N - Centro CEP: 68.488-000

RESPONSÁVEL TÉCNICO:

MAYCON DOUGLAS DE SOUSA LIMA
Responsável Técnico – Arquiteto e Urbanista
CAU-PA: A314480-1

PREFEITURA MUNICIPAL DE BREU BRANCO
SECRETARIA MUNICIPAL DE OBRAS E INFRAESTRUTURA - SEMOBI
APROVADO EM ..22./10...../2025.
Matheus H.P Paixão
MATHEUS HENRIQUE PEREIRA PAIXÃO
Responsável Técnico - Engenheiro Civil
CREA-PA: 975109

PROPRIETÁRIO:

SECRETARIA MUNICIPAL DE OBRAS E INFRAESTRUTURA DE BREU BRANCO/PA - SEMOBI

OBJETO:

PROVISÃO DE UNIDADES HABITACIONAIS NO MUNICÍPIO DE BREU BRANCO/PA
Avenida da Galleti, bairro em expansão, município de Breu Branco/PA, 68.488-000

PROJETO:
ARQUITETÔNICO


CONTEÚDO:
Planta Baixa

gov.br Documento assinado digitalmente
MAYCON DOUGLAS DE SOUSA LIMA
Data: 23/10/2025 10:48:34-0300
Verifique em https://validar.iti.gov.br

PRANCHA: A1-02

DATA:	ESCALA:	NOME DO ARQUIVO:	DESENHO:
02/04/2025	INDICADA	MCMV 2025	

(A1)

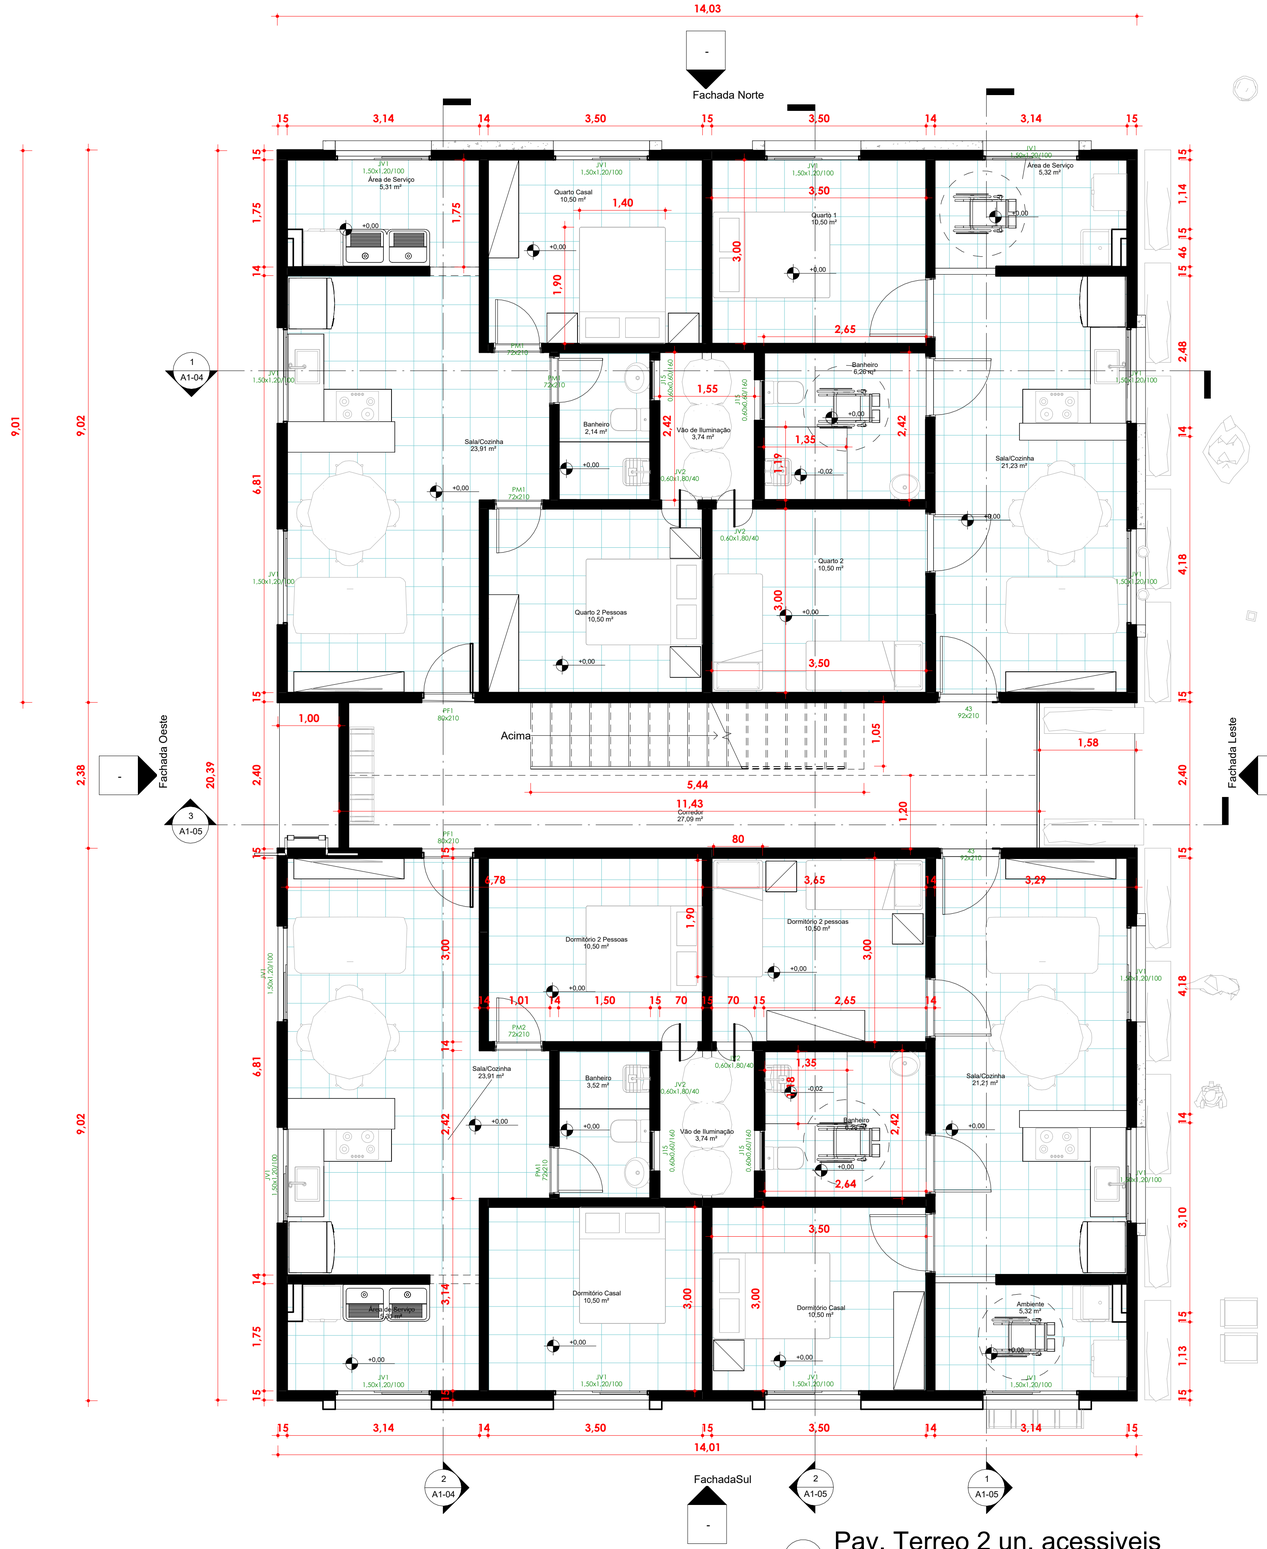

1 Pav. Terreo 2 un. acessiveis

1 : 50

PREFEITURA MUNICIPAL DE BREU BRANCO-PA
CNPJ nº 34.626.440/0001-70
Av Belém, S/N - Centro CEP: 68.488-000

RESPONSÁVEL TÉCNICO:
MAYCON DOUGLAS DE SOUSA LIMA
Responsável Técnico – Arquiteto e Urbanista
CAU-PA: A314480-1

PREFEITURA MUNICIPAL DE BREU BRANCO
SECRETARIA MUNICIPAL DE OBRAS E INFRAESTRUTUBA - SEMOBI
APROVADO EM 23/02/2025
MAYCON DOUGLAS DE SOUSA LIMA
Responsável Técnico – Arquiteto e Urbanista
CAU-PA: A314480-1

PROPRIETÁRIO:
SECRETARIA MUNICIPAL DE OBRAS E INFRAESTRUTURA DE BREU BRANCO/PA - SEMOBI

OBJETO:
PROVISÃO DE UNIDADES HABITACIONAIS NO MUNICÍPIO DE BREU BRANCO/PA
Avenida da Galleti, bairro em expansão, município de Breu Branco/PA, 68.488-000

PROJETO:
ARQUITETÔNICO


CONTEÚDO:
Planta Baixa

Documento assinado digitalmente
gov.br MAYCON DOUGLAS DE SOUSA LIMA
Data: 23/10/2025 10:48:34-0300
Verifique em https://validar.iti.gov.br


PRANCHA: A1-03

DATA:	ESCALA:	NOME DO ARQUIVO:	DESENHO:
02/04/2025	INDICADA	MCMV 2025	

(A1)

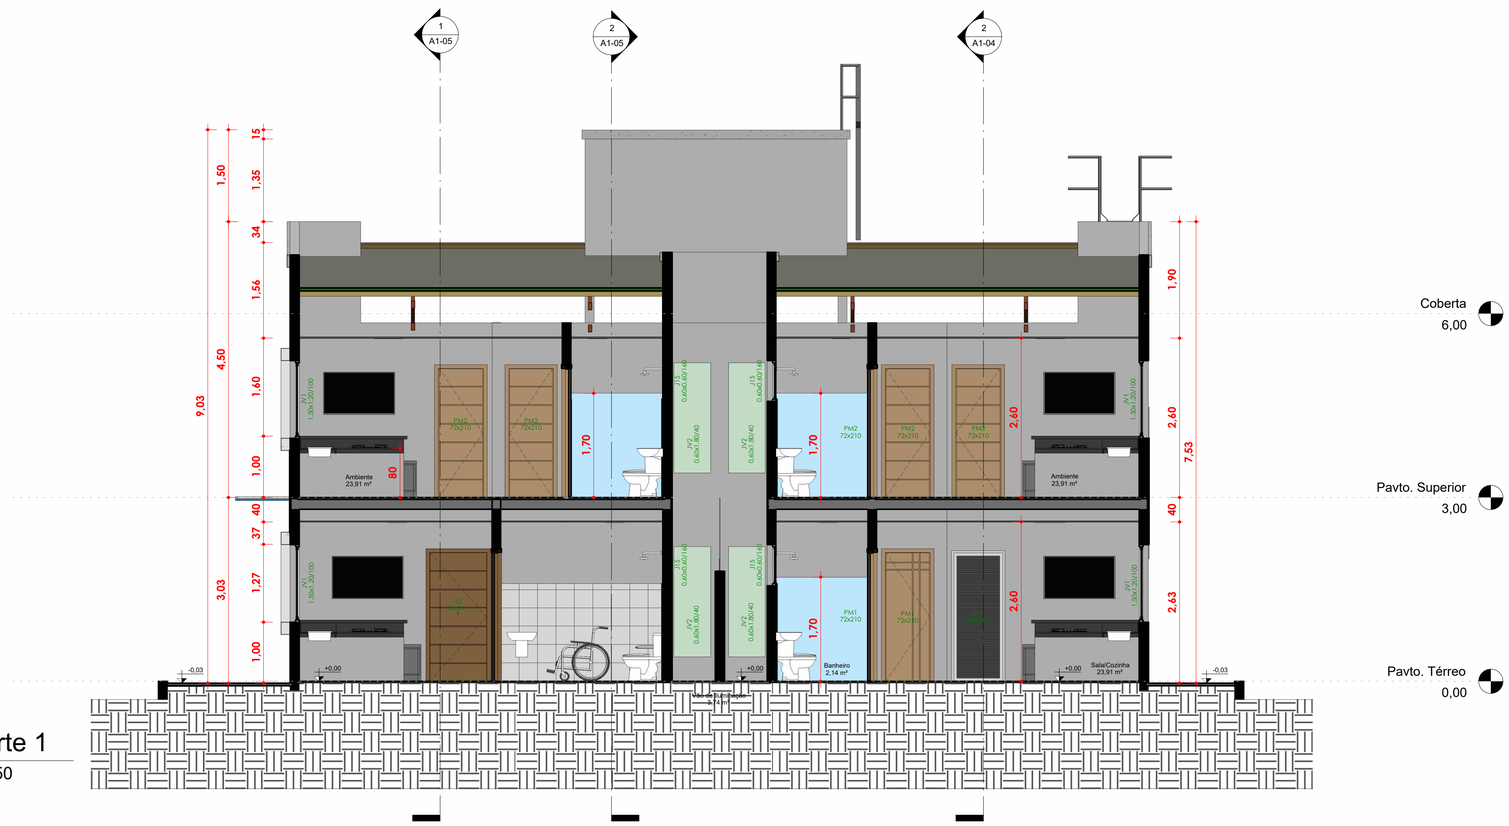

1 Corte 1
1 : 50

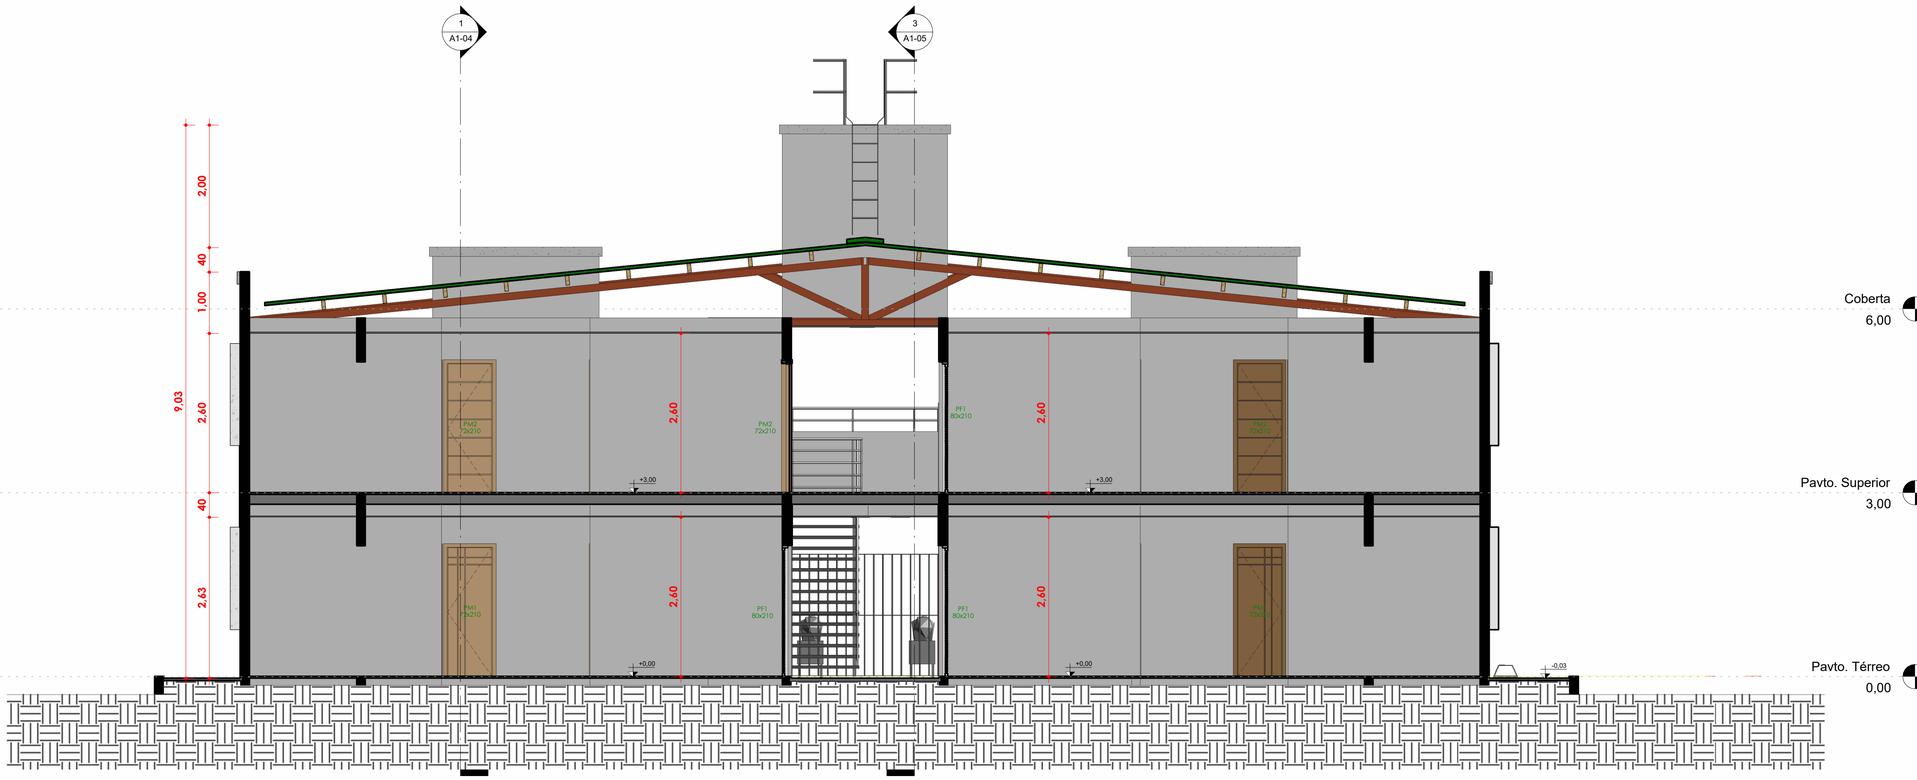

2 Corte 3
1 : 50

PREFEITURA MUNICIPAL DE BREU BRANCO-PA
CNPJ nº 34.626.440/0001-70
Av Belém, S/N - Centro CEP: 68.488-000

RESPONSÁVEL TÉCNICO:
MAYCON DOUGLAS DE SOUSA LIMA
Responsável Técnico – Arquiteto e Urbanista
CAU-PA: A314480-1

PREFEITURA MUNICIPAL DE BREU BRANCO
SECRETARIA MUNICIPAL DE OBRAS E INFRAESTRUTURA - SEMOBI
APROVADO EM 23/07/2025
MAYCON DOUGLAS DE SOUSA LIMA
Responsável Técnico – Arquiteto e Urbanista
CAU-PA: A314480-1

PROPRIETÁRIO:
SECRETARIA MUNICIPAL DE OBRAS E INFRAESTRUTURA DE BREU BRANCO/PA - SEMOBI

OBJETO:
PROVISÃO DE UNIDADES HABITACIONAIS NO MUNICÍPIO DE BREU BRANCO/PA
Avenida da Galleti, bairro em expansão, município de Breu Branco/PA, 68.488-000

PROJETO:
ARQUITETÔNICO


CONTEÚDO:
Cortes

Documento assinado digitalmente gov.br
MAYCON DOUGLAS DE SOUSA LIMA
Data: 23/10/2025 10:48:34-0300
Verifique em https://validar.iti.gov.br


PRANCHA: A1-04

DATA:	ESCALA:	NOME DO ARQUIVO:	DESENHO:
02/04/2025	INDICADA	MCMV 2025	


(A1)

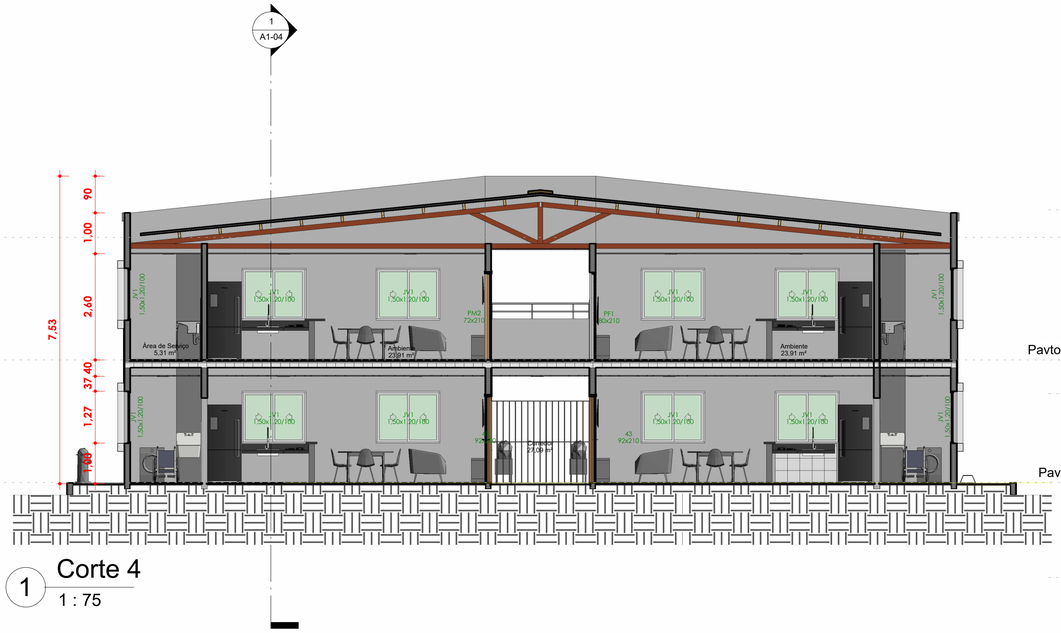

1 Corte 4
1 : 75

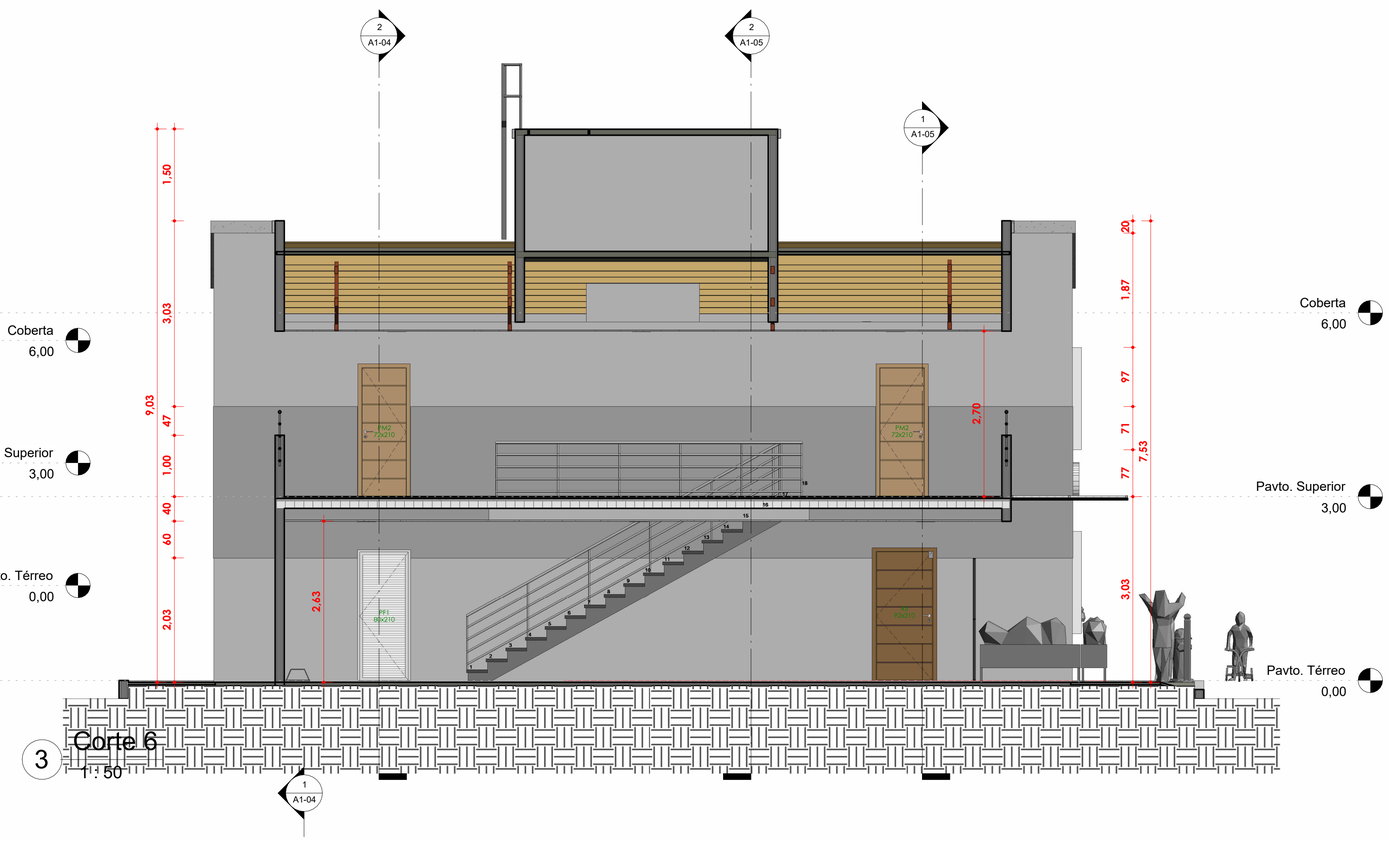

3 Corte 6
1 : 50

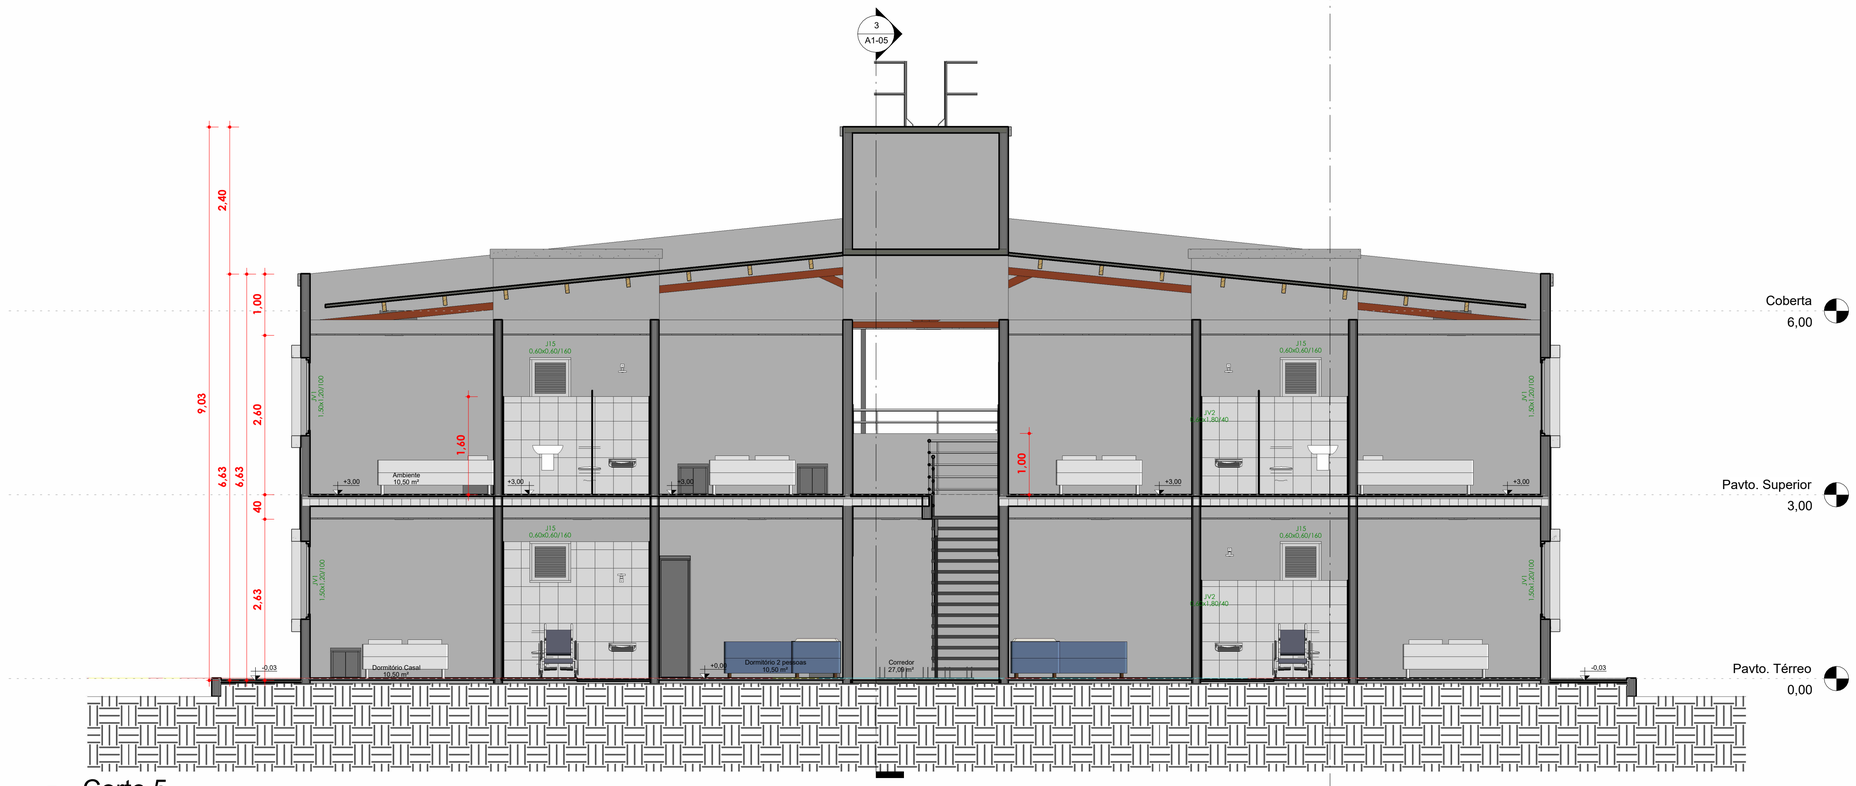

2 Corte 5
1 : 50

PREFEITURA MUNICIPAL DE BREU BRANCO-PA
CNPJ nº 34.626.440/0001-70
Av Belém, S/N - Centro CEP: 68.488-000

RESPONSÁVEL TÉCNICO:
MAYCON DOUGLAS DE SOUSA LIMA
Responsável Técnico – Arquiteto e Urbanista
CAU-PA: A314480-1

PREFEITURA MUNICIPAL DE BREU BRANCO
SECRETARIA MUNICIPAL DE OBRAS E INFRAESTRUTURA - SEMOBI
APROVADO EM 23/07/2025
MAYCON D.S. LIMA
MAYCON DOUGLAS DE SOUSA LIMA
Responsável Técnico – Arquiteto e Urbanista
CAU-PA: A314480-1

PROPRIETÁRIO:
SECRETARIA MUNICIPAL DE OBRAS E INFRAESTRUTURA DE BREU BRANCO/PA - SEMOBI

OBJETO:
PROVISÃO DE UNIDADES HABITACIONAIS NO MUNICÍPIO DE BREU BRANCO/PA
Avenida da Galleti, bairro em expansão, município de Breu Branco/PA, 68.488-000

PROJETO:
ARQUITETÔNICO


CONTEÚDO:
Cortes 2

Documento assinado digitalmente
gov.br
MAYCON DOUGLAS DE SOUSA LIMA
Data: 23/10/2025 10:48:34-0300
Verifique em https://validar.iti.gov.br

PRANCHA: A1-05

DATA:	ESCALA:	NOME DO ARQUIVO:	DESENHO:
02/04/2025	INDICADA	MCMV 2025	

(A1)

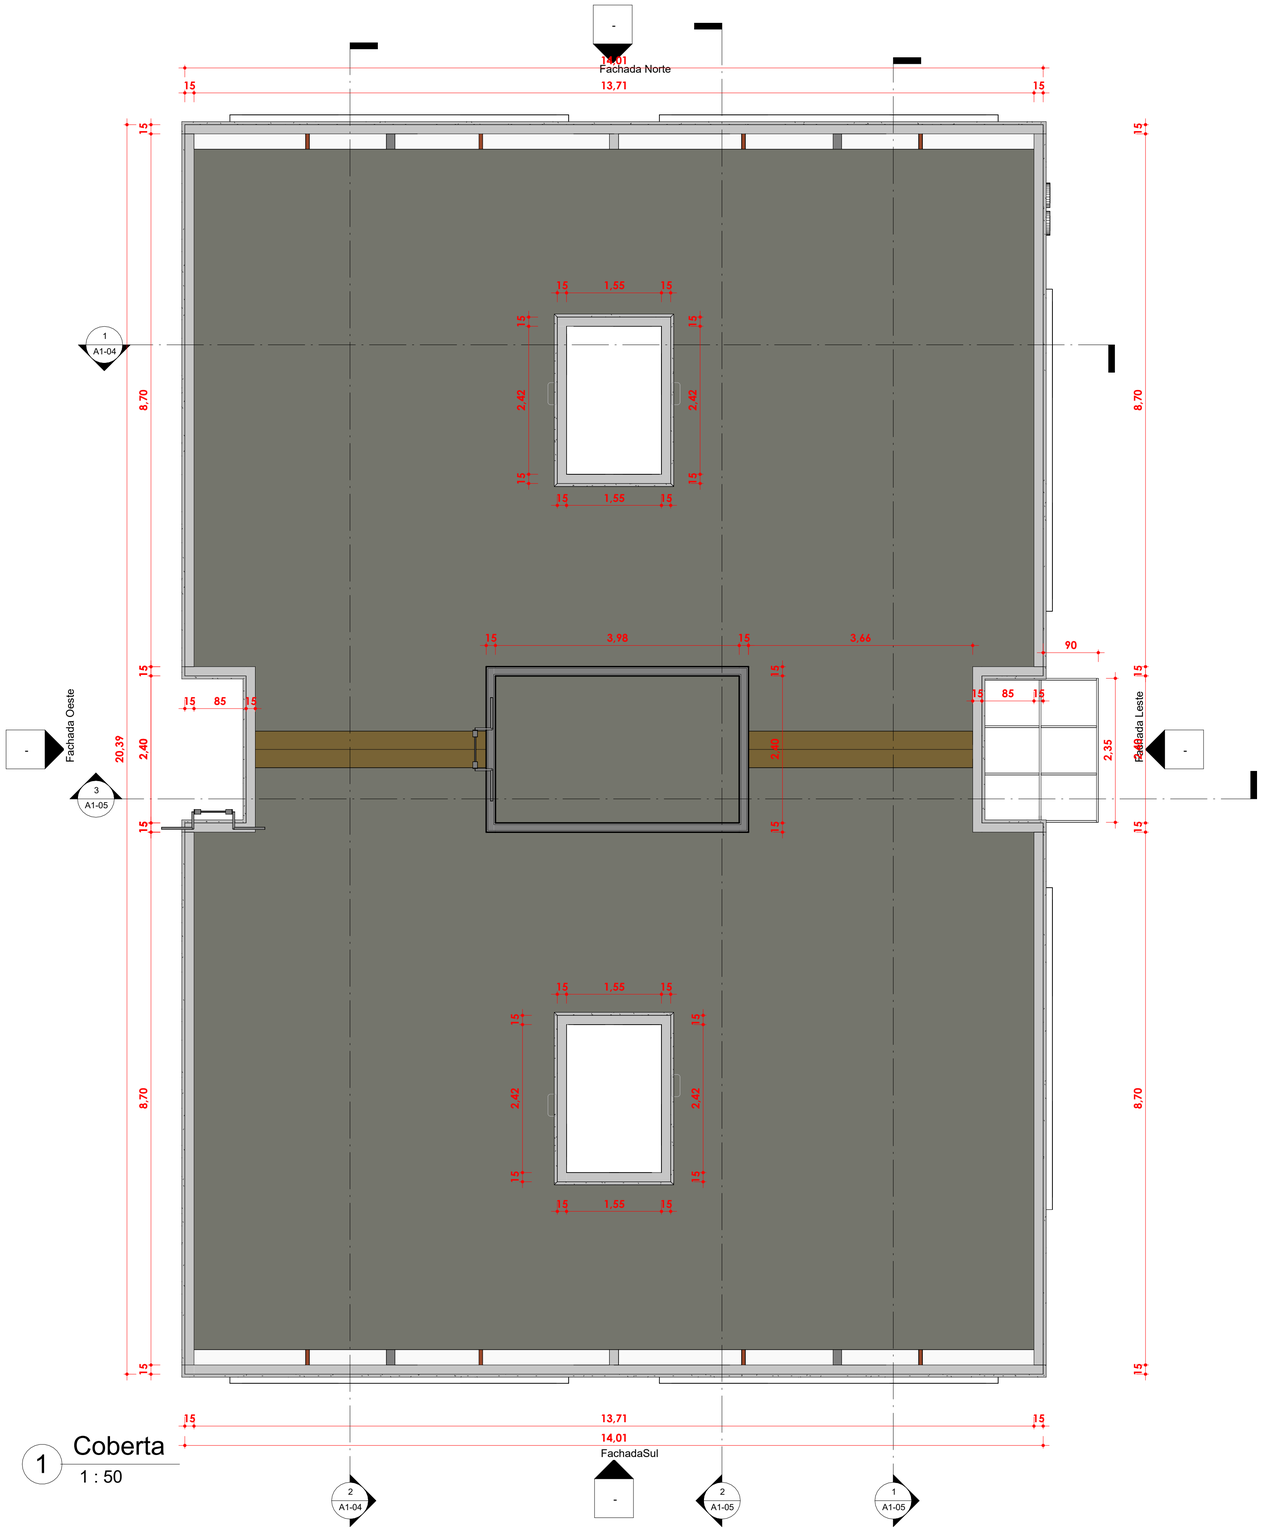

1 Coberta

1 : 50

TABELA DE TELHADO	
TIPO	**ÁREA**
Telhado Base - Fibrocimento - cumeeira	2,26 m²
Telhado Base - Fibrocimento - cumeeira	2,20 m²
Algeroz	244,76 m²

Total geral: 3

PREFEITURA MUNICIPAL DE BREU BRANCO-PA
CNPJ nº 34.626.440/0001-70

Av Belém, S/N - Centro CEP: 68.488-000

RESPONSÁVEL TÉCNICO:

MAYCON DOUGLAS DE SOUSA LIMA
Responsável Técnico – Arquiteto e Urbanista
CAU-PA: A314480-1

PREFEITURA MUNICIPAL DE BREU BRANCO
SECRETARIA MUNICIPAL DE OBRAS E INFRAESTRUTURA - SEMOBI
APROVADO EM 25/07/2025
MAYCON DOUGLAS DE SOUSA LIMA
Responsável Técnico – Arquiteto e Urbanista
CAU-PA: A314480-1

PROPRIETÁRIO:

SECRETARIA MUNICIPAL DE OBRAS E INFRAESTRUTURA DE BREU BRANCO/PA - SEMOBI

OBJETO:

PROVISÃO DE UNIDADES HABITACIONAIS NO MUNICÍPIO DE BREU BRANCO/PA
Avenida da Galleti, bairro em expansão, município de Breu Branco/PA, 68.488-000

PROJETO:
ARQUITETÔNICO

CONTEÚDO:


Planta de Cobertura

gov.br Documento assinado digitalmente
MAYCON DOUGLAS DE SOUSA LIMA
Data: 23/10/2025 10:50:18-0300
Verifique em https://validar.iti.gov.br

PRANCHA:
A1-06

DATA:	ESCALA:	NOME DO ARQUIVO:	DESENHO:
02/04/2025	INDICADA	MCMV 2025	

(A1)

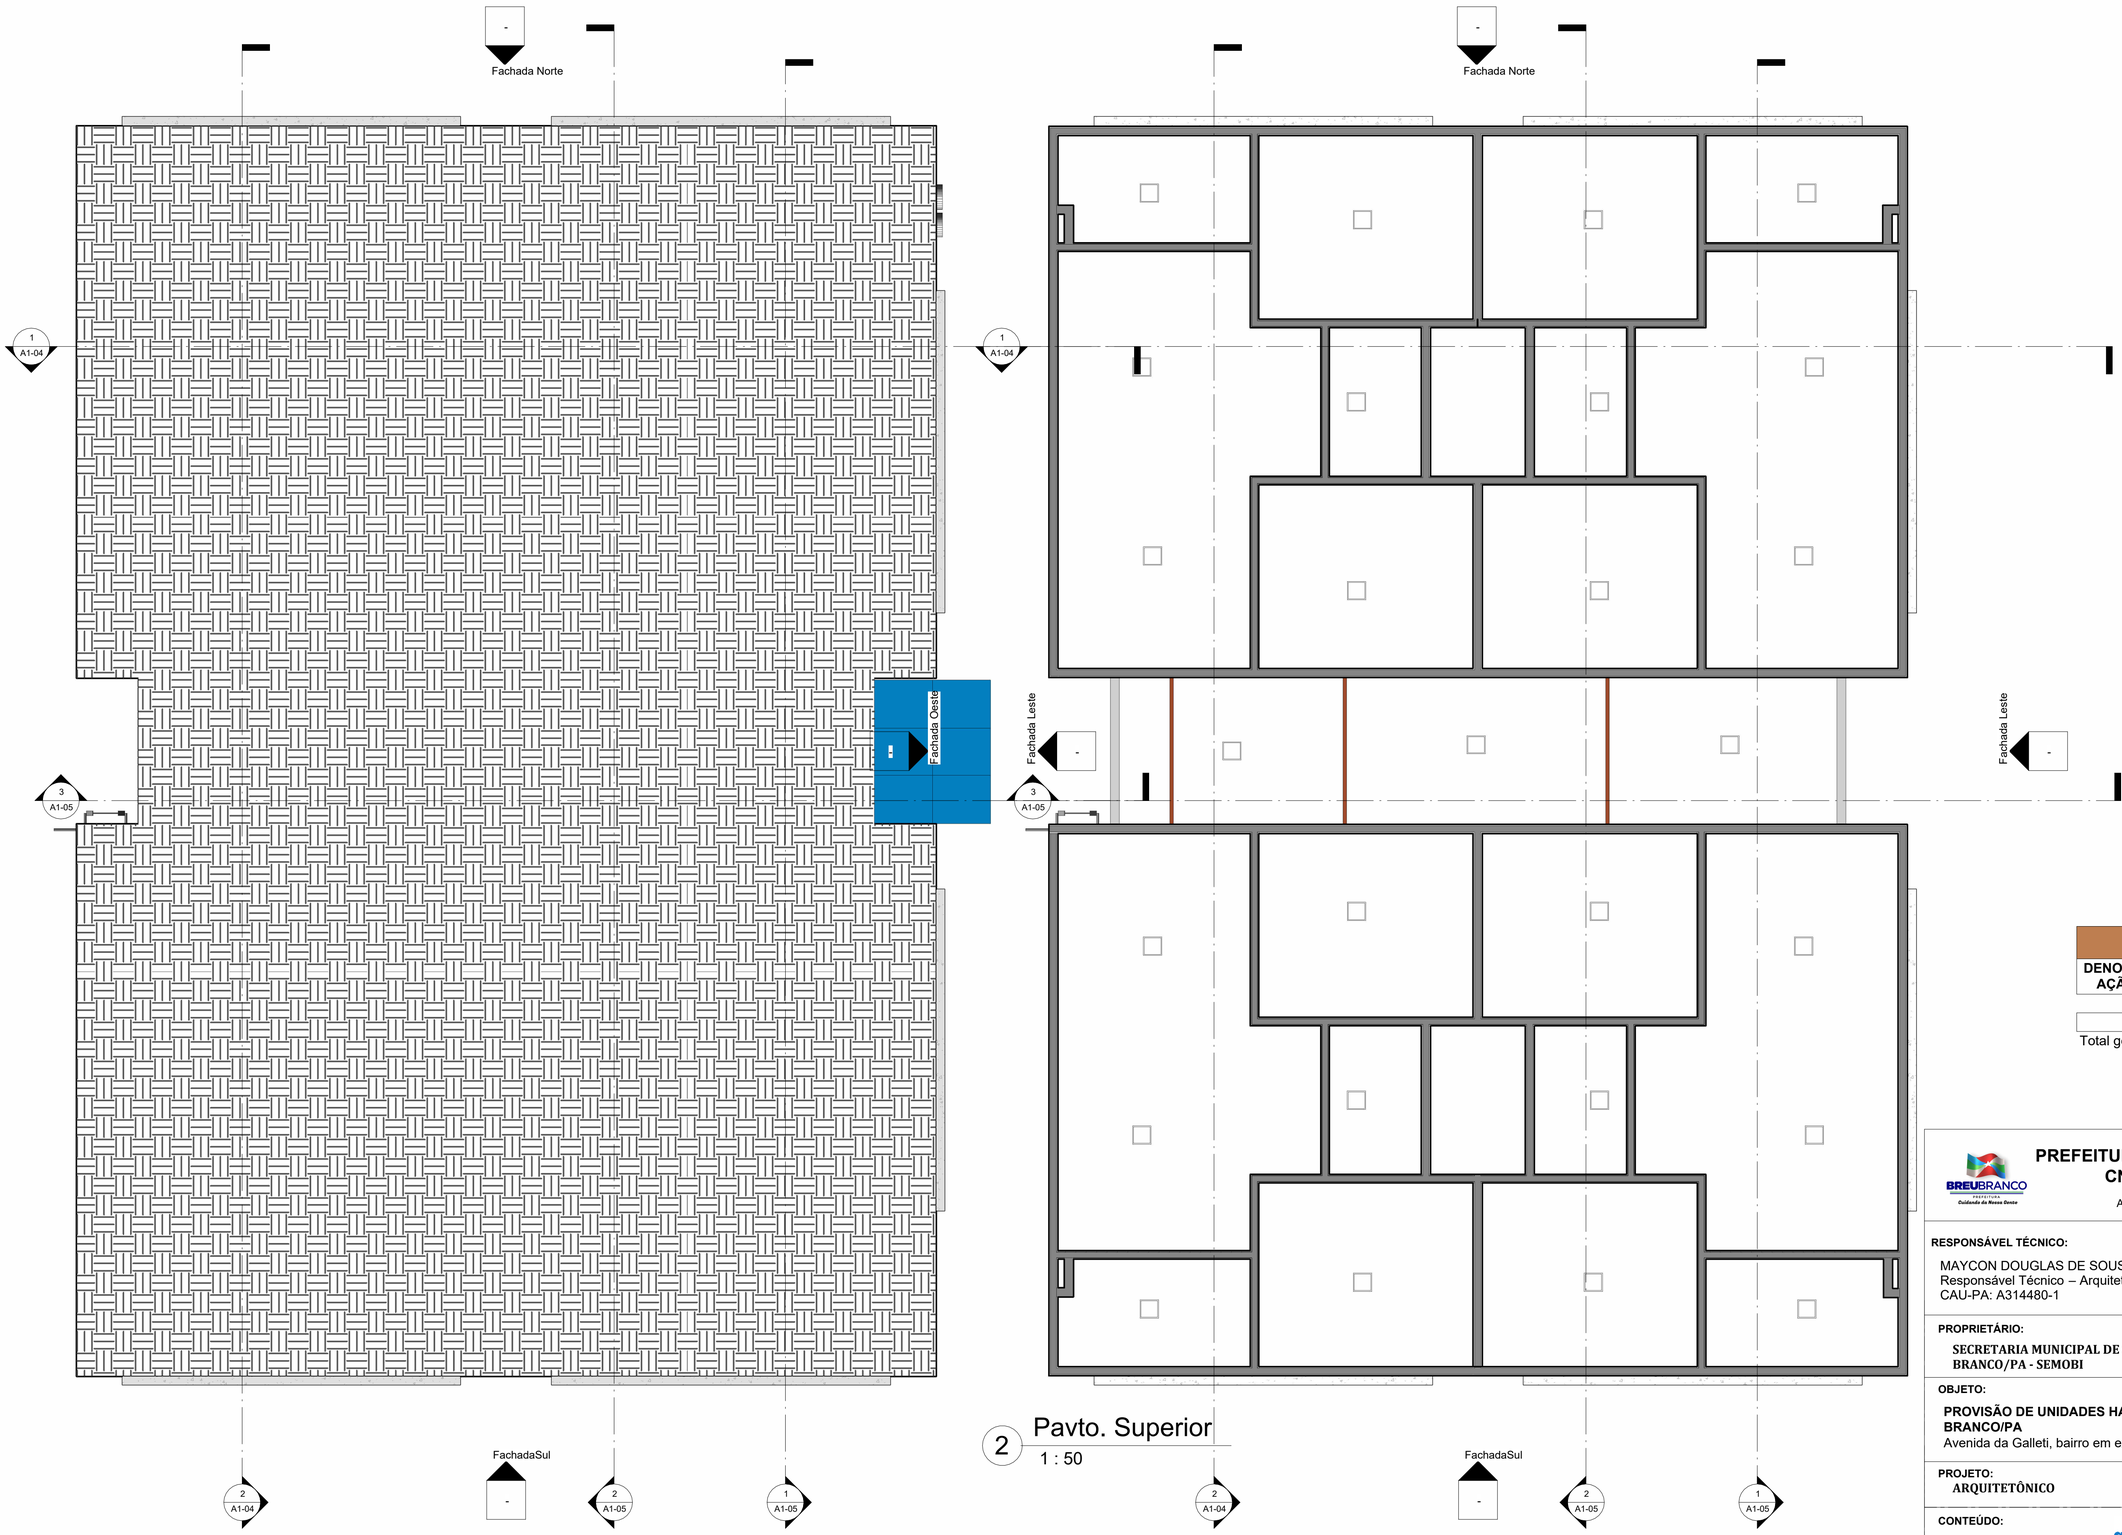

1 Pavto. Térreo
1 : 50

2 Pavto. Superior
1 : 50

TABELA DE FORRO		
DENOMINAÇÃO	**TIPO**	**ÁREA**
	FORRO GESSO	485,81 m²
Total geral: 42		485,81 m²

PREFEITURA MUNICIPAL DE BREU BRANCO-PA
CNPJ nº 34.626.440/0001-70
Av Belém, S/N - Centro CEP: 68.488-000

RESPONSÁVEL TÉCNICO:
MAYCON DOUGLAS DE SOUSA LIMA
Responsável Técnico – Arquiteto e Urbanista
CAU-PA: A314480-1

PREFEITURA MUNICIPAL DE BREU BRANCO
SECRETARIA MUNICIPAL DE OBRAS E INFRAESTRUTURA - SEMOBI
APROVADO EM 15/04/2025.
Maycon D.S. Lima
MAYCON DOUGLAS DE SOUSA LIMA
Responsável Técnico – Arquiteto e Urbanista
CAU-PA: A314480-1

PROPRIETÁRIO:
SECRETARIA MUNICIPAL DE OBRAS E INFRAESTRUTURA DE BREU BRANCO/PA - SEMOBI

OBJETO:
PROVISÃO DE UNIDADES HABITACIONAIS NO MUNICÍPIO DE BREU BRANCO/PA
Avenida da Galleti, bairro em expansão, município de Breu Branco/PA, 68.488-000

PROJETO:
ARQUITETÔNICO

CONTEÚDO:
Planta de Forro

Documento assinado digitalmente
gov.br
MAYCON DOUGLAS DE SOUSA LIMA
Data: 23/10/2025 10:50:18-0300
Verifique em https://validar.iti.gov.br

PRANCHA: A1-07

DATA:	ESCALA:	NOME DO ARQUIVO:	DESENHO:
02/04/2025	INDICADA	MCMV 2025	

(A1)