
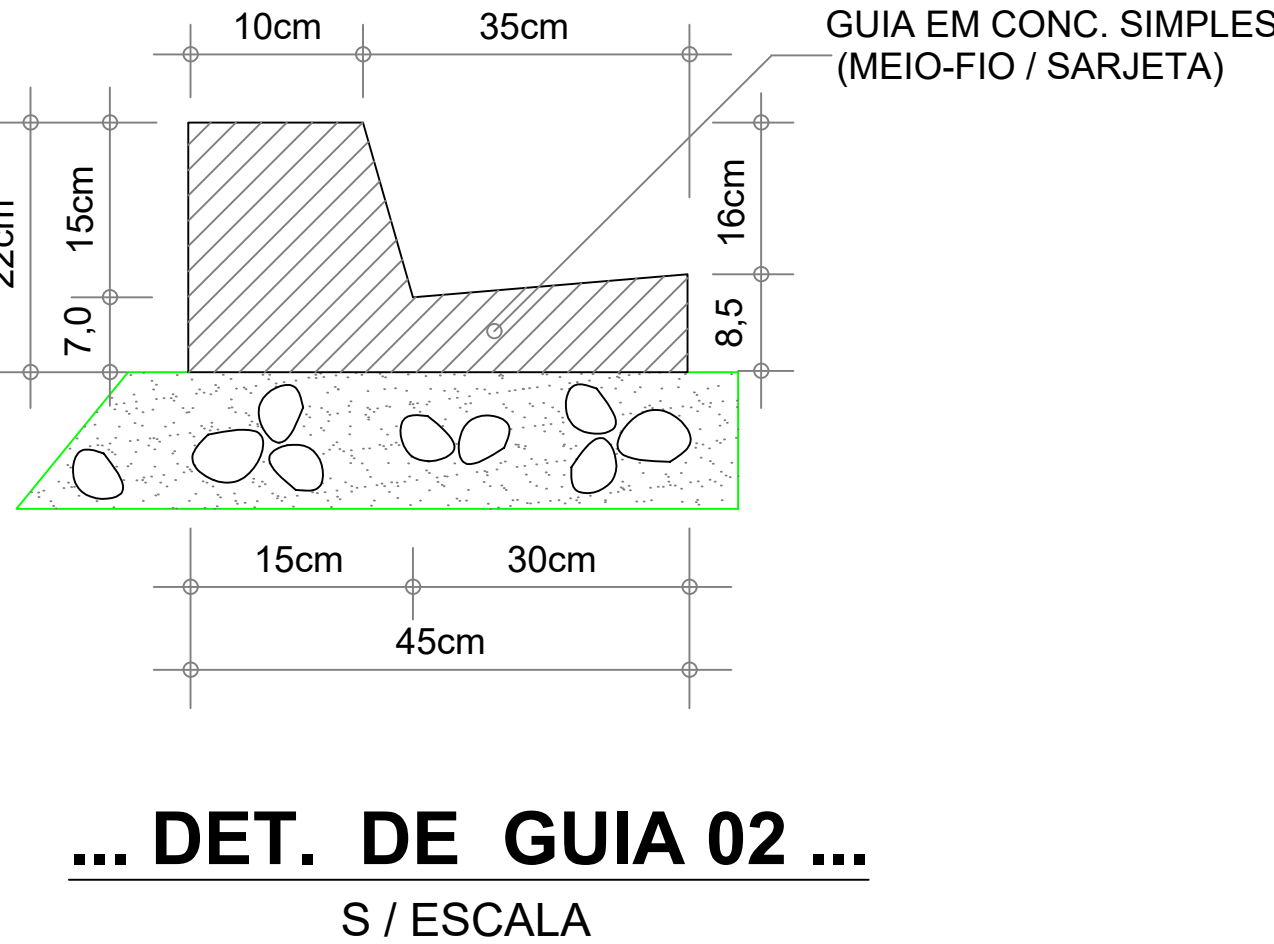
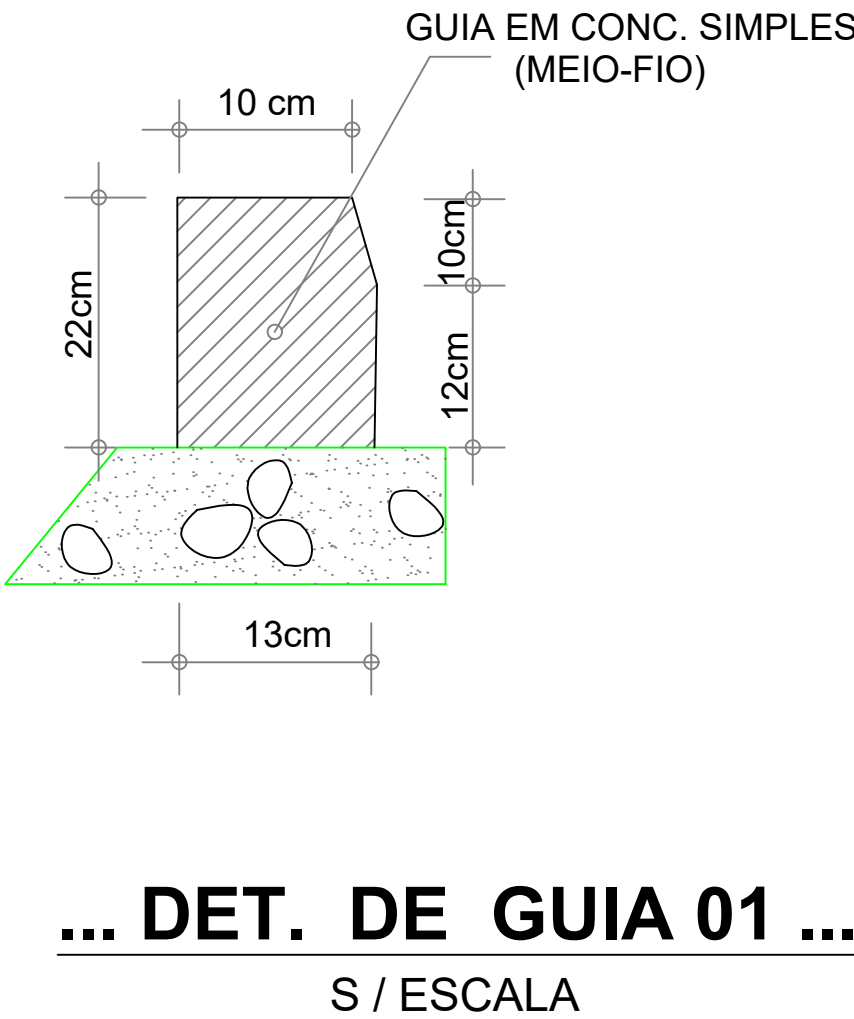
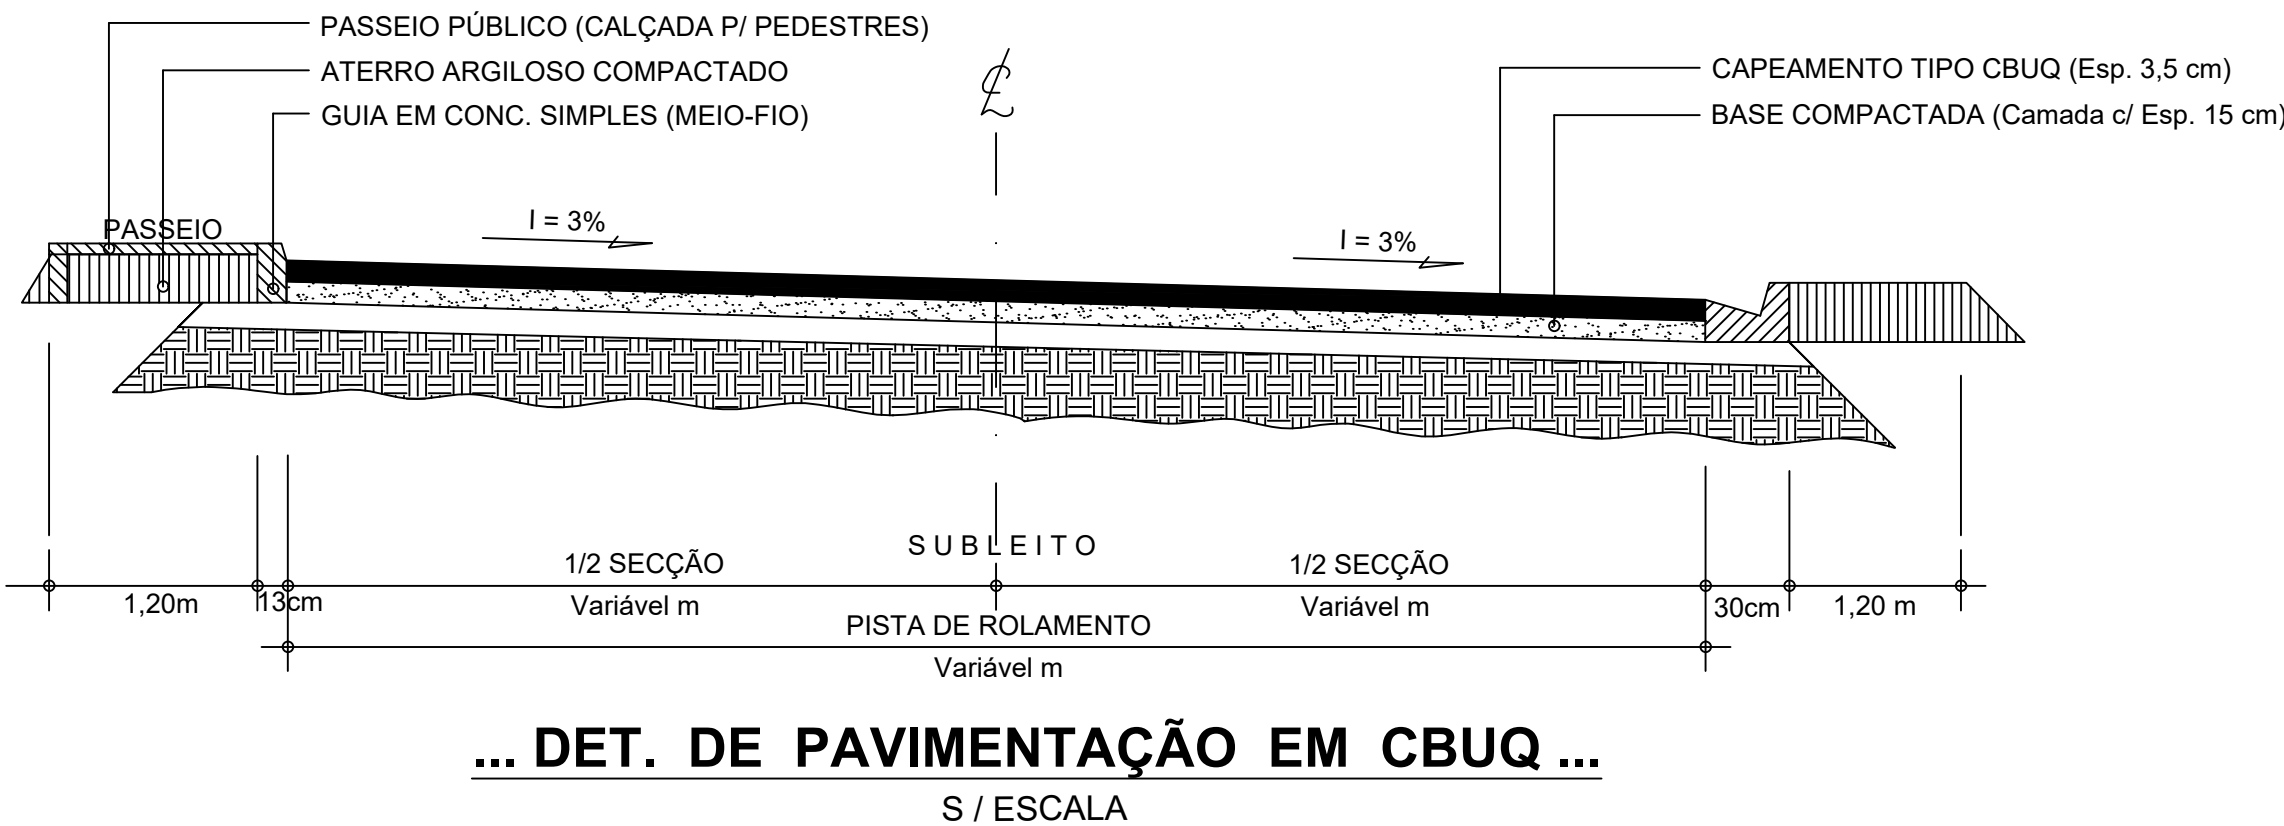
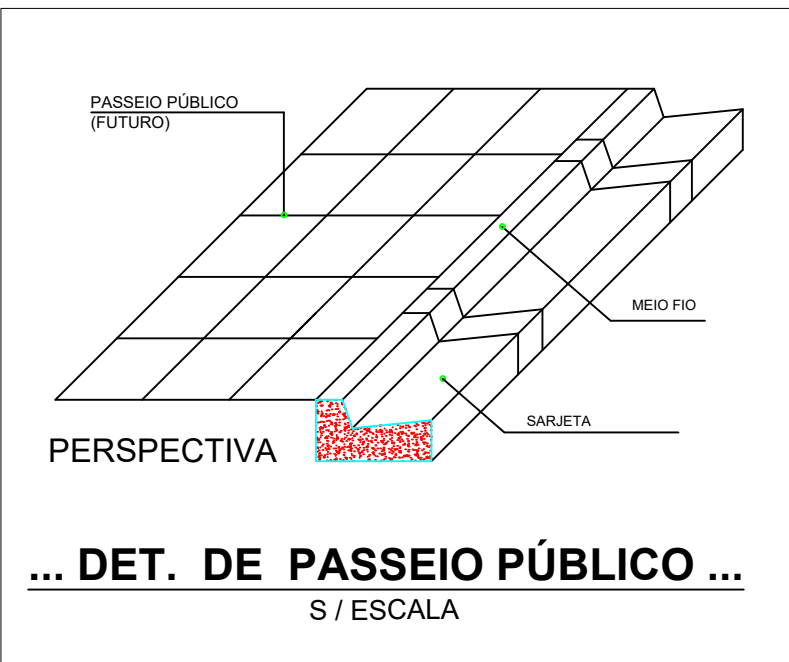
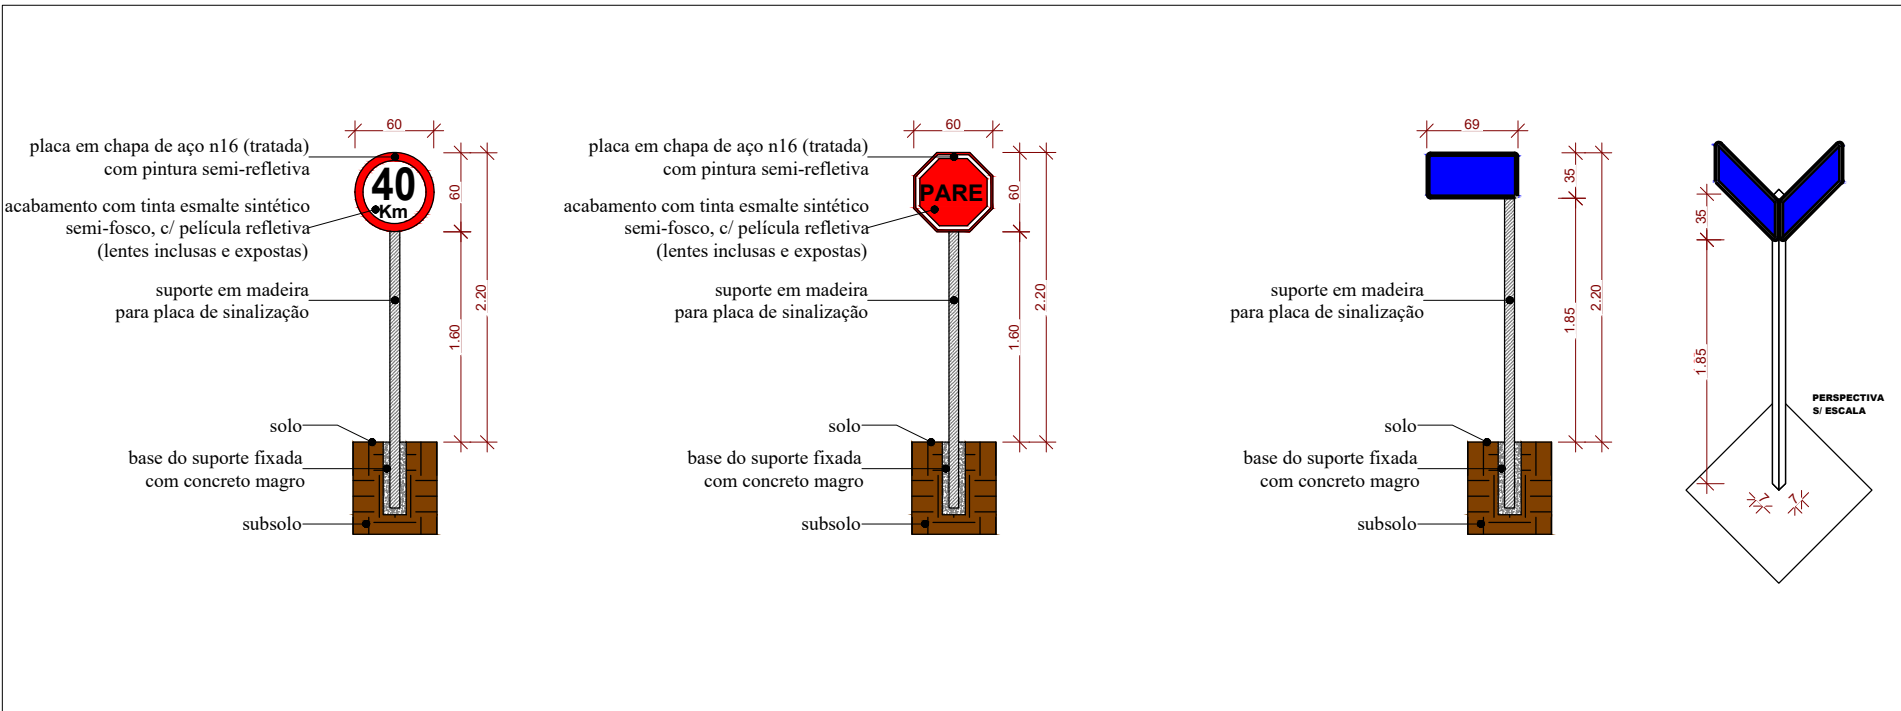


PLANTA BAXA GERAL  
ESC.: SEM ESCALA

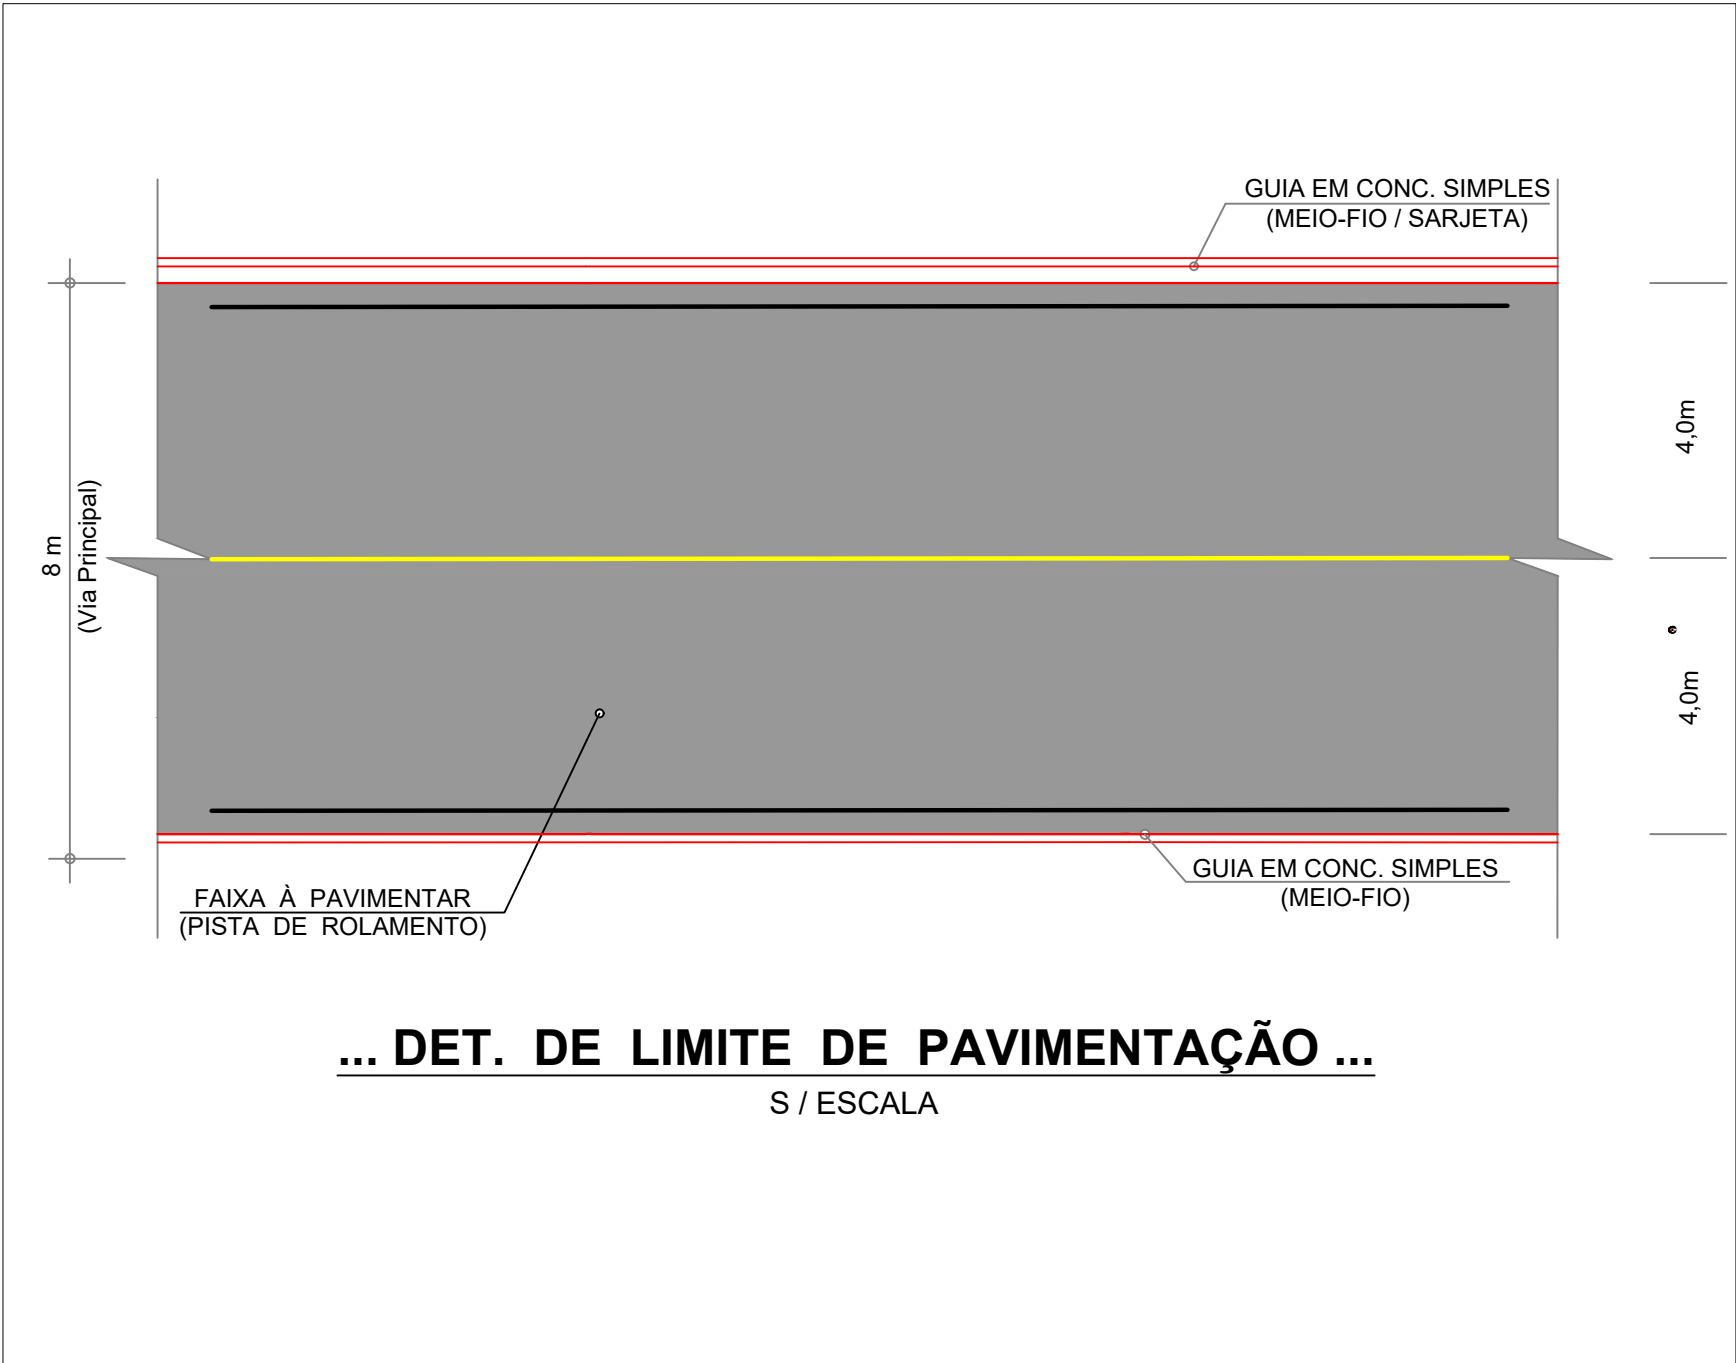

PROJETO ARQUITETÔNICO				FOLHA
				01 / 01
OBRA: Pavimentação em CBUQ em vias públicas do Município de Cumaru do Norte-PA.				
PROPRIETÁRIO(A): PREFEITURA MUNICIPAL DE CUMARU DO NORTE-PA				
LOCAL: RUA FRANCISCO - ZONA URBANA, CUMARU DO NORTE - PA				
EANE RUFINA SILVA ARQUITETA E URBANISTA CAU A162566-7				
ESCALA:	DATA:	ARQUIVO:	DESENHO:	
SEM ESCALA	03/03/2026			
CONTEÚDO:				
PLANTA DE PAVIMENTAÇÃO				