

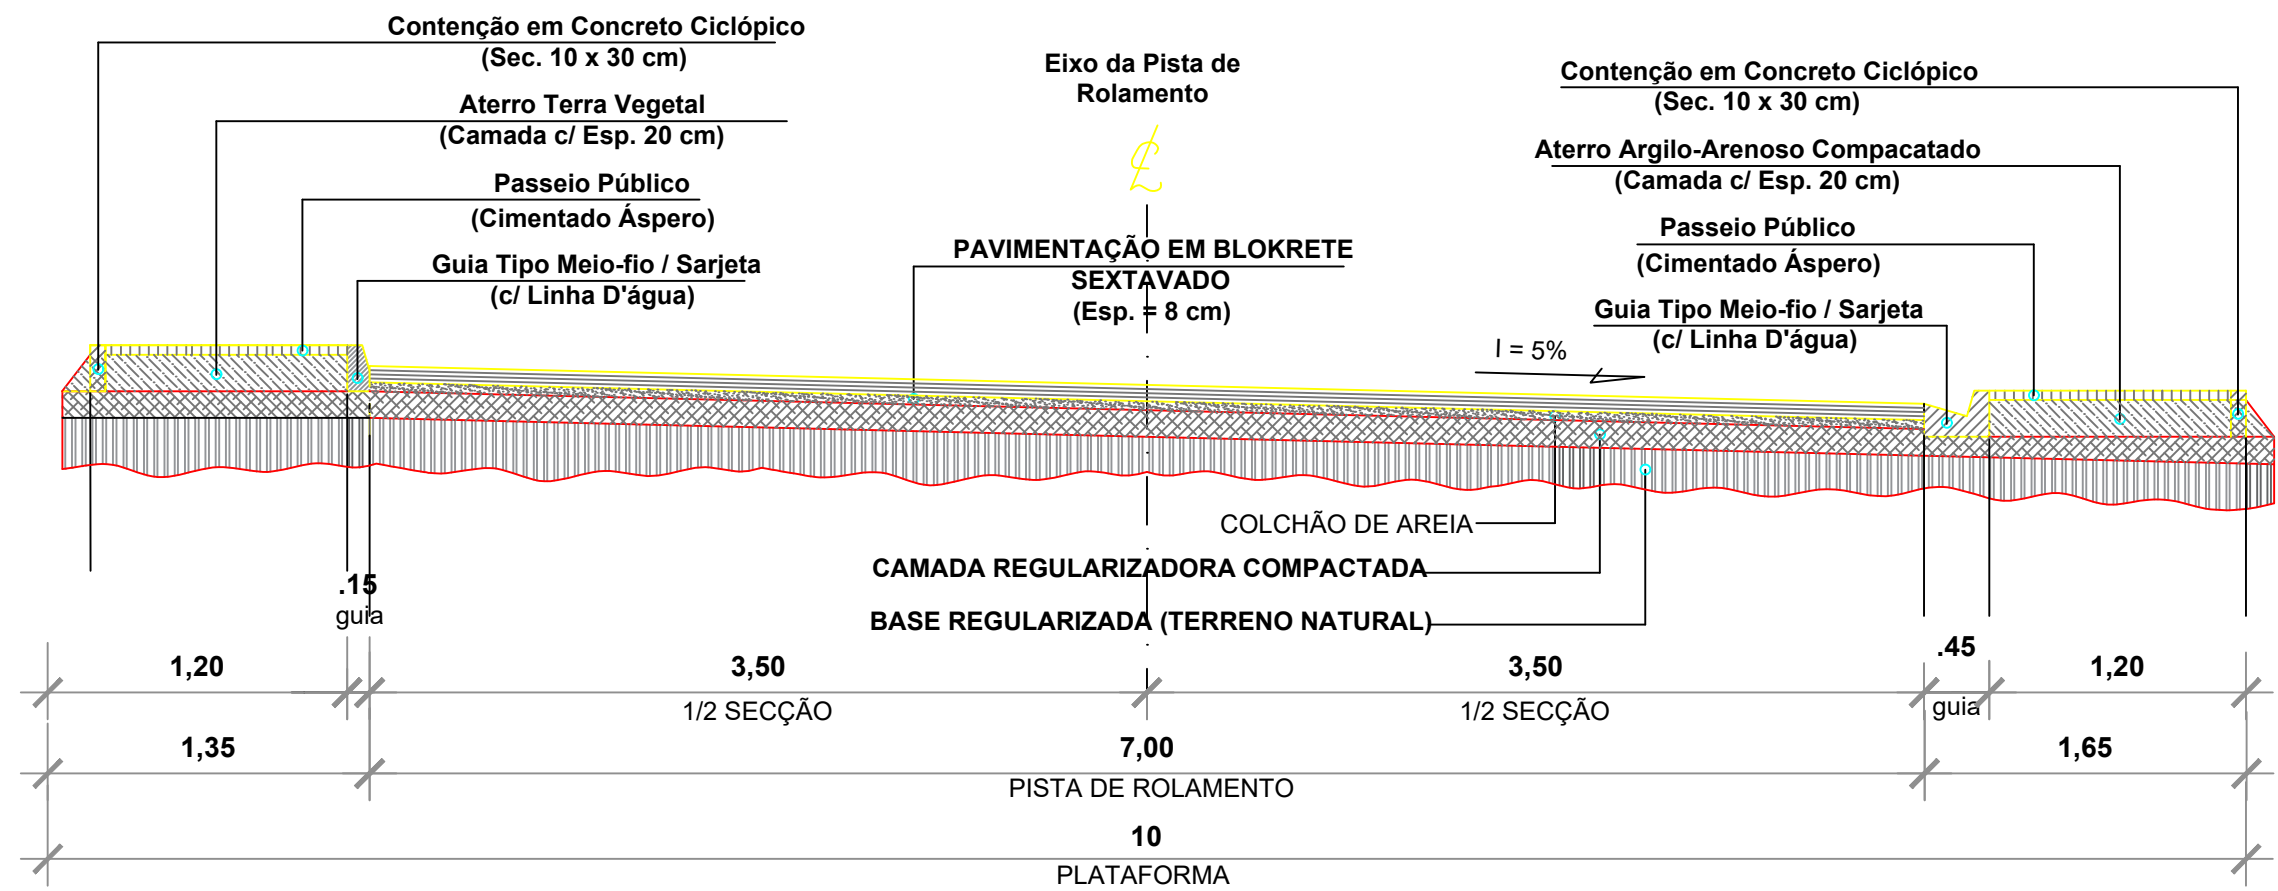


PLANTA BAXA GERAL

ESC.: SEM ESCALA

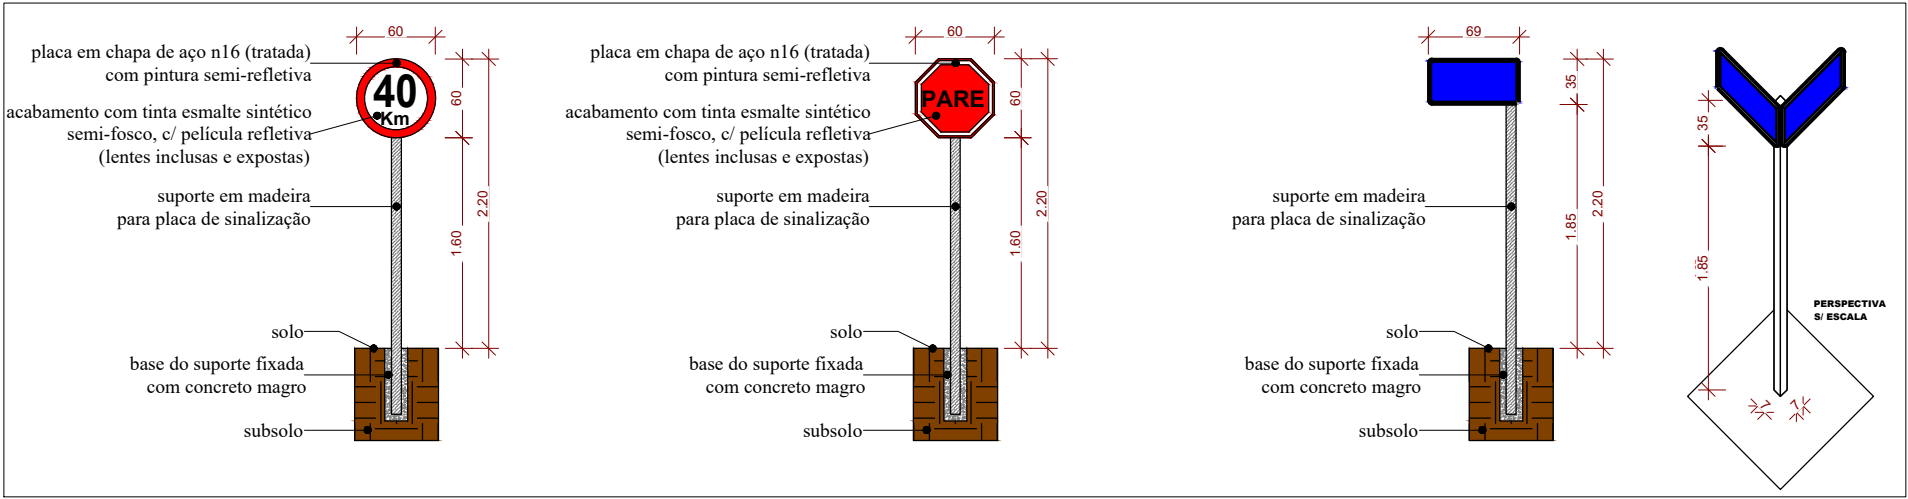


... SECÇÃO TIPO 01 ...
S / Escala

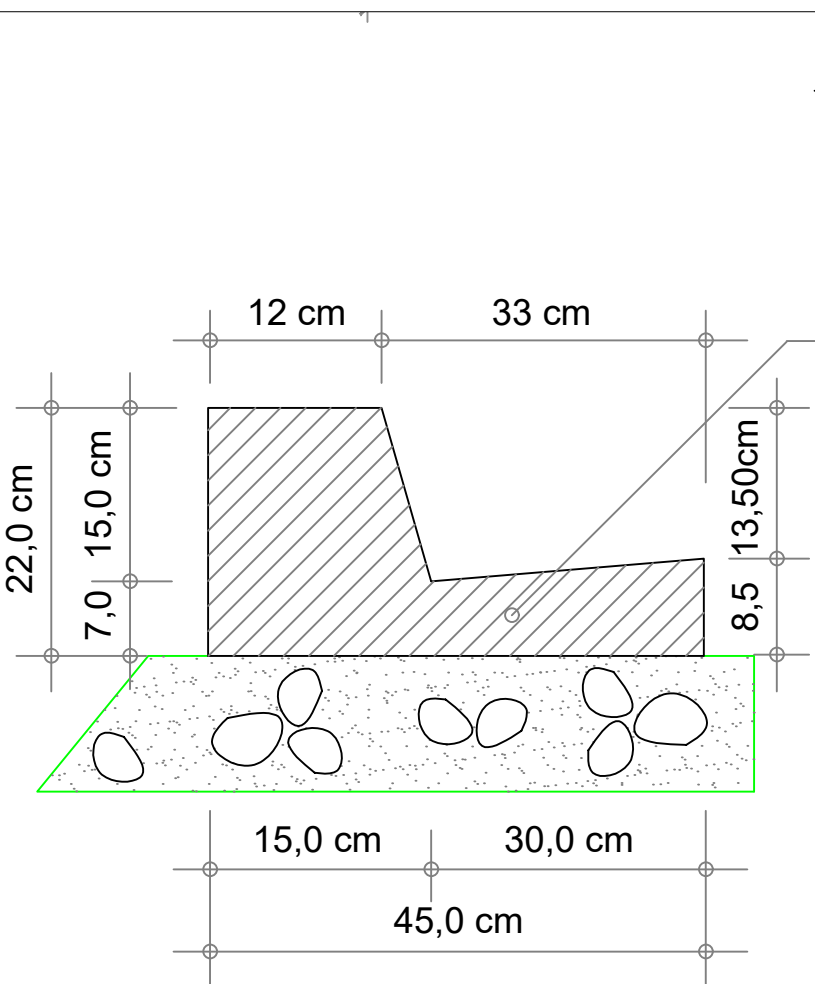

... DET. DE GUIA ...
S / ESCALA

GUIA EM CONC. SIMPLES (MEIO-FIO / SARJETA)

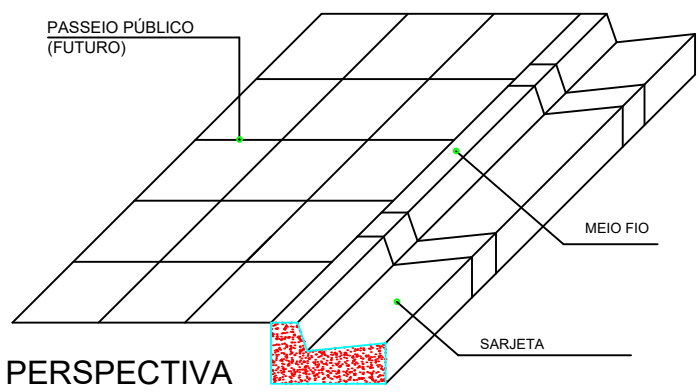

... DET. DE PASSEIO PÚBLICO ...
S / ESCALA

PROJETO ARQUITETÔNICO

FOLHA
01 / 01

OBRA: PAVIMENTAÇÃO EM BLOCOS INTERTRAVADOS EM VIA PÚBLICA DO MUNICÍPIO DE CUMARU DO NORTE - PA
PROPRIETÁRIO(A): PREFEITURA MUNICIPAL DE CUMARU DO NORTE-PA
LOCAL: ZONA URBANA, CUMARU DO NORTE - PA

ESCALA: SEM ESCALA
DATA: 03/03/2026
ARQUIVO:
DESENHO:

CONTEÚDO: PLANTA DE PAVIMENTAÇÃO

"TUDO POSSO NAQUELE QUEM ME FORTALECE" (FILIPENSES 4.13)