



LOCAÇÃO DOS PAINÉIS WALL

Escala 1/50

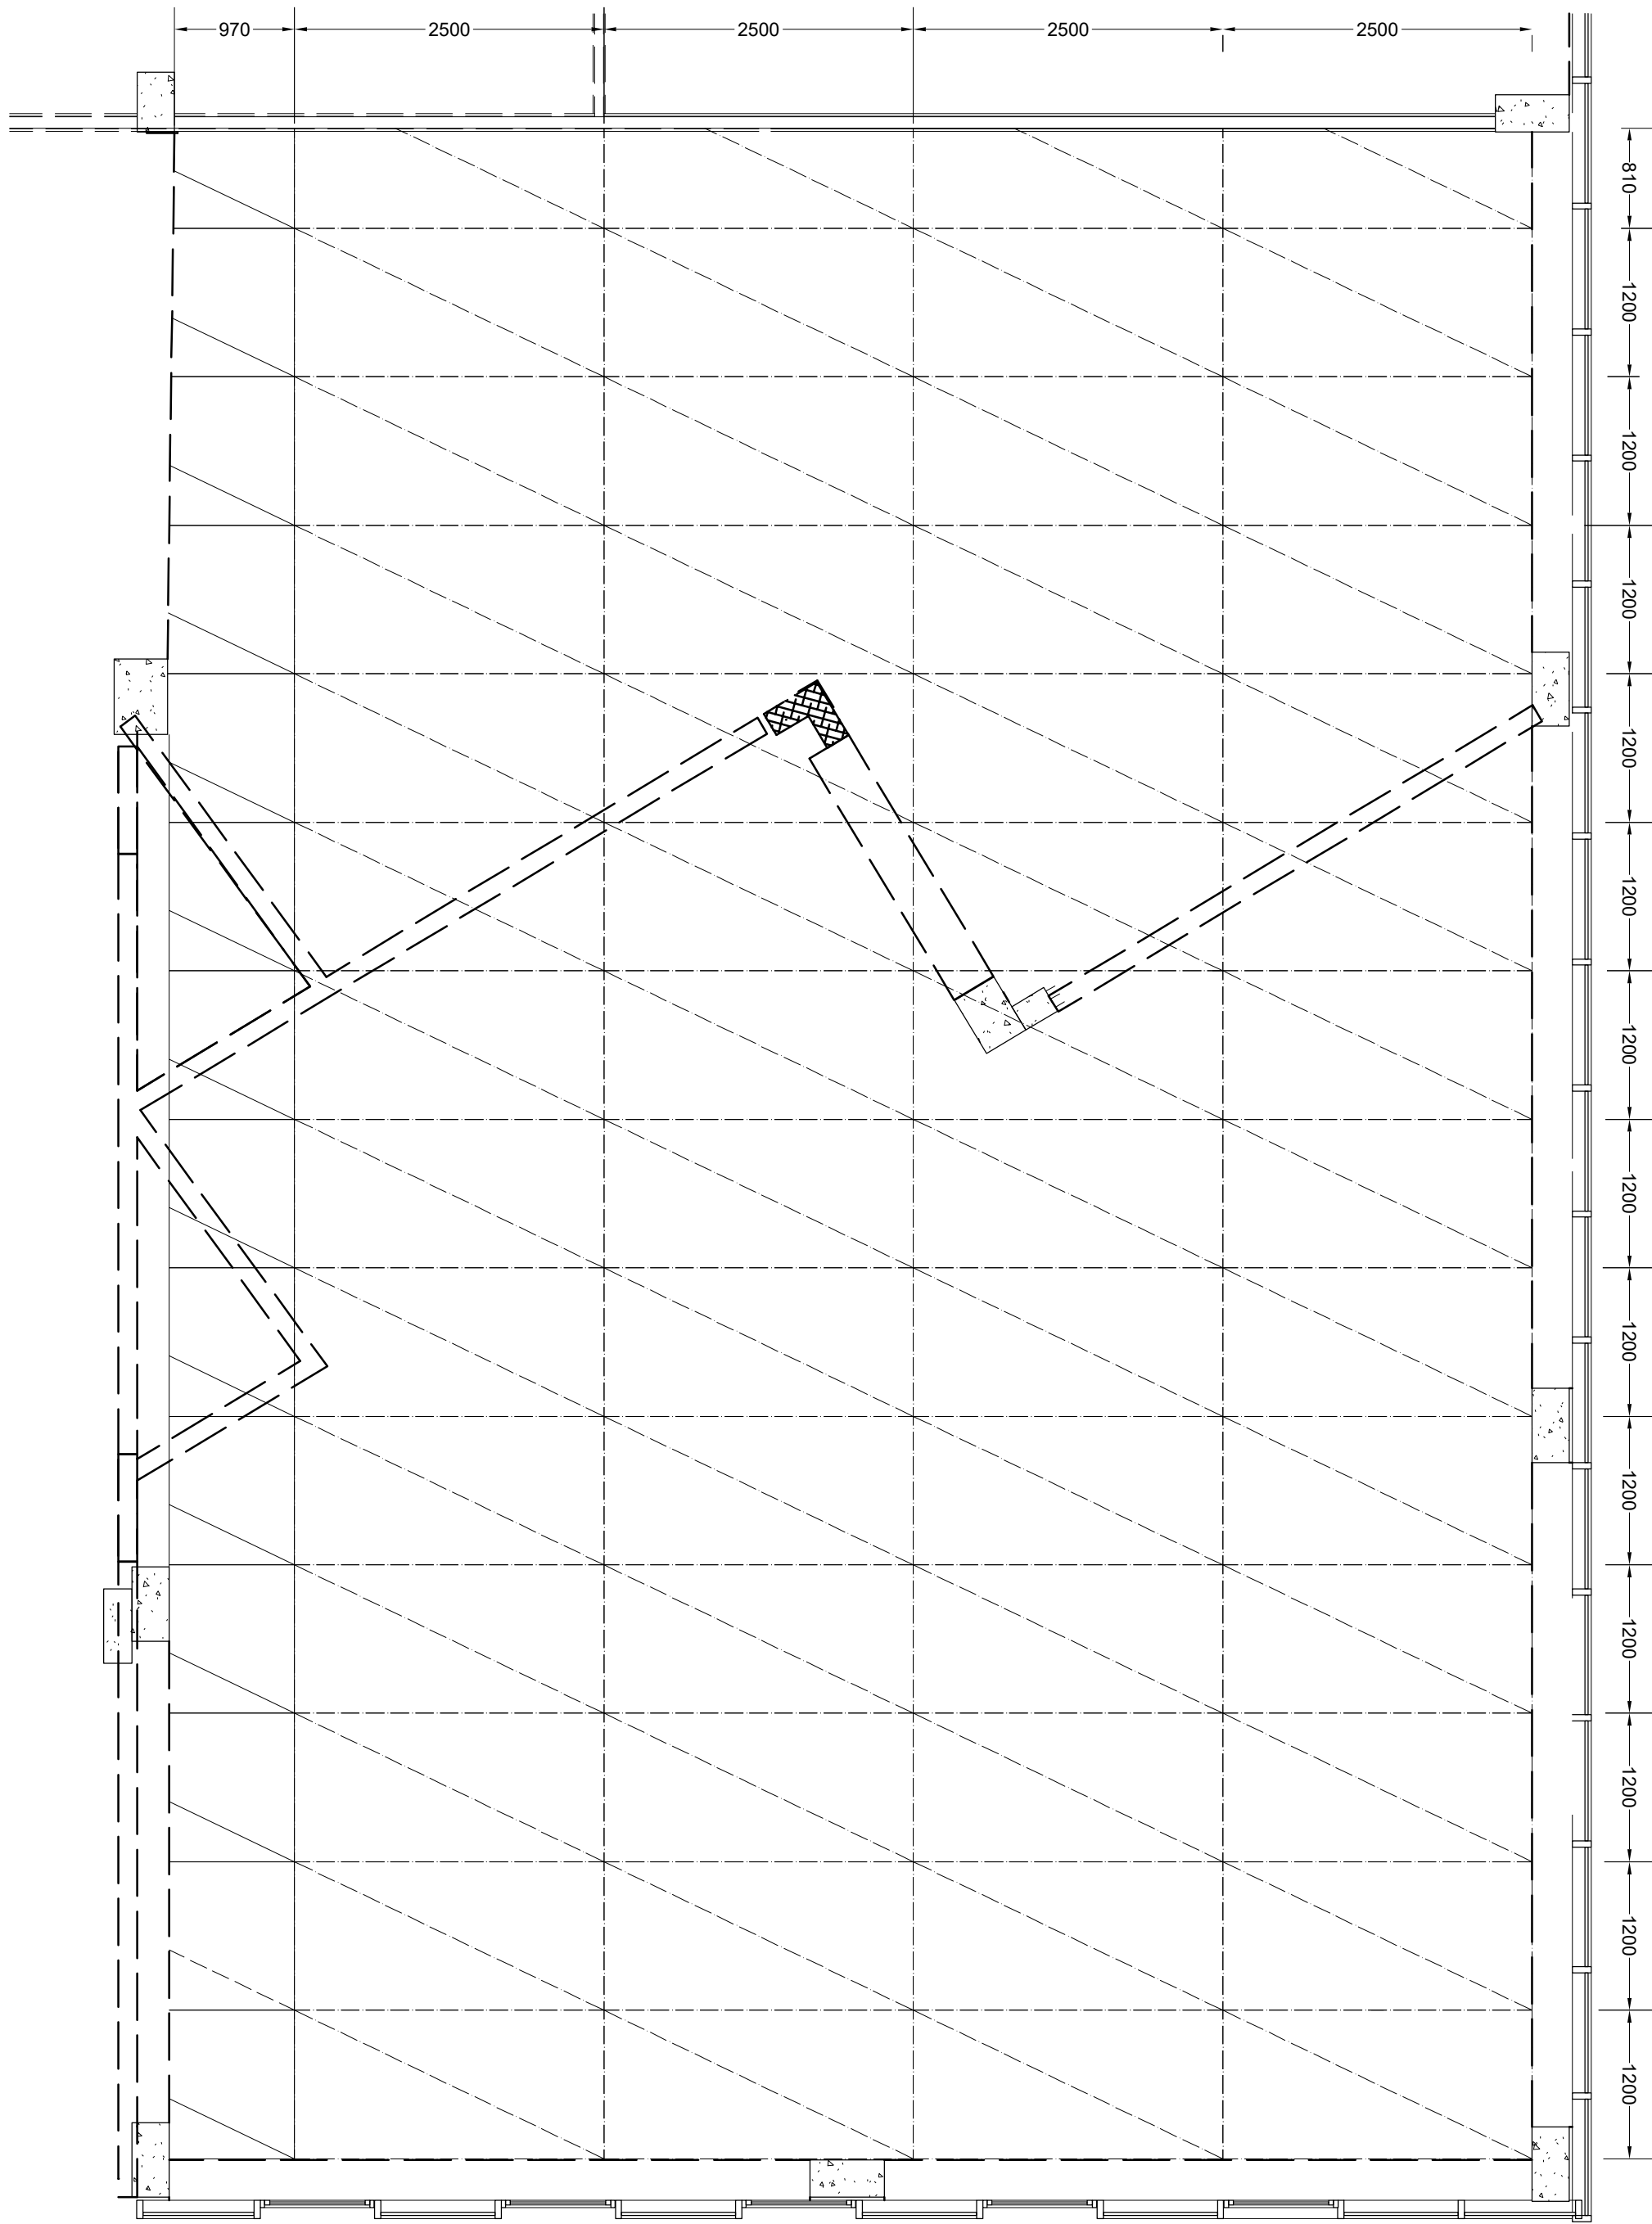


VIGA 1 200/700

Escala 1/25  
medidas em MM

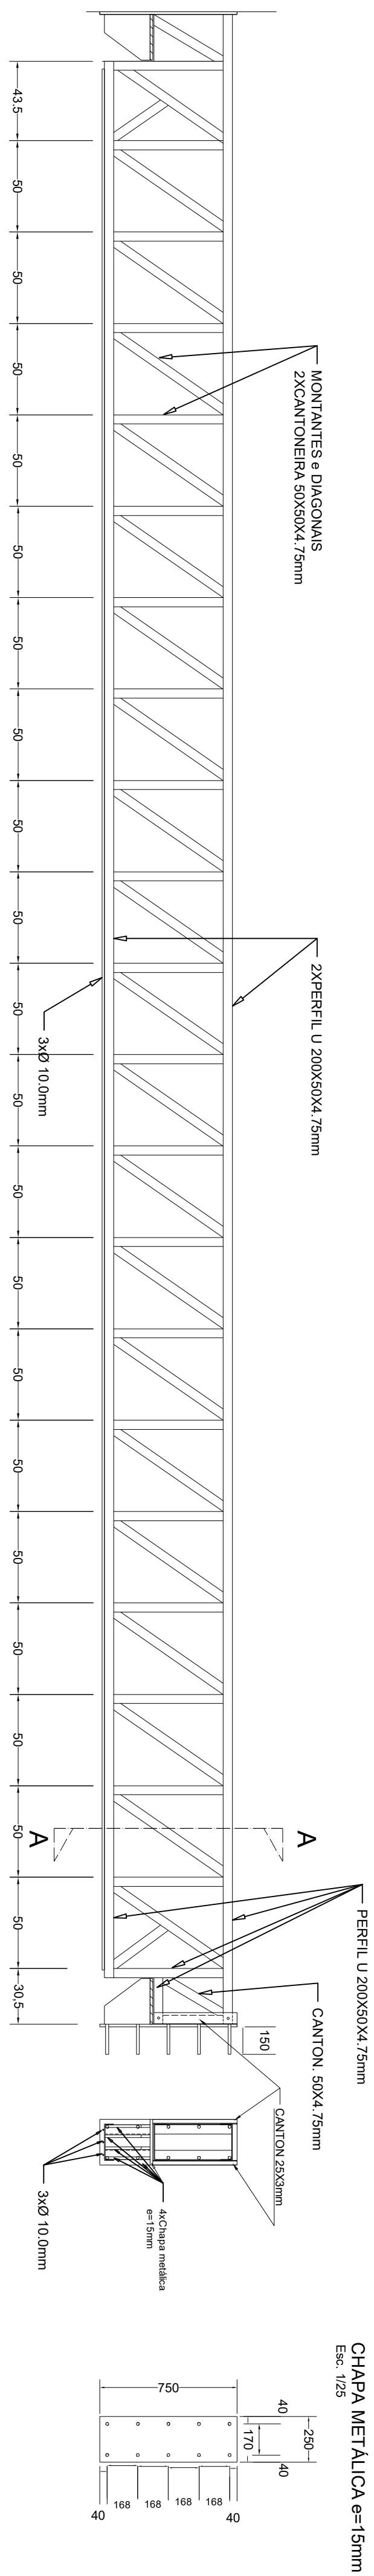


VIGA 2 125/500

Escala 1/25  
medidas em MM

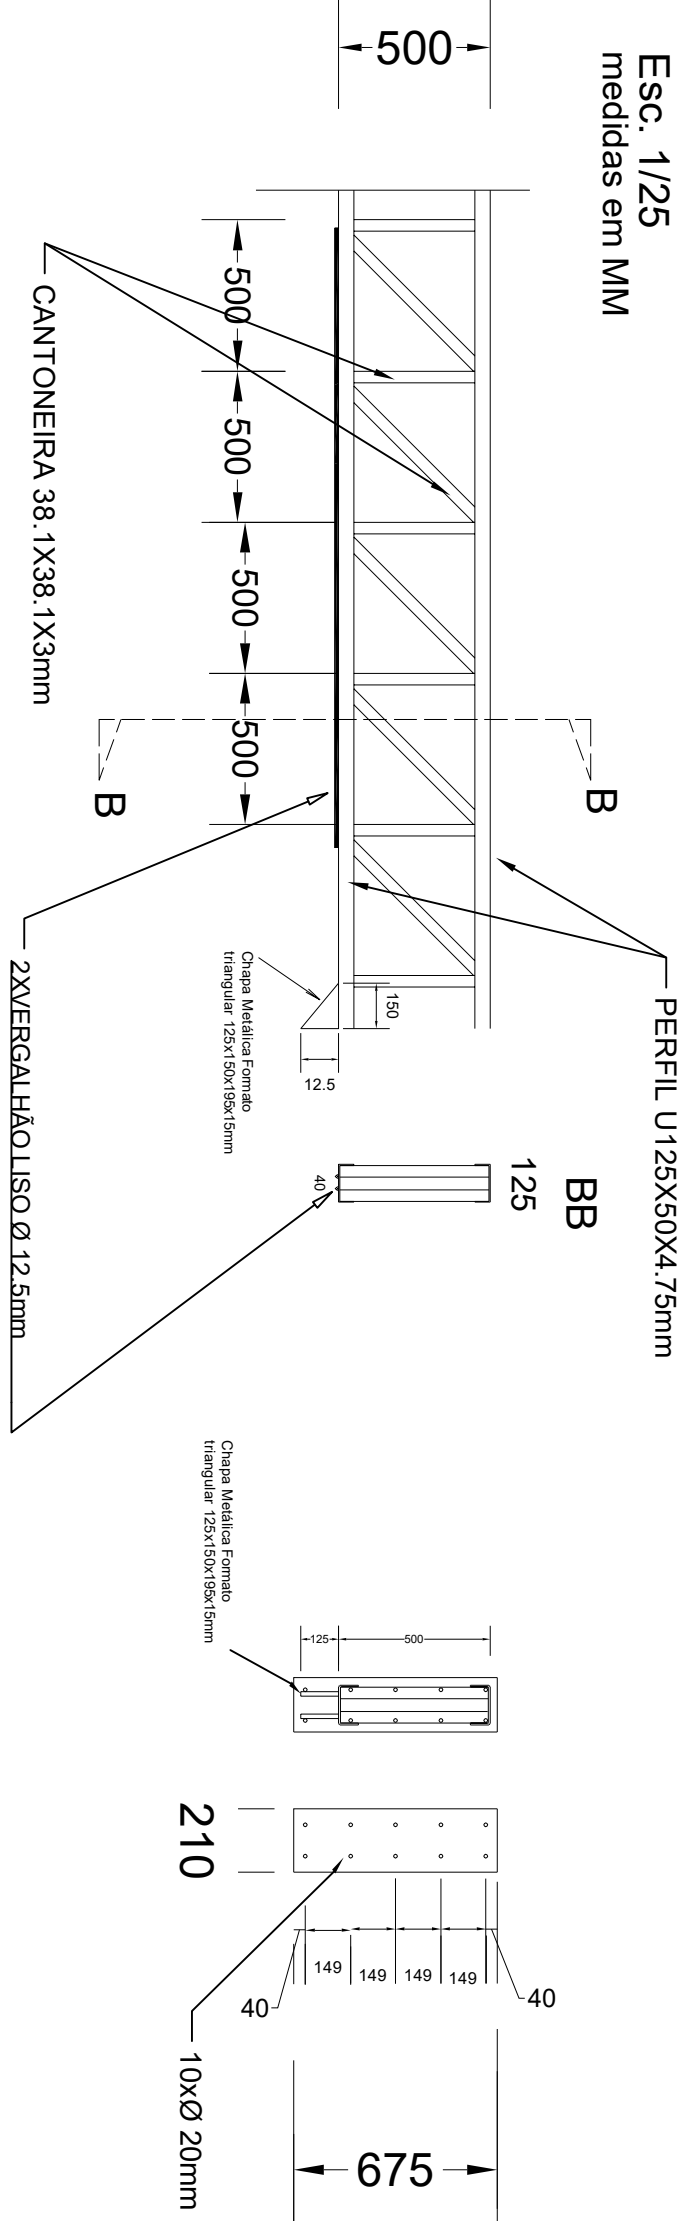



VIGA 3 80/100

Escala 1/25  
medidas em MM

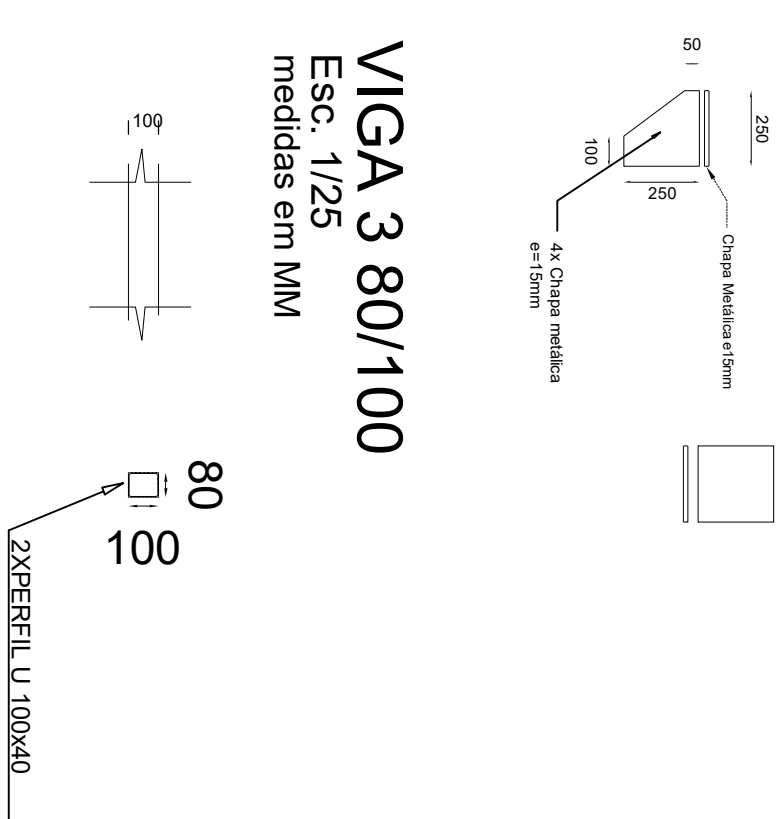


FORMA DA ESTRUTURA METÁLICA

Escala 1/50

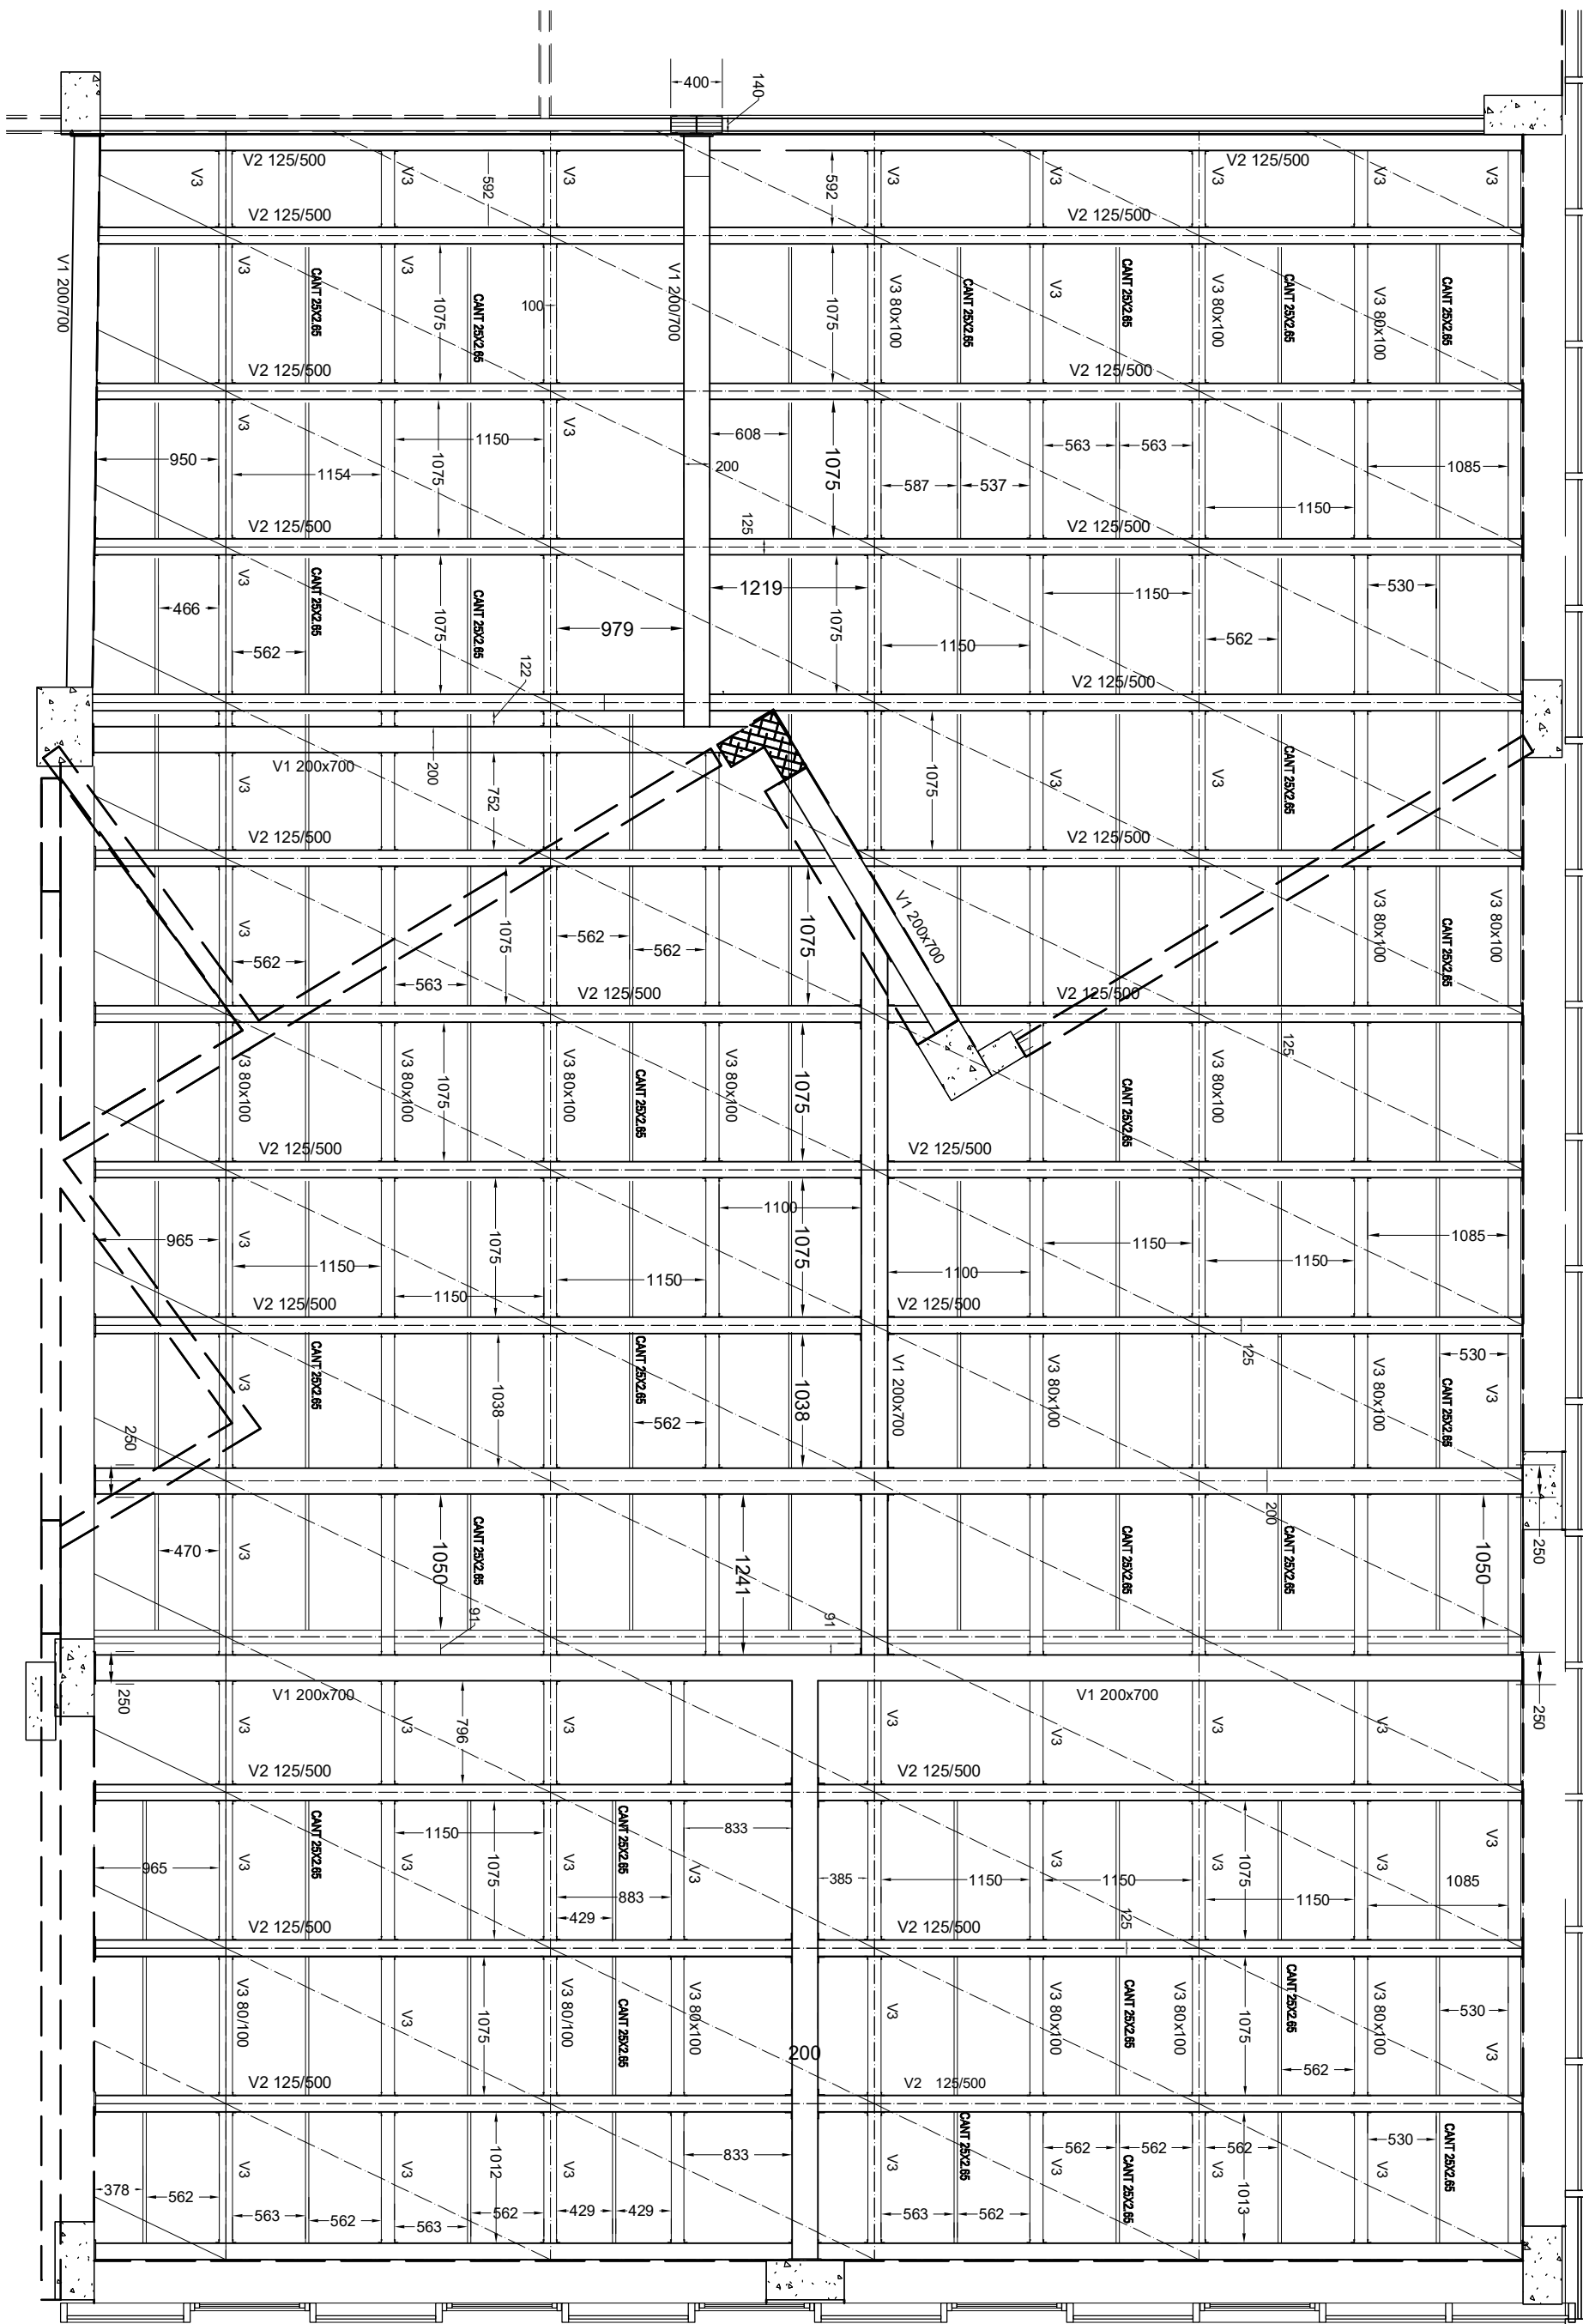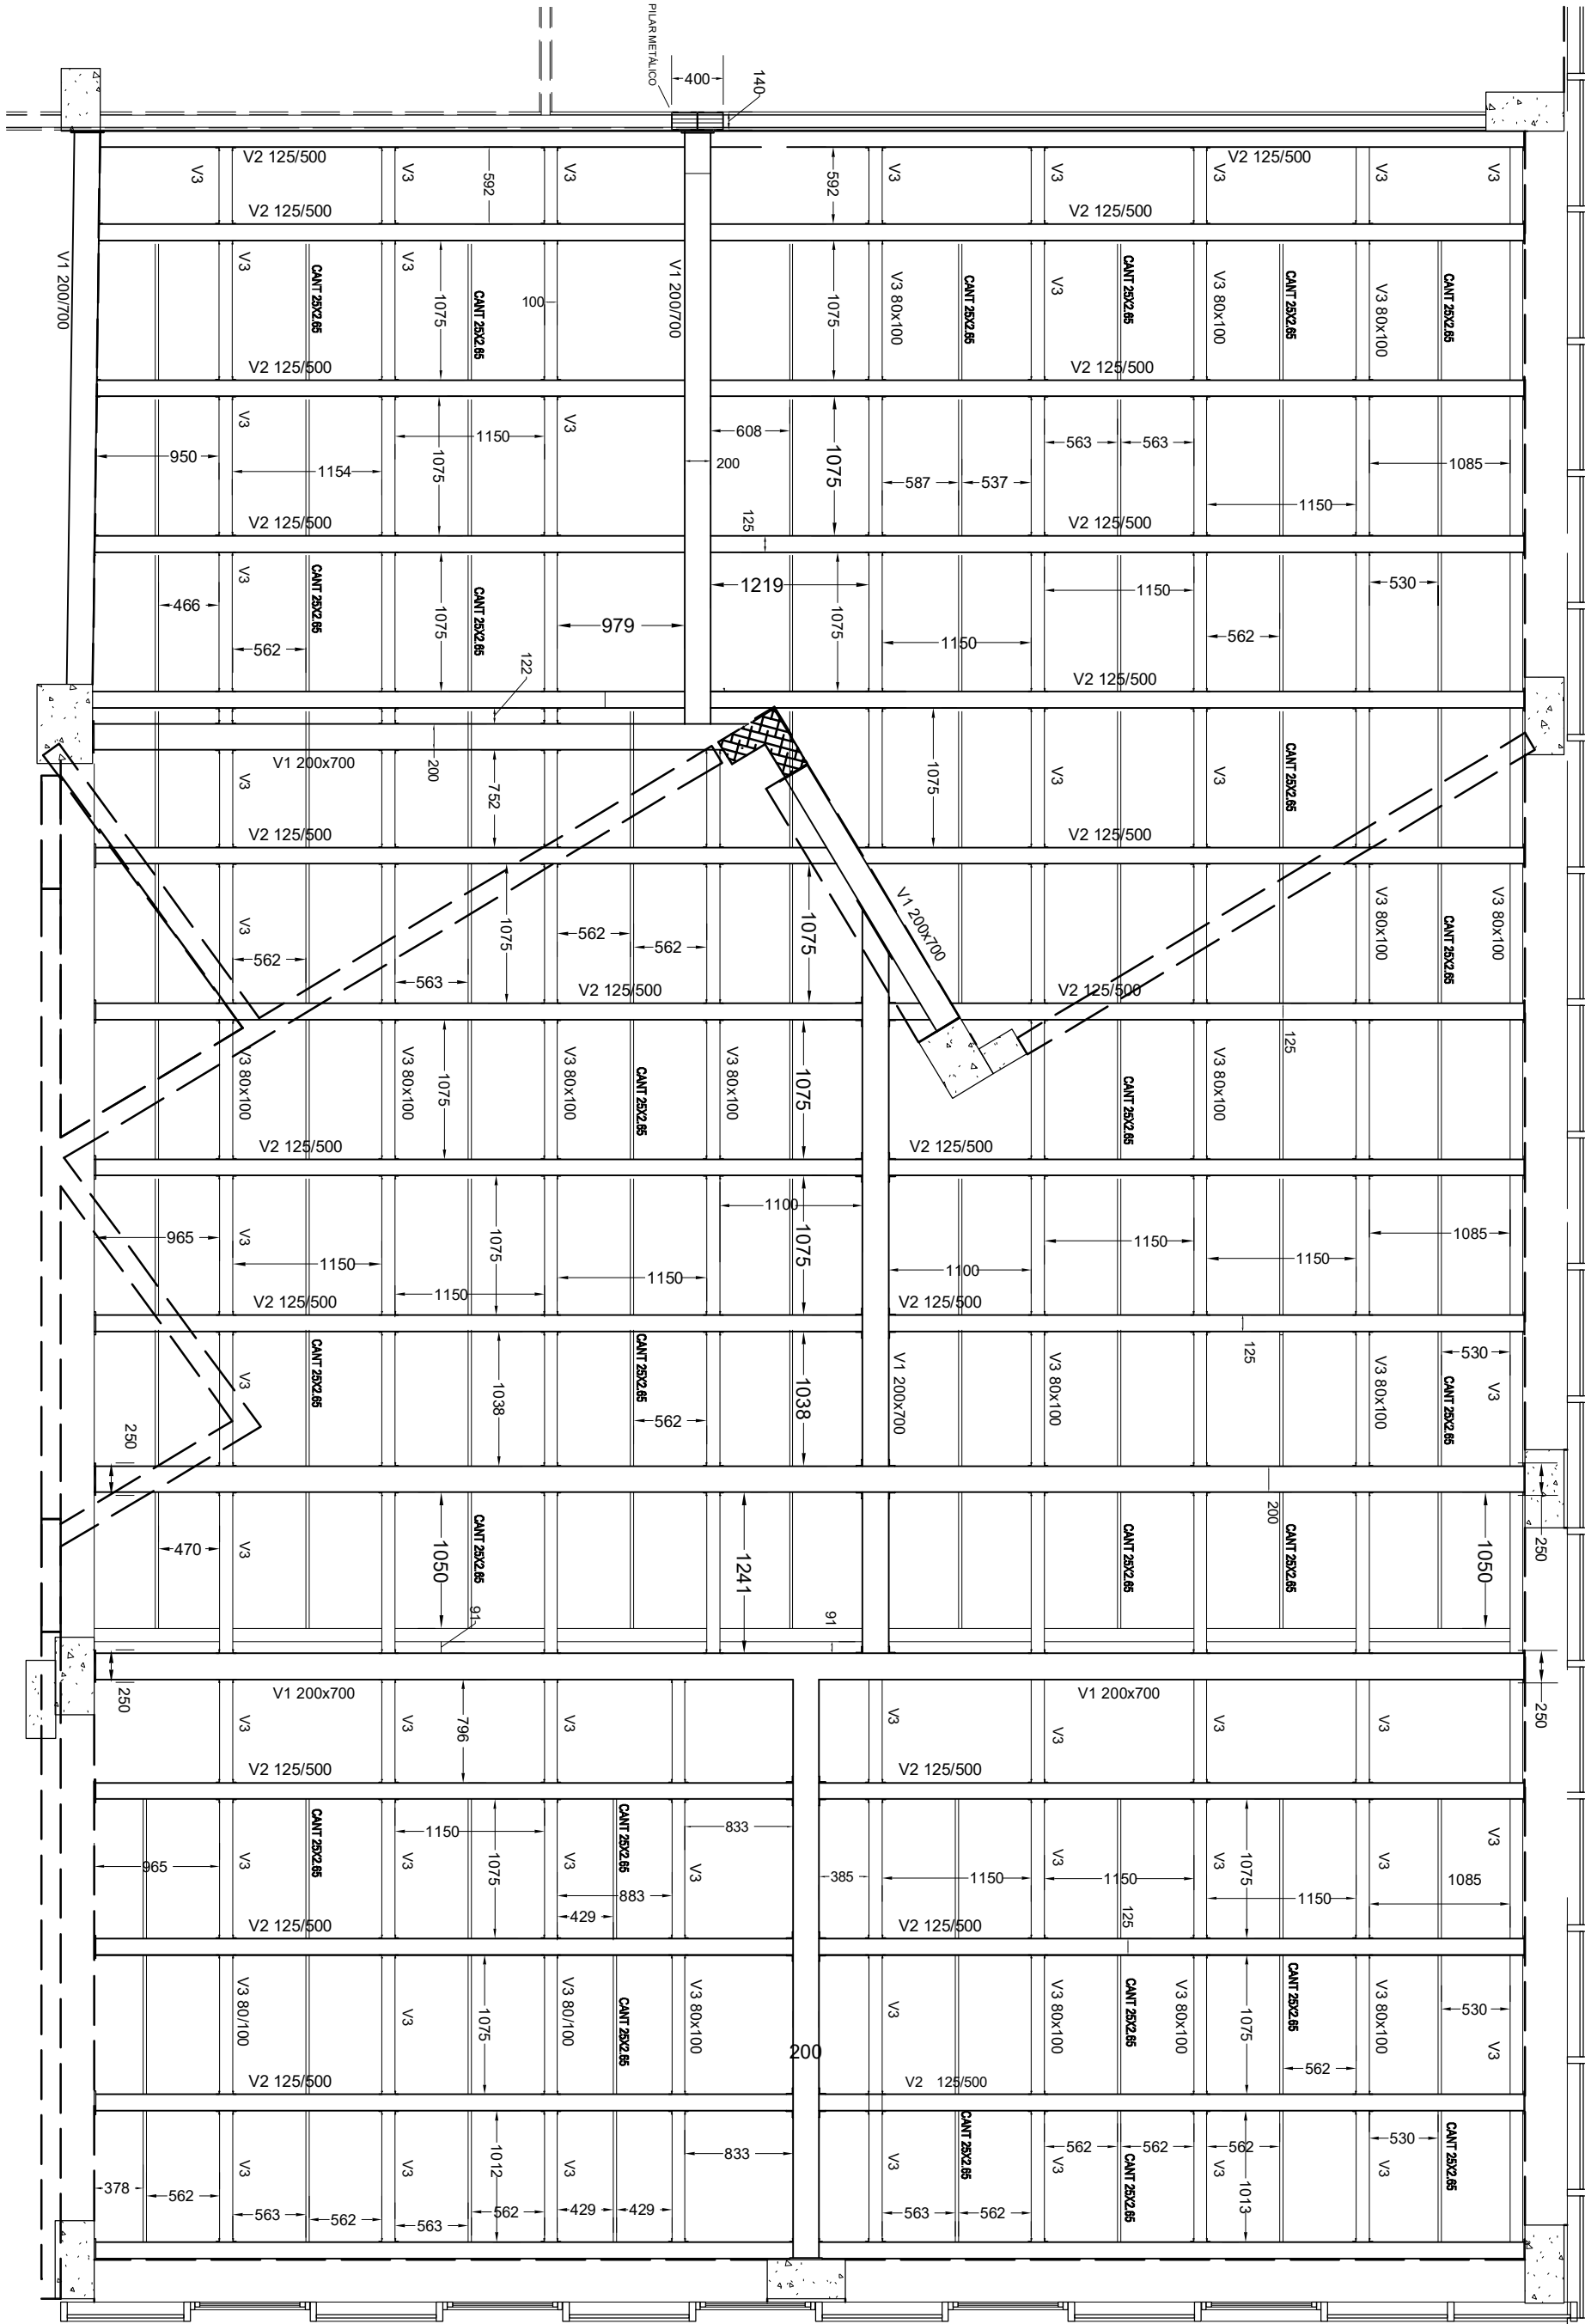


ESTRUTURA x ARQUITETURA

Escala 1/50

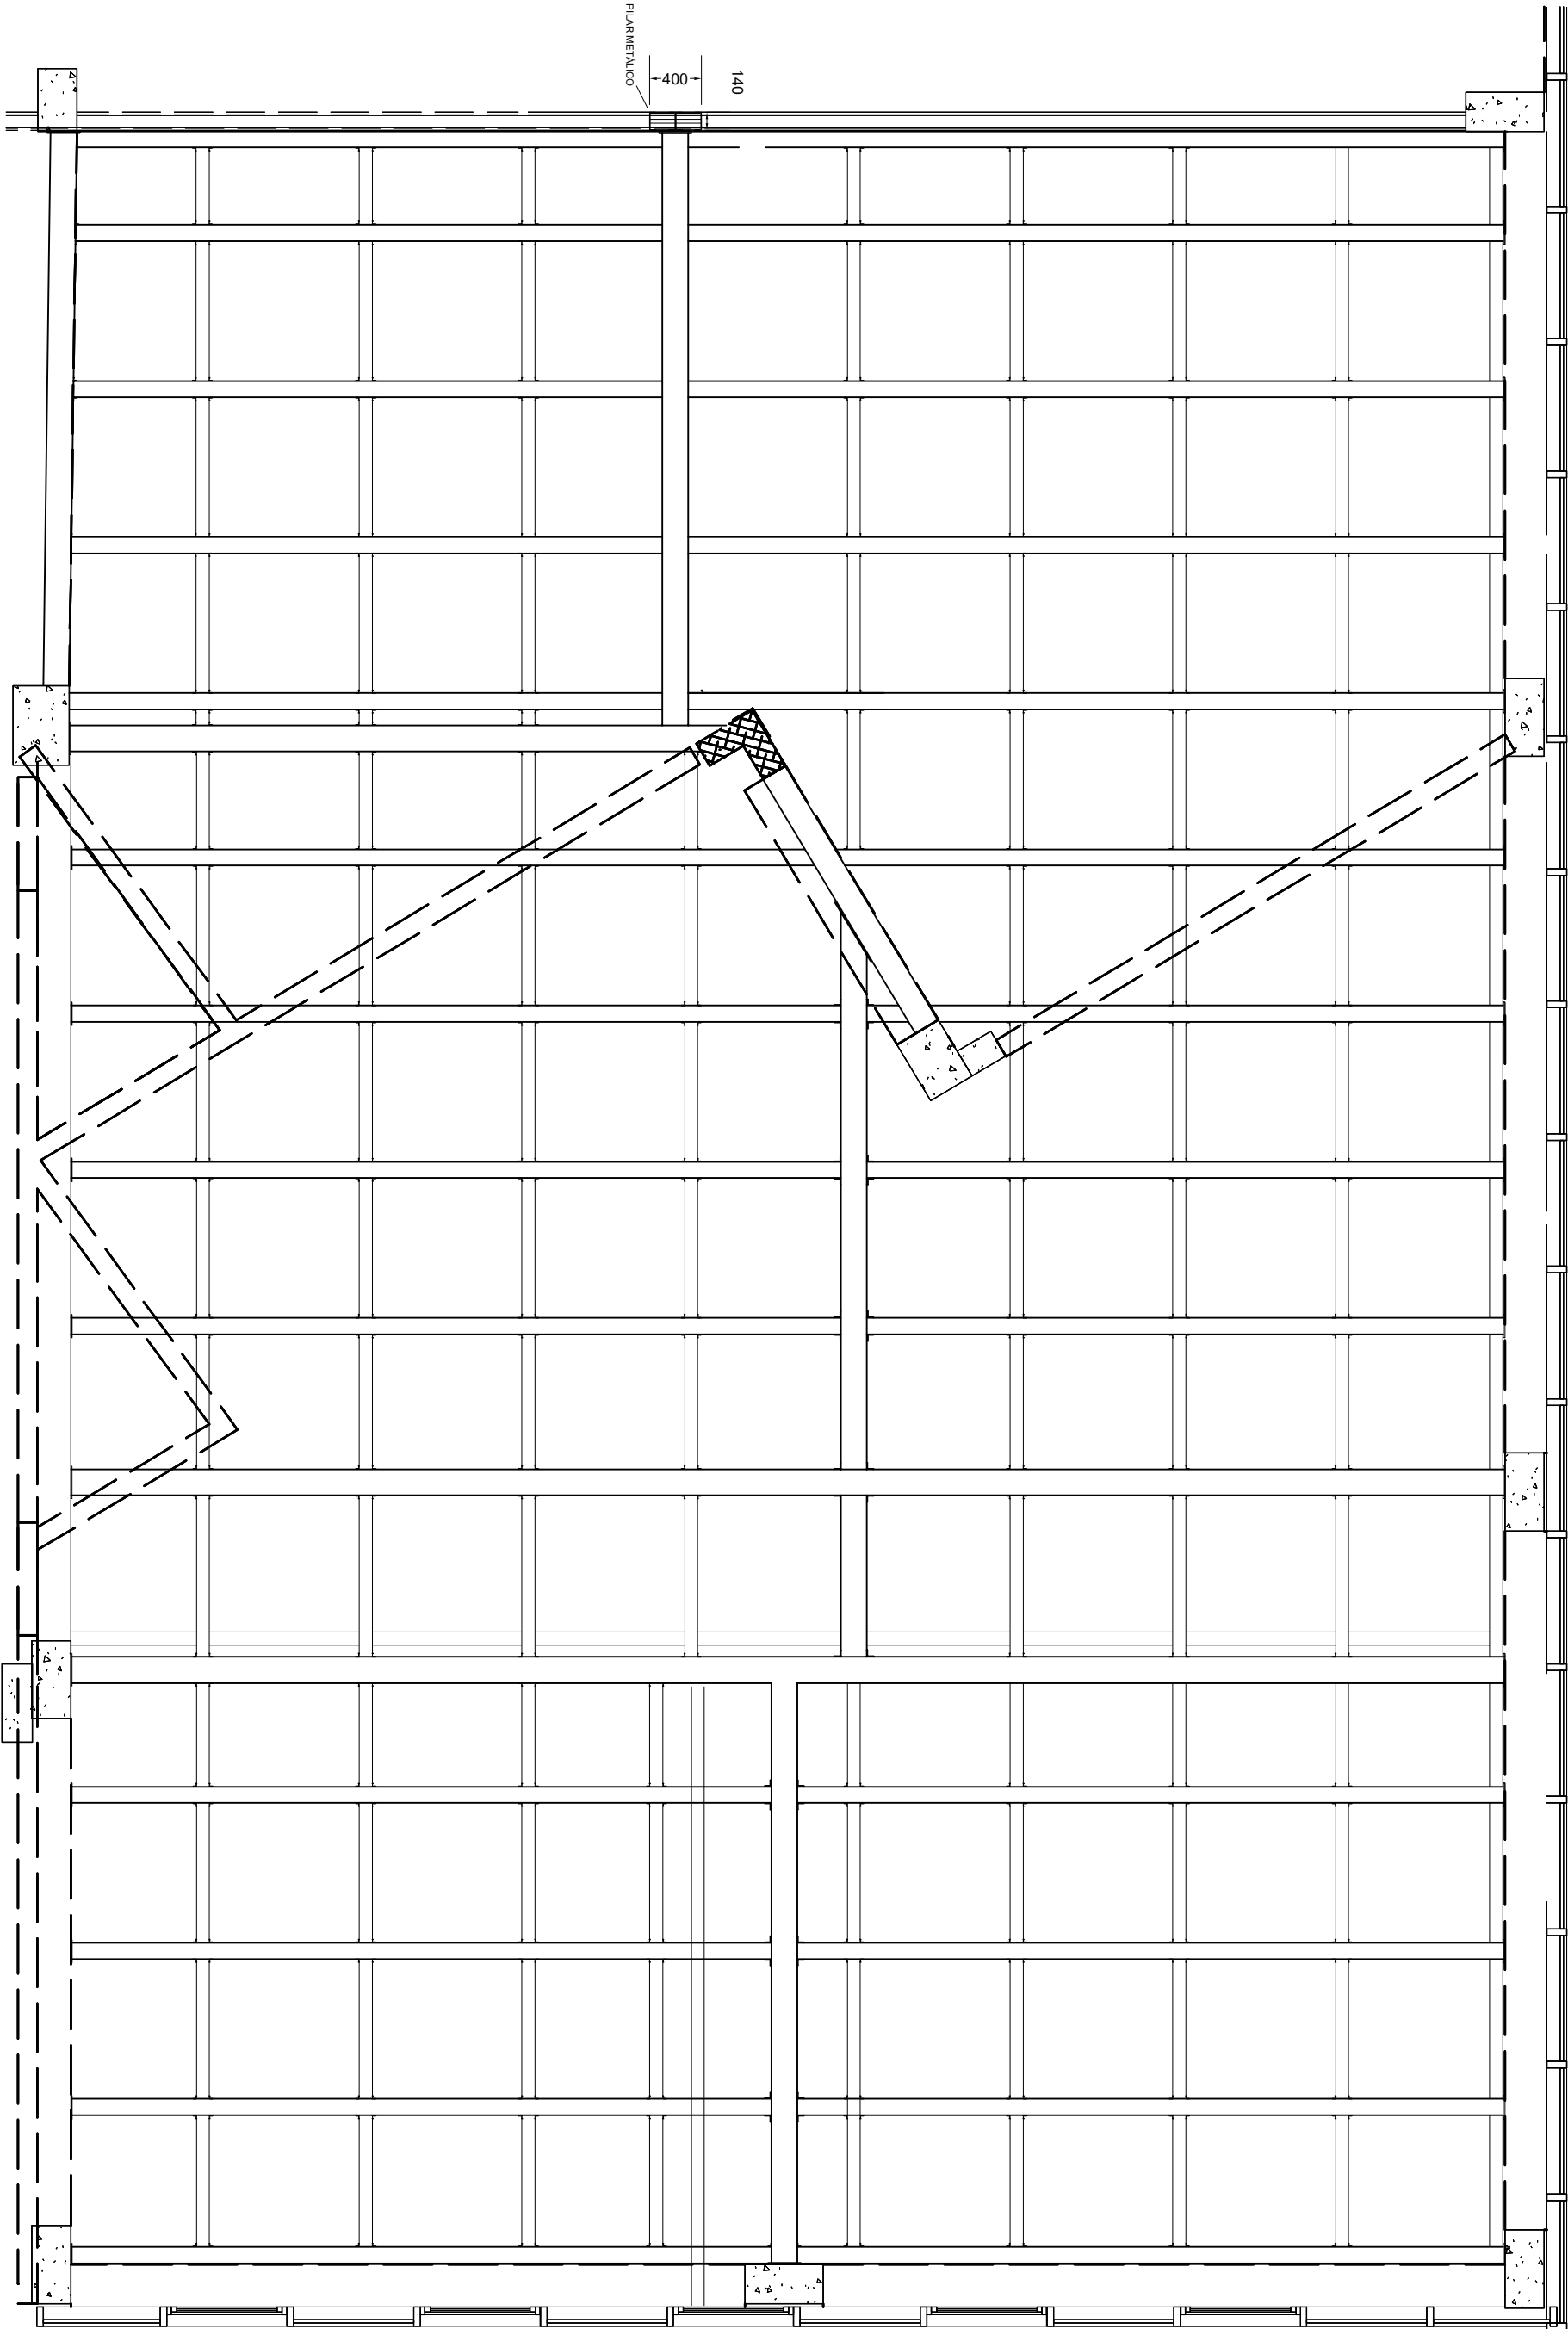

DETALHE DO PILAR METÁLICO

Escala 1/25

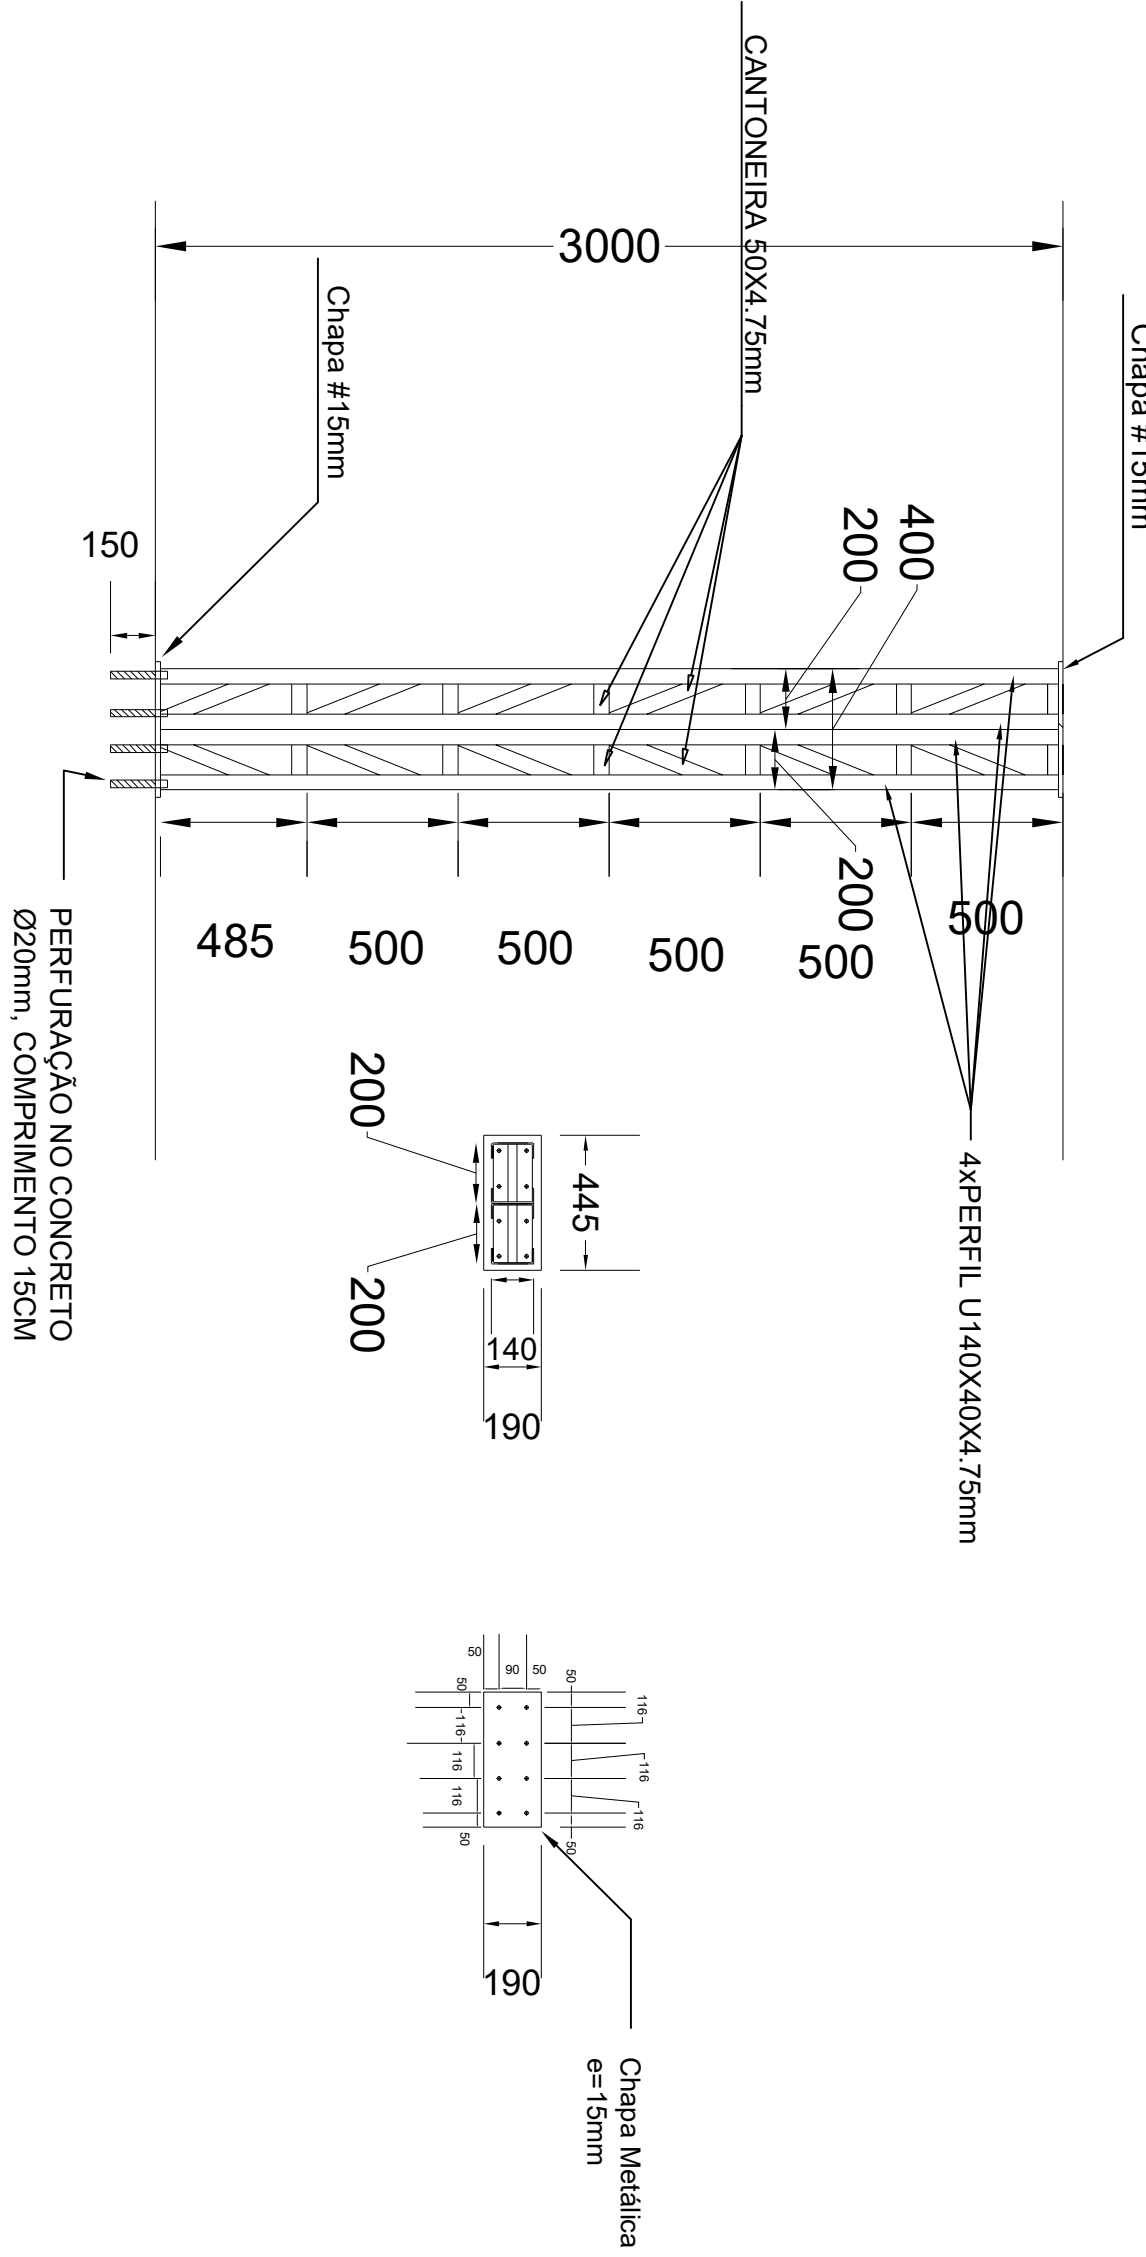

PAINÉIS WALL x ESTRUT. METÁLICA

Escala 1/50

