


0 PLANTA BAIXA - COBERTURA  
1:100

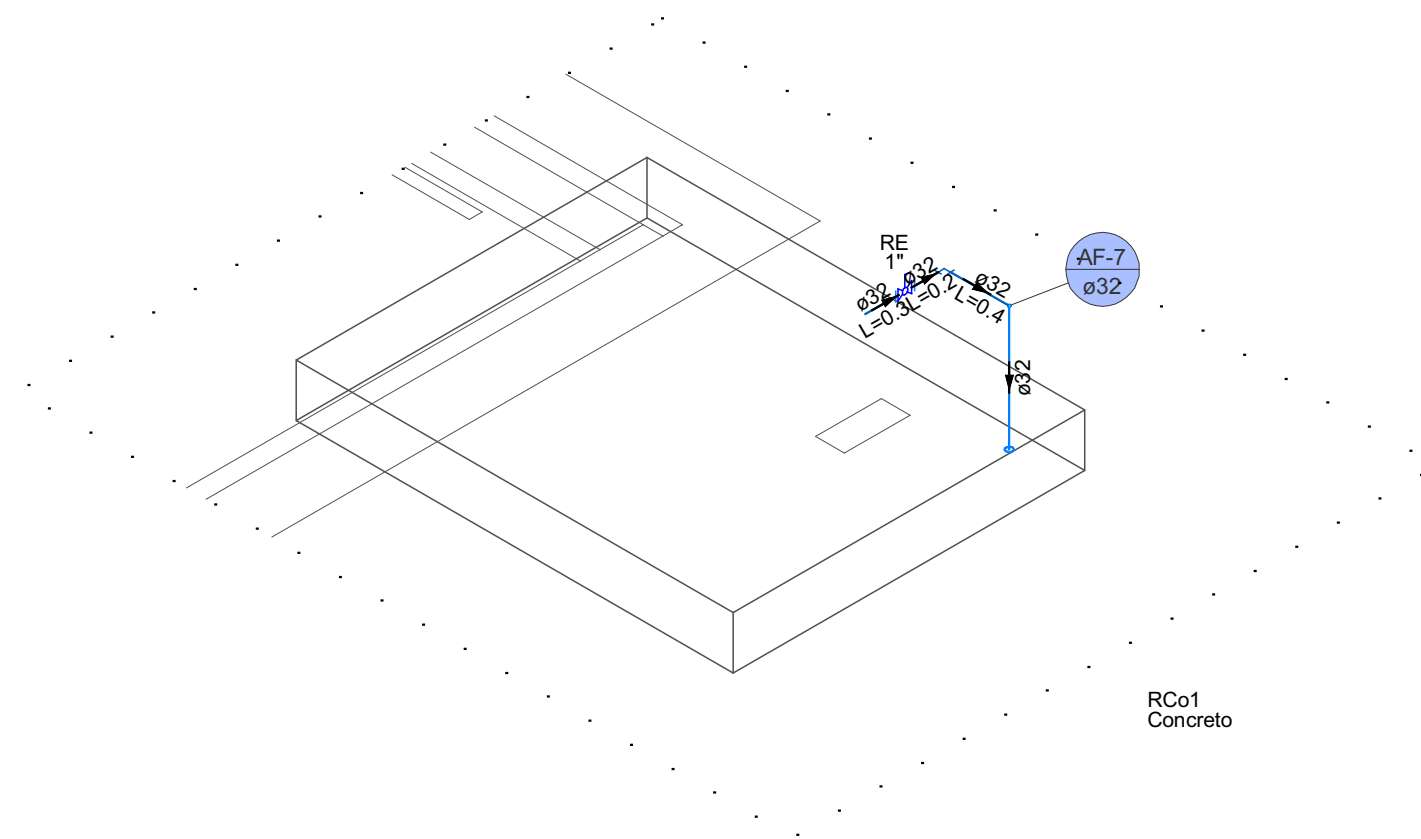

DETALHE HID-8  
1:50

Lista de materiais - Cobertura	
Água fria	
PVC rígido soldável	
Curva 90 soldável	
32 mm	2 pc
Reservatório de concreto	
Pré - moldado	
Reservatório concreto	1 pc
Água fria (Forro)	
Metais	
Registro esfera VS compacto soldável PVC	
32 mm	1 pc
PVC rígido soldável	
Adapt sold c/ flange fixo p cx. d'água	
32 mm - 1"	1 pc
Tubos	
32 mm	0.92 m
Água fria (Parede)	
PVC rígido soldável	
Tubos	
32 mm	3.64 m

Legenda de condutos - Cobertura
Água fria (Forro)
Água fria (Parede)



SUBINF - SUBSECRETARIA DE INFRAESTRUTURA

Obra  
**NOVOS GABINETES - PALÁCIO DA JUSTIÇA**  
PRAÇADO CENTRO CÍVICO, Nº 296 - CENTRO

Projetista  
MARIANA FERNANDES DA CRUZ BATISTA  
ENGENHEIRA CIVIL  
CREA-RR nº 092075243-8

Projeto  
**PROJETO HIDRÁULICO**  
Pavimento  
**COBERTURA**  
Conteúdo  
PLANTA BAIXA - INSTALAÇÕES HIDRÁULICAS

Prancha  
**04**

Data  
MARÇO 2026  
Escala  
INDICADO  
Desenho  
MARIANA FERNANDES DA CRUZ BATISTA