


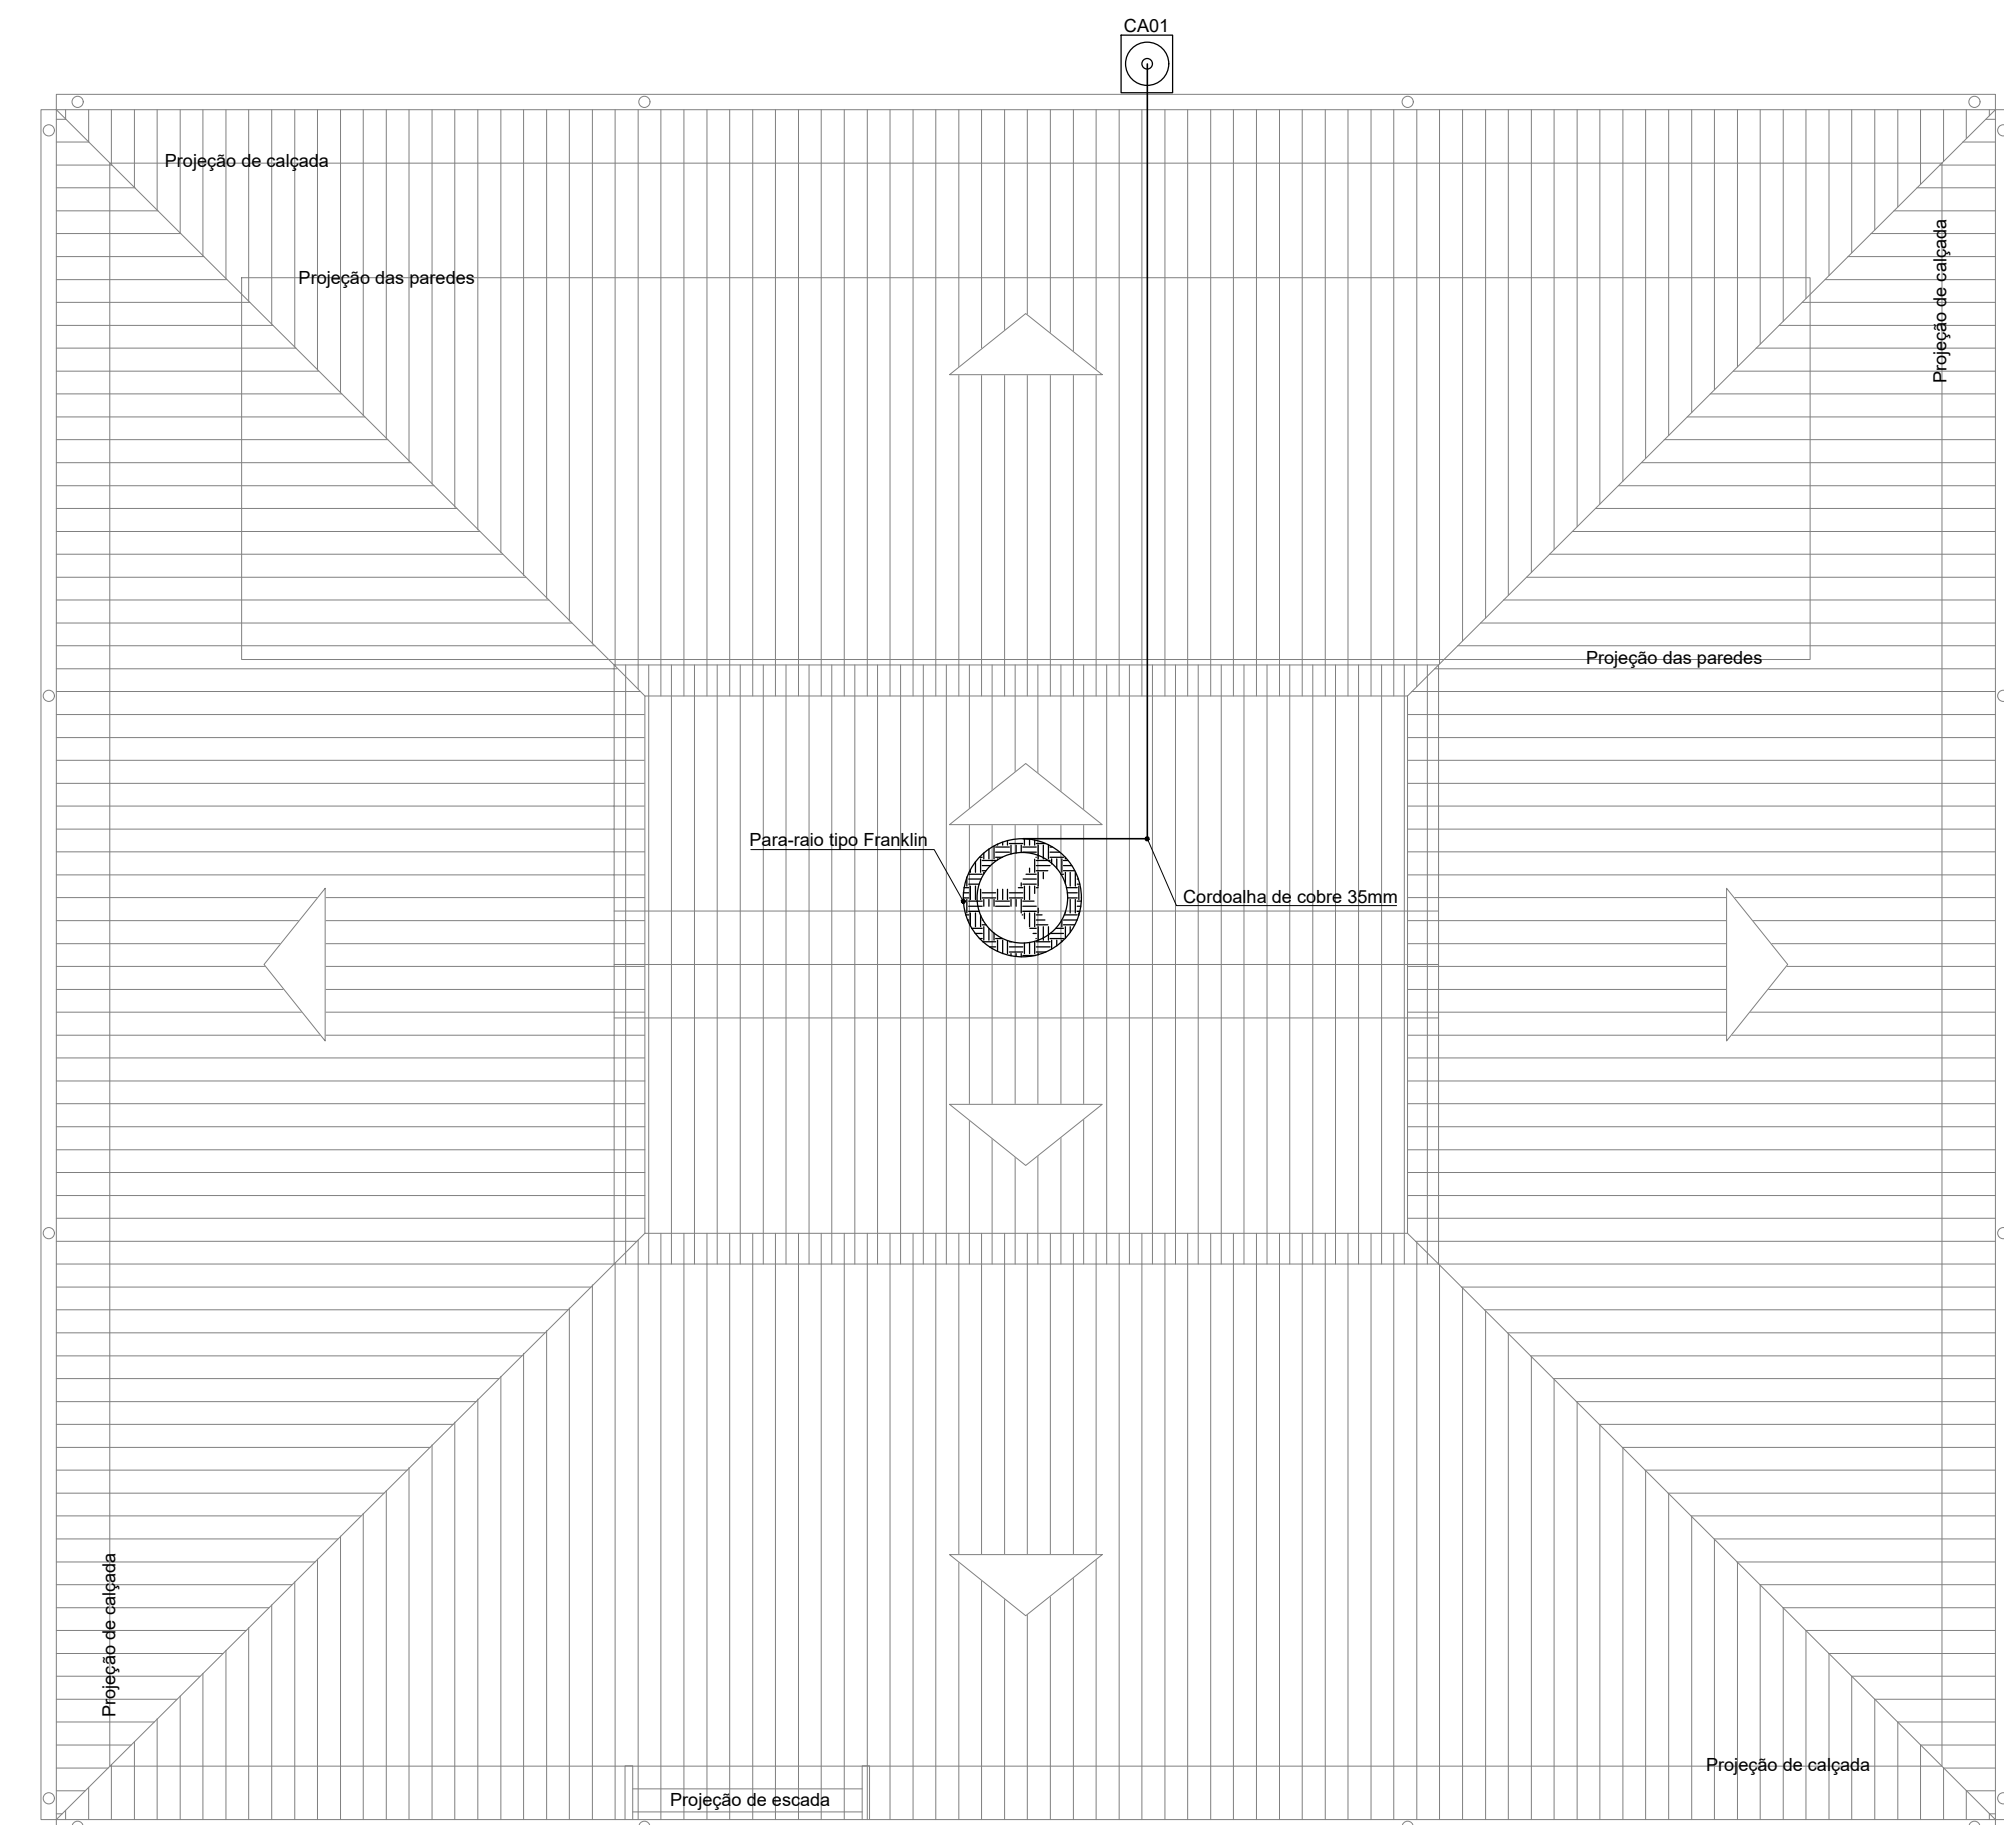

		
TEMPLO CONSULTORIA CORPORATIVA temploconsultoria@outlook.com / Av. Alcindo Cazatti, Edifício Empire Center, nº 1284, Umarizal, Belém-PA		
Contratante: PREFEITURA MUNICIPAL DE TERRA ALTA (PA)		
Responsável Técnico: CESAR EDUARDO MEDEIROS CANELAS FILHO ENG. CIVIL - CREA/PA 150276372-9		
Obra: REVITALIZAÇÃO DO BALNEÁRIO RIO GRANDE		
Localização: RUA JÚLIO SARAIVA, S/N - SEDE MUNICIPAL		
Revisão: 01	Cidade: TERRA ALTA-PA	
Desenho: PLANTA DE SPDA, VISTA E DETALHE - SALÃO DE FESTAS		
Desenhista: Escala: INDICADA	Data: ABRIL/2026	Disciplina: PROJETO SPDA
Assinatura:		Prancha: 1 1