




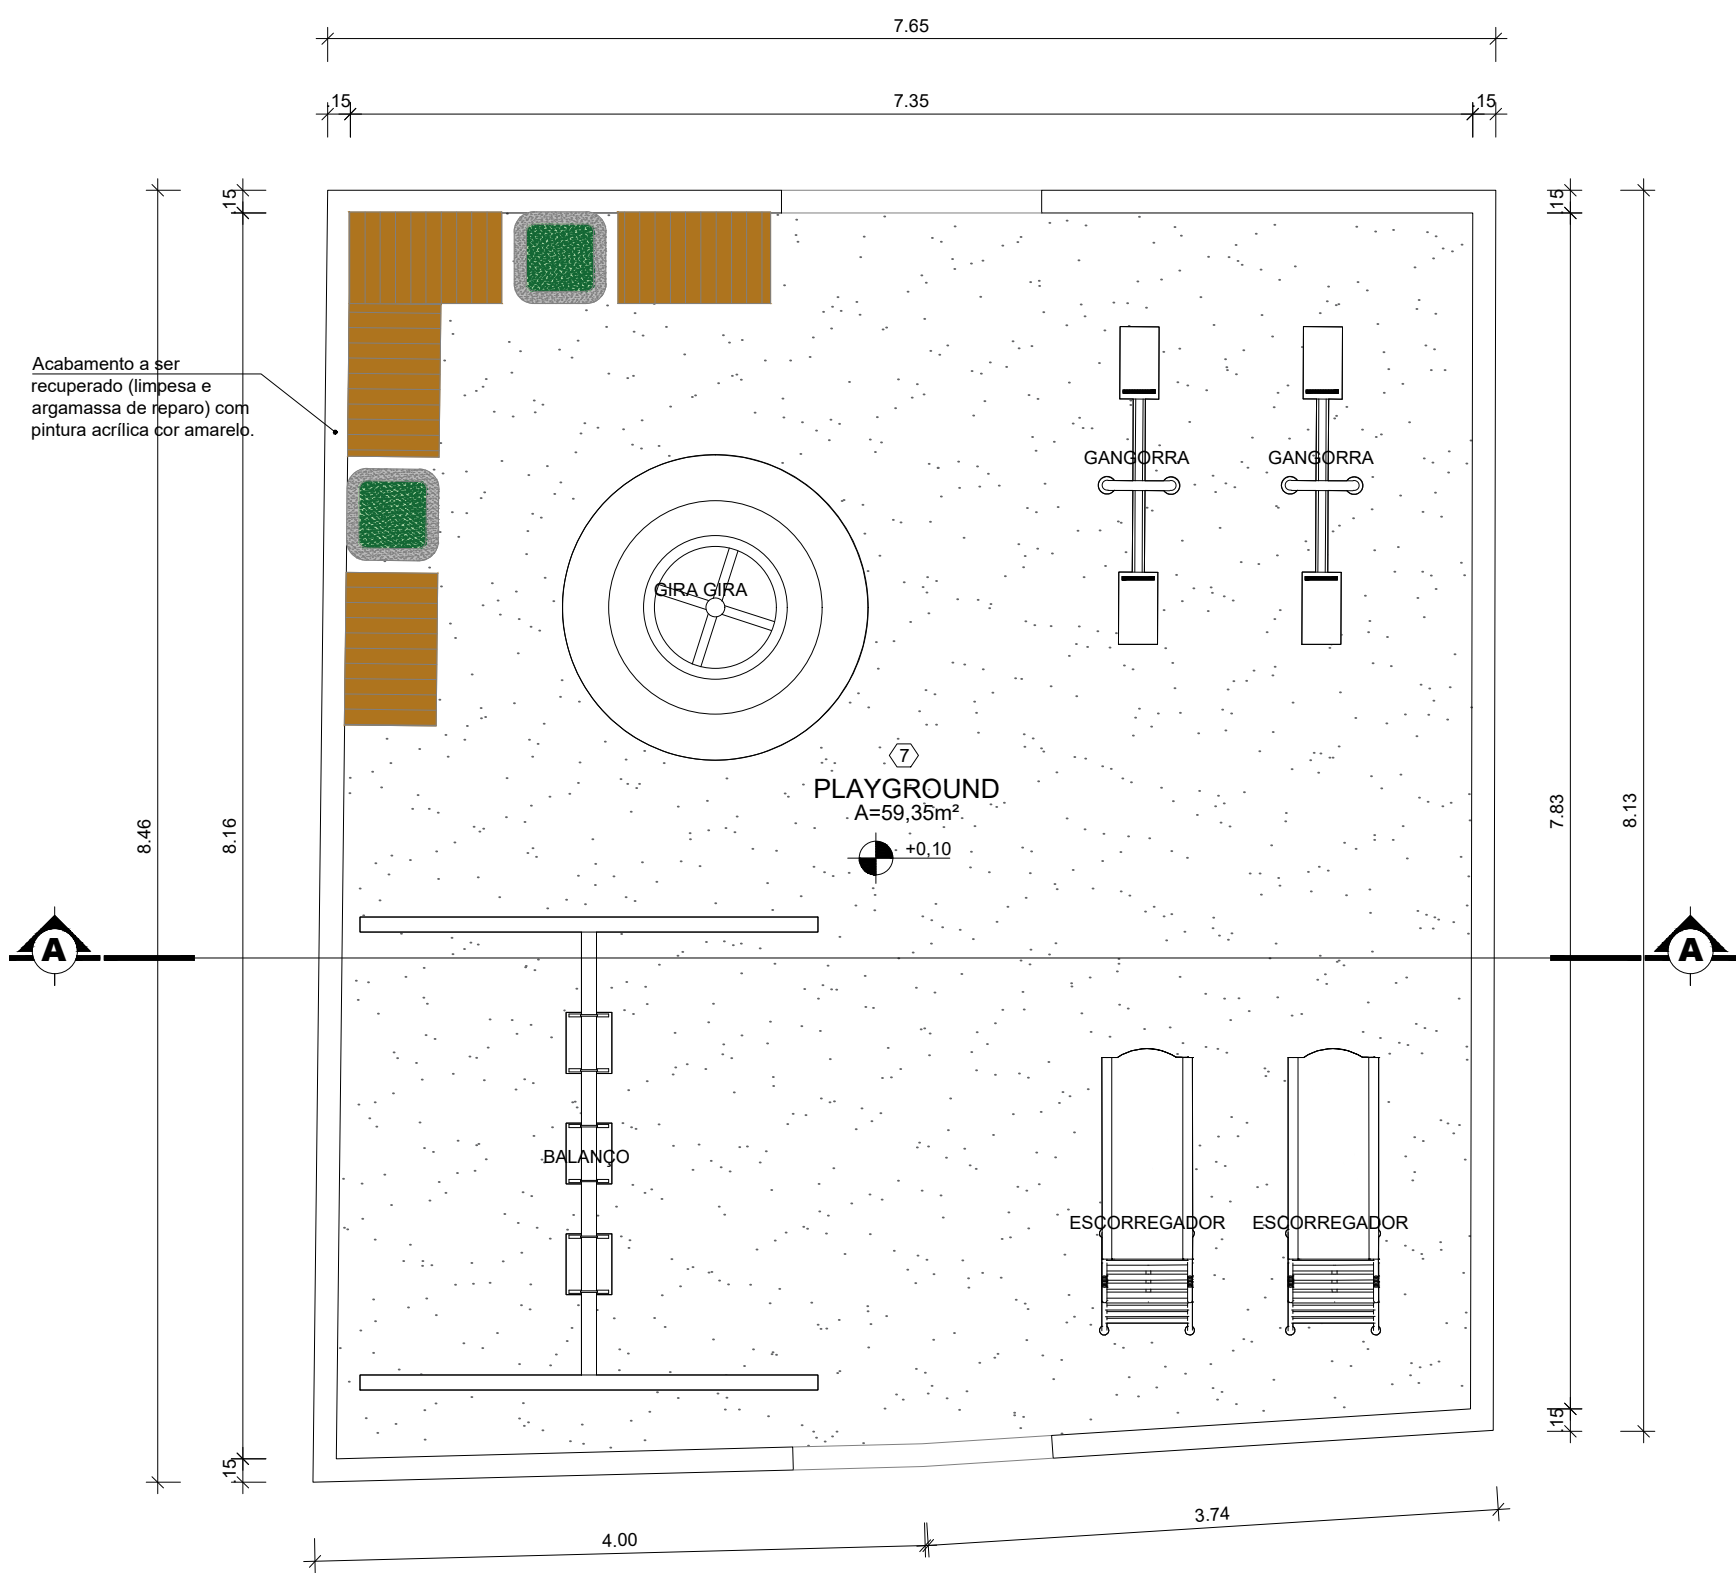


PLAYGROUND
PLANTA BAIXA
ESC. 1:50

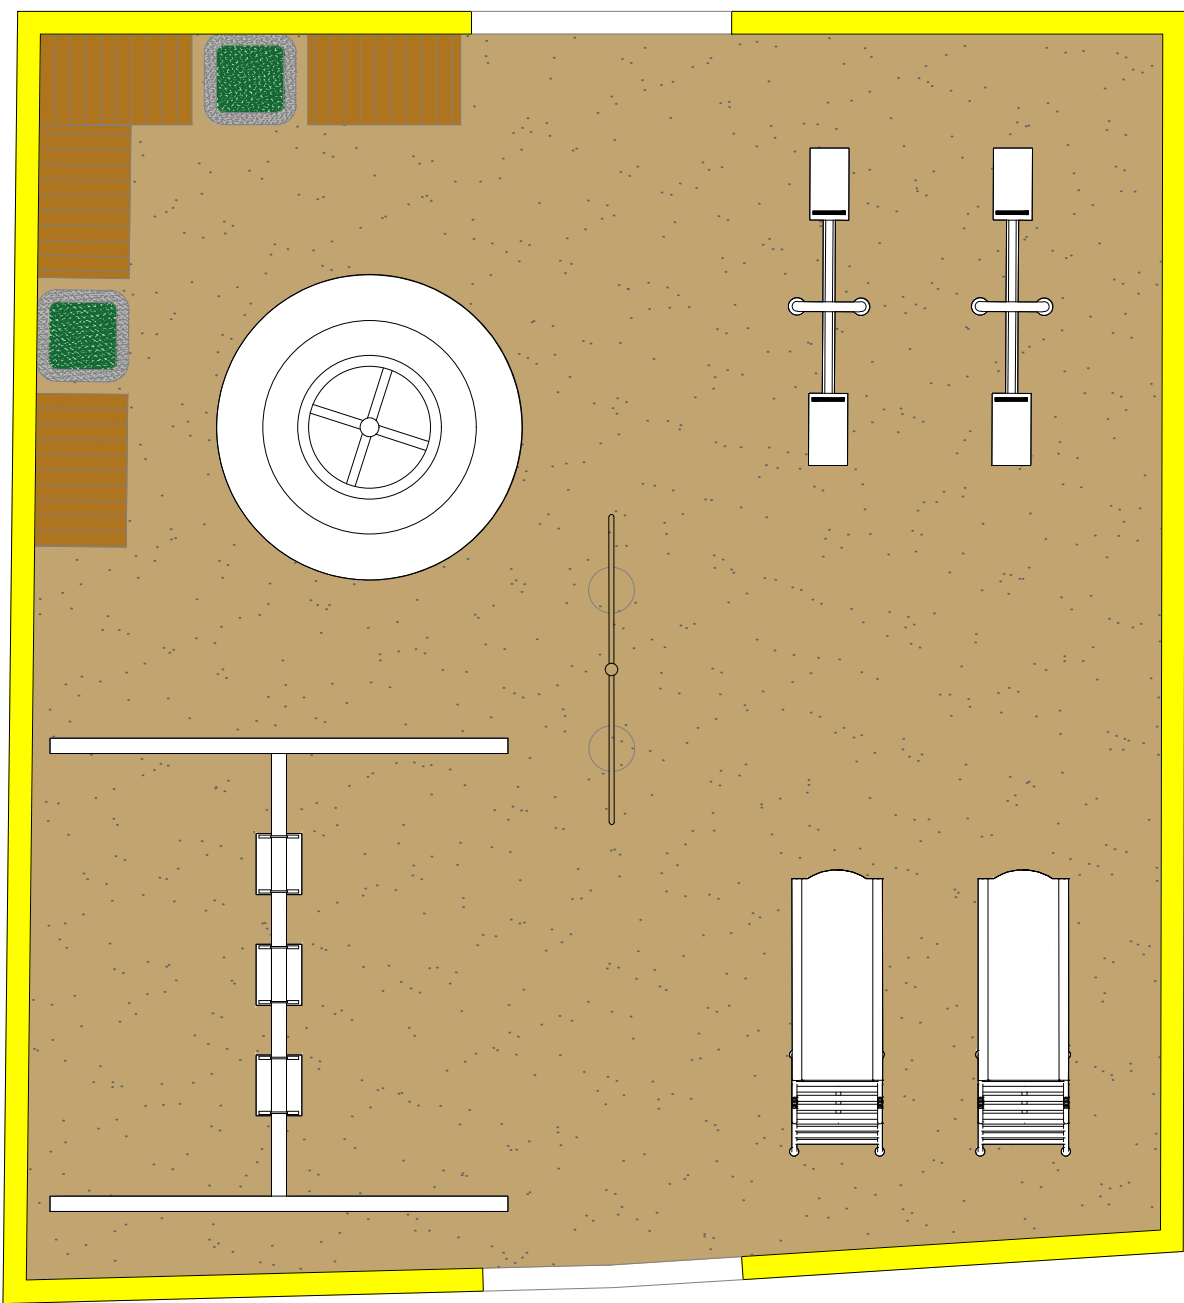


PLAYGROUND
PLANTA DE LAYOUT
ESC. 1:50

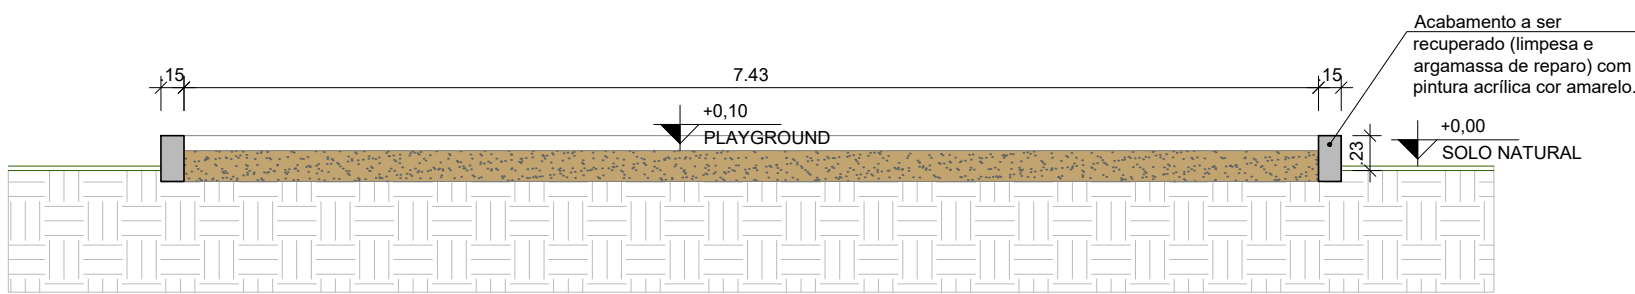


PLAYGROUND
PLANTA DE LAYOUT
ESC. 1:50

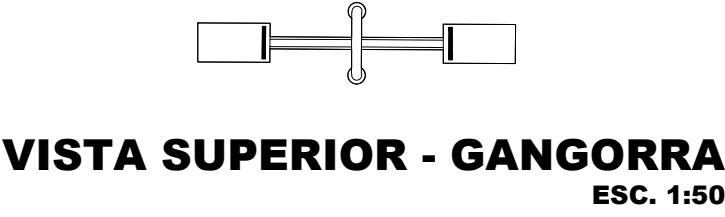


VISTA SUPERIOR - GANGORRA
ESC. 1:50

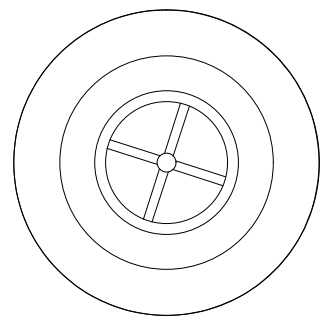


VISTA SUPERIOR - GIRA GIRA
ESC. 1:50

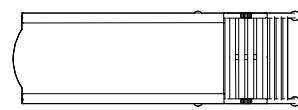


VISTA SUPERIOR - ESCORREGADOR
ESC. 1:50

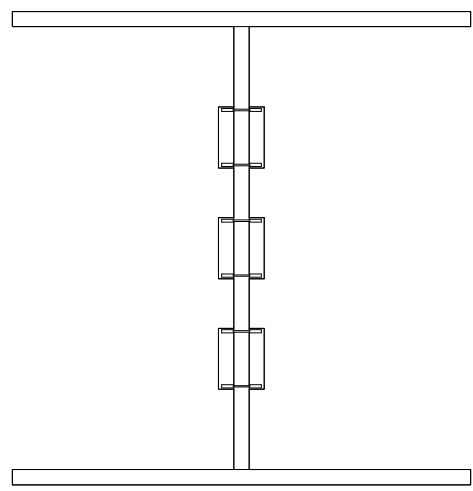


VISTA SUPERIOR - BALANÇO
ESC. 1:50

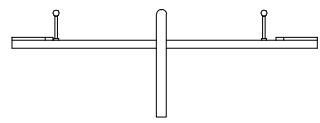

VISTA FRONTAL - GANGORRA
ESC. 1:50

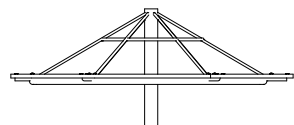

VISTA FRONTAL - GIRA GIRA
ESC. 1:50

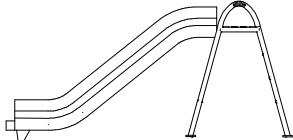

VISTA FRONTAL - ESCORREGADOR
ESC. 1:50



Nota:
As cotas altimétricas indicadas em projeto tomam como referência o Nível do Solo, convencionado como Referencial de Nível (RN) $\pm 0,00m$. Toda a locação vertical e movimentação de terra deverá, obrigatoriamente, seguir as coordenadas e curvas de nível estabelecidas no Levantamento Topográfico anexo.



TEMPLO CONSULTORIA CORPORATIVA

temploconsultorias@outlook.com / Av. Alcindo Cacela, Edifício Empire Center, nº 1264, Umarizal, Belém-PA

Contratante: PREFEITURA MUNICIPAL DE TERRA ALTA (PA)

Responsável técnico: CESAR EDUARDO MEDEIROS CANELAS FILHO
ENG. CIVIL - CREA/PA 150276372-9

Obra: REVITALIZAÇÃO DO BALNEÁRIO RIO GRANDE

Localização: RUA JÚLIO SARAIVA, S/N - SEDE MUNICIPAL

Revisão: 01 Cidade: TERRA ALTA-PA

Desenho: PROJETO ARQUITETÔNICO DO PLAYGROUND

Desenhista: Disciplina: PROJETO ARQUITETÔNICO

Escala: INDICADA Data: ABRIL/2026

Assinatura: Prancha: 13