



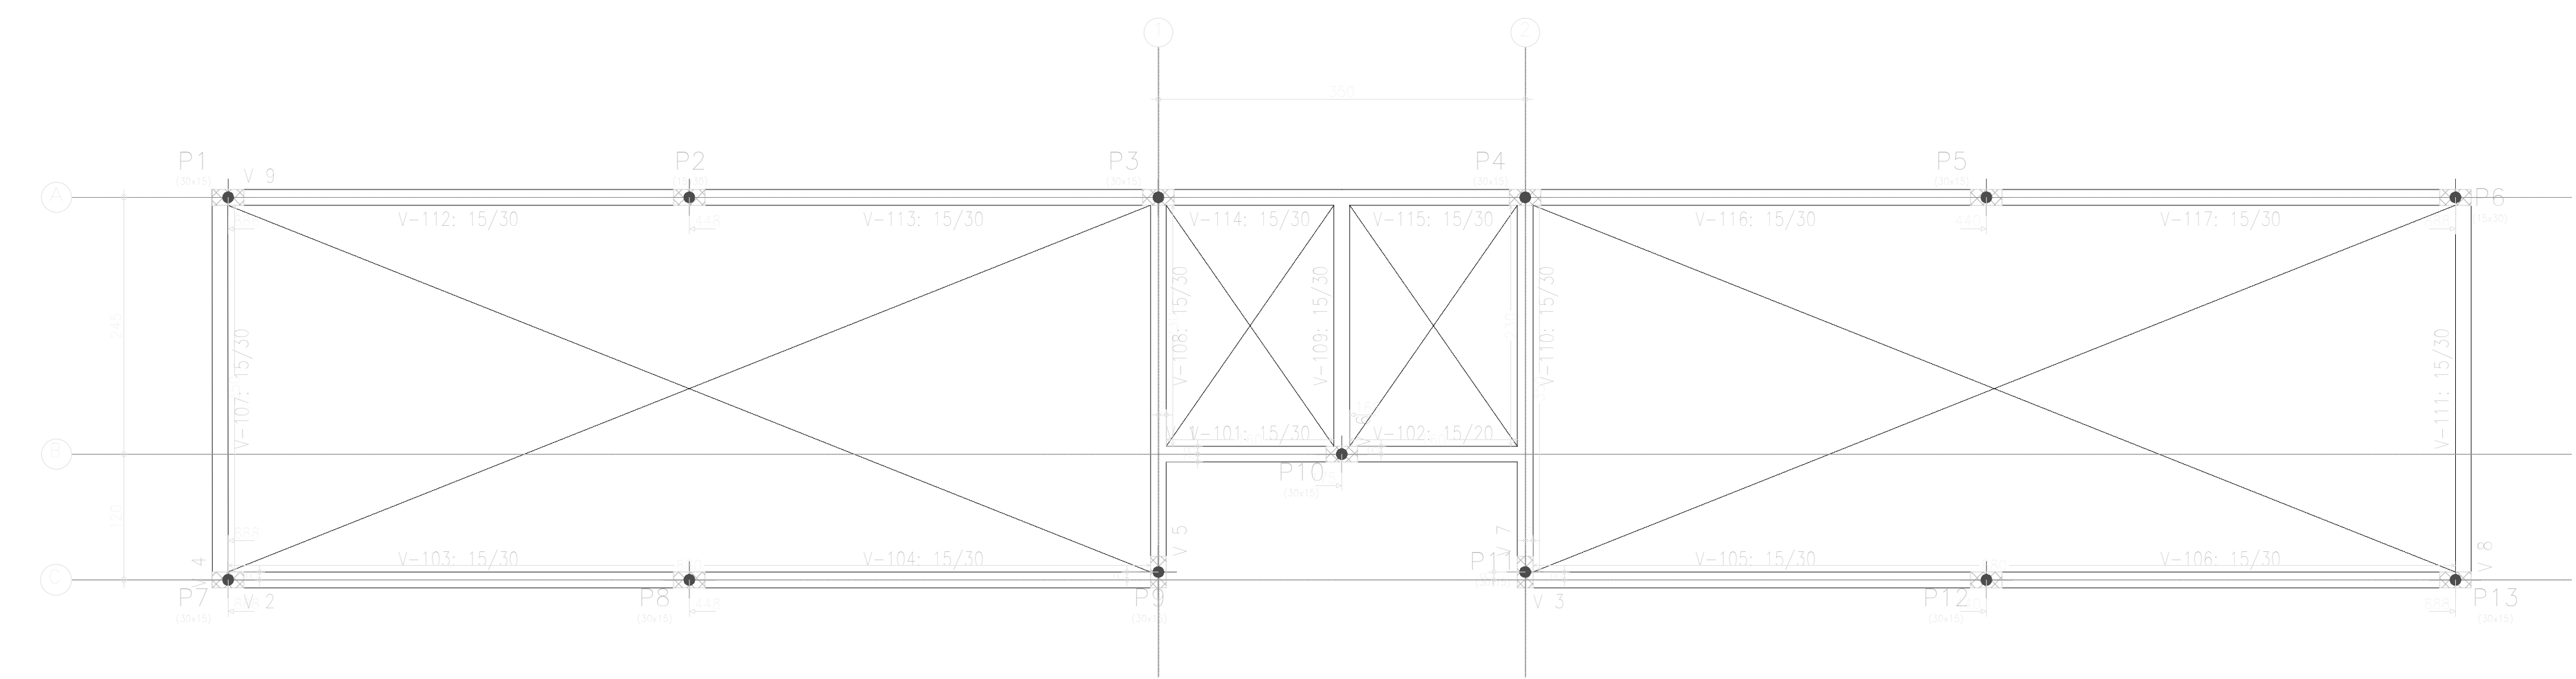

TERREO				
Elemento	Formas	Superfície (m ²)	Volumen (m ³)	Peso (kg)
Vigas		32,95	8,33	2.700
Pilares		8,19	0,390	194
Total		-	8,33	3.090
Índices (por m ²)		-	-	0,347
Superfície total:		8,91 m ²		

TERREO
Piso
Escala: 1:50

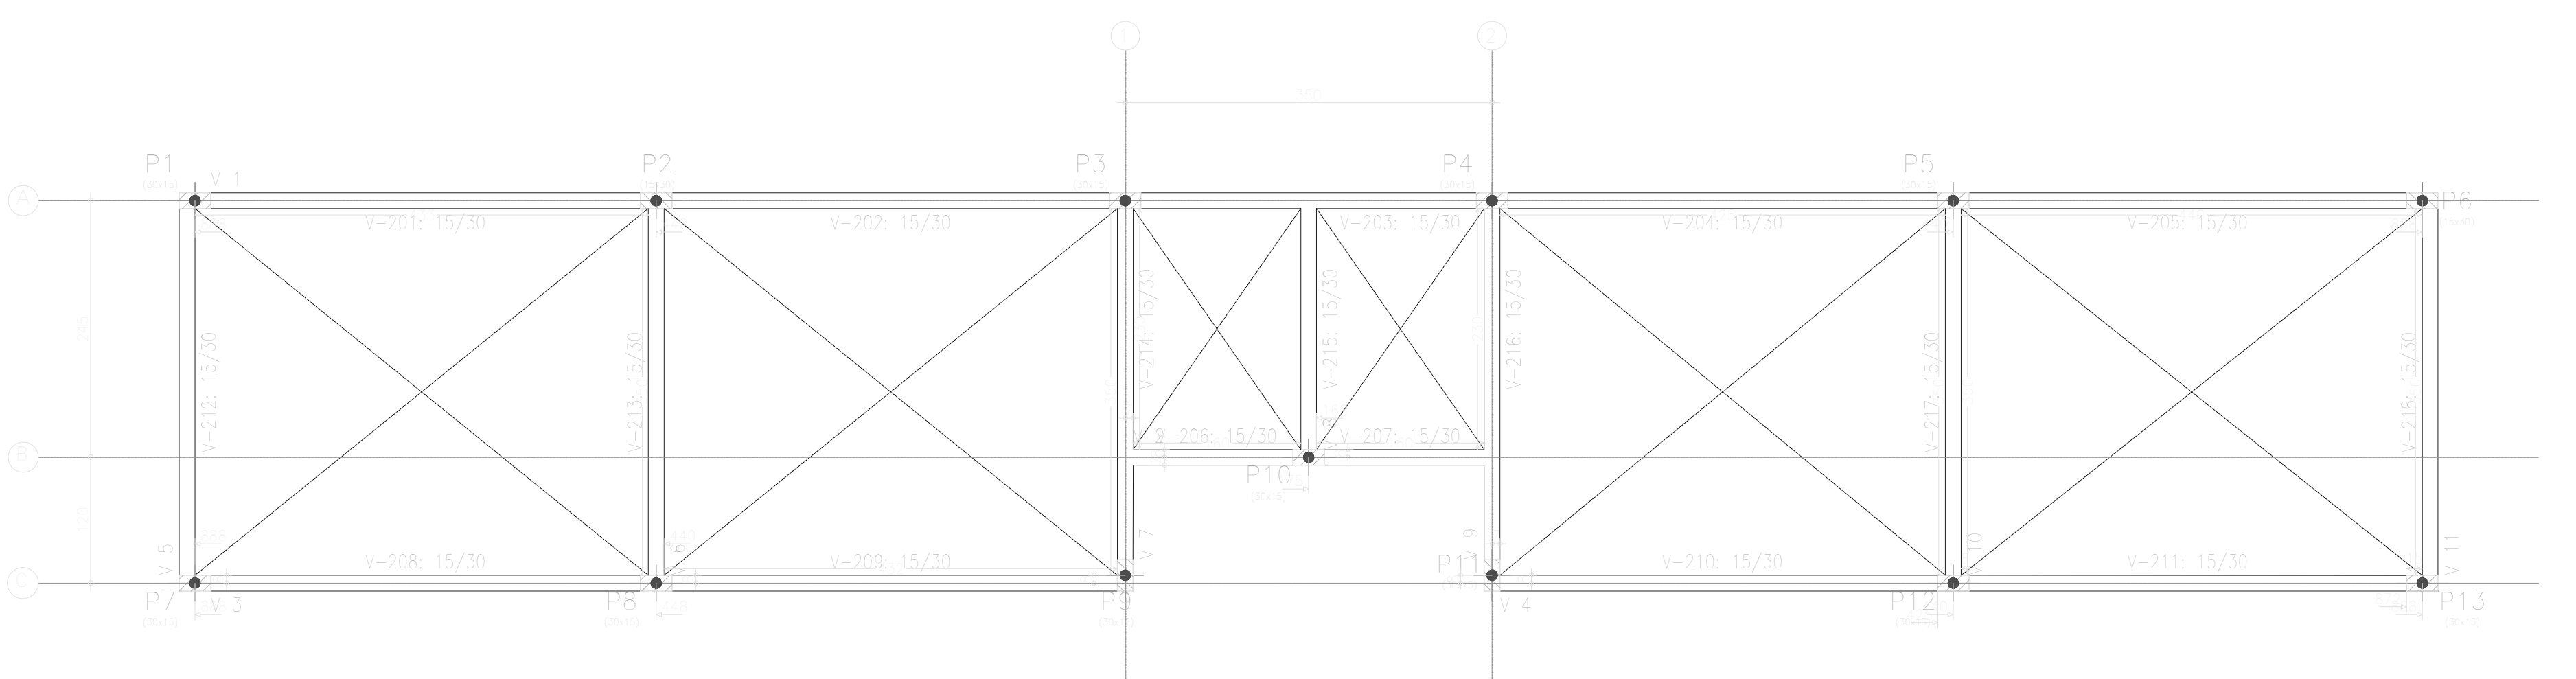

COBERTURA				
Elemento	Formas	Superfície (m ²)	Volumen (m ³)	Peso (kg)
Vigas		37,55	9,38	3.070
Pilares		31,59	-	1.560
Total		-	9,38	4.630
Índices (por m ²)		-	-	0,465
Superfície total:		9,98 m ²		

COBERTURA
Piso
Escala: 1:50



TEMPLO CONSULTORIA CORPORATIVA
temploconsultoria@outlook.com / Av. Alcindo Cacela, Edifício Empire Center, nº 1264, Umarizal, Belém-PA

Contratante:	PREFEITURA MUNICIPAL DE TERRA ALTA (PA)		
Responsável técnico:	CESAR EDUARDO MEDEIROS CANELAS FILHO ENG.CIVIL - CREA/PA 150276372-9		
Obra:	REVITALIZAÇÃO DO BALNEÁRIO RIO GRANDE		
Localização:	RUA JÚLIO SARAIVA, S/N - SEDE MUNICIPAL		
Revisão:	01	Cidade:	TERRA ALTA-PA
Desenho:	FÔRMAS - BANHEIRO PÚBLICO		
Desenhista:		Data:	ABRIL/2026
Escala:	INDICADA		PROJETO ESTRUTURAL
Assinatura:			Prancha: 04 06