



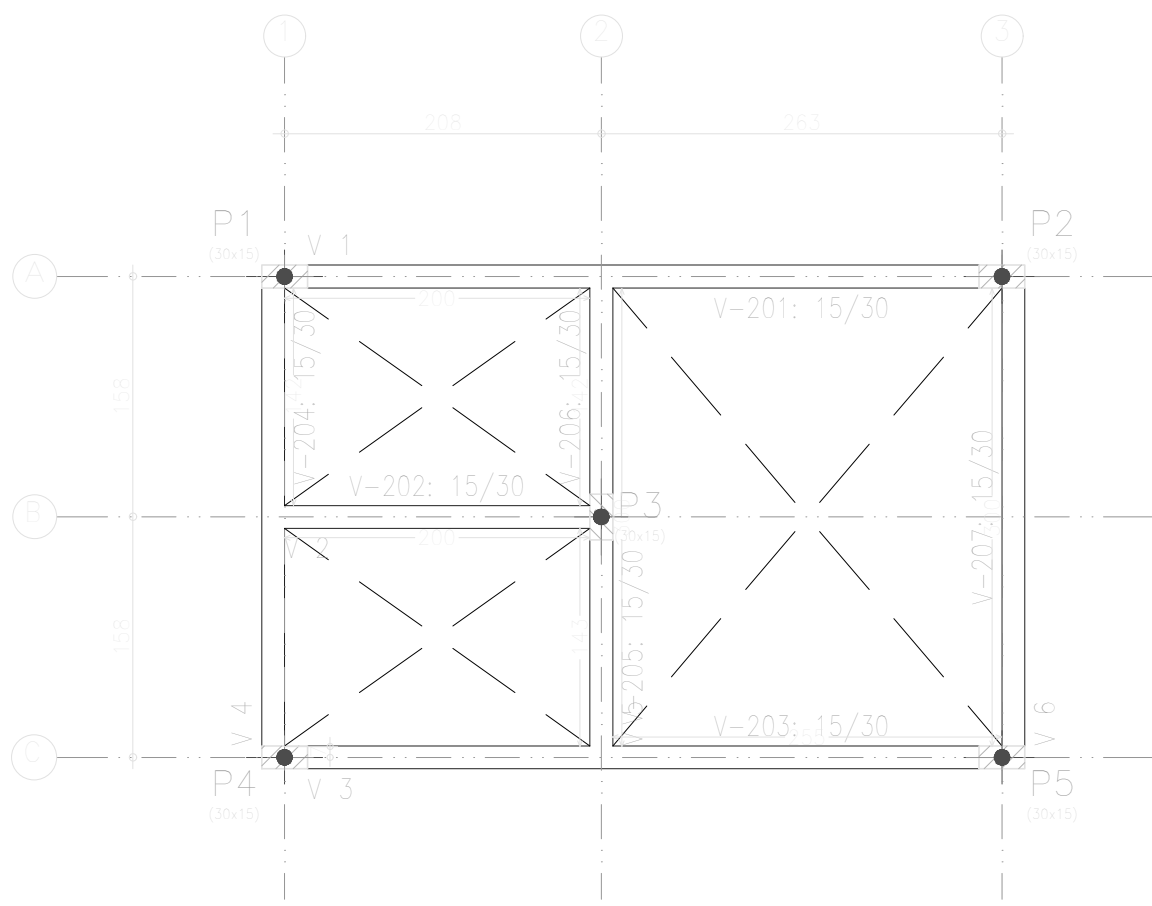

COBERTURA				
Elemento	Forma	Superfície (m²)	Volumen (m³)	Peso (kg)
Vigas		11,57	2,92	0,380
Pilares		12,15	-	0,600
Total		-	2,92	1,580
Índices (por m²)		-	-	0,502
Superfície total: 3,15 m²				

COBERTURA
Piso
Escala: 1:50

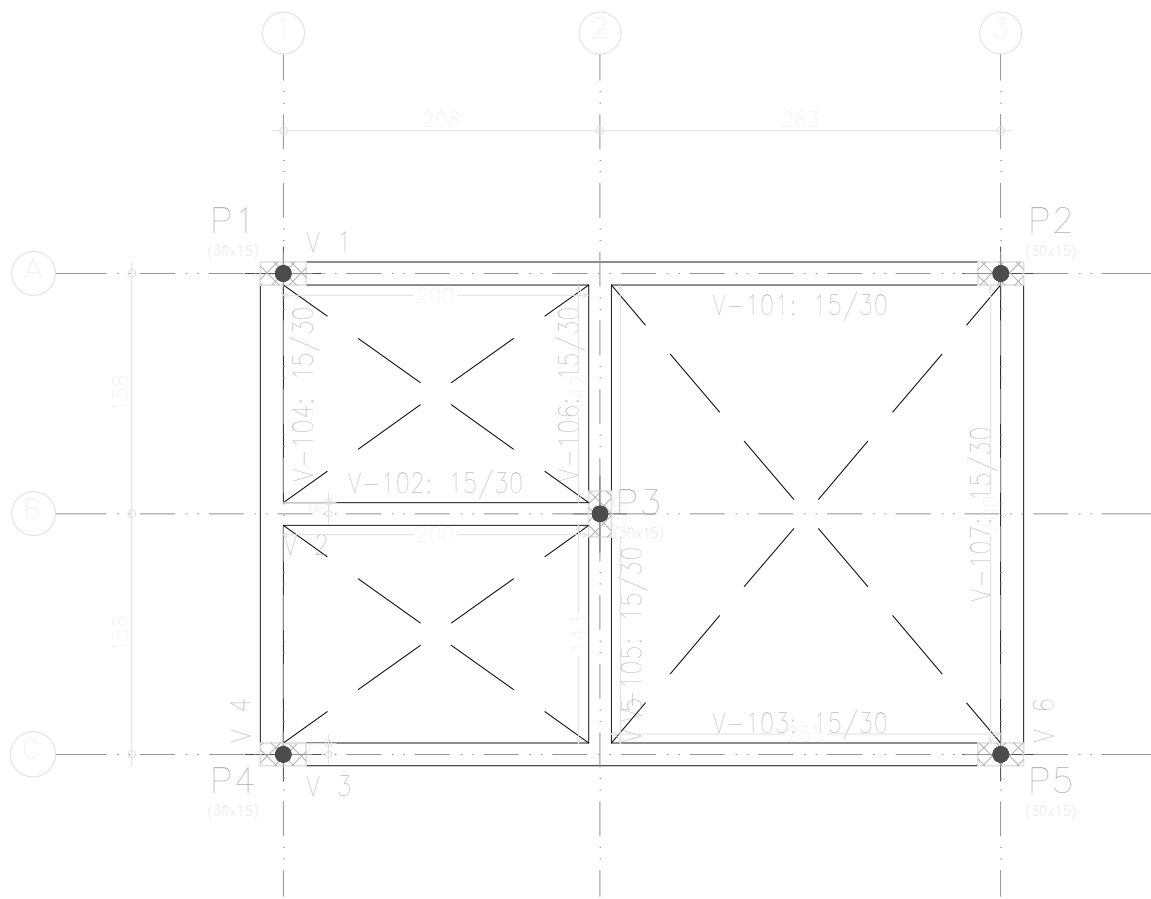

TERREO				
Elemento	Forma	Superfície (m²)	Volumen (m³)	Peso (kg)
Vigas		11,57	2,92	0,380
Pilares		12,15	-	0,600
Total		-	2,92	1,580
Índices (por m²)		-	-	0,502
Superfície total: 3,15 m²				

TERREO
Piso
Escala: 1:50



TEMPLO CONSULTORIA CORPORATIVA
temploconsultoria@outlook.com / Av. Alcindo Cacela, Edifício Empire Center, nº 1264, Umarizal, Belém-PA

Contratante:	PREFEITURA MUNICIPAL DE TERRA ALTA (PA)		
Responsável técnico:	CESAR EDUARDO MEDEIROS CANELAS FILHO ENG. CIVIL - CREA/PA 150276372-9		
Obra:	REFORMA DO BALNEÁRIO RIO GRANDE		
Localização:	RUA JÚLIO SARAIVA, S/N - SEDE MUNICIPAL		
Revisão:	01	Cidade:	TERRA ALTA-PA
Desenho:	FÔRMAS - GIUARITA		
Desenhista:		Data:	ABRIL/2026
Escala:	INDICADA		PROJETO ESTRUTURAL
Assinatura:			Prancha: 04 06