
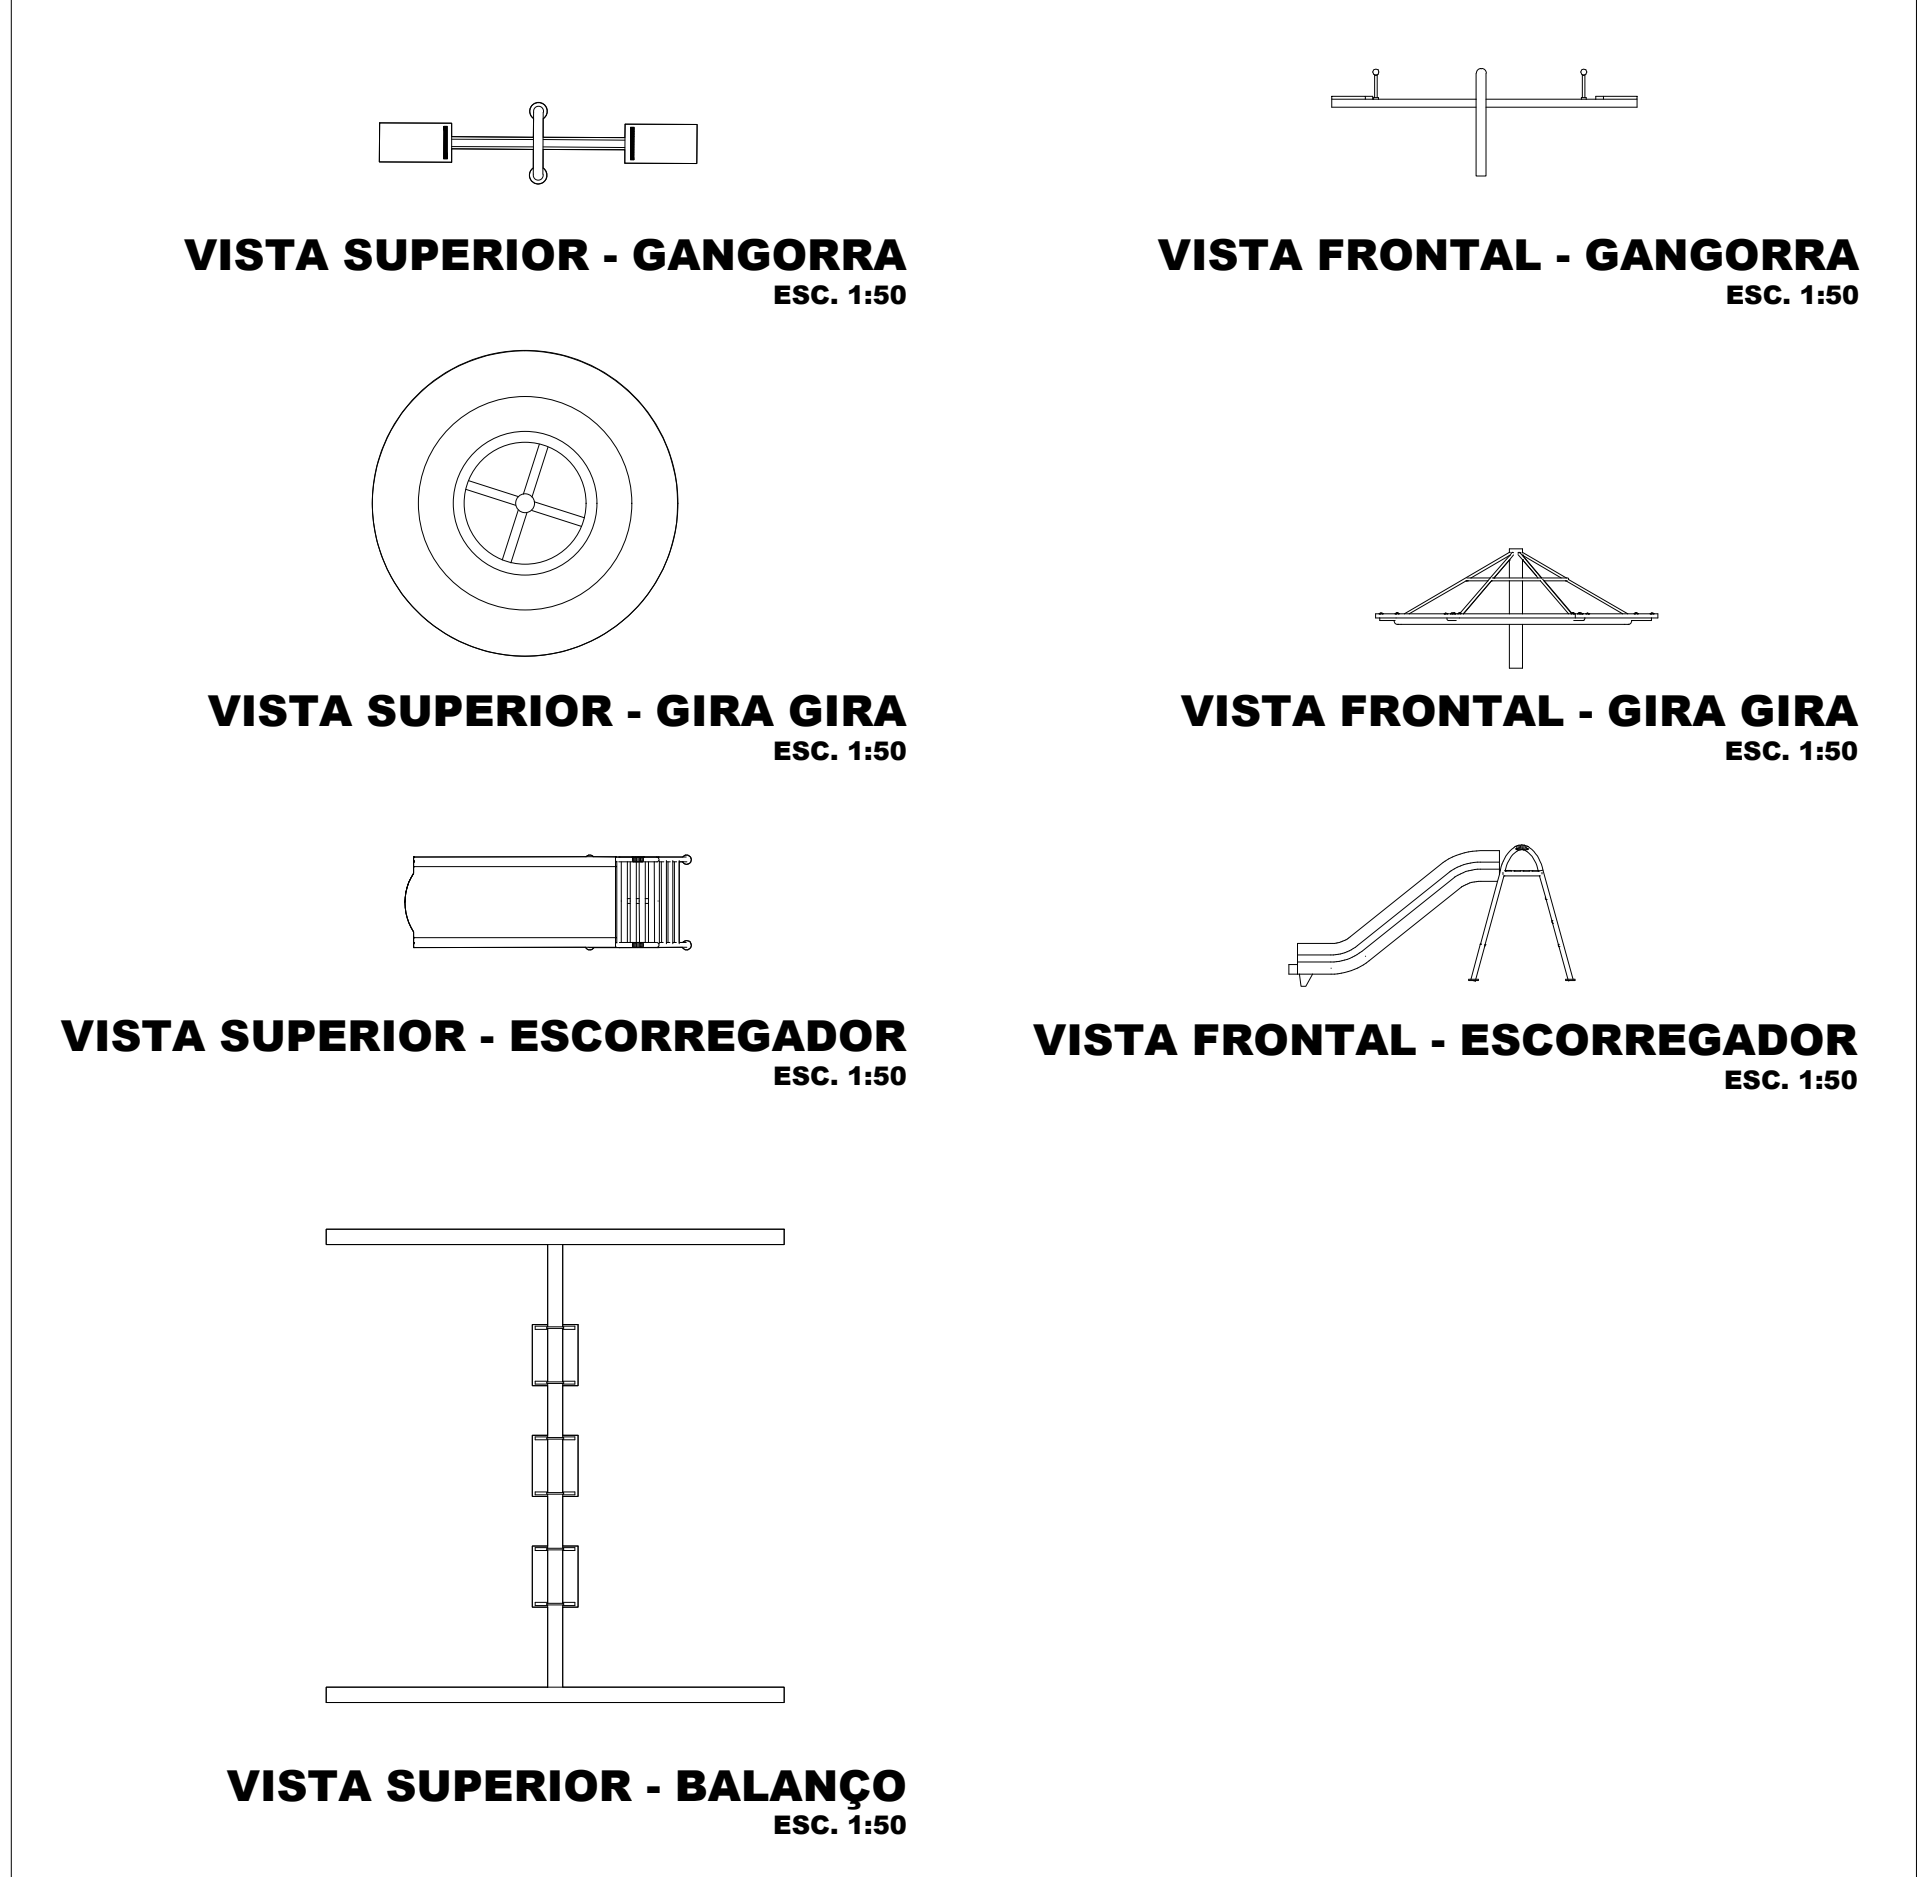
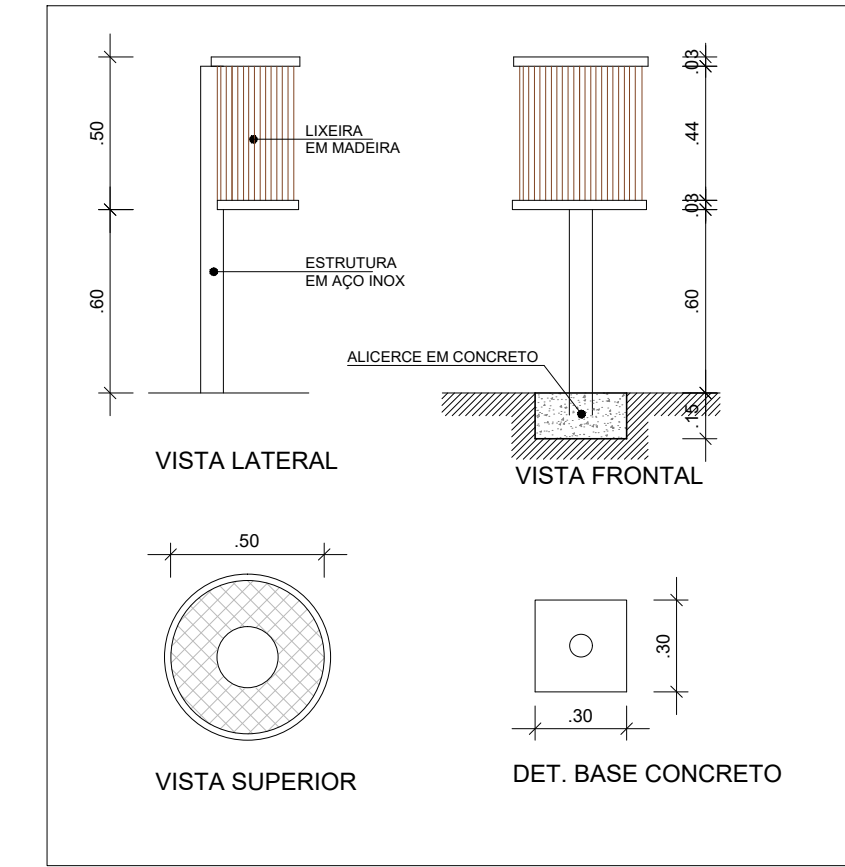
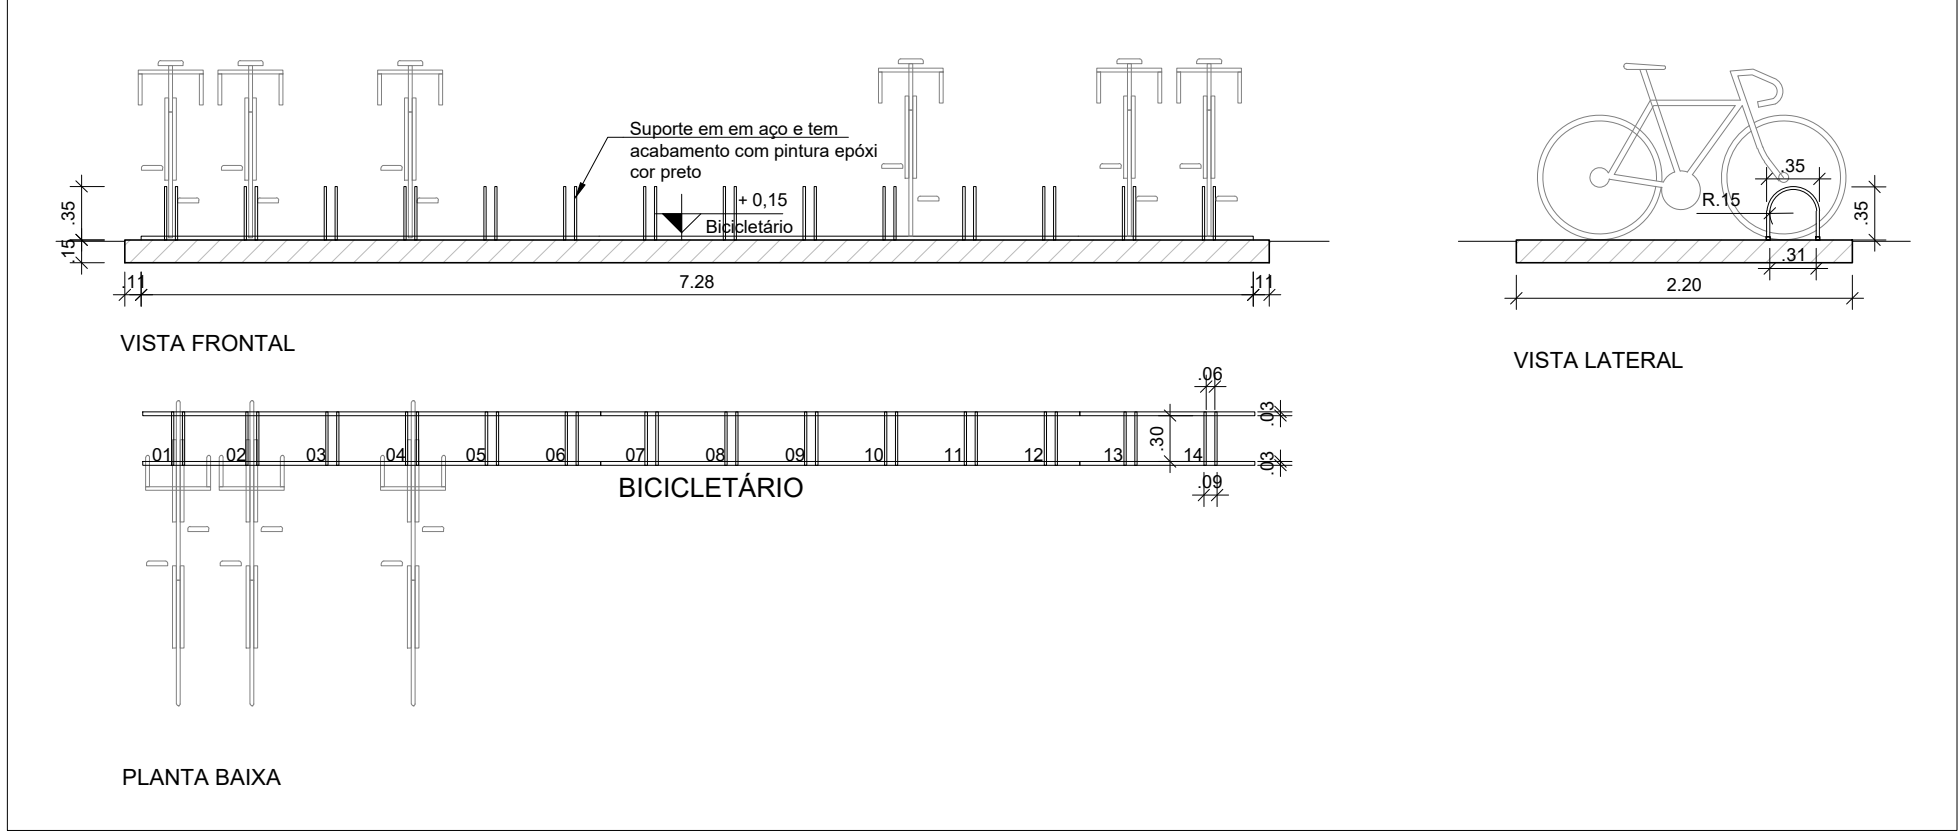
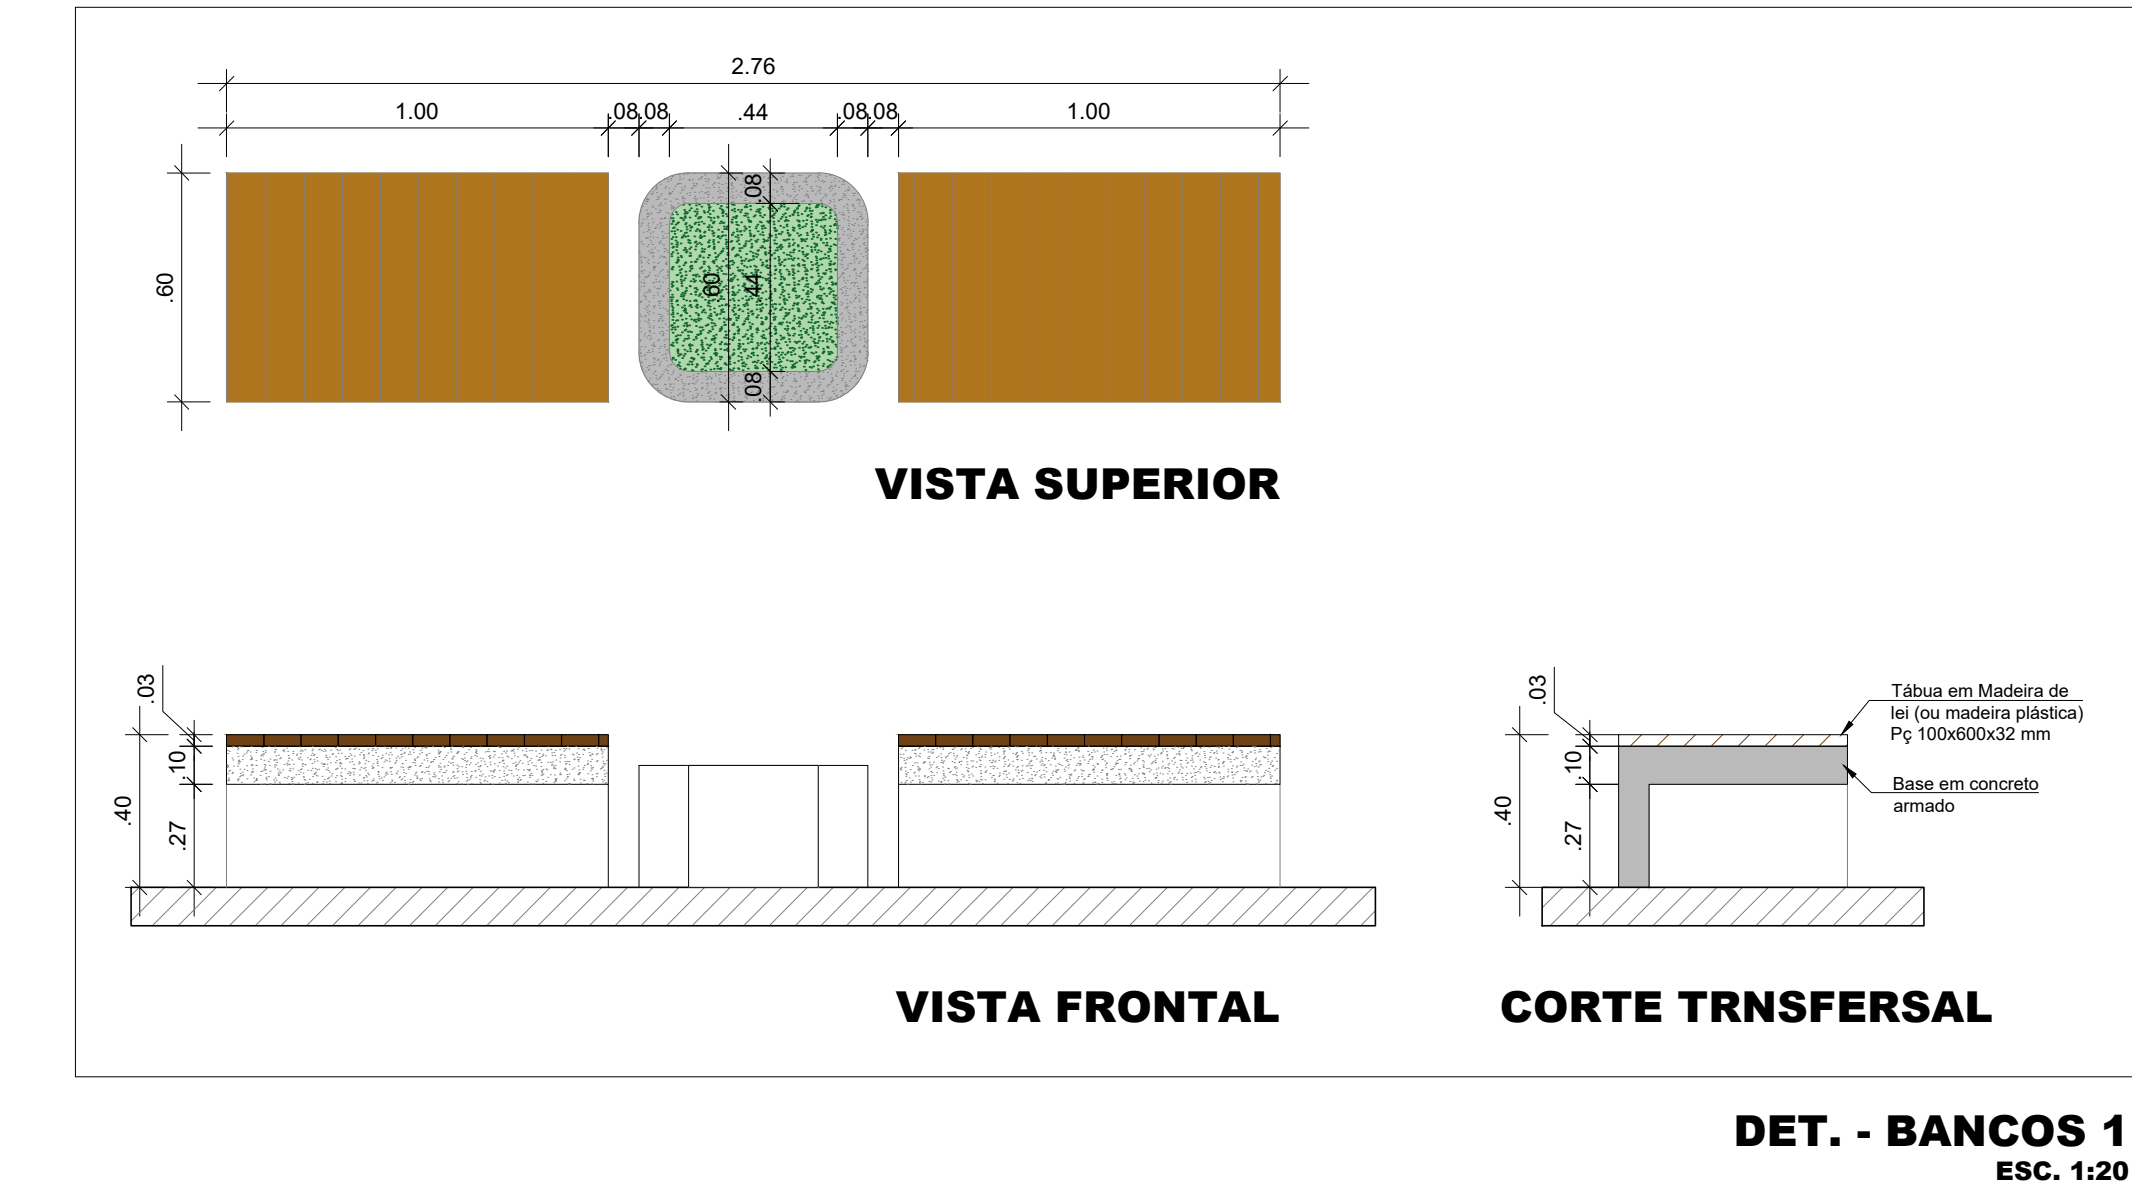
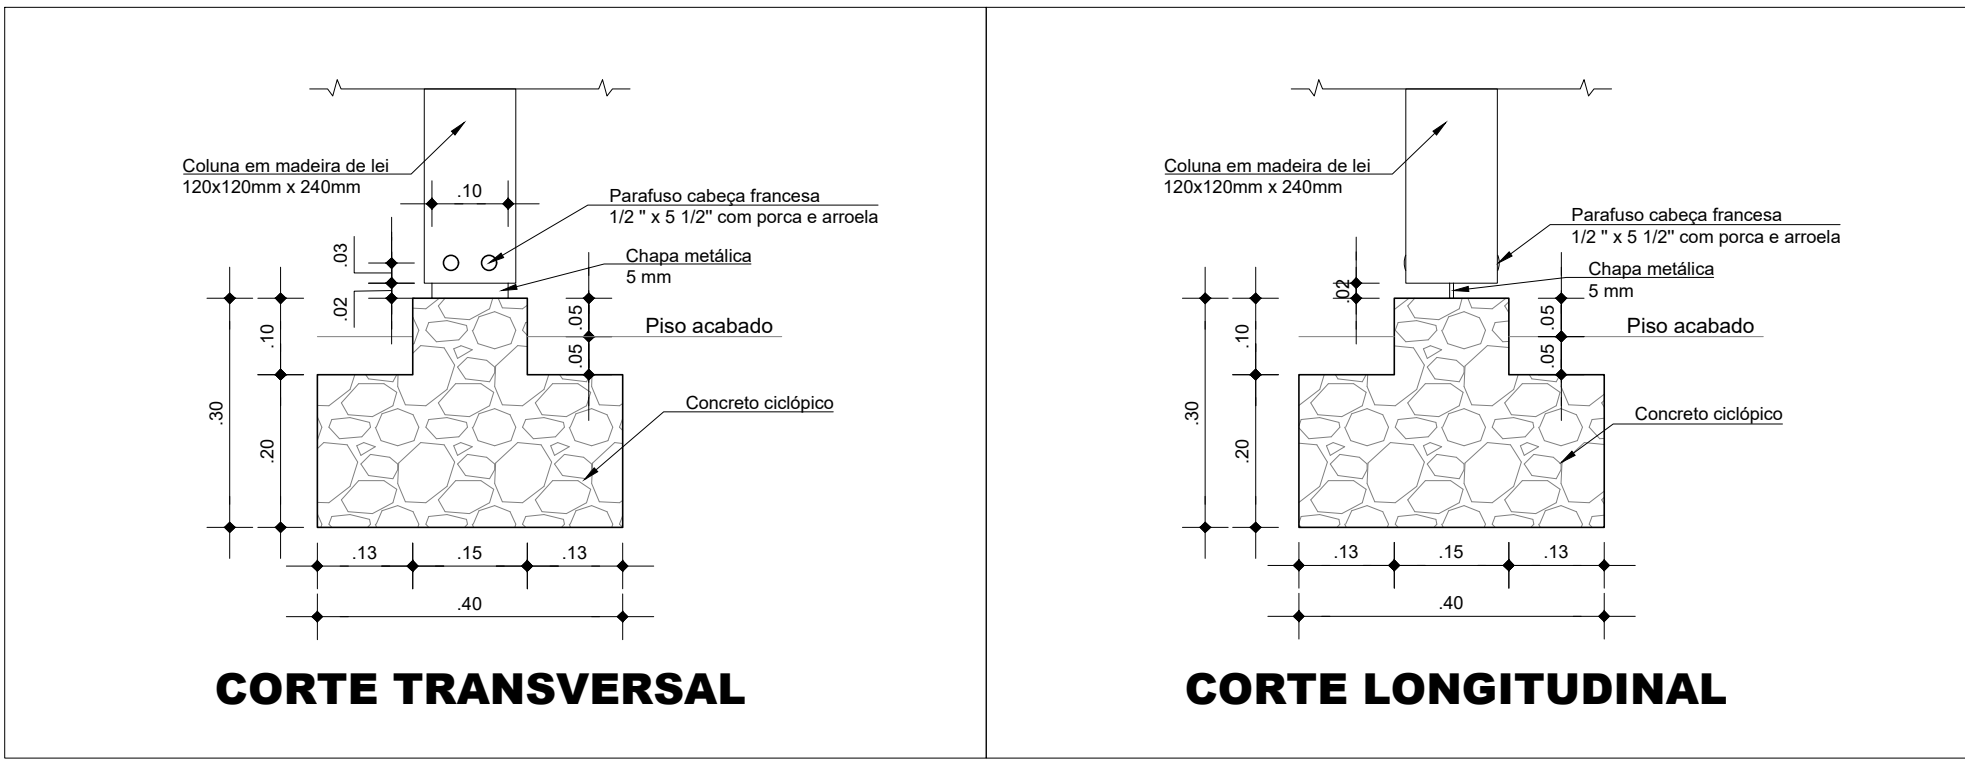


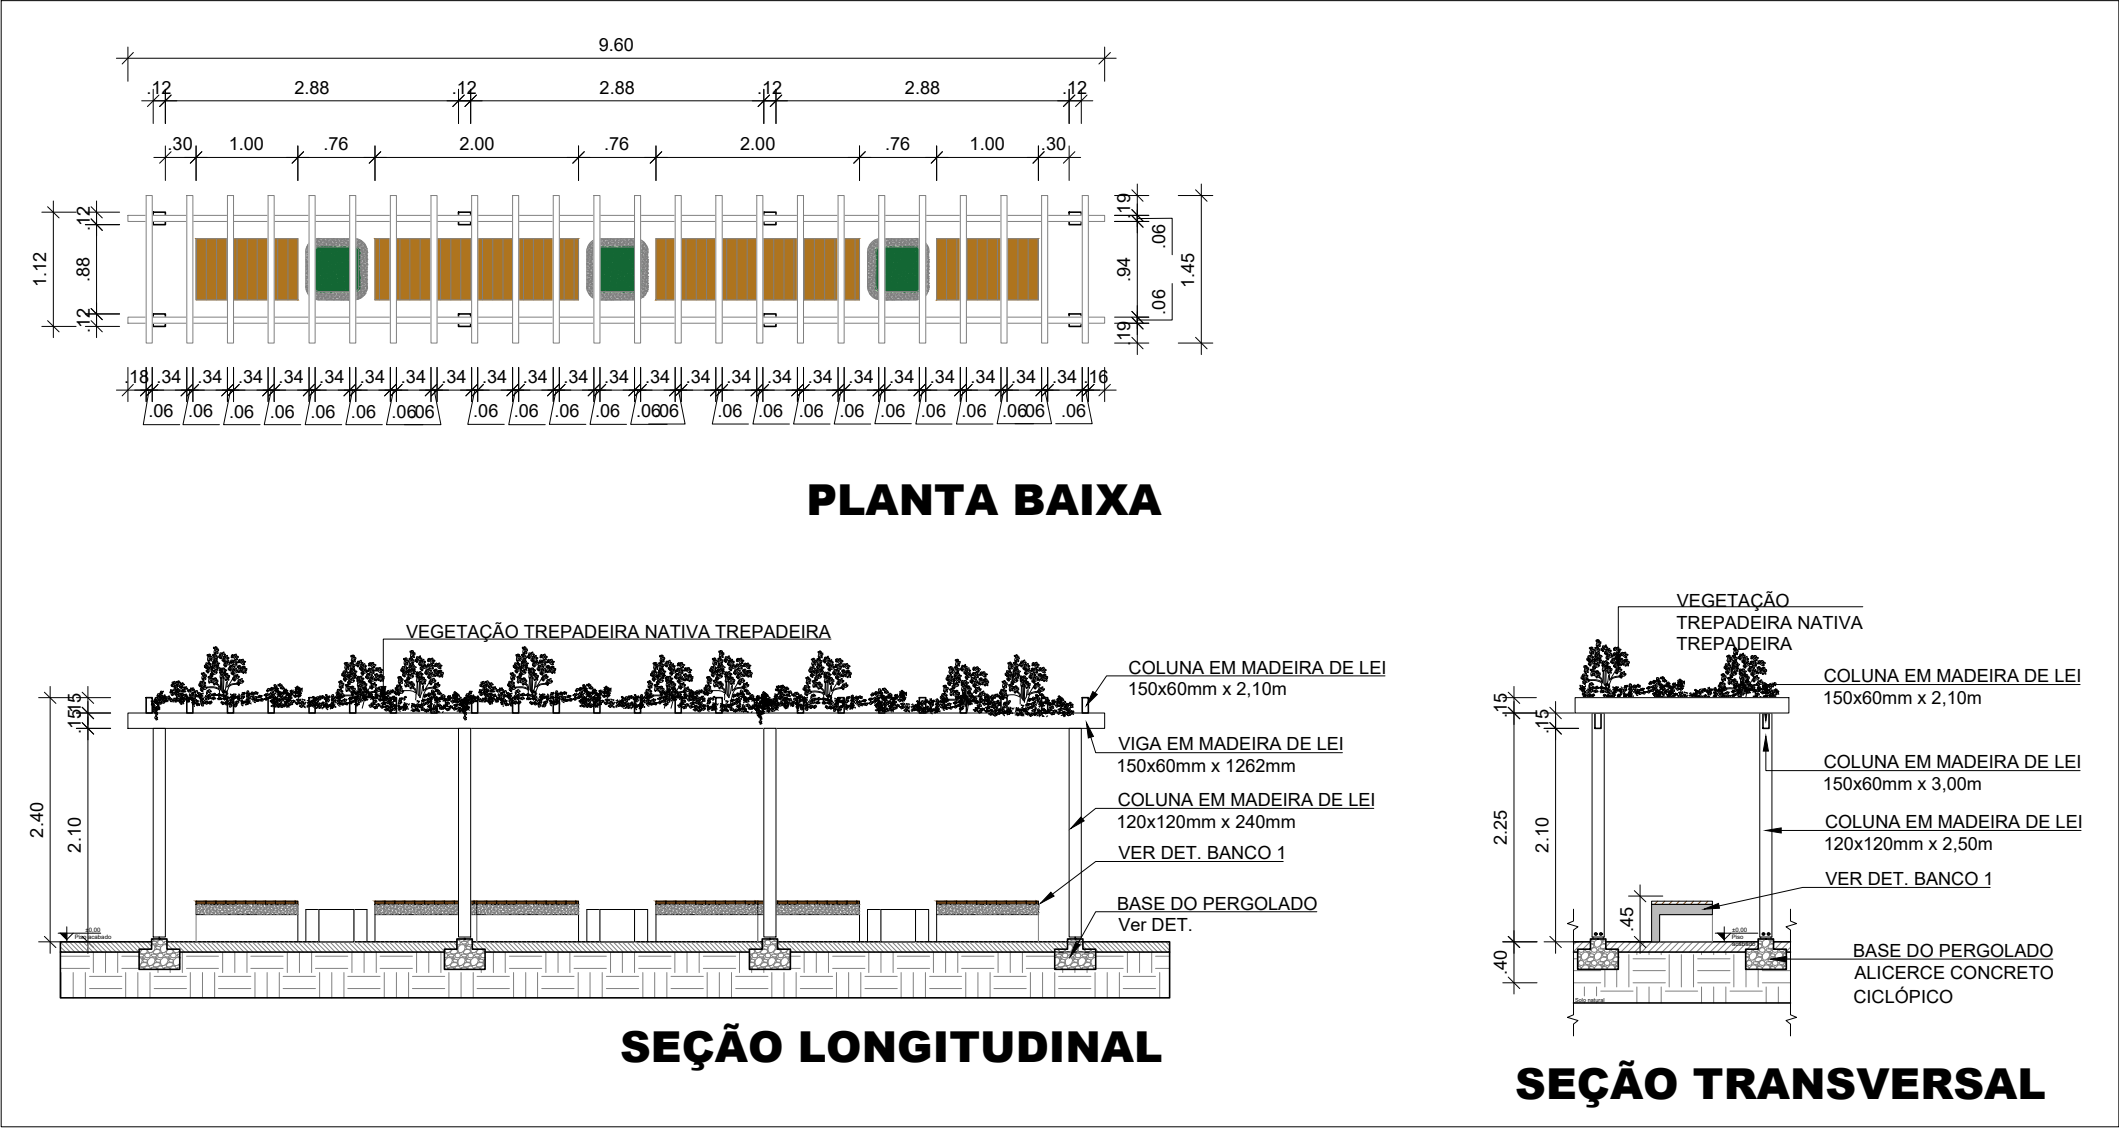

Nota:
As cotas altimétricas indicadas em projeto tomam como referência o Nível do Solo, convencionado como Referencial de Nível (RN) ± 0,00m. Toda a locação vertical e movimentação de terra deverá, obrigatoriamente, seguir as coordenadas e curvas de nível estabelecidas no Levantamento Topográfico anexo.

TEMPLO CONSULTORIA CORPORATIVA
temploconsultorias@outlook.com / Av. Alcindo Cacela, Edifício Empire Center, nº 1204, Umarizal, Belém-PA

Contratante: PREFEITURA MUNICIPAL DE TERRA ALTA (PA)
Responsável técnico: CESAR EDUARDO MEDEIROS CANELAS FILHO
ENG. CIVIL - CREA/PA 150276372-9

Obra: REVITALIZAÇÃO DO BALNEÁRIO RIO GRANDE
Localização: RUA JÚLIO SARAIVA, S/N - SEDE MUNICIPAL
Revisão: 01 Cidade: TERRA ALTA-PA

Desenho: DETALHAMENTOS DE MOBILIÁRIOS URBANOS
Desenhista: Data: ABRIL/2026 Disciplina: PROJETO URBANÍSTICO
Escala: INDICADA
Assinatura: Prancha: 4 / 10