



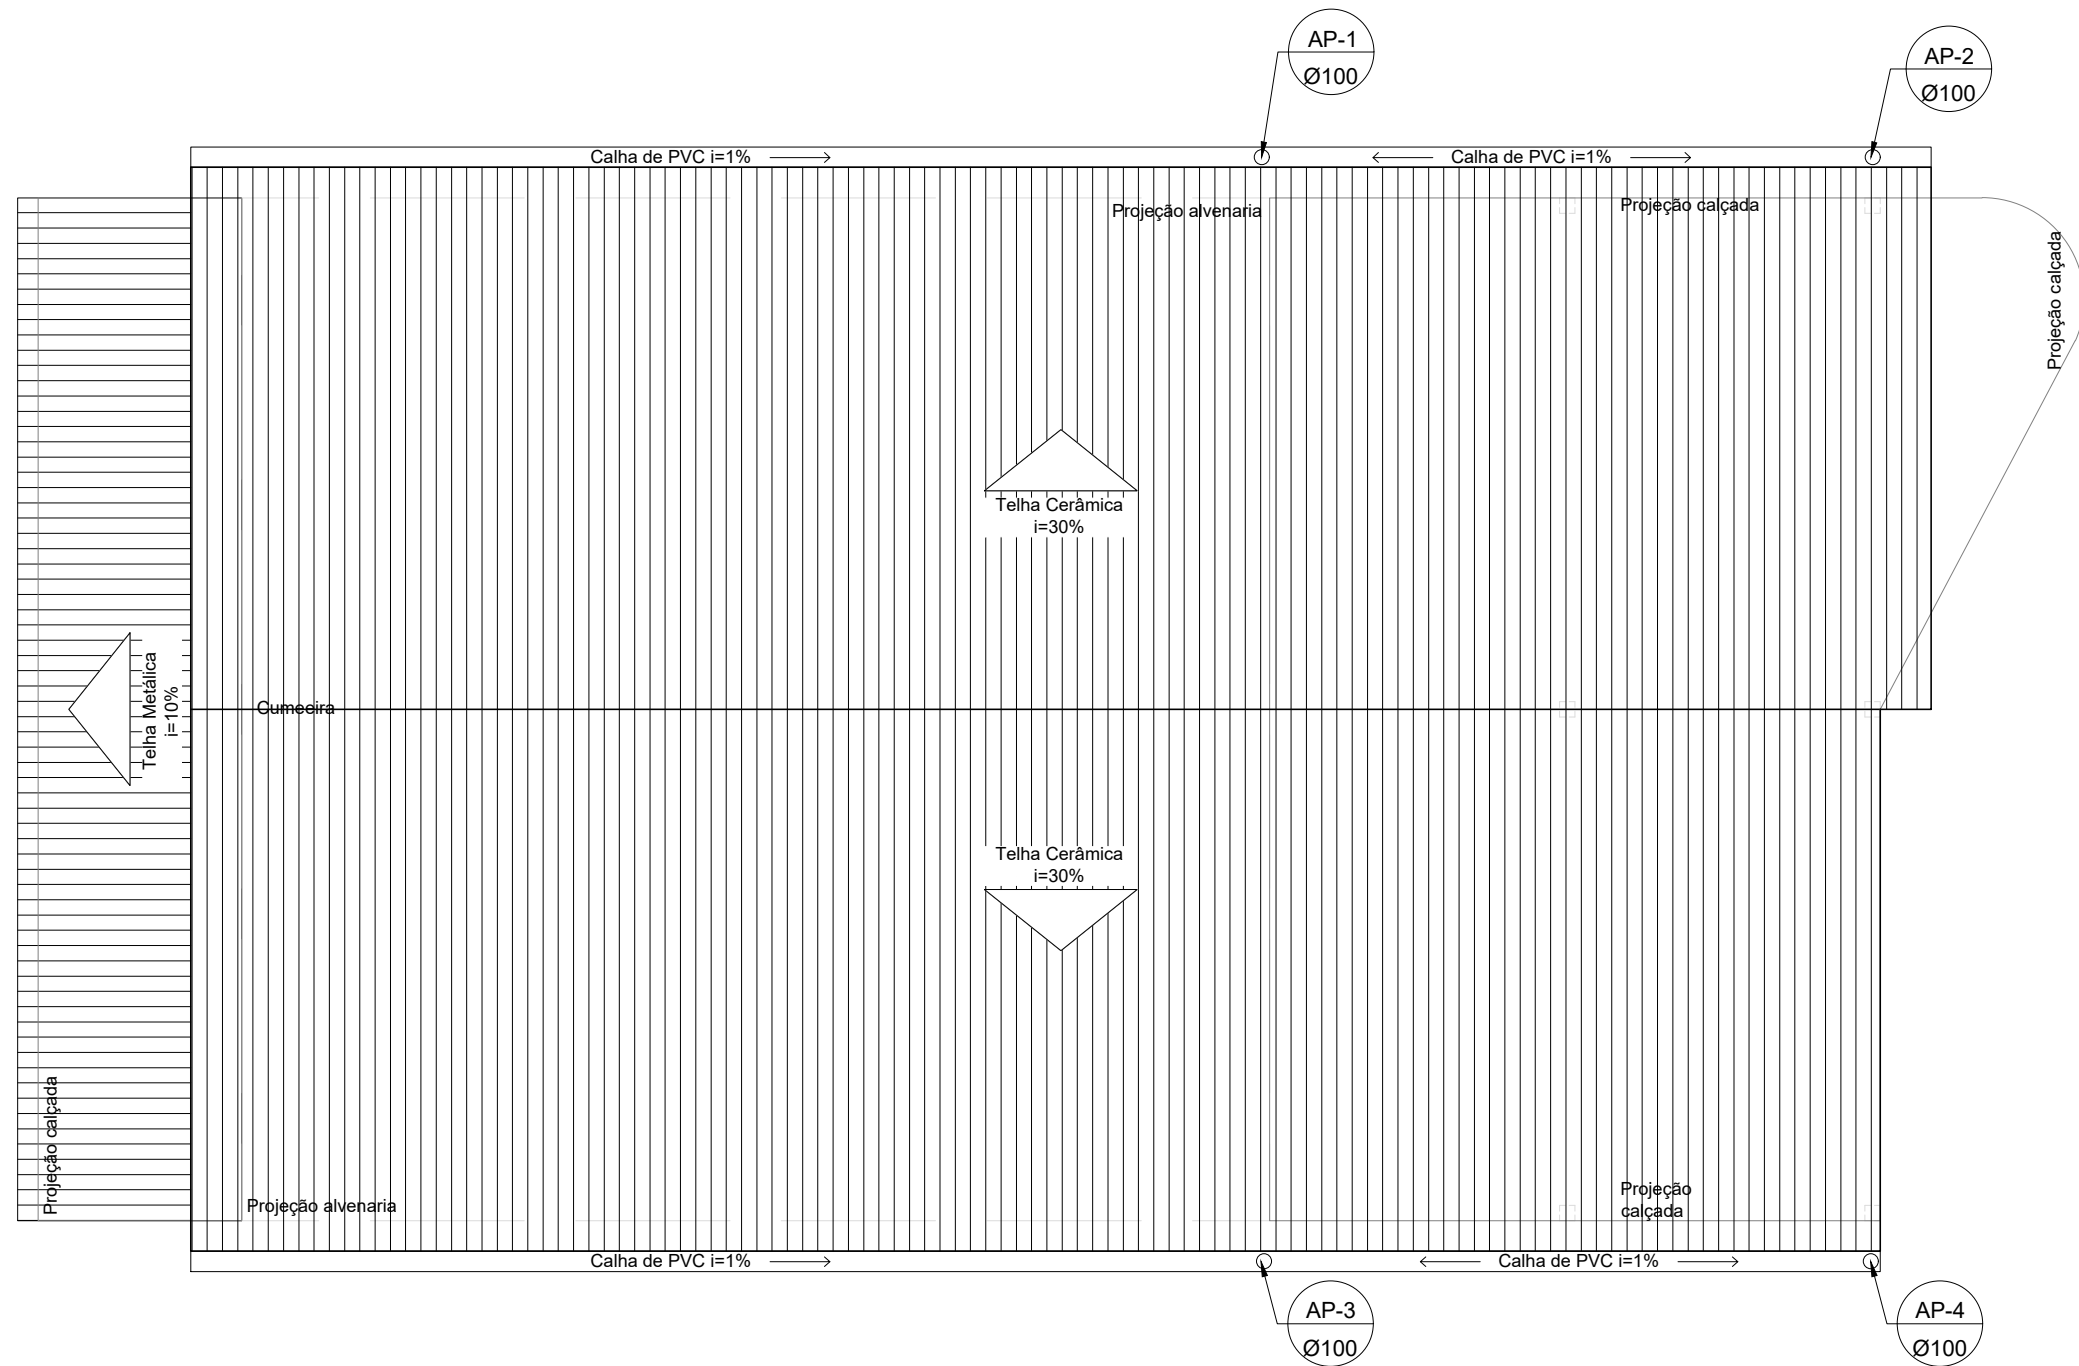


RESTAURANTE - 7 E 8
DRENAGEM PLUVIAL - PLANTA DE COBERTURA
ESC. 1:75

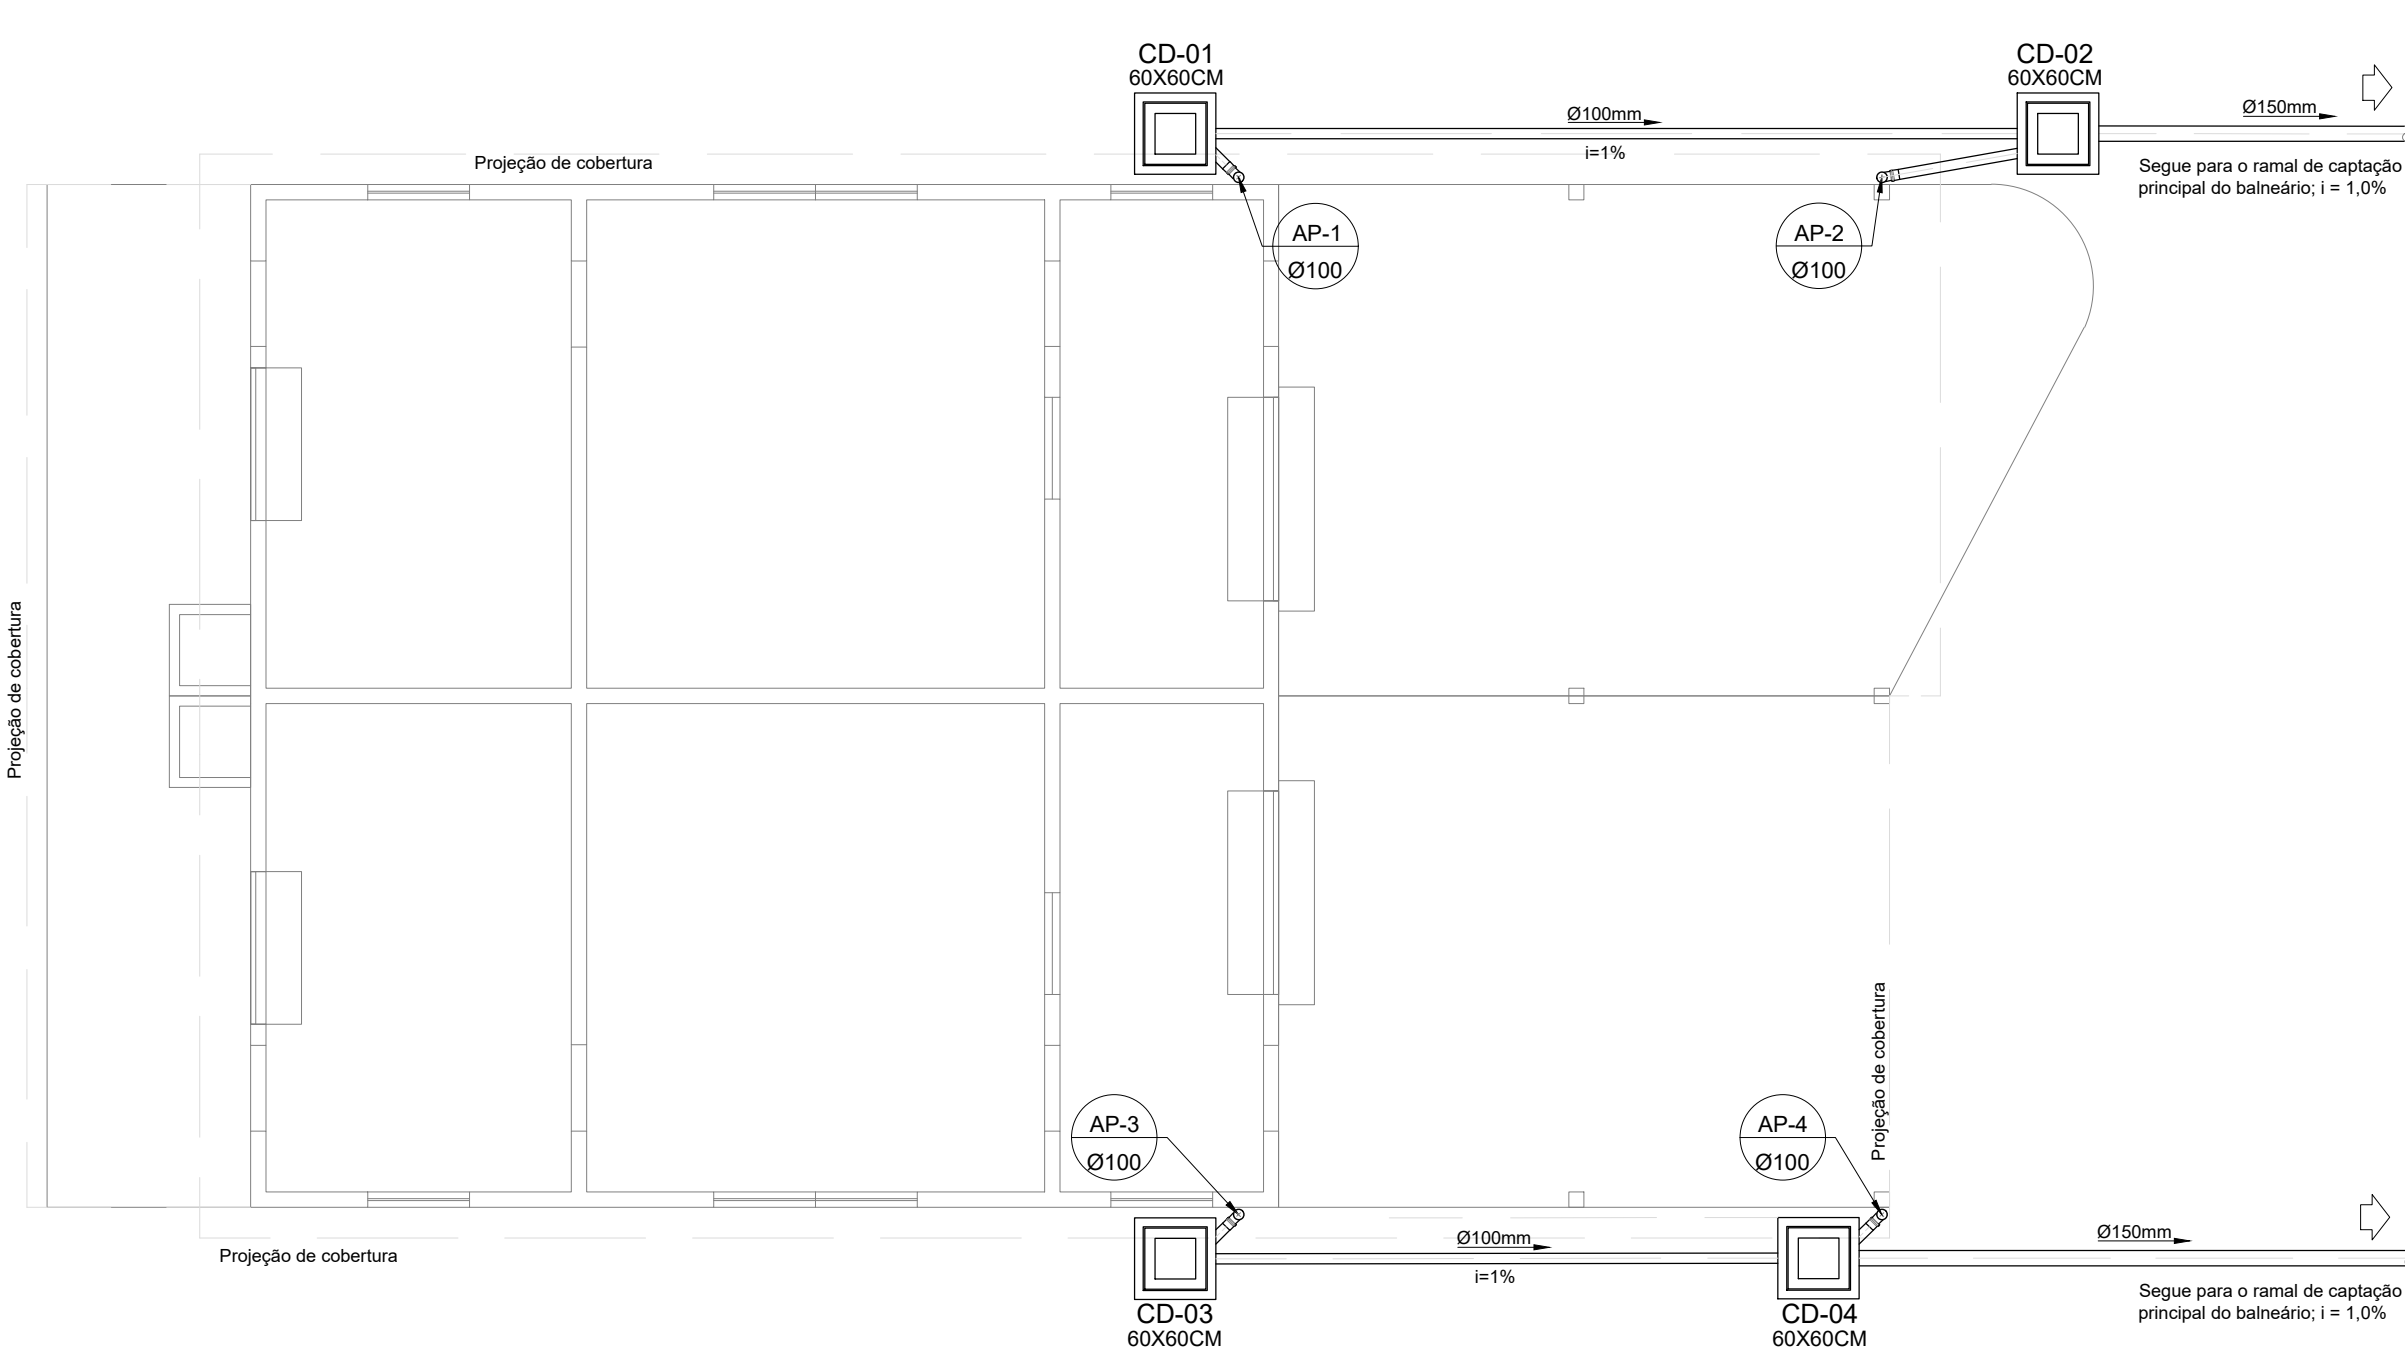



RESTAURANTE - 7 E 8
DRENAGEM PLUVIAL - PLANTA BAIXA
ESC. 1:75

LEGENDA- Esc. 1:75

TUBO PVC	CD-CAIXA DE DRENAGEM PLUVIAL COM FUNDO EM BRITA (VER DIMENSÃO EM PLANTA E DET.)
AP Ø	PRUMADA DE ÁGUA PLUVIAL

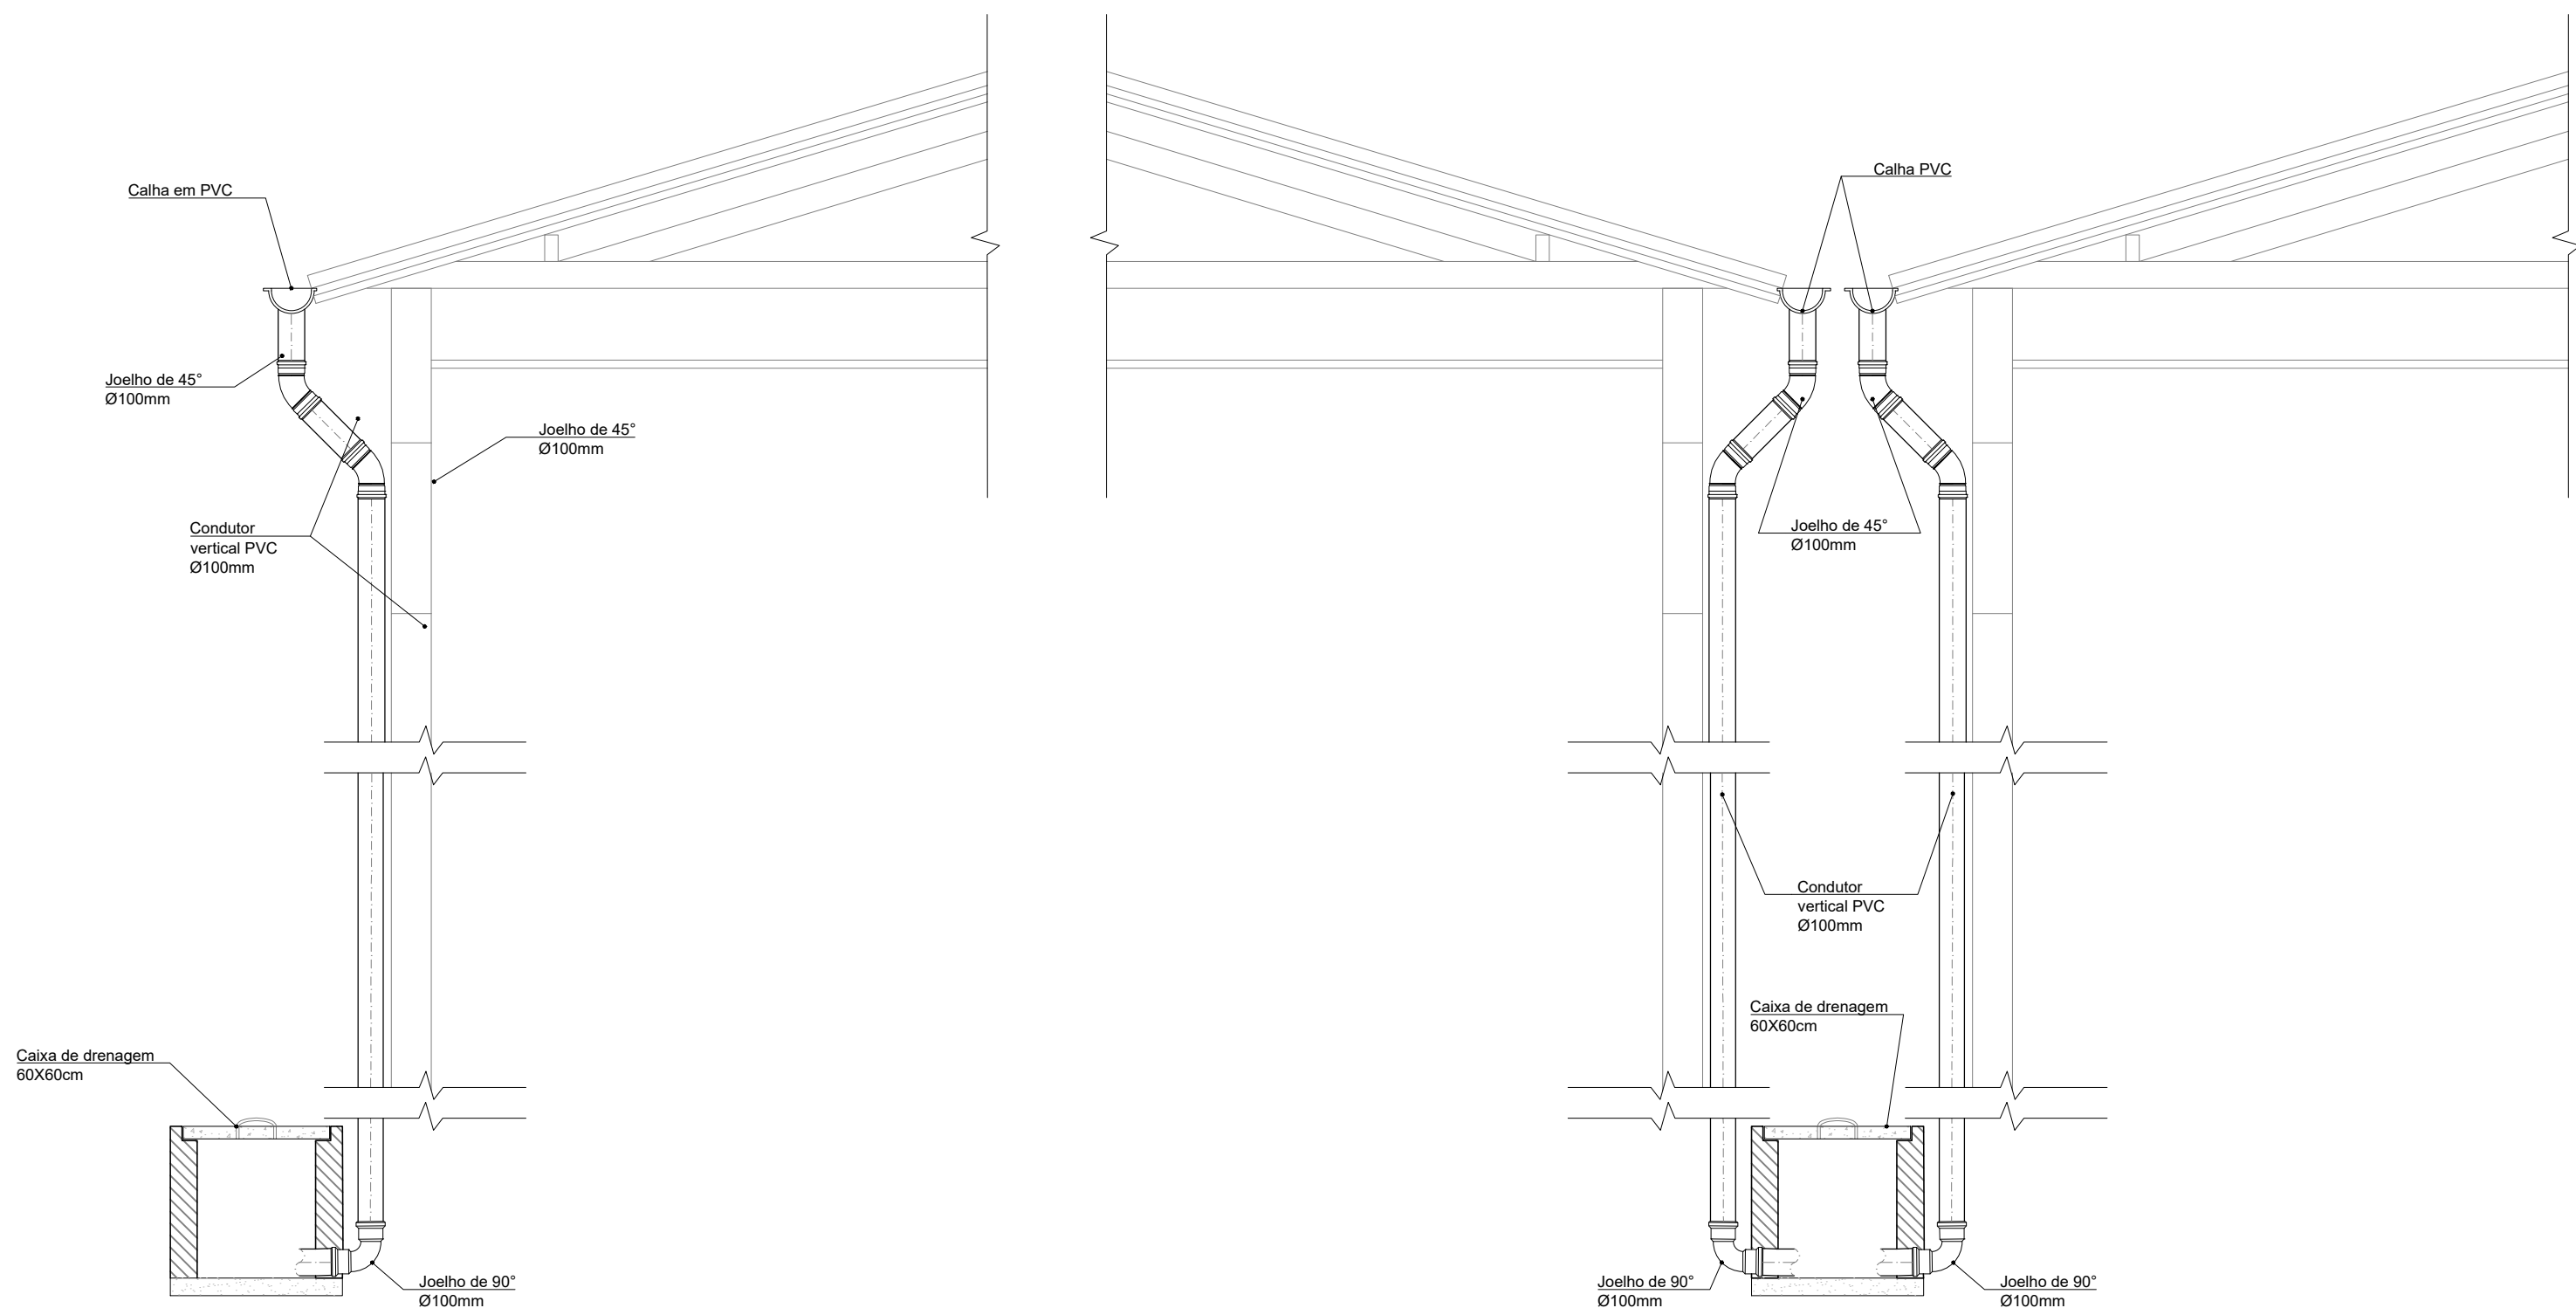

RESTAURANTE - 7 E 8
DET. PRUMADAS
ESC. 1:25

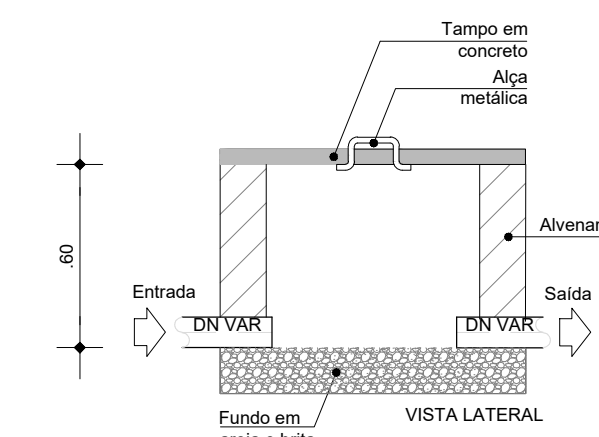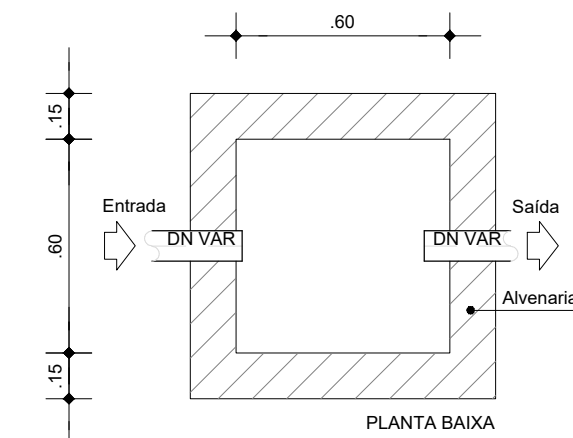

DET.CAIXA DE PASSAGEM
ESC. 1:25

QUANTITATIVO - DRENAGEM PLUVIAL - RESTAURANTE 7 E 8		
	Descrição	Quantidade
1.0	TUBULAÇÃO PVC	
1.1	Tubo 100 mm, PVC.	25,50 m
2.0	CONEXÕES	
2.1	Joelho 45°, 100mm, soldável, PVC.	8,00 uni
2.2	Joelho 90°, 100mm, soldável, PVC.	4,00 uni
3.0	OUTROS	
3.1	Caixa De Drenagem (60x60)	4,00 uni



TEMPLO CONSULTORIA CORPORATIVA
temploconsultorias@outlook.com / Av. Alcindo Cacela, Edifício Empire Center, nº 1264, Umarizal, Belém-PA

Contratante:	PREFEITURA MUNICIPAL DE TERRA ALTA (PA)	
Responsável técnico:	CESAR EDUARDO MEDEIROS CANELAS FILHO ENG. CIVIL - CREA/PA 150276372-9	
Obra:	REVITALIZAÇÃO DO BALNEÁRIO RIO GRANDE	
Localização:	RUA JÚLIO SARAIVA, S/N - SEDE MUNICIPAL	
Revisão:	01	Cidade: TERRA ALTA-PA
Desenho:	DRENAGEM PLUVIAL RESTAURANTE 7 E 8	
Desenhista:	Data: MAIO/2026	DRENAGEM PLUVIAL
Escala: INDICADA		
Assinatura:		Prancha: 05 / 07