



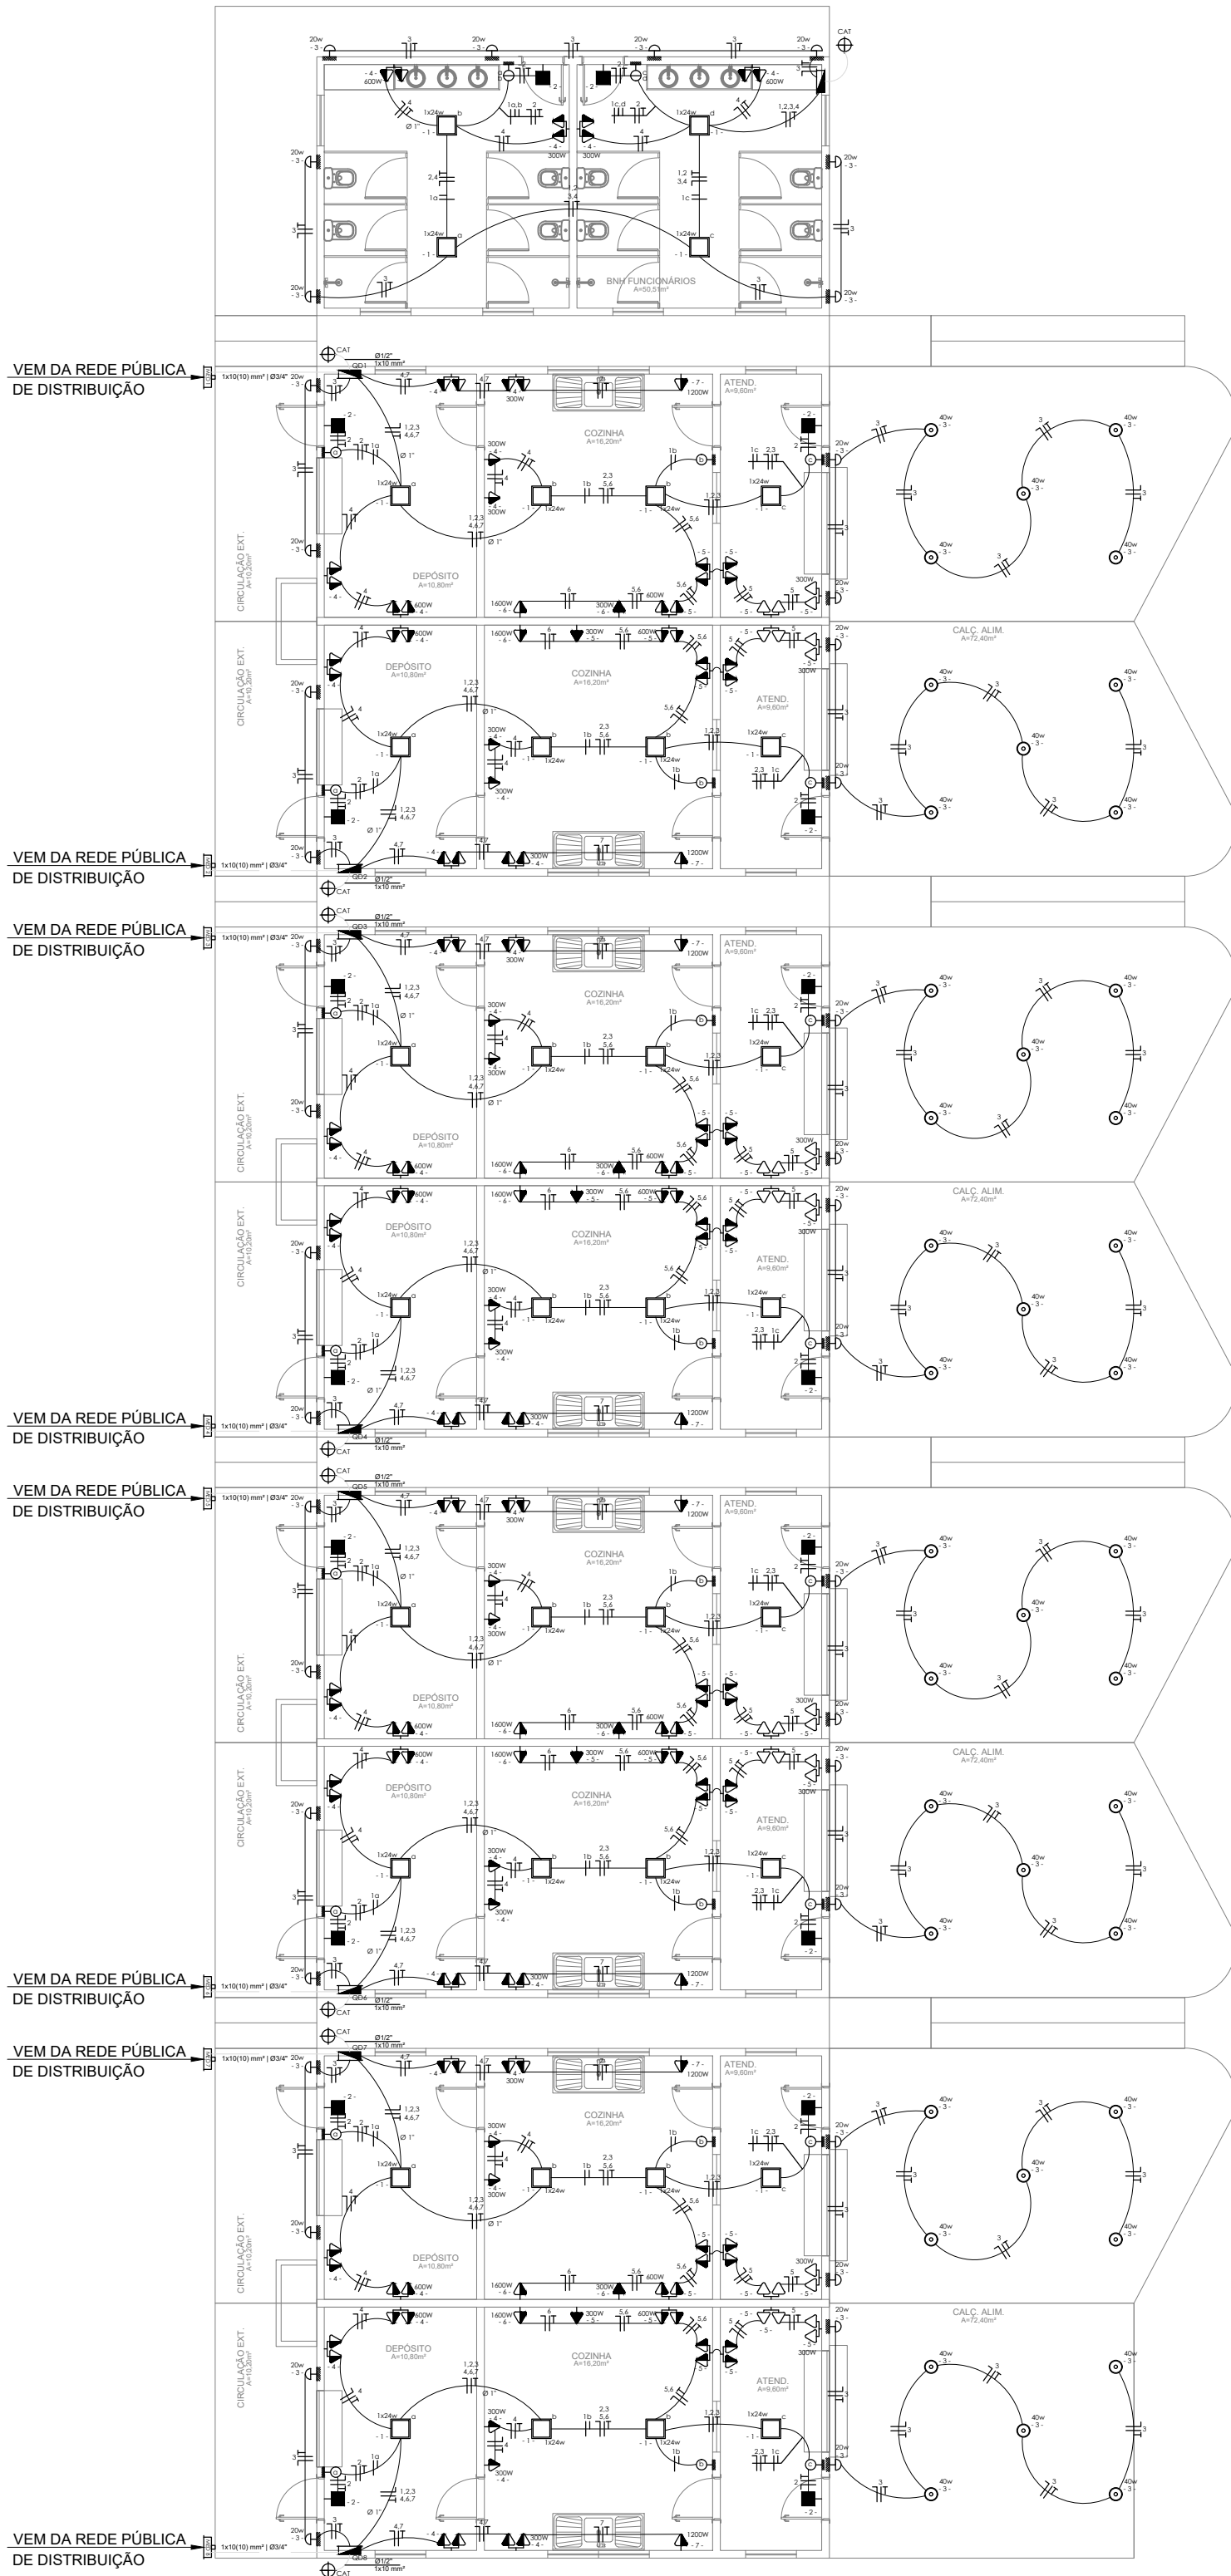

BLOCO A QUIOSQUES
INSTALAÇÕES ELÉTRICAS
ESC. 1:125

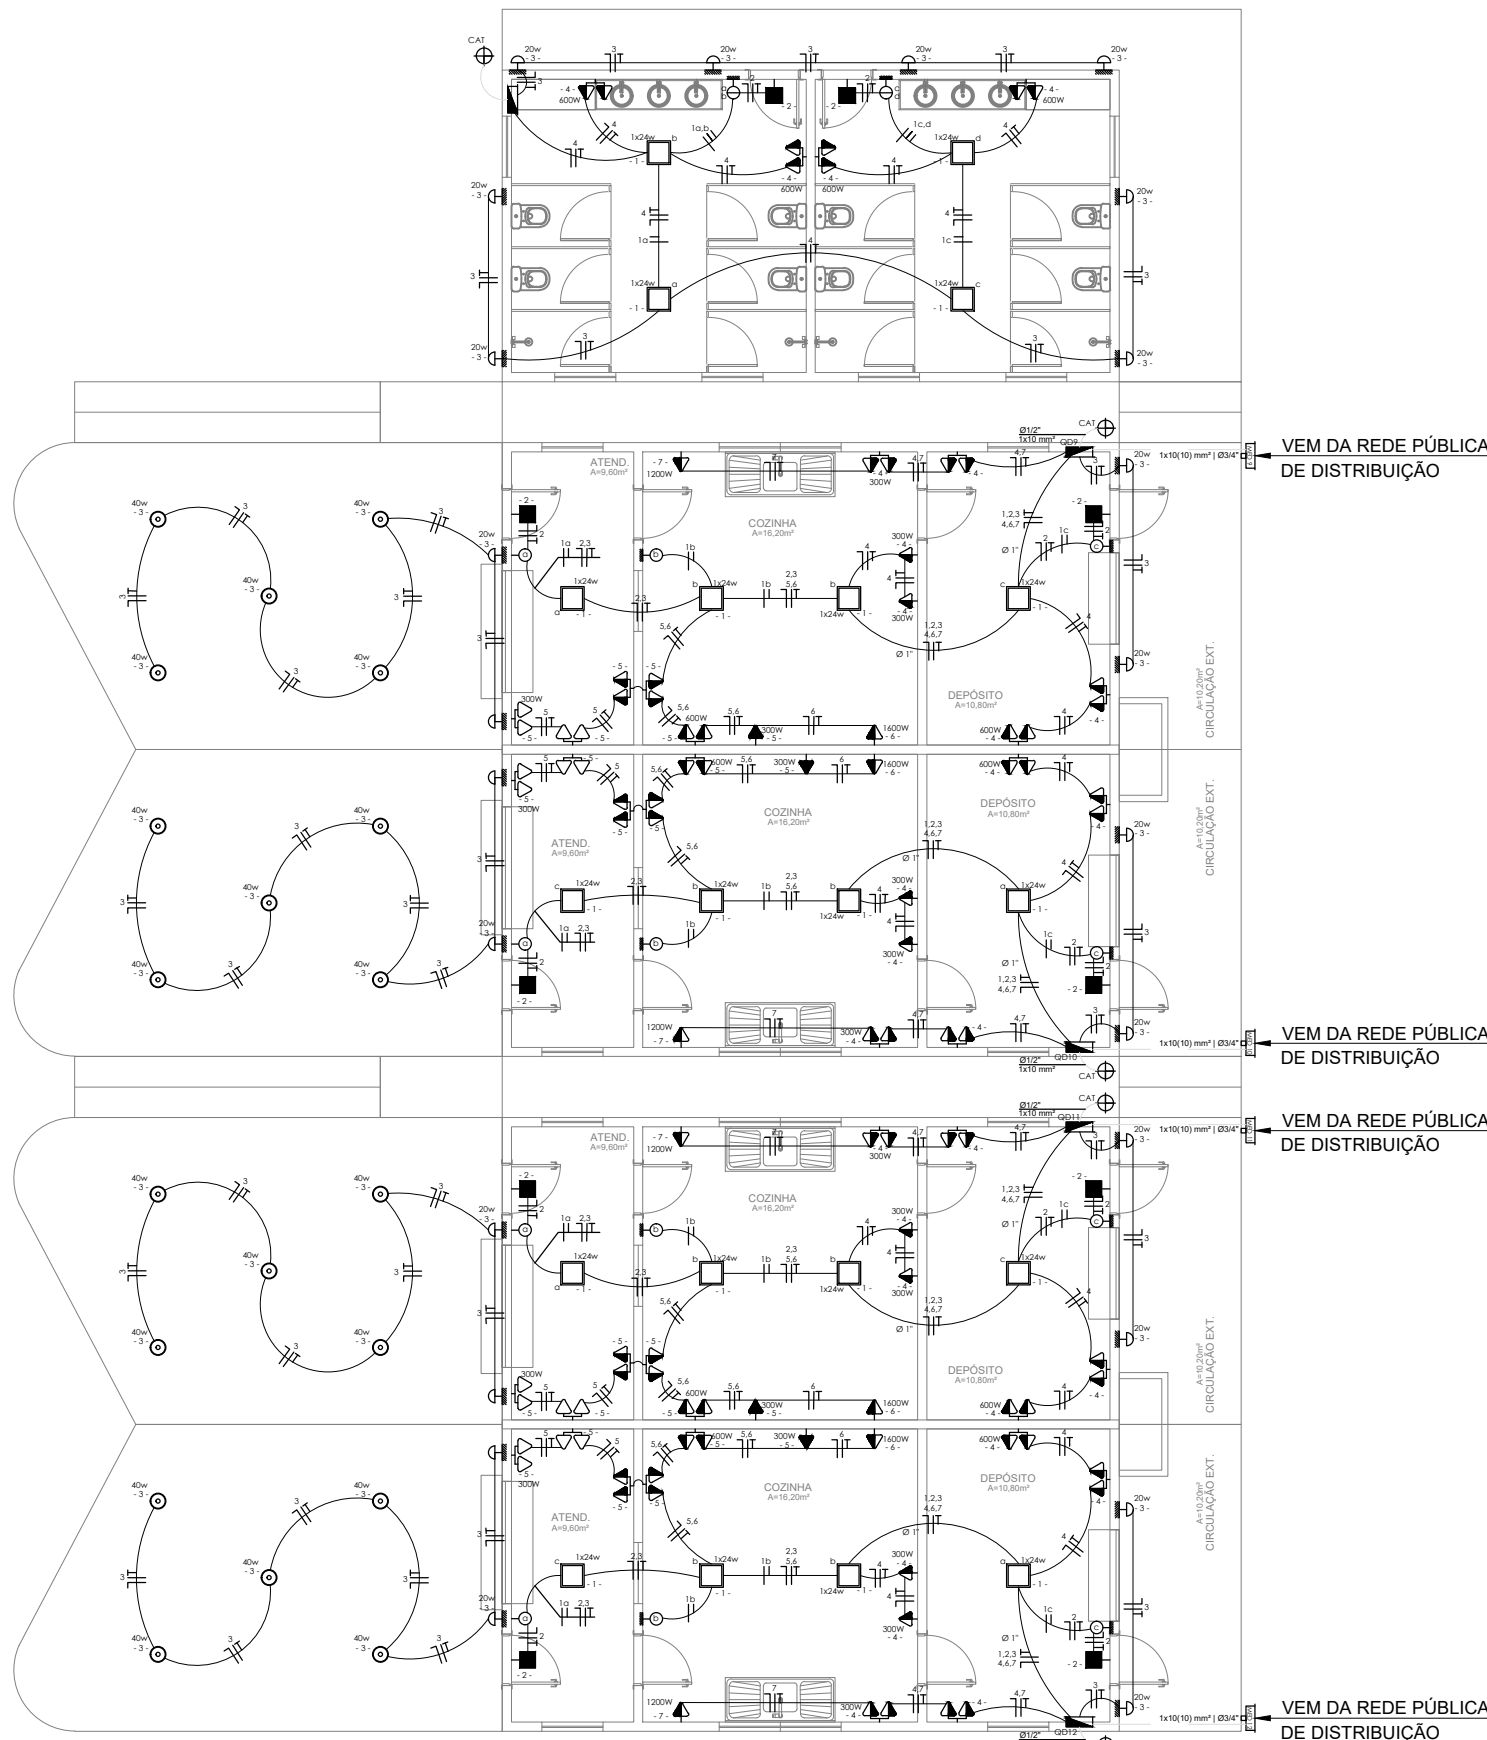


BLOCO B QUIOSQUES
INSTALAÇÕES ELÉTRICAS
ESC. 1:125

Nº	SÍMBOLO	ESPECIFICAÇÃO
1		Quadro medidor
2		Quadro de luz e força embutido
3		Caixa de Aterramento- CAT
4		Luminária Led Sobrepor Quadrada 24W
5		Luminária plafon de sobrepor com lâmpada de Led de 13W
6		Luminária arandela tipo casco de tartaruga
7		Luminária pendente tipo lustre
8		Luminária High Bay tipo prato com Led de 130W
9		Luminária de emergência com 30 lâmpadas de 2w
10		Interruptor de uma seção
11		Interruptor de duas seções
12		Interruptor de uma seção mais uma tomada
13		Tomada simples (média)
14		Tomada simples (alta)
15		Tomada dupla (baixa)
16		Tomada dupla (média)
17		Bletróduto parede/floor
18		Bletróduto no piso


Observações:

- 1- Os pontos de tomadas não identificados são de 100 w
- 2- Tomadas não identificados são de 127V
- 3- Os eletrodutos não identificados são de 3/4"

QUADRO DE CARGA - BHO, FUNCIONÁRIOS									
QUADRO DE CARGA DO QUADRO DE DISTRIBUIÇÃO P/ 6 DISJUNTORES									
BLOCO A E B QUIOSQUES - 2 UNIDADES									
ENTRADA				SEÇÃO CABO		ELETRODUTO DE ENTRADA		TIPO DE FORNECIMENTO	
				TIPO		TENSÃO MÁX.		Monofásico	
DISPOSITIVO DE PROTEÇÃO (DPS)				TIPO		TENSÃO MÁX.		CORRENTE MÁX.	
				II		175V		45kA	
CIRCUTO	DESCRIÇÃO	PONTOS DE ILUMINAÇÃO		TOMADAS (W)		TOTAL (W)	TENSÃO (V)	CORRENTE Fase 1	DISJUNTOR (A)
1	Luminárias	30x2	1x20	1x24	100	300	600	1200	1600
2	Luminárias de Emergência	2,00					96,00	127	0,76
3	Iluminação Externa		6,00				120,00	127	0,94
4	Tomadas de uso Geral				2,00	2,00	1.800,00	127	14,17
5	Reserva								
6	Reserva								
TOTAL DO QD						2136,00 w		16,82 A	1P-32A
						2,14 Kva			6,0(6,0)

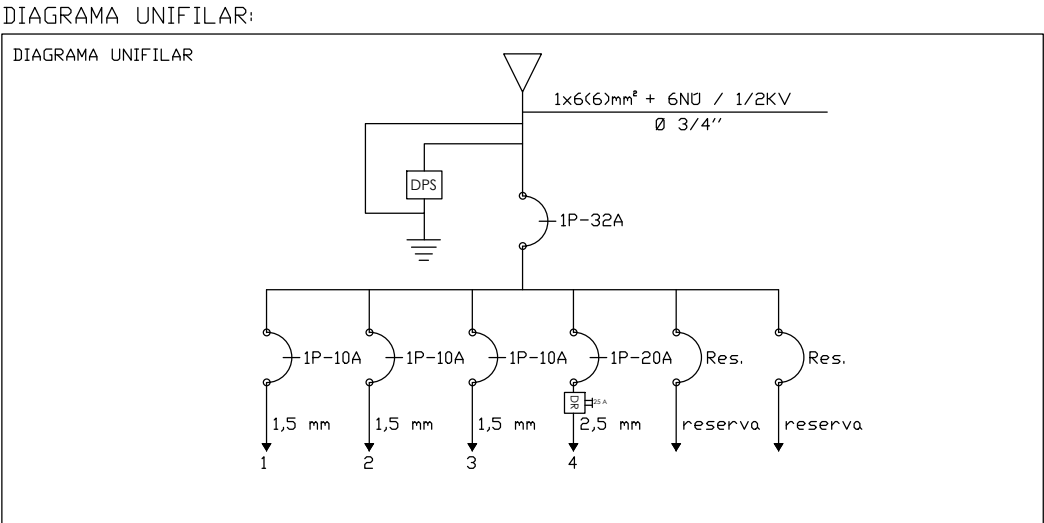

QUADRO DE CARGA - RESTAURANTES									
QUADRO DE CARGA DO QUADRO DE DISTRIBUIÇÃO P/ 10 DISJUNTORES									
BLOCO A E BLOCO B QUIOSQUES - 12 UNIDADES - QD1, QD2, QD3, QD4, QD5, QD6, QD7, QD8, QD9, QD10, QD11, QD12									
ENTRADA				SEÇÃO CABO		ELETRODUTO DE ENTRADA		TIPO DE FORNECIMENTO	
				TIPO		TENSÃO MÁX.		Monofásico	
DISPOSITIVO DE PROTEÇÃO (DPS)				TIPO		TENSÃO MÁX.		CORRENTE MÁX.	
				II		175V		45kA	
POSICÃO QUADRO	CIRCUTO	DESCRIÇÃO	PONTOS DE ILUMINAÇÃO (W)		TOMADAS (W)		TOTAL (W)	TENSÃO (V)	Fase 1
1	1	Iluminação Geral	1x20	1x40	1x24	30x2	100	300	600
2	2	Iluminação De Emergência							
3	3	Iluminação Externa	4,00	5,00					
4	4	Tomadas Dep/Coz					2,00	3,00	1,00
5	5	Tomadas Coz/Atend.					3,00	2,00	1,00
6	6	TUE (Chapa)							1,00
7	7	TUE (Micro-Ondas)							1,00
8	8	Reserva							
9	9	Reserva							
10	10	Reserva							
TOTAL DO QD							6496,00 w		51,15 A
							6,50 Kva		51,15 A

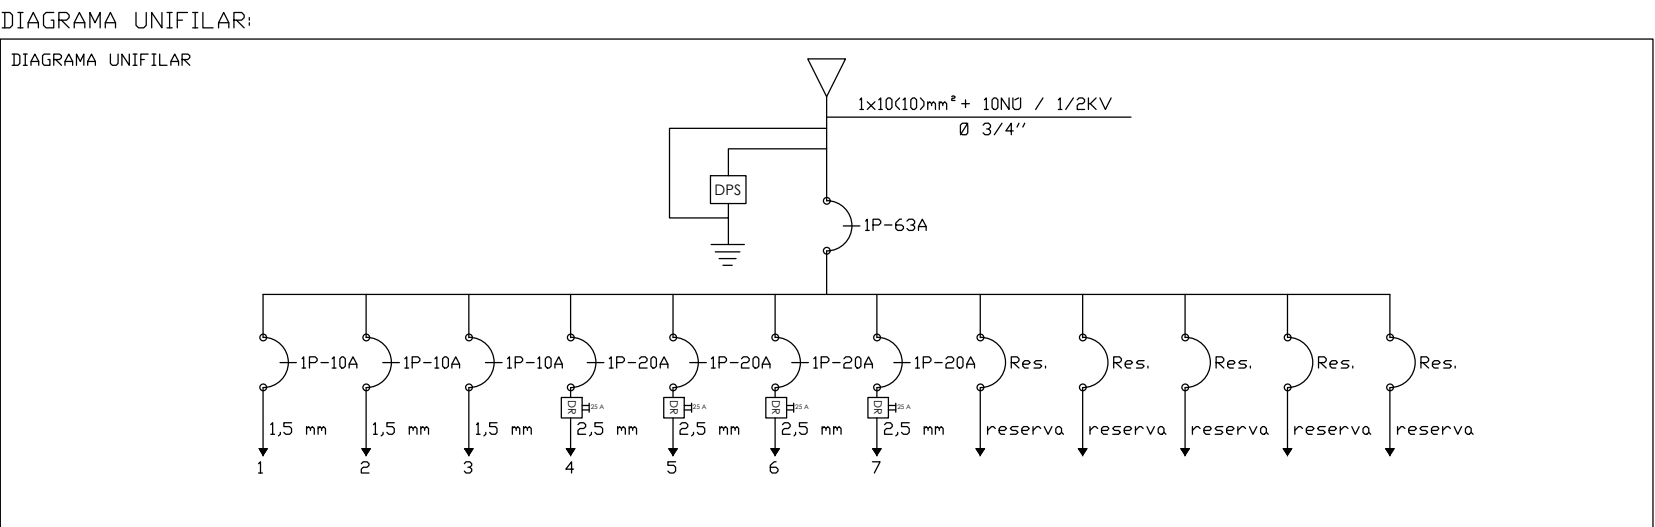

TEMPLO CONSULTORIA CORPORATIVA

temploconsultoria@outlook.com / Av. Alcindo Cacela, Edifício Empire Center, nº 1264, Umarizal, Belém-PA

Contratante:	PREFEITURA MUNICIPAL DE TERRA ALTA (PA)
Responsável técnico:	CESAR EDUARDO MEDEIROS CANELAS FILHO ENG. CIVIL - CREA/PA 150276372-9
Obra:	REVITALIZAÇÃO DO BALNEÁRIO RIO GRANDE
Localização:	RUA JÚLIO SARAIWA, S/N - SEDE MUNICIPAL
Revisão:	01
Cidade:	TERRA ALTA-PA

Desenho:	INSTALAÇÕES ELÉTRICAS - BLOCO A E BLOCO B - QUIOSQUES
Desenhista:	MAIO/2026
Escala:	INDICADA
Assinatura:	PROJETO ELÉTRICO
Prancha:	02
	05