


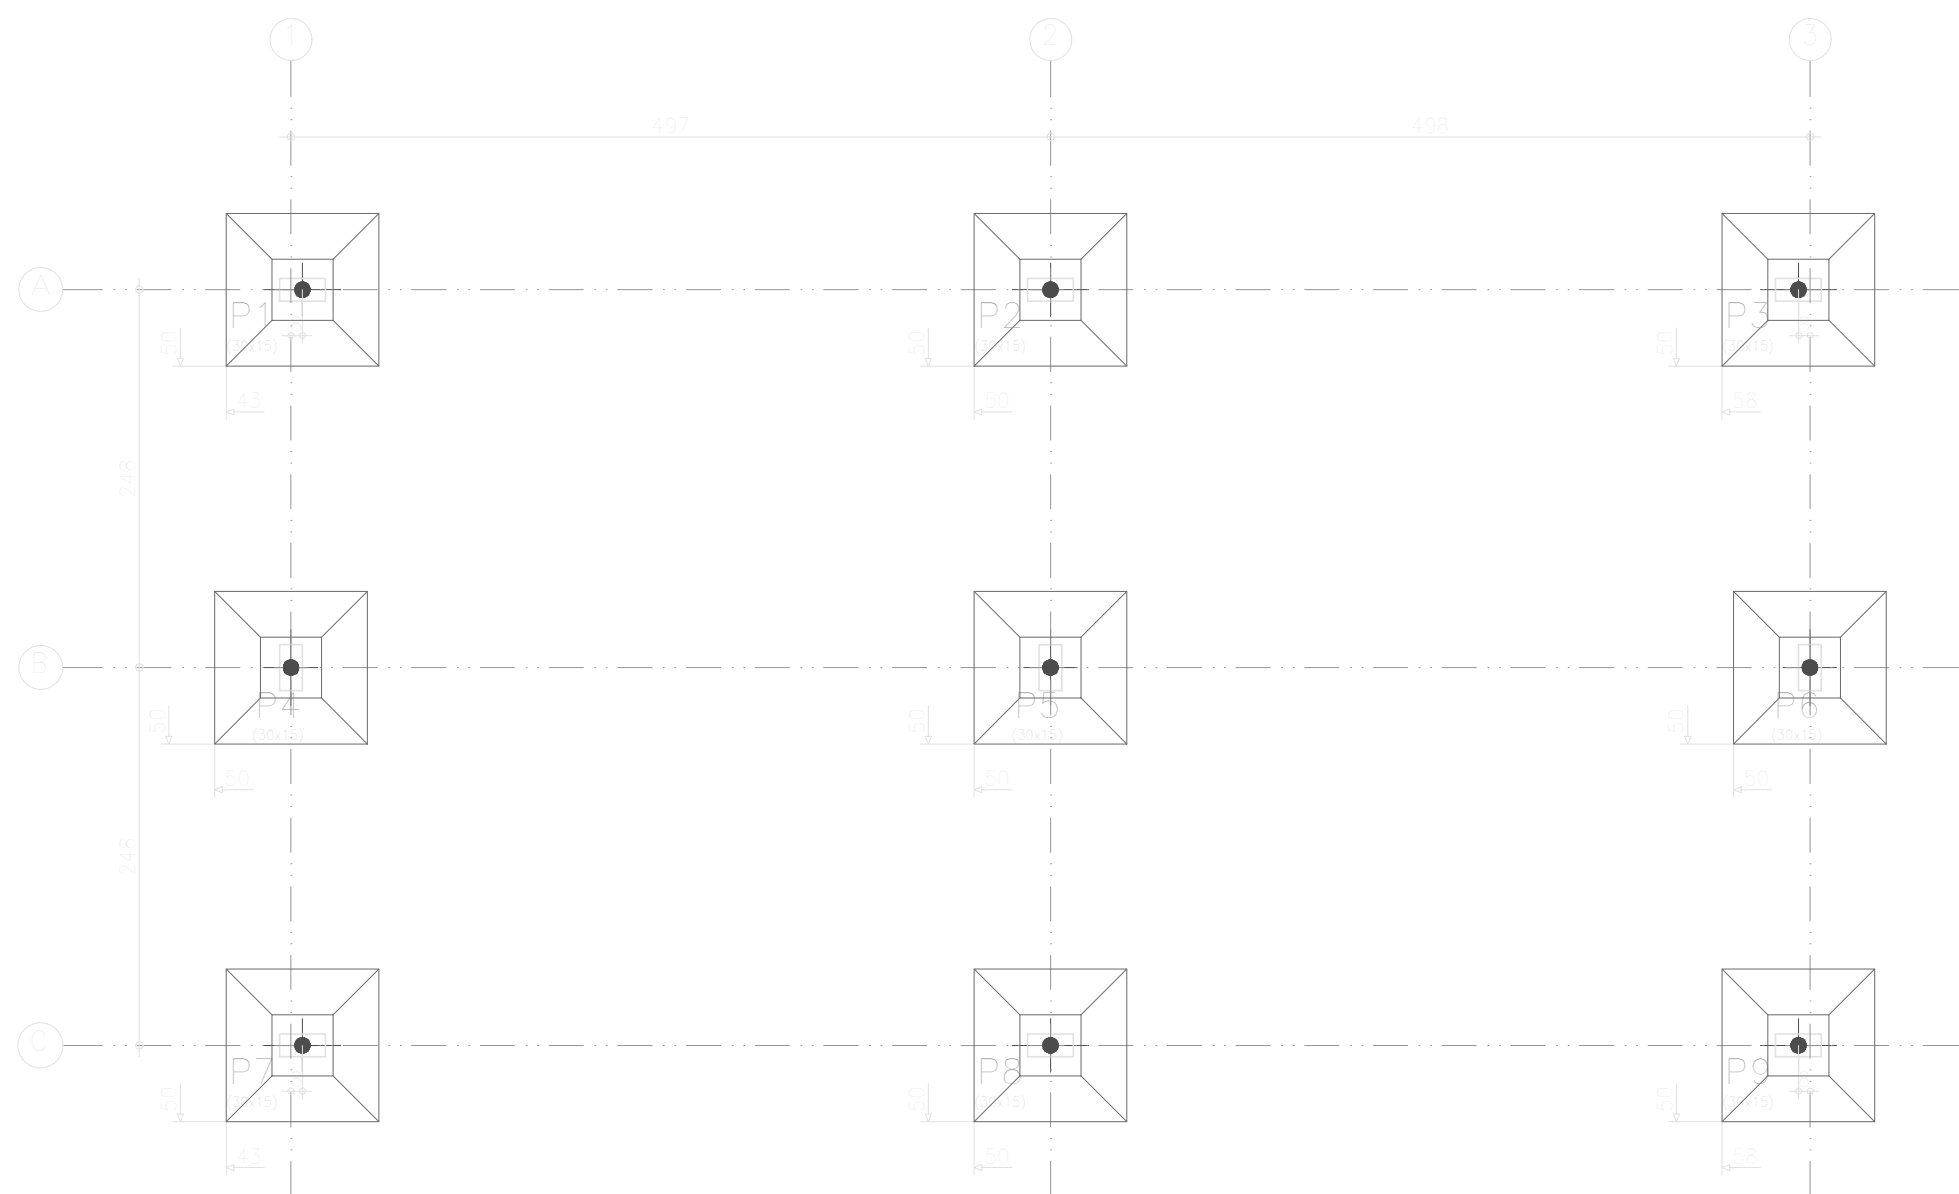

Subsolo
Piso
Escala: 1:50



TEMPLO CONSULTORIA CORPORATIVA

temploconsultoria@outlook.com / Av. Alcindo Cacela, Edifício Empire Center, nº 1264, Umarizal, Belém-PA

Contratante:		PREFEITURA MUNICIPAL DE TERRA ALTA (PA)	
Responsável técnico:		CESAR EDUARDO MEDEIROS CANELAS FILHO ENG. CIVIL - CREA/PA 150276372-9	
Obra:		REVITALIZAÇÃO DO BALNEÁRIO RIO GRANDE	
Localização:		RUA JÚLIO SARAIVA, S/N - SEDE MUNICIPAL	
Revisão:	01	Cidade:	TERRA ALTA-PA

Desenho: LOCAÇÃO - BHO FUNCIONÁRIOS			
Desenhista:		Data: ABRIL/2026	PROJETO ESTRUTURAL
Escala: INDICADA			
Assinatura:			Prancha: 01 / 05