



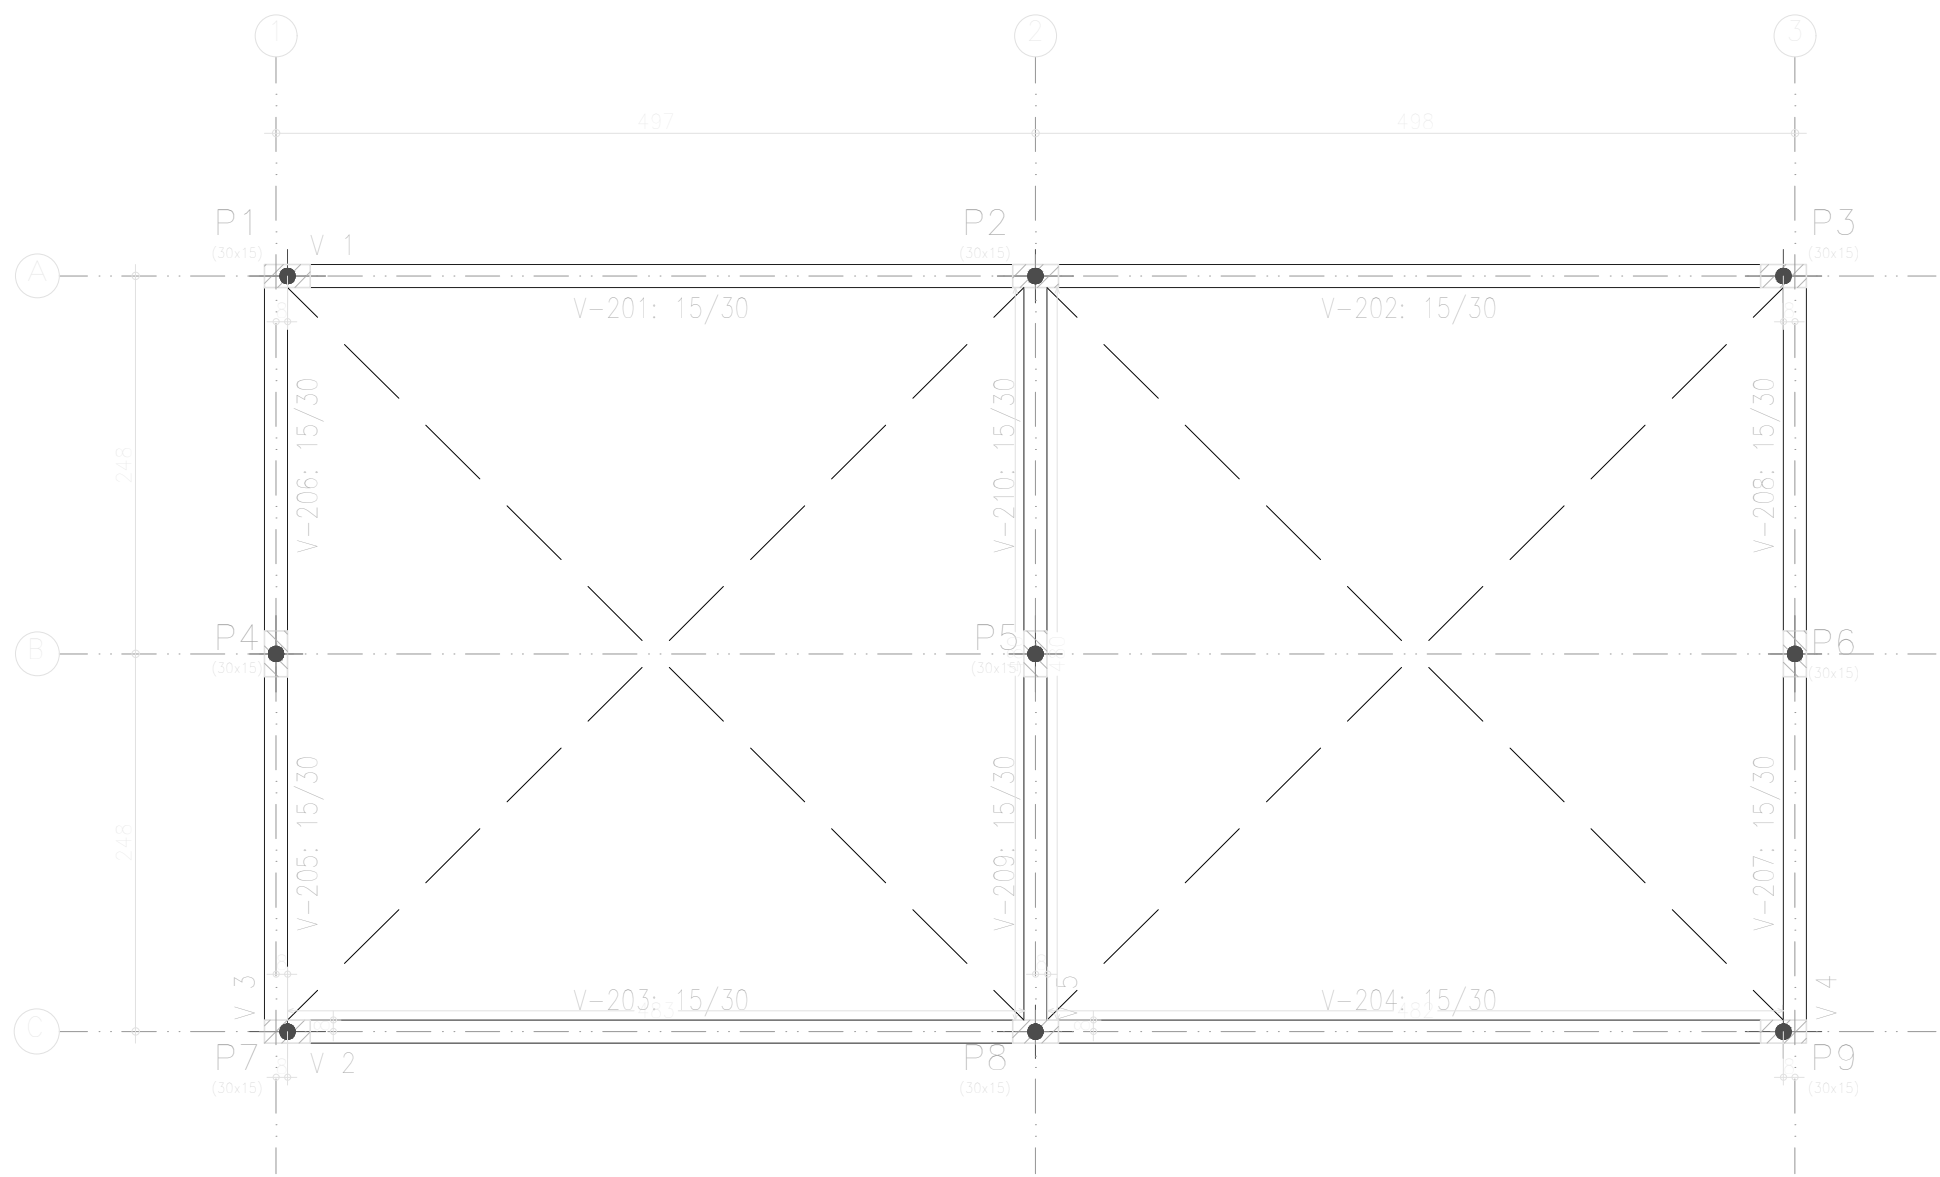

COBERTURA				
Elemento	Formas (m ²)	Superfície (m ²)	Volumes (m ³)	Peso (kg)
Vigas	19,14	4,79	1,600	106
Pilares	5,67	-	1,080	29
Total	-	4,79	2,680	135
Índices (por m ²)	-	-	0,516	28,01
Superfície total:	5,19 m ²			

COBERTURA
Piso
Escala: 1:50

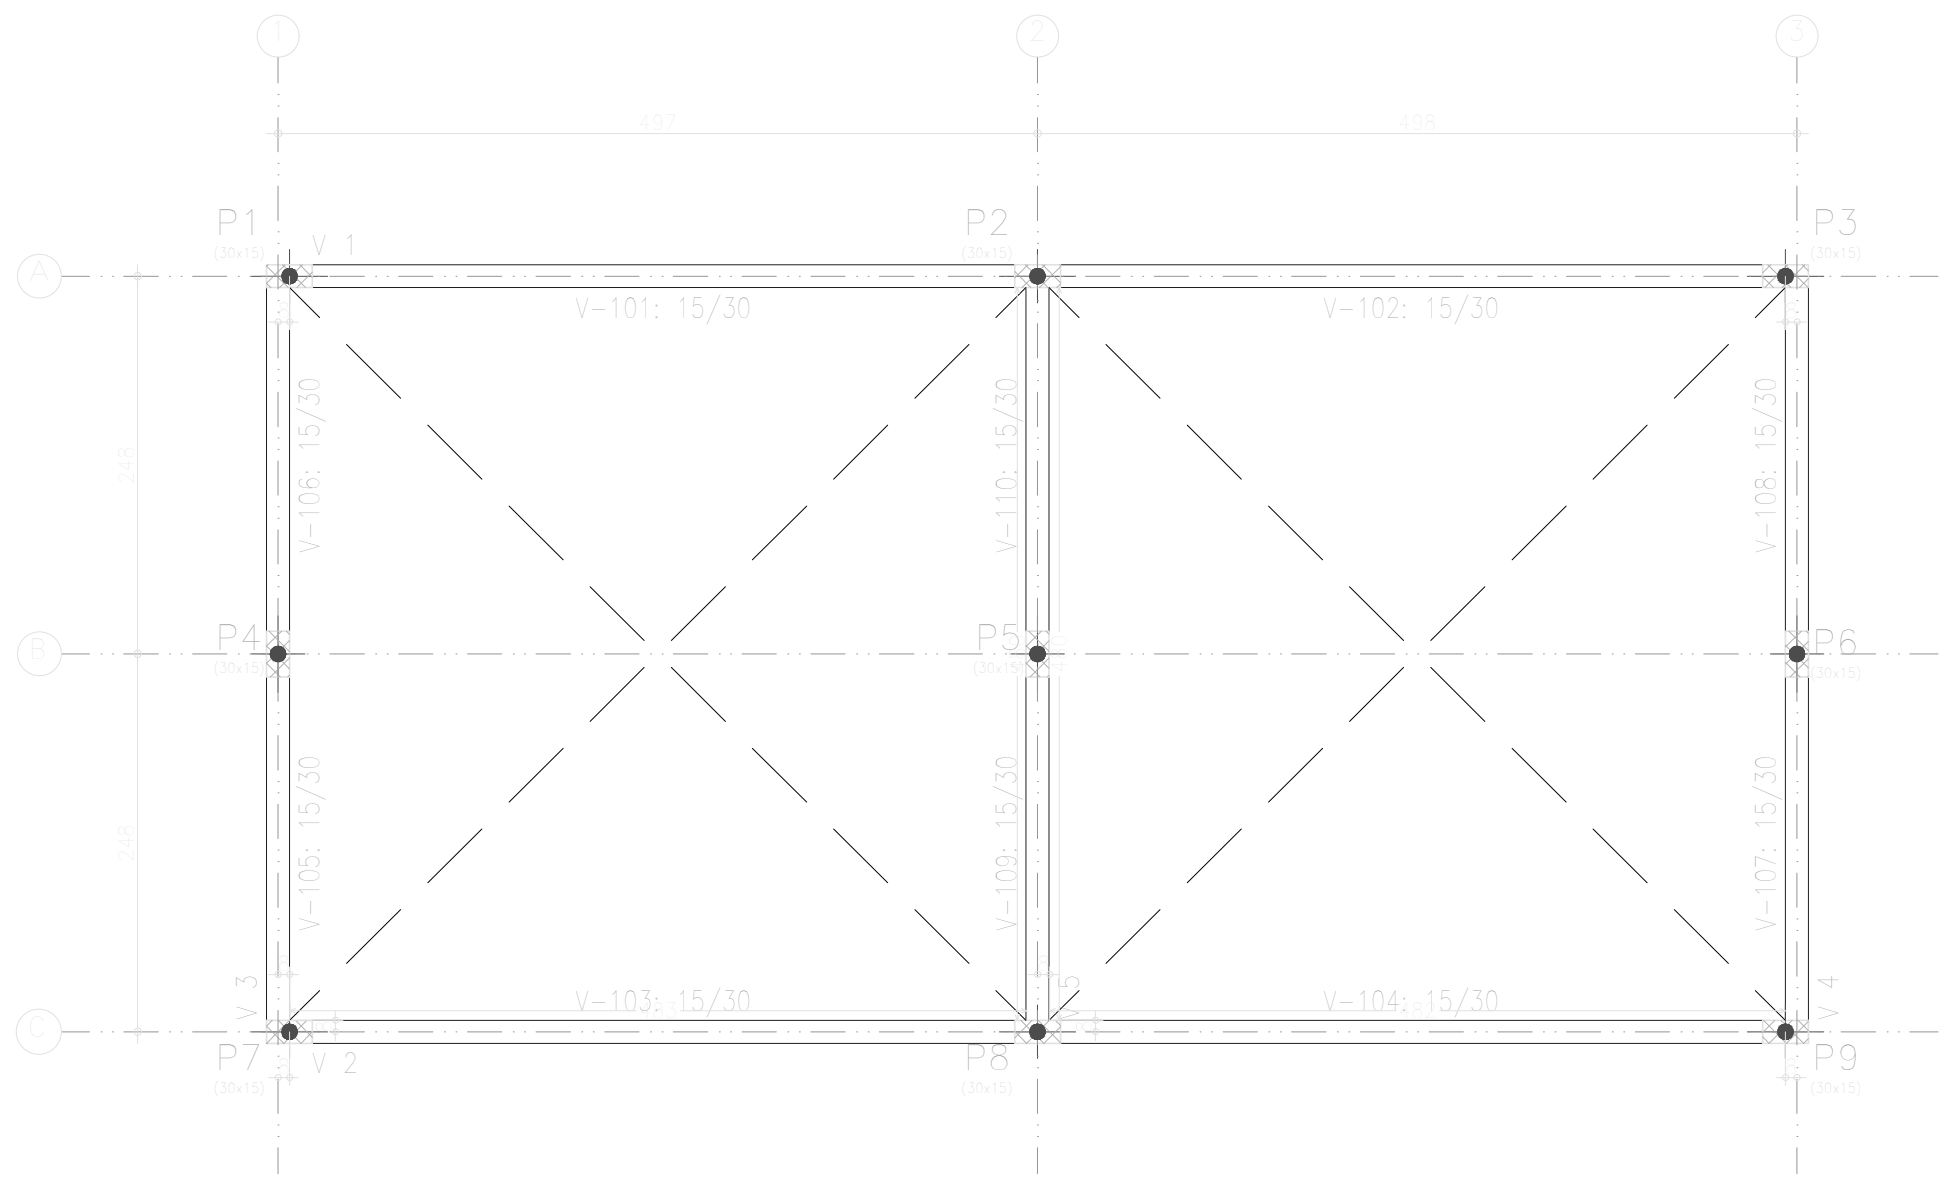

TÉRREO				
Elemento	Formas (m ²)	Superfície (m ²)	Volumes (m ³)	Peso (kg)
Vigas	19,14	4,79	1,600	106
Pilares	5,67	-	0,270	106
Total	-	4,79	1,870	210
Índices (por m ²)	-	-	0,380	46,05
Superfície total:	5,19 m ²			

TÉRREO
Piso
Escala: 1:50



TEMPLO CONSULTORIA CORPORATIVA

temploconsultoria@outlook.com / Av. Alcindo Cacela, Edifício Empire Center, nº 1264, Umarizal, Belém-PA

Contratante:	PREFEITURA MUNICIPAL DE TERRA ALTA (PA)		
Responsável técnico:	CESAR EDUARDO MEDEIROS CANELAS FILHO ENG.CIVIL - CREA/PA 150276372-9		
Obra:	REVITALIZAÇÃO DO BALNEÁRIO RIO GRANDE		
Localização:	RUA JÚLIO SARAIVA, S/N - SEDE MUNICIPAL		
Revisão:	01	Cidade:	TERRA ALTA-PA
Desenho:	FÔRMAS NÍVEL TÉRREO E COBERTURA - BHO FUNCIONÁRIOS		
Desenhista:		Data:	ABRIL/2026
Escala:	INDICADA		PROJETO ESTRUTURAL
Assinatura:			Prancha: 03 05