



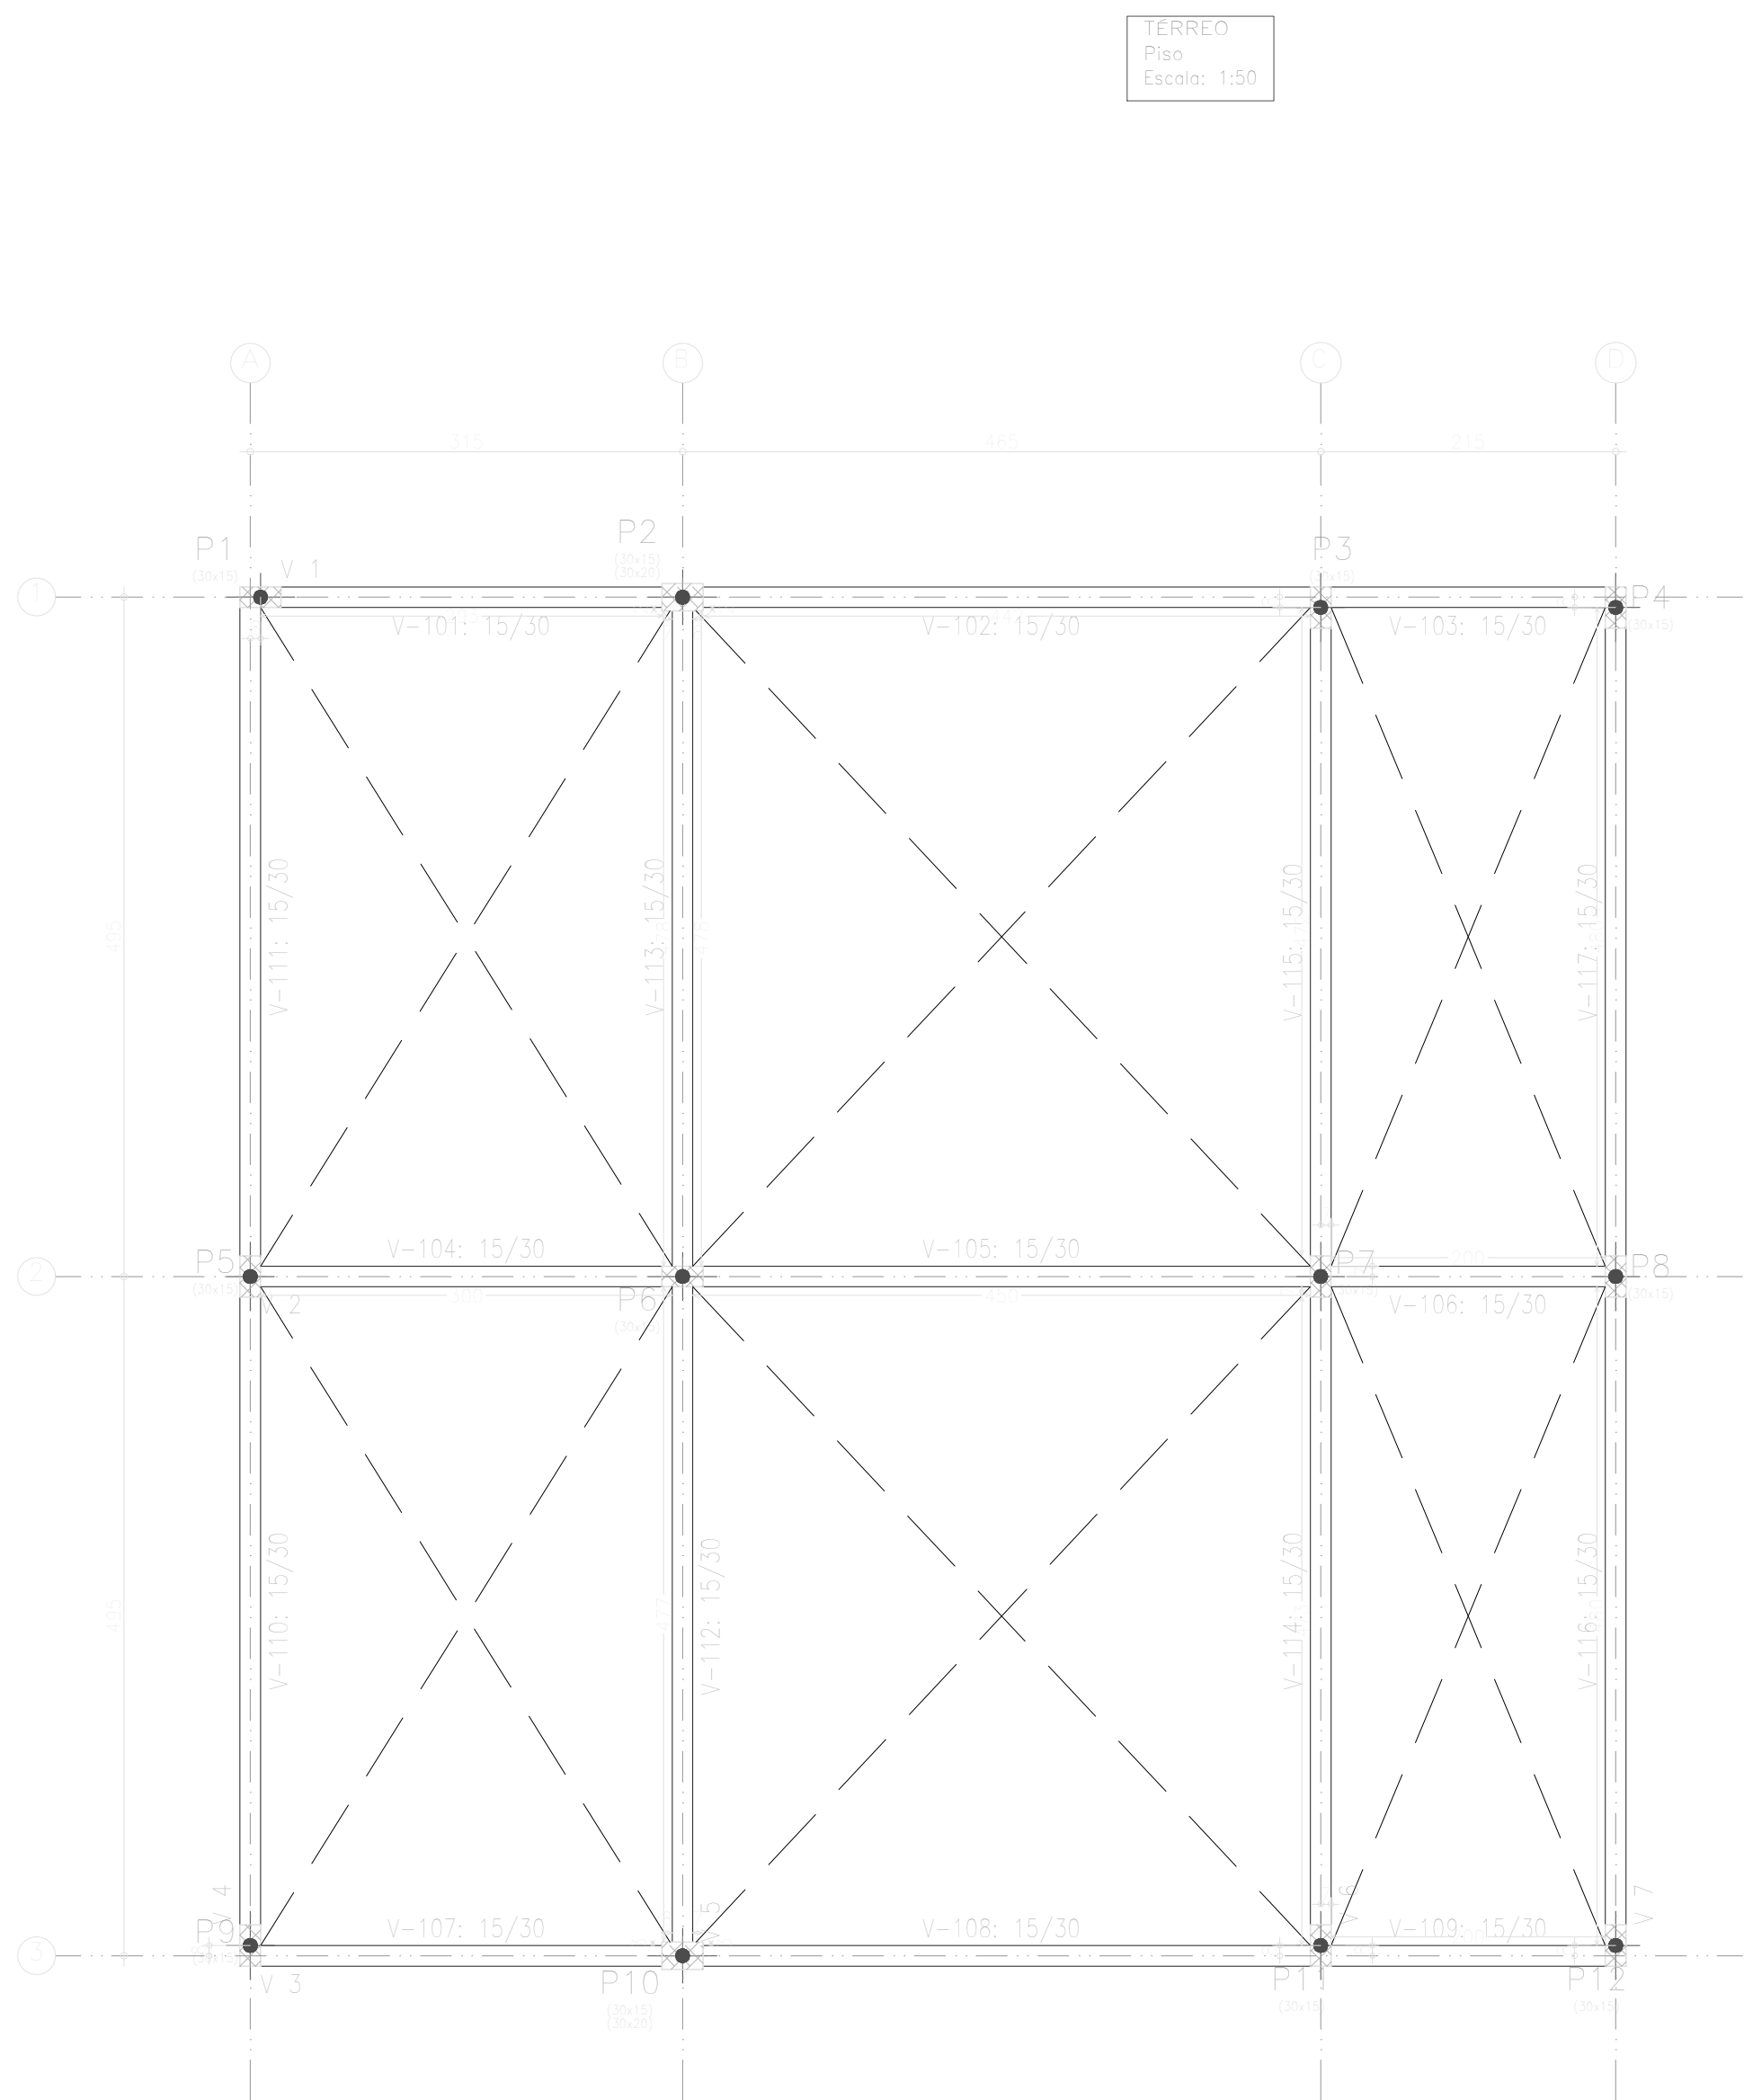

TERREO				
Elemento	Formas (m2)	Superfície (m2)	Volumen (m3)	Barbas (kg)
Vigas	39,07	9,76	3,170	313
Pilares	7,70	-	0,380	180
Total	-	9,76	3,550	493
Índices (por m2)	-	-	0,344	47,73
Superfície total: 10,33 m2				

COBERTURA				
Elemento	Formas (m2)	Superfície (m2)	Volumen (m3)	Barbas (kg)
Vigas	39,10	9,77	3,170	219
Pilares	29,16	-	1,440	44
Total	-	9,77	4,610	263
Índices (por m2)	-	-	0,447	25,51
Superfície total: 10,31 m2				

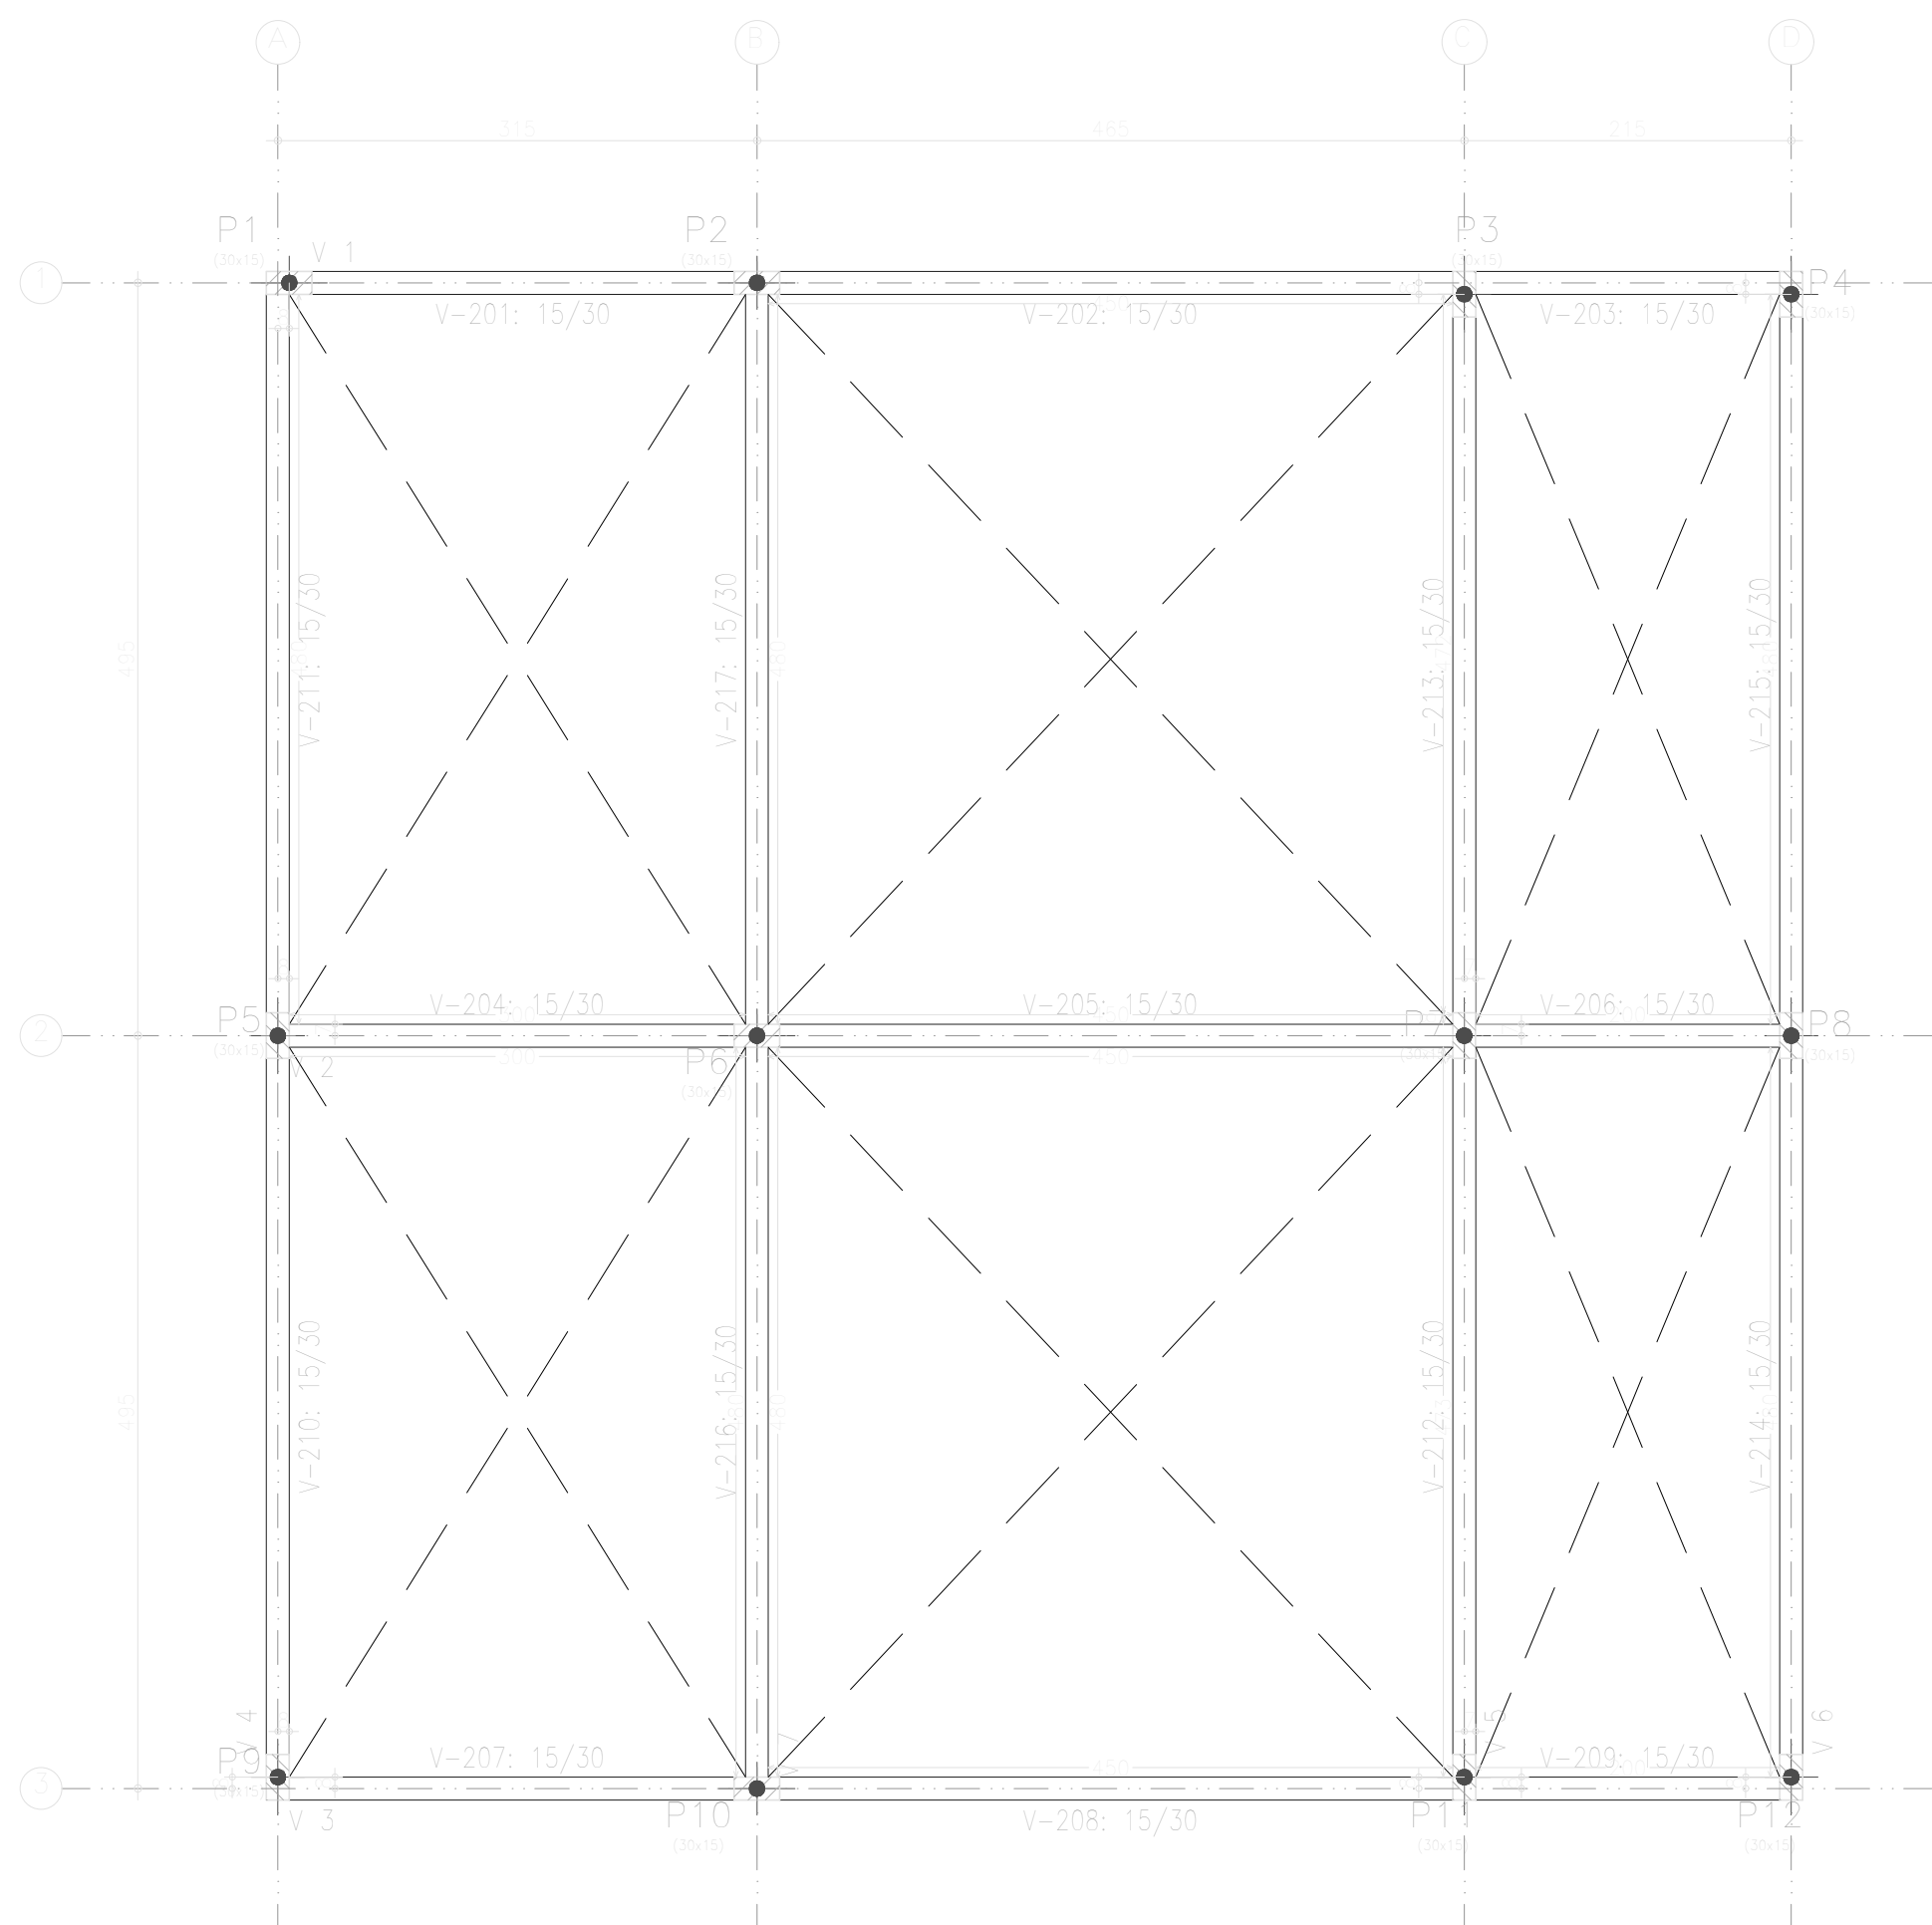

COBERTURA
Piso
Escala: 1:50



TEMPLO CONSULTORIA CORPORATIVA
temploconsultorias@outlook.com / Av. Alcindo Cacela, Edifício Empire Center, nº 1264, Umarizal, Belém-PA

Contratante:	PREFEITURA MUNICIPAL DE TERRA ALTA (PA)		
Responsável técnico:	CESAR EDUARDO MEDEIROS CANELAS FILHO ENG.CIVIL - CREA/PA 150276372-9		
Obra:	REVITALIZAÇÃO DO BALNEÁRIO RIO GRANDE		
Localização:	RUA JÚLIO SARAIVA, S/N - SEDE MUNICIPAL		
Revisão:	01	Cidade:	TERRA ALTA-PA
Desenho:	PLANTA DE FÔRMAS - RESTAURANTES		
Desenhista:		Data:	ABRIL/2026
Escala:	INDICADA		PROJETO ESTRUTURAL
Assinatura:			Prancha: 02 05