


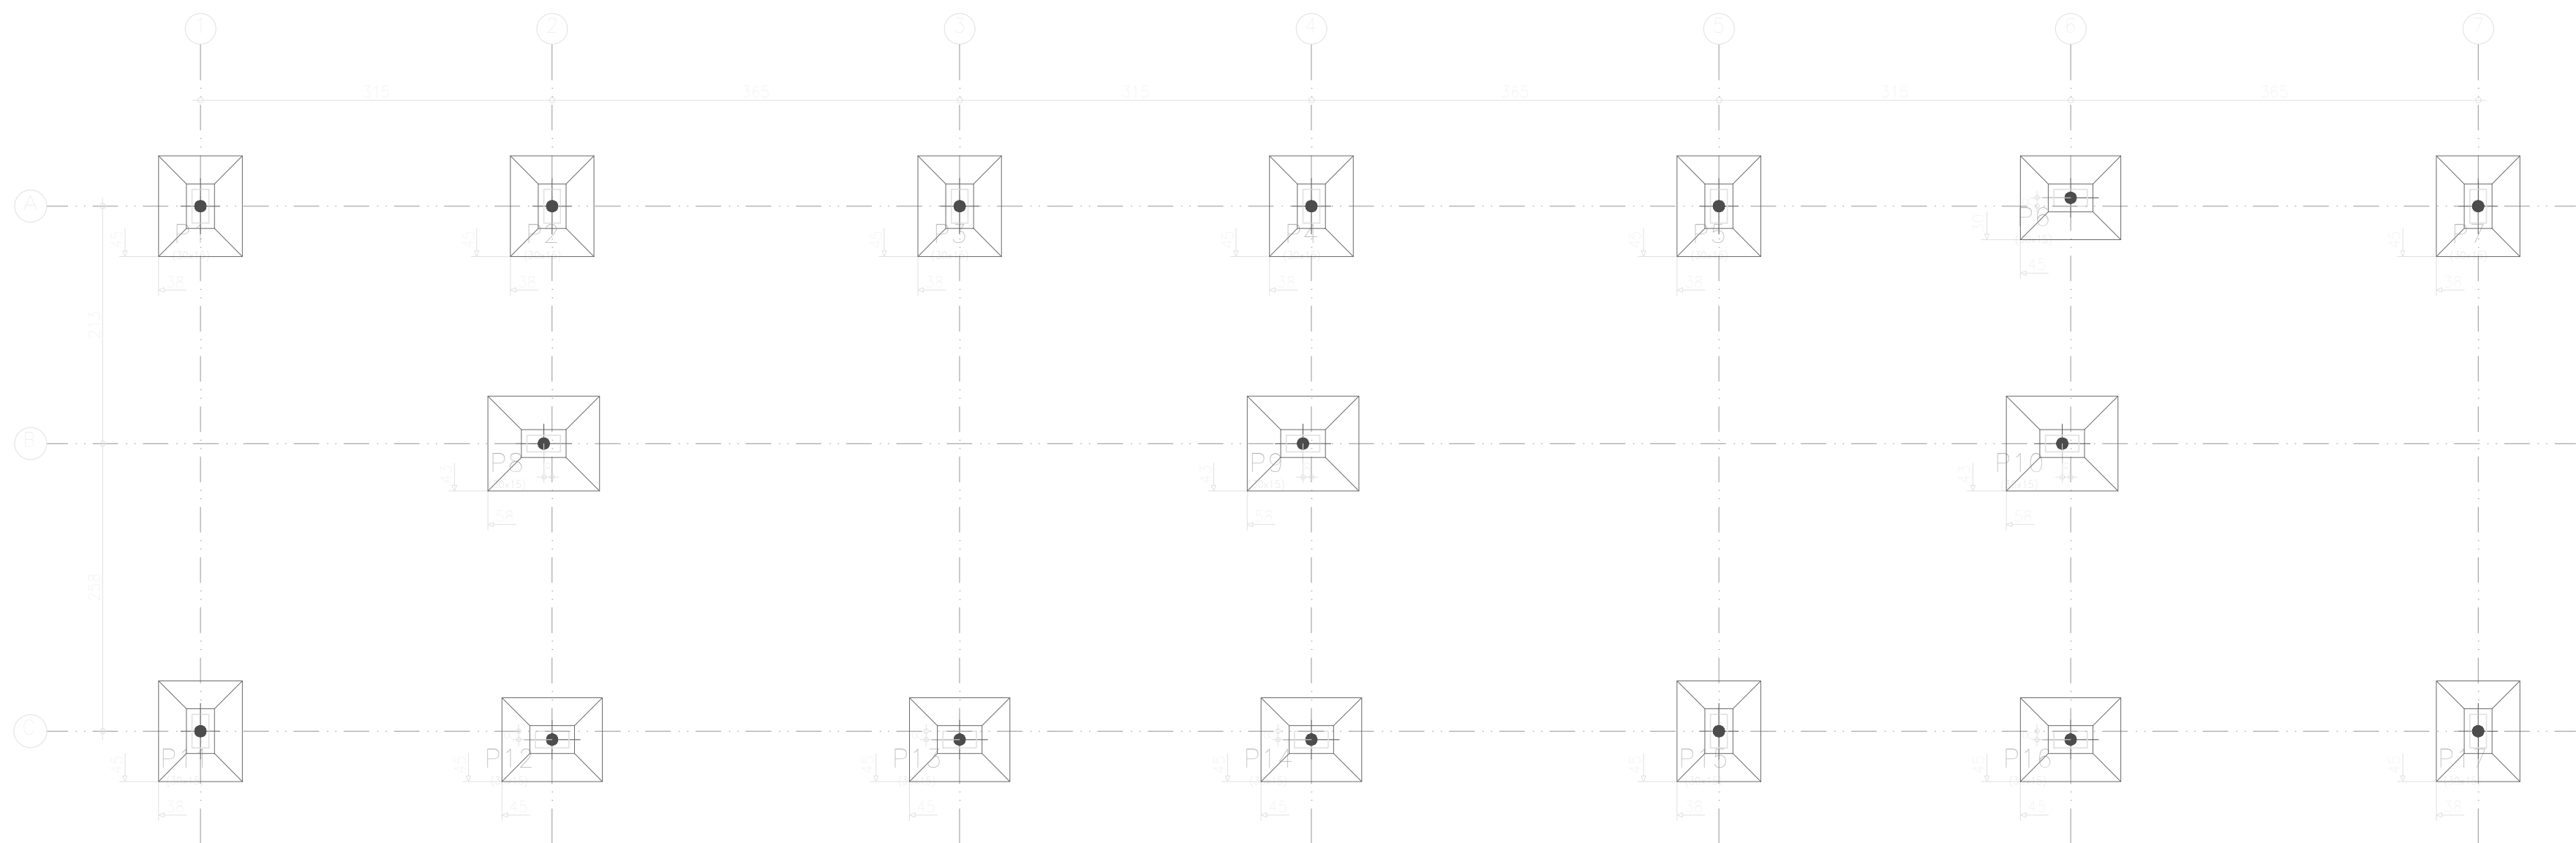

Subsolo
Piso
Escala: 1:50



TEMPLO CONSULTORIA CORPORATIVA
temploconsultorias@outlook.com / Av. Alcindo Cacela, Edifício Empire Center, nº 1204, Umarizal, Belém-PA

Contratante:			PREFEITURA MUNICIPAL DE TERRA ALTA (PA)		
Responsável técnico:			CESAR EDUARDO MEDEIROS CANELAS FILHO ENG. CIVIL - CREA/PA 150276372-9		
Obra:			REVITALIZAÇÃO DO BALNEÁRIO RIO GRANDE		
Localização:			RUA JÚLIO SARAIVA, S/N - SEDE MUNICIPAL		
Revisão:		01	Cidade:		TERRA ALTA-PA
Desenho:					
LOCAÇÃO - SALÃO DE FESTAS					
Desenhista:		Data:		ABRIL/2026	
Escala:		INDICADA		PRONTO ESTRUTURAL	
Assinatura:				Prancha:	
				01	
				07	