



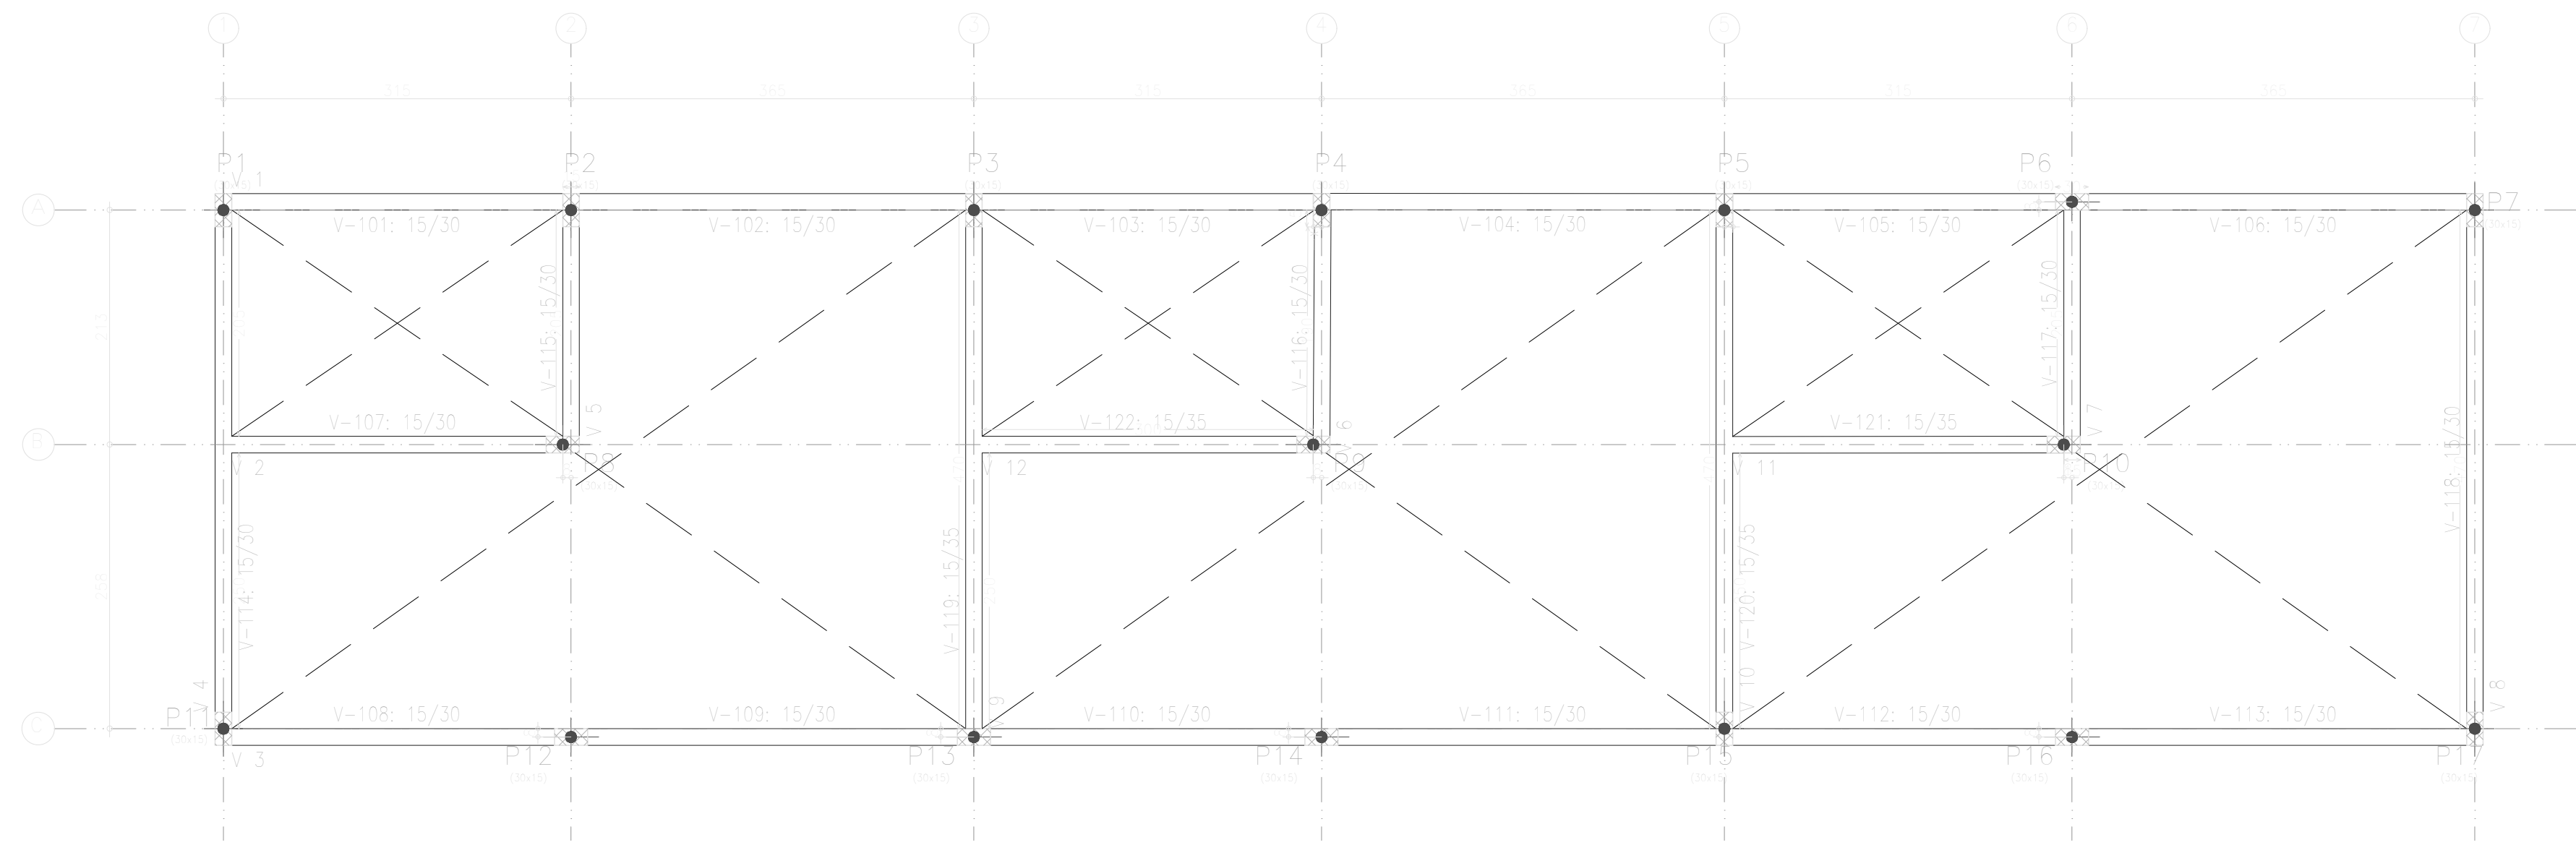

Elemento	Térreo			
	Formas	Superfície	Volumen	Pilares
Vigas	43,83	10,57	3,620	215
Pilares	10,47	-	0,510	216
Total	-	10,57	4,130	431
Índices (por m2)	-	-	0,365	38,04
Superfície total:	11,33 m2			

Cobertura
Piso
Escala: 1:50

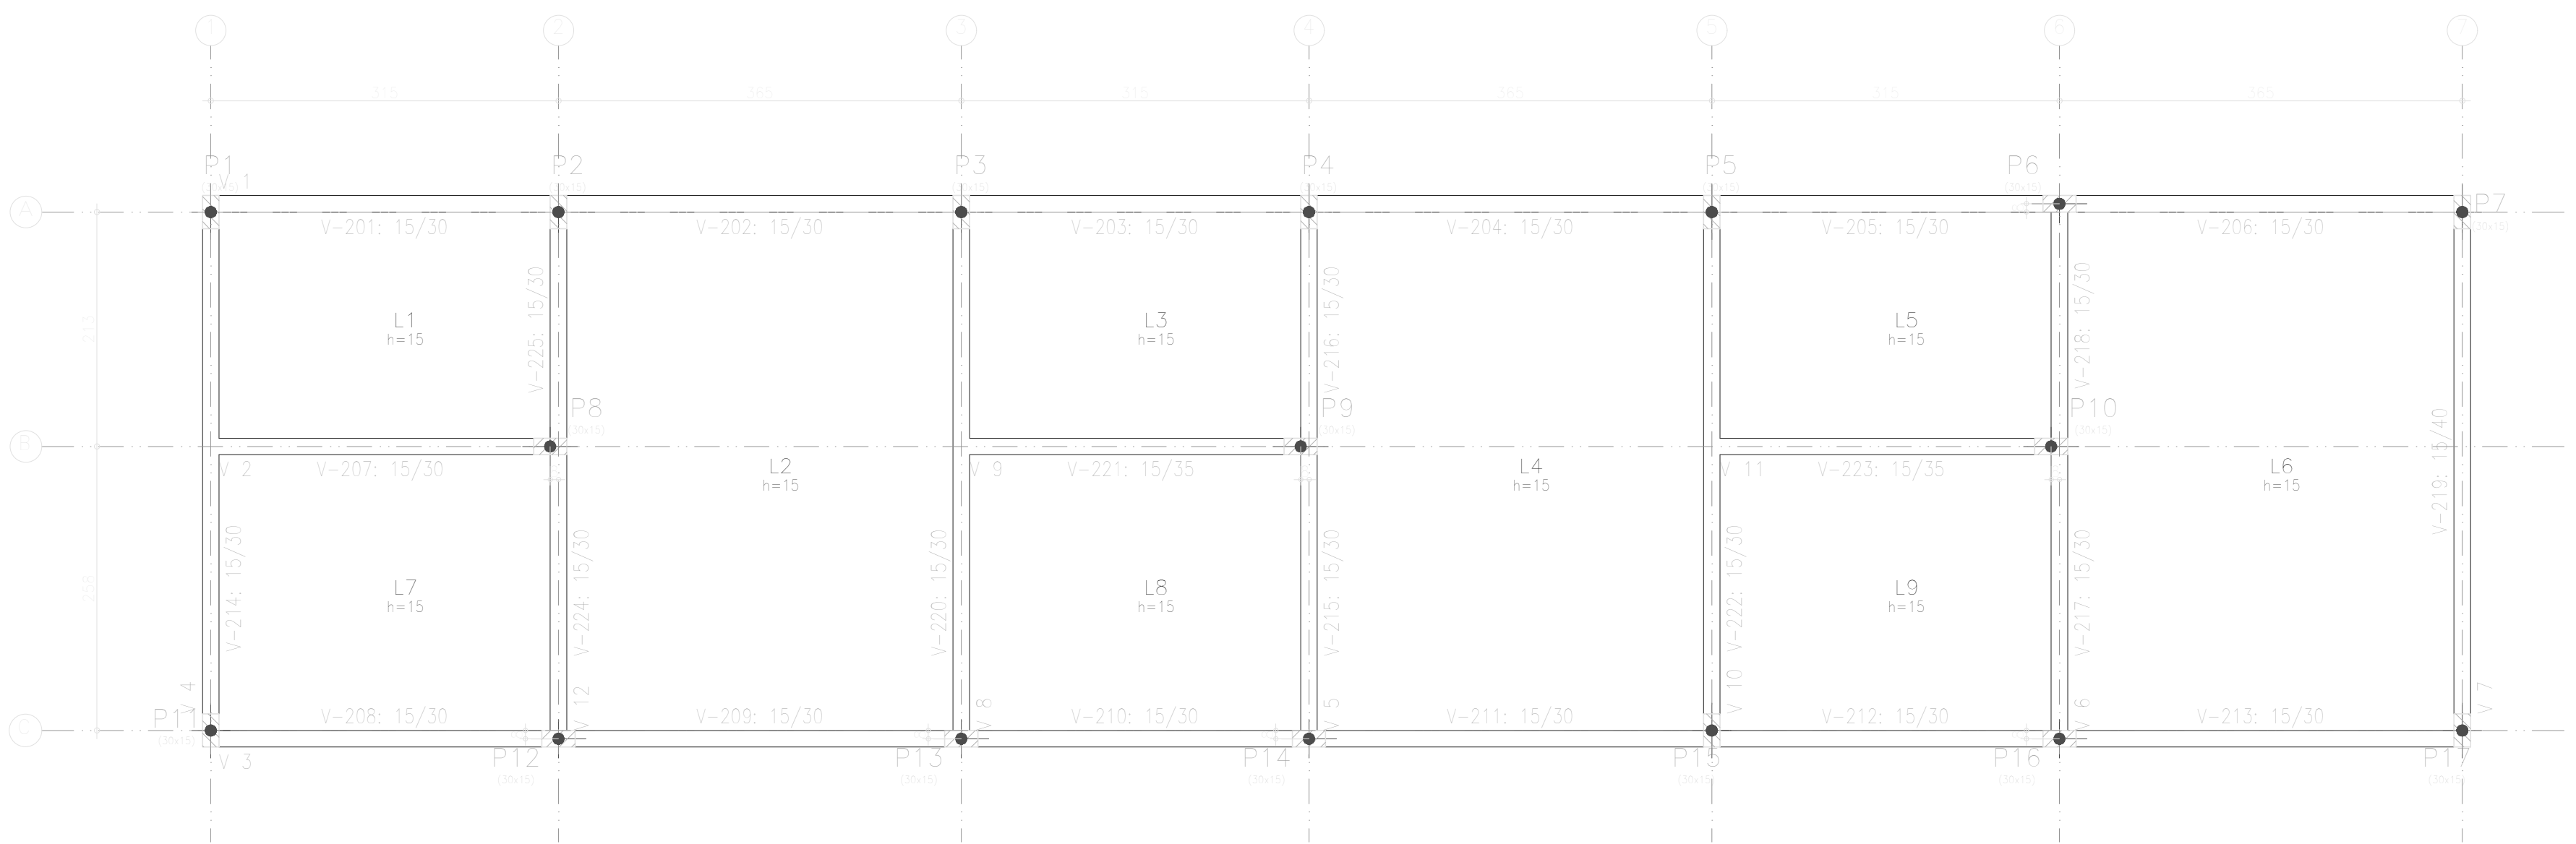

Elemento	Cobertura			
	Formas	Superfície	Volumen	Pilares
Lajes maciças	90,30	13,540	748	
Vigas	31,81	11,69	3,970	233
Pilares	41,05	-	2,040	86
Total	-	101,99	19,550	1167
Índices (por m2)	-	-	0,190	11,38
Superfície total:	102,75 m2			

Térreo
Piso
Escala: 1:50



TEMPLO CONSULTORIA CORPORATIVA
temploconsultoria@outlook.com / Av. Alcindo Cacela, Edifício Empire Center, nº 1264, Umarizal, Belém-PA

Contratante:	PREFEITURA MUNICIPAL DE TERRA ALTA (PA)		
Responsável técnico:	CESAR EDUARDO MEDEIROS CANELAS FILHO ENG.CIVIL - CREA/PA 150276372-9		
Obra:	REVITALIZAÇÃO DO BALNEÁRIO RIO GRANDE		
Localização:	RUA JÚLIO SARAIVA, S/N - SEDE MUNICIPAL		
Revisão:	01	Cidade:	TERRA ALTA-PA
Desenho:	FÔRMAS - SALÃO DE FESTAS		
Desenhista:	Data:	ABRIL/2026	
Escala:	INDICADA	PROJETO ESTRUTURAL	
Assinatura:	Prancha:		03
			07