



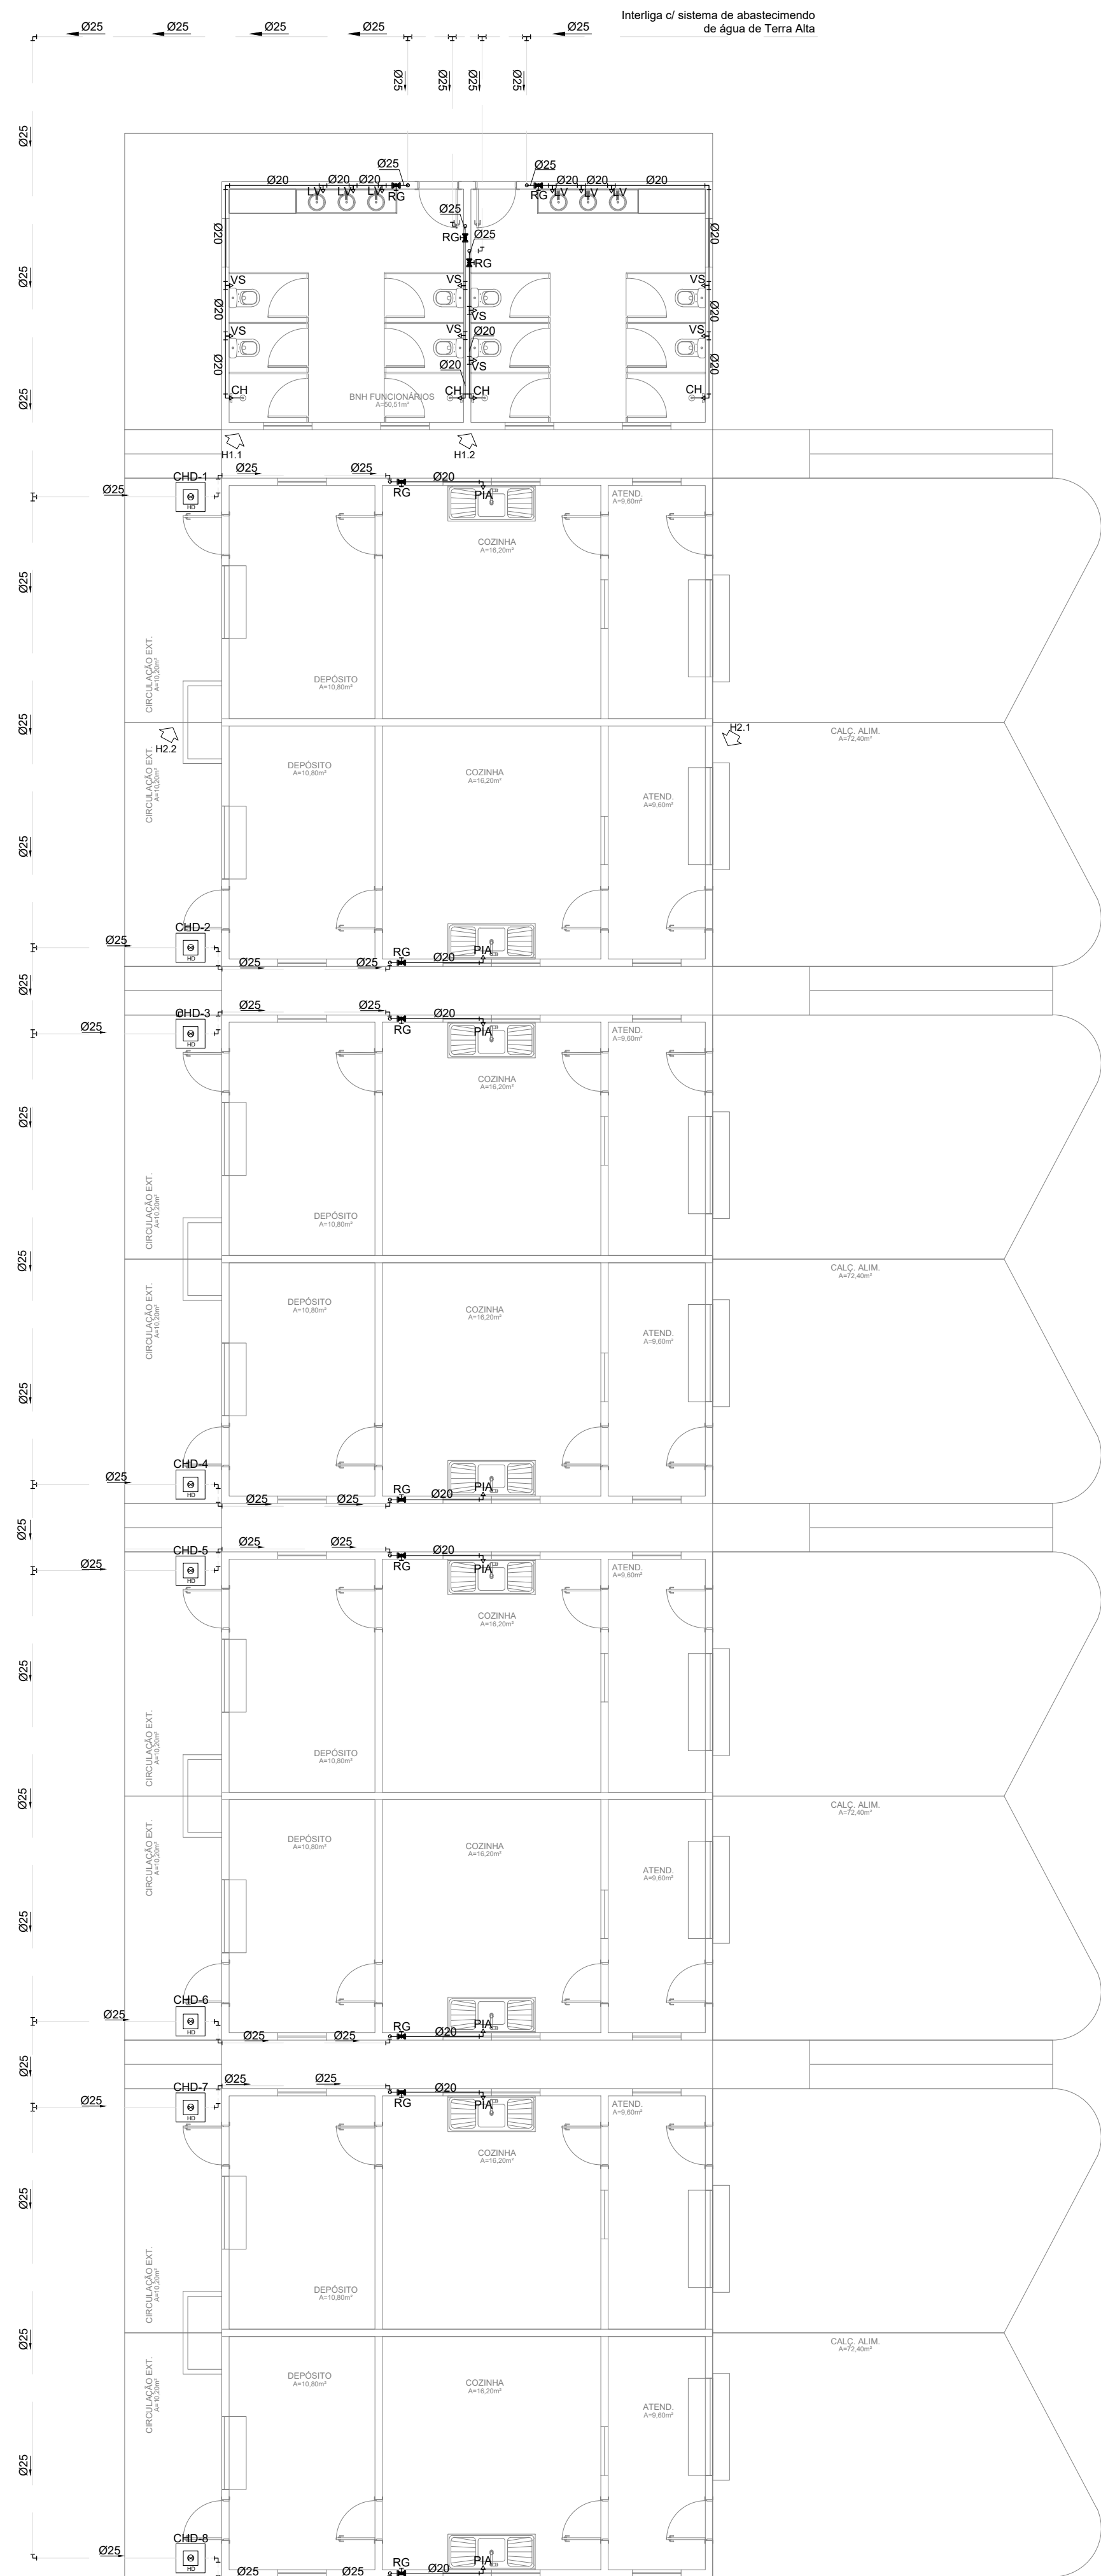

**BLOCO A QUIOSQUES
INSTALAÇÕES HIDRÁULICAS**
ESC. 1:100

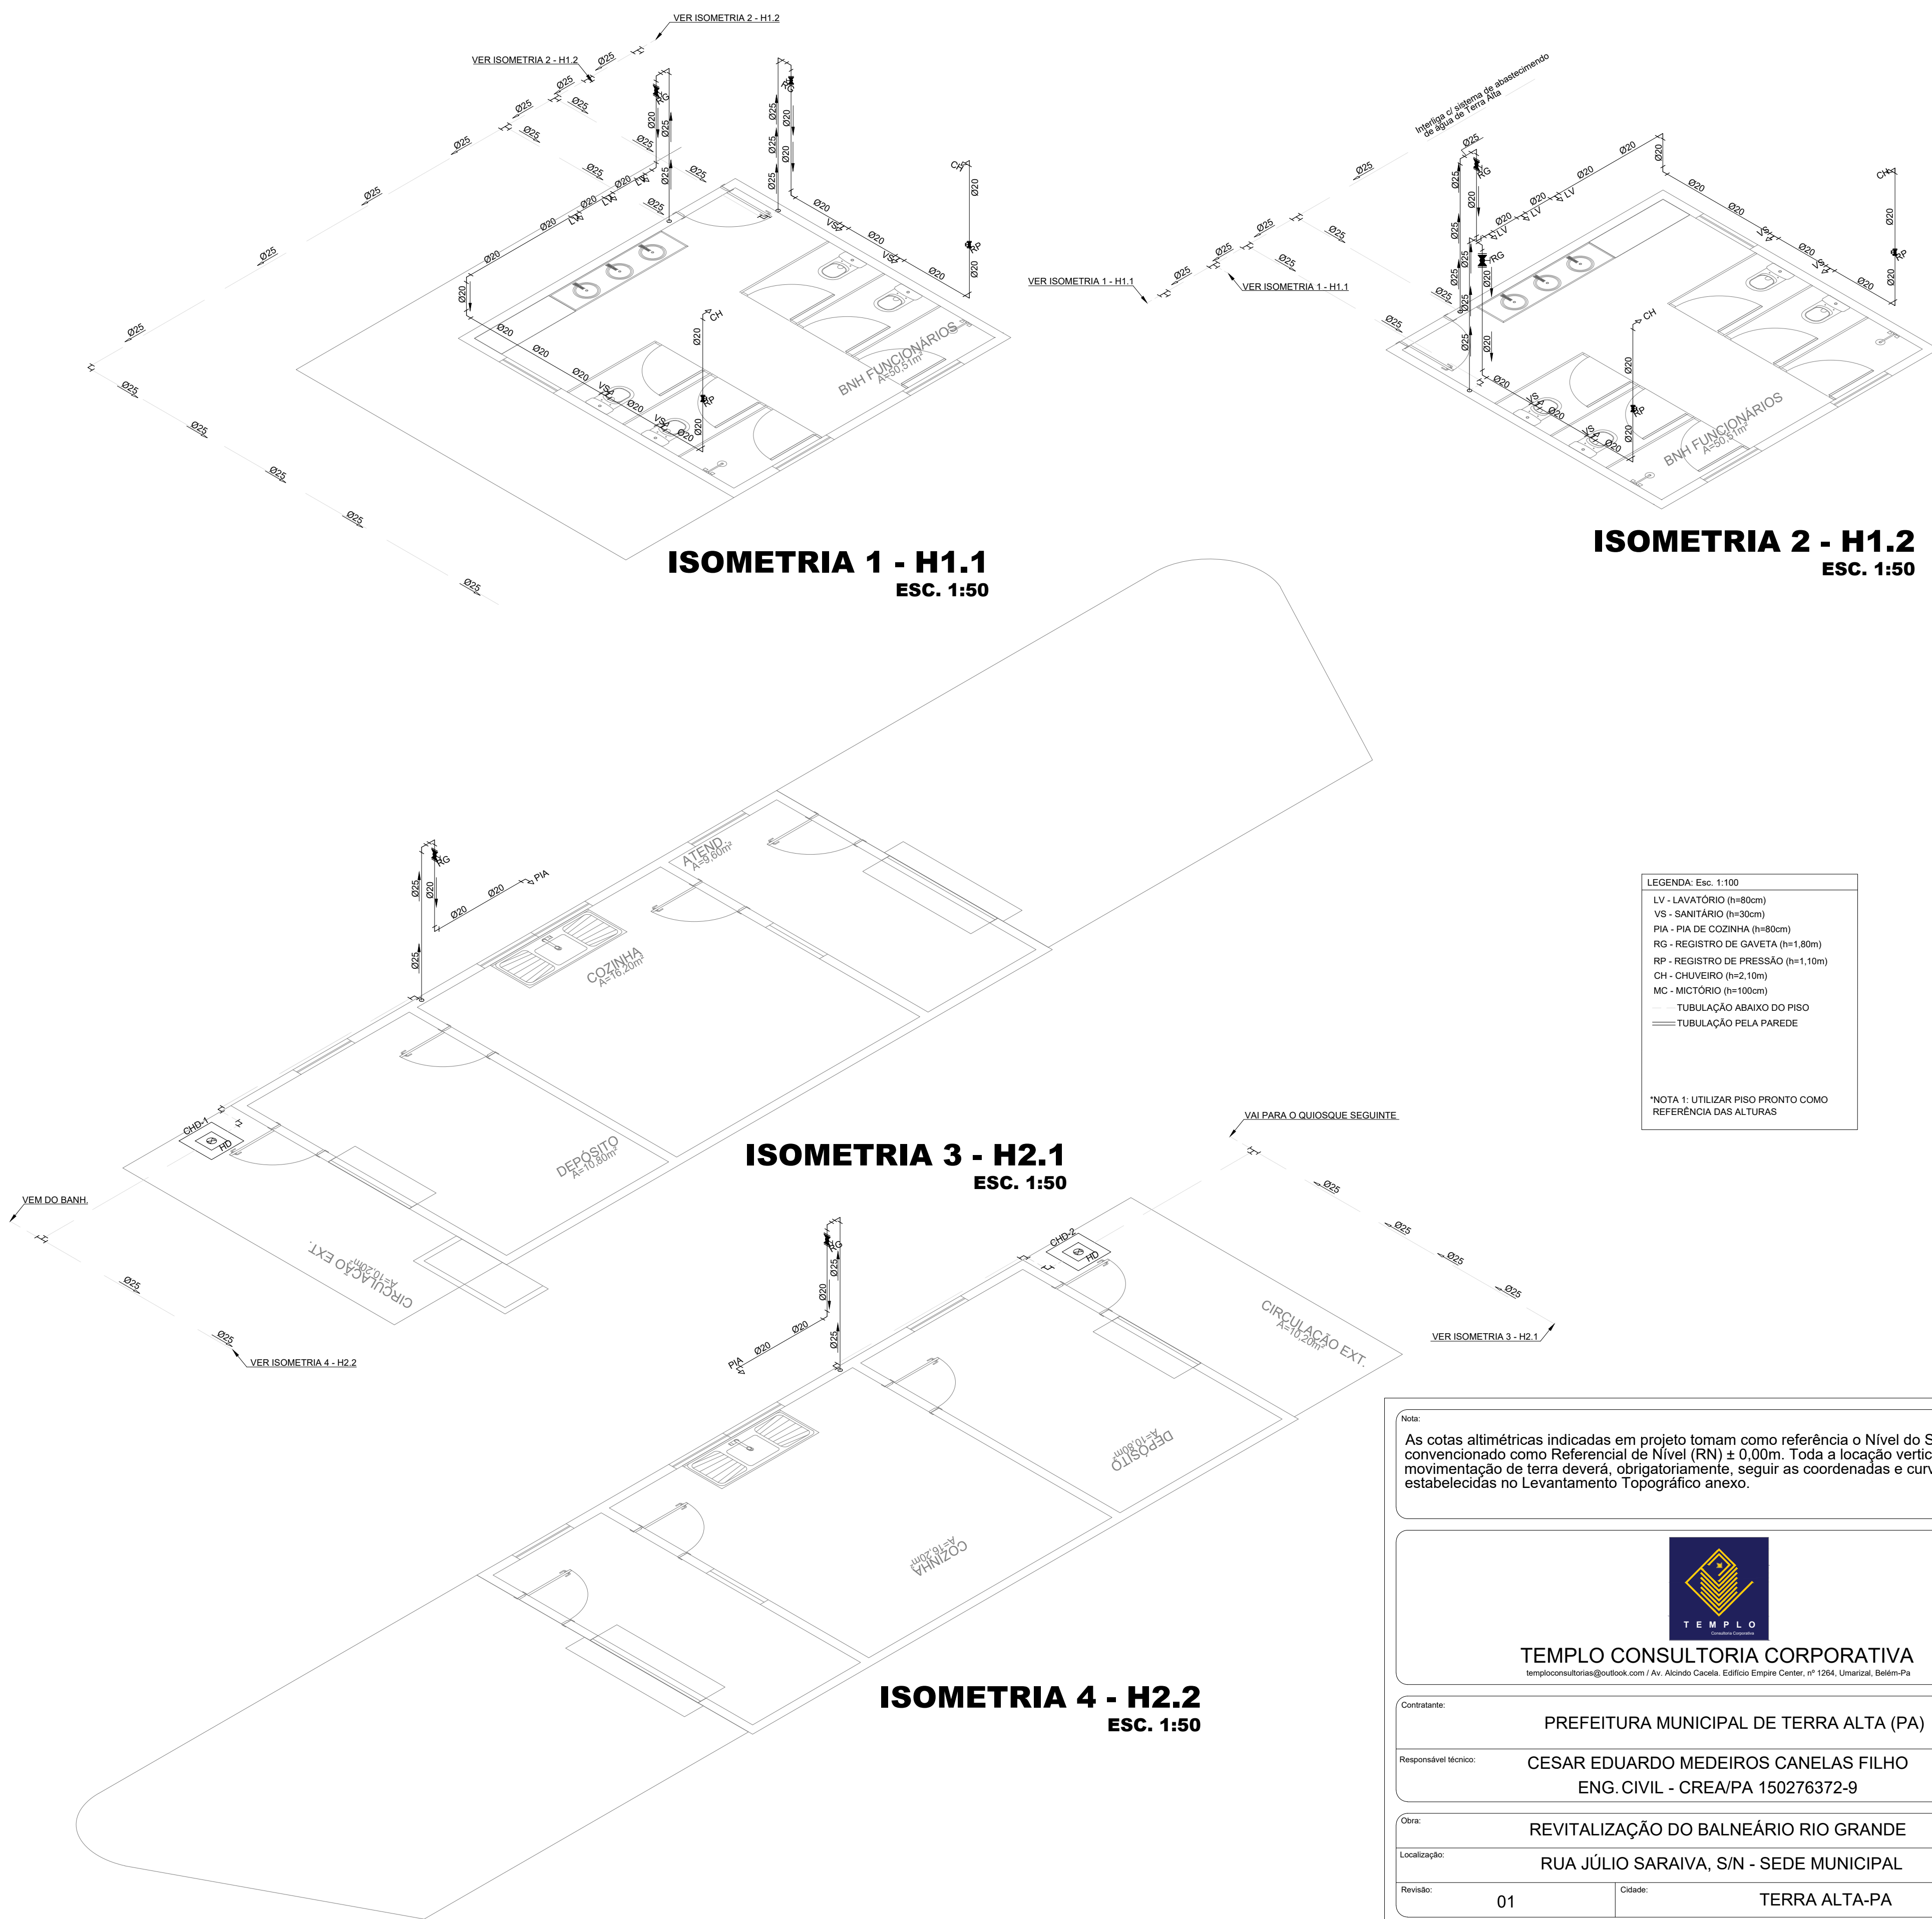

Nota:
As cotas altimétricas indicadas em projeto tomam como referência o Nível do Solo, convenção como Referencial de Nível (RN) $\pm 0,00m$. Toda a locação vertical e movimentação de terra deverá, obrigatoriamente, seguir as coordenadas e curvas de nível estabelecidas no Levantamento Topográfico anexo.

TEMPLO CONSULTORIA CORPORATIVA
temploconsultorias@outlook.com / Av. Alcindo Cacela, Edifício Empire Center, nº 1264, Umarizal, Belém-PA

Contratante: **PREFEITURA MUNICIPAL DE TERRA ALTA (PA)**

Responsável técnico: **CESAR EDUARDO MEDEIROS CANELAS FILHO**
ENG. CIVIL - CREA/PA 150276372-9

Obra: **REVITALIZAÇÃO DO BALNEÁRIO RIO GRANDE**

Localização: **RUA JÚLIO SARAIVA, S/N - SEDE MUNICIPAL**

Revisão: **01** Cidade: **TERRA ALTA-PA**

Desenho: **INSTALAÇÕES HIDRÁULICAS QUIOSQUES BLOCO A E BANHEIRO DE FUNCONÁRIOS, ISOMETRIAS 1, 2, 3 E 4**

Desenhista: _____ Data: **ABRIL/2026** Disciplina: **PROJETO HIDROSANITÁRIO**

Escala: **INDICADA**

Assinatura: _____ Prancha: **5**

8