


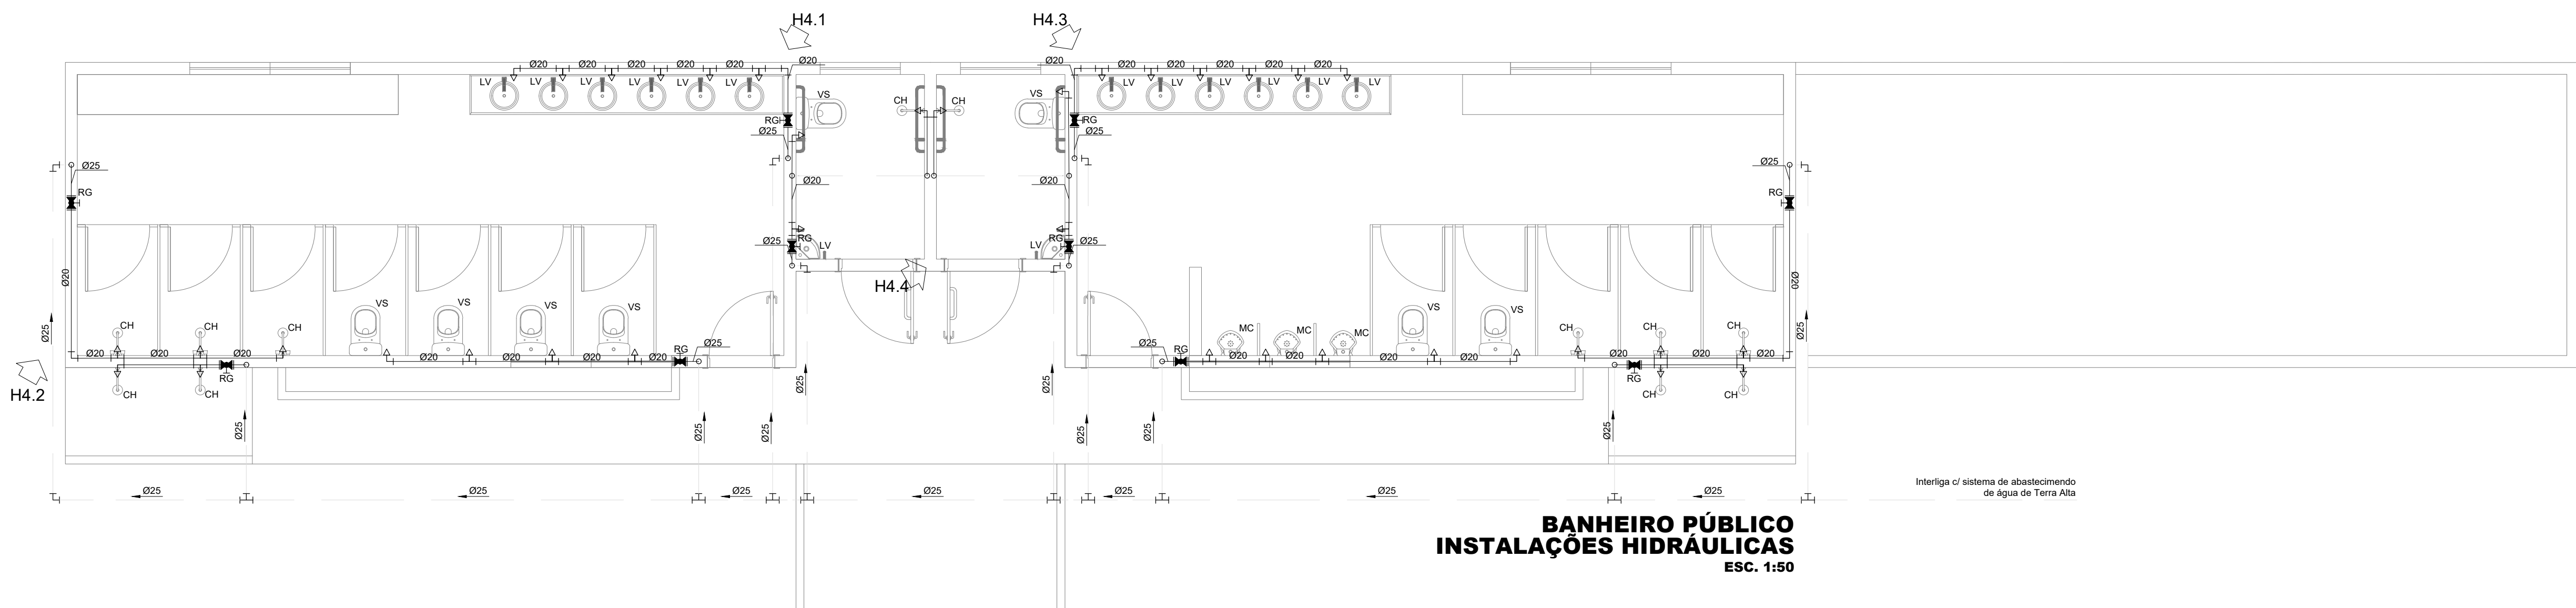

LEGENDA: Esc. 1:100

LV - LAVATÓRIO (h=80cm)

VS - SANITÁRIO (h=30cm)

PIA - PIA DE COZINHA (h=80cm)

RP - REGISTRO DE GAVETA (h=1,80m)





CH - CHUVEIRO (h=2,10m)

MC - MICTÓRIO (h=100cm)

TUBULAÇÃO ABAIXO DO PISO

TUBULAÇÃO PELA PAREDE

*NOTA 1: UTILIZAR PISO PRONTO COMO REFERÊNCIA DAS ALTURAS

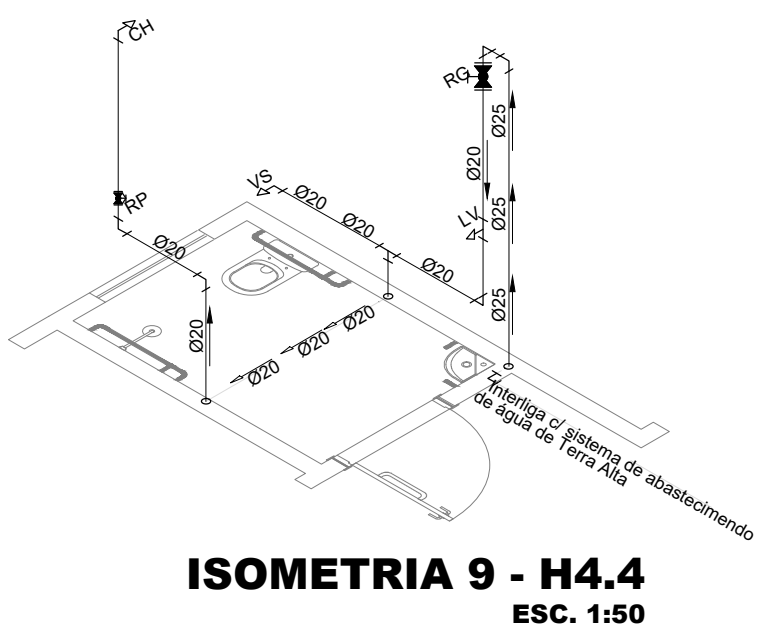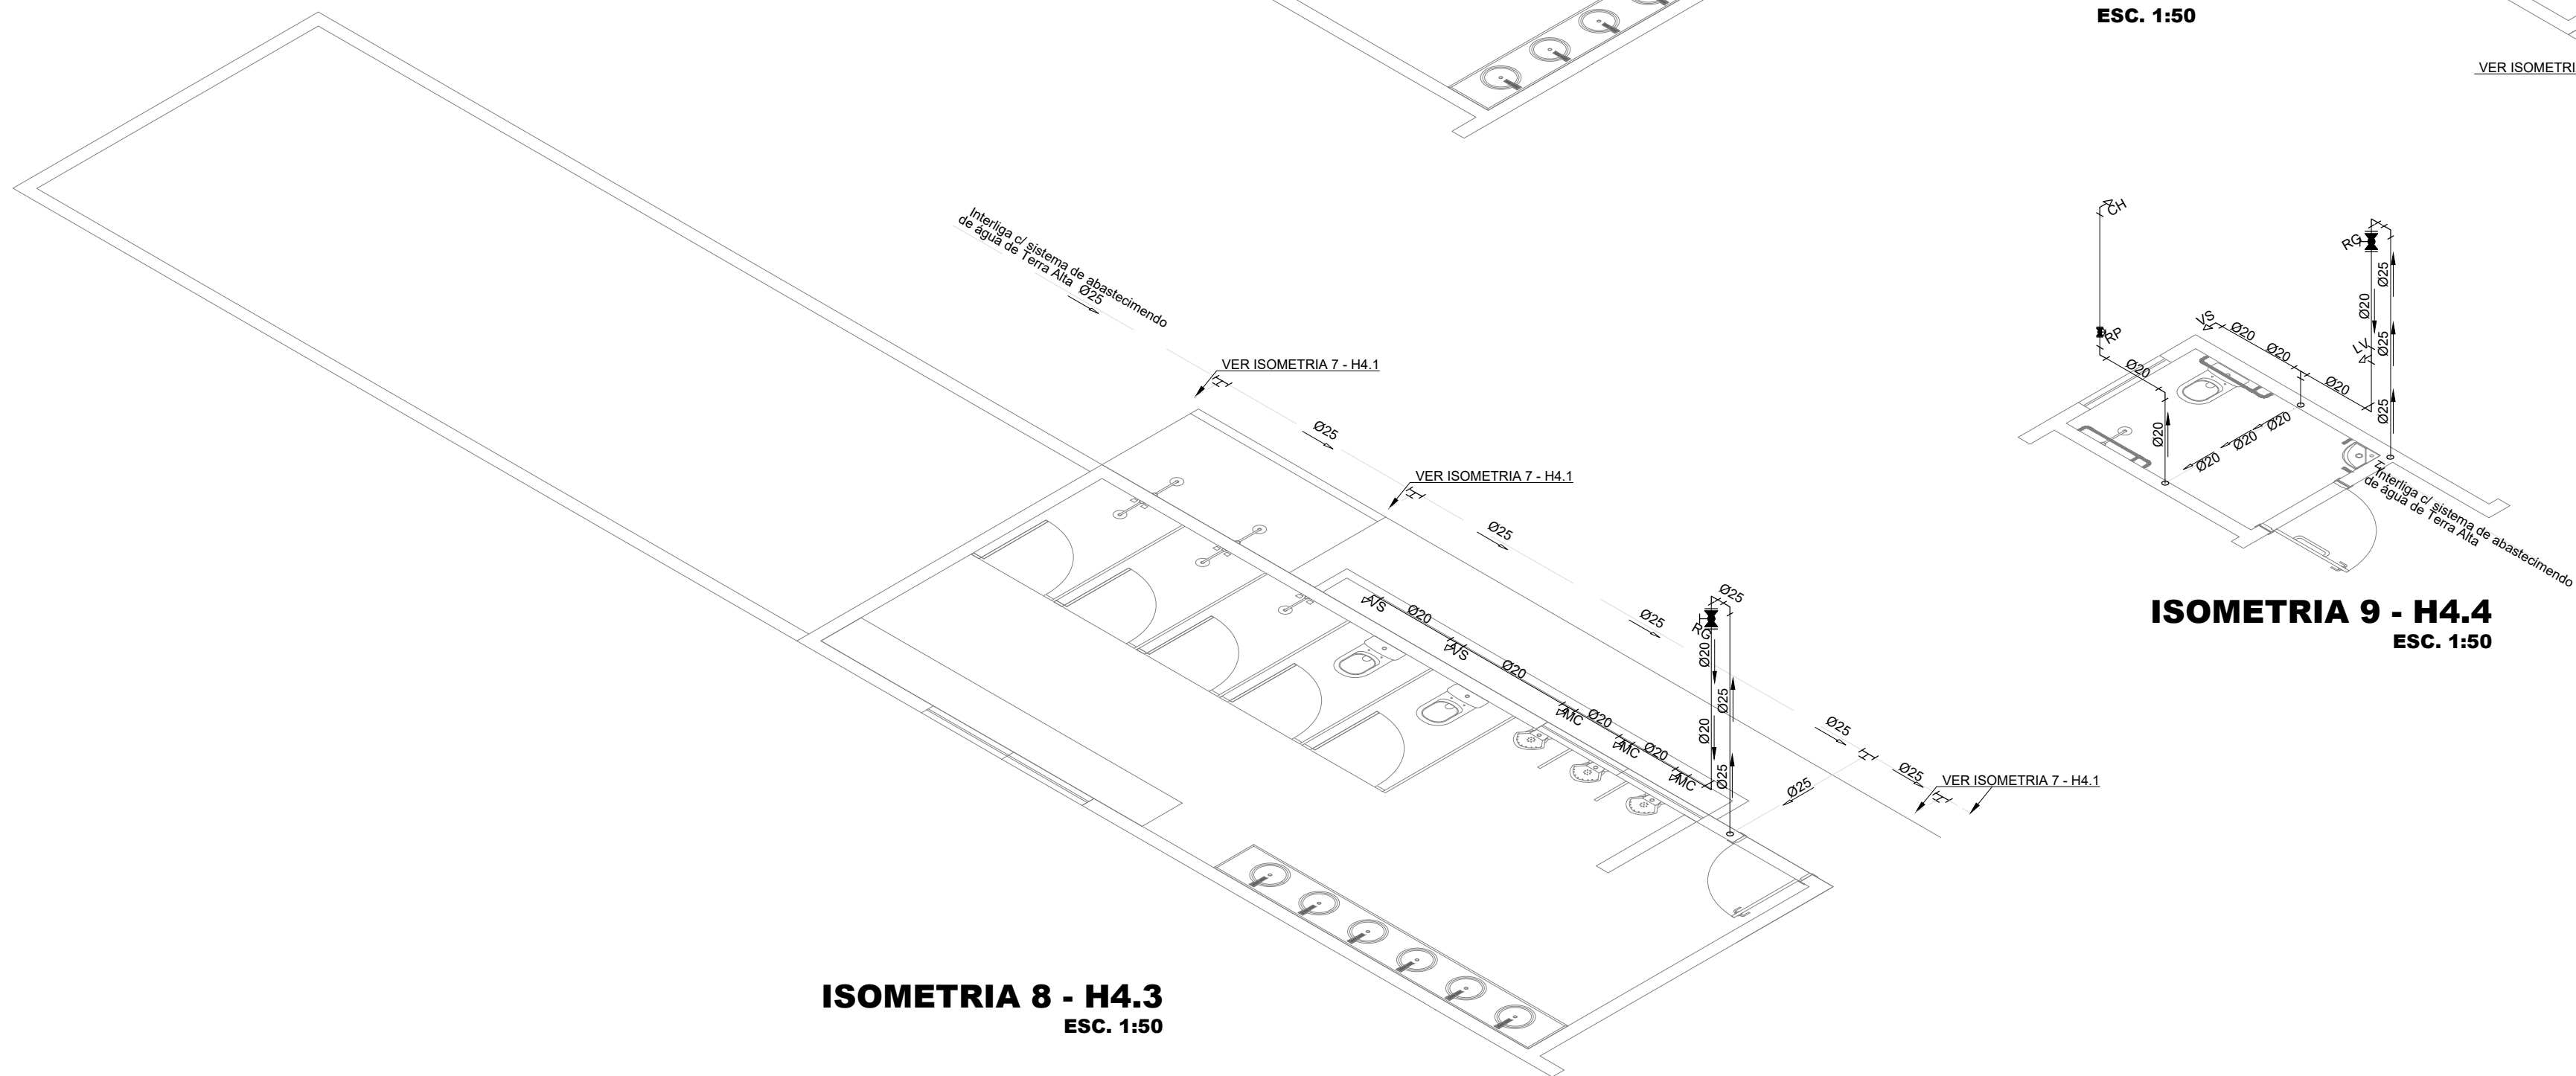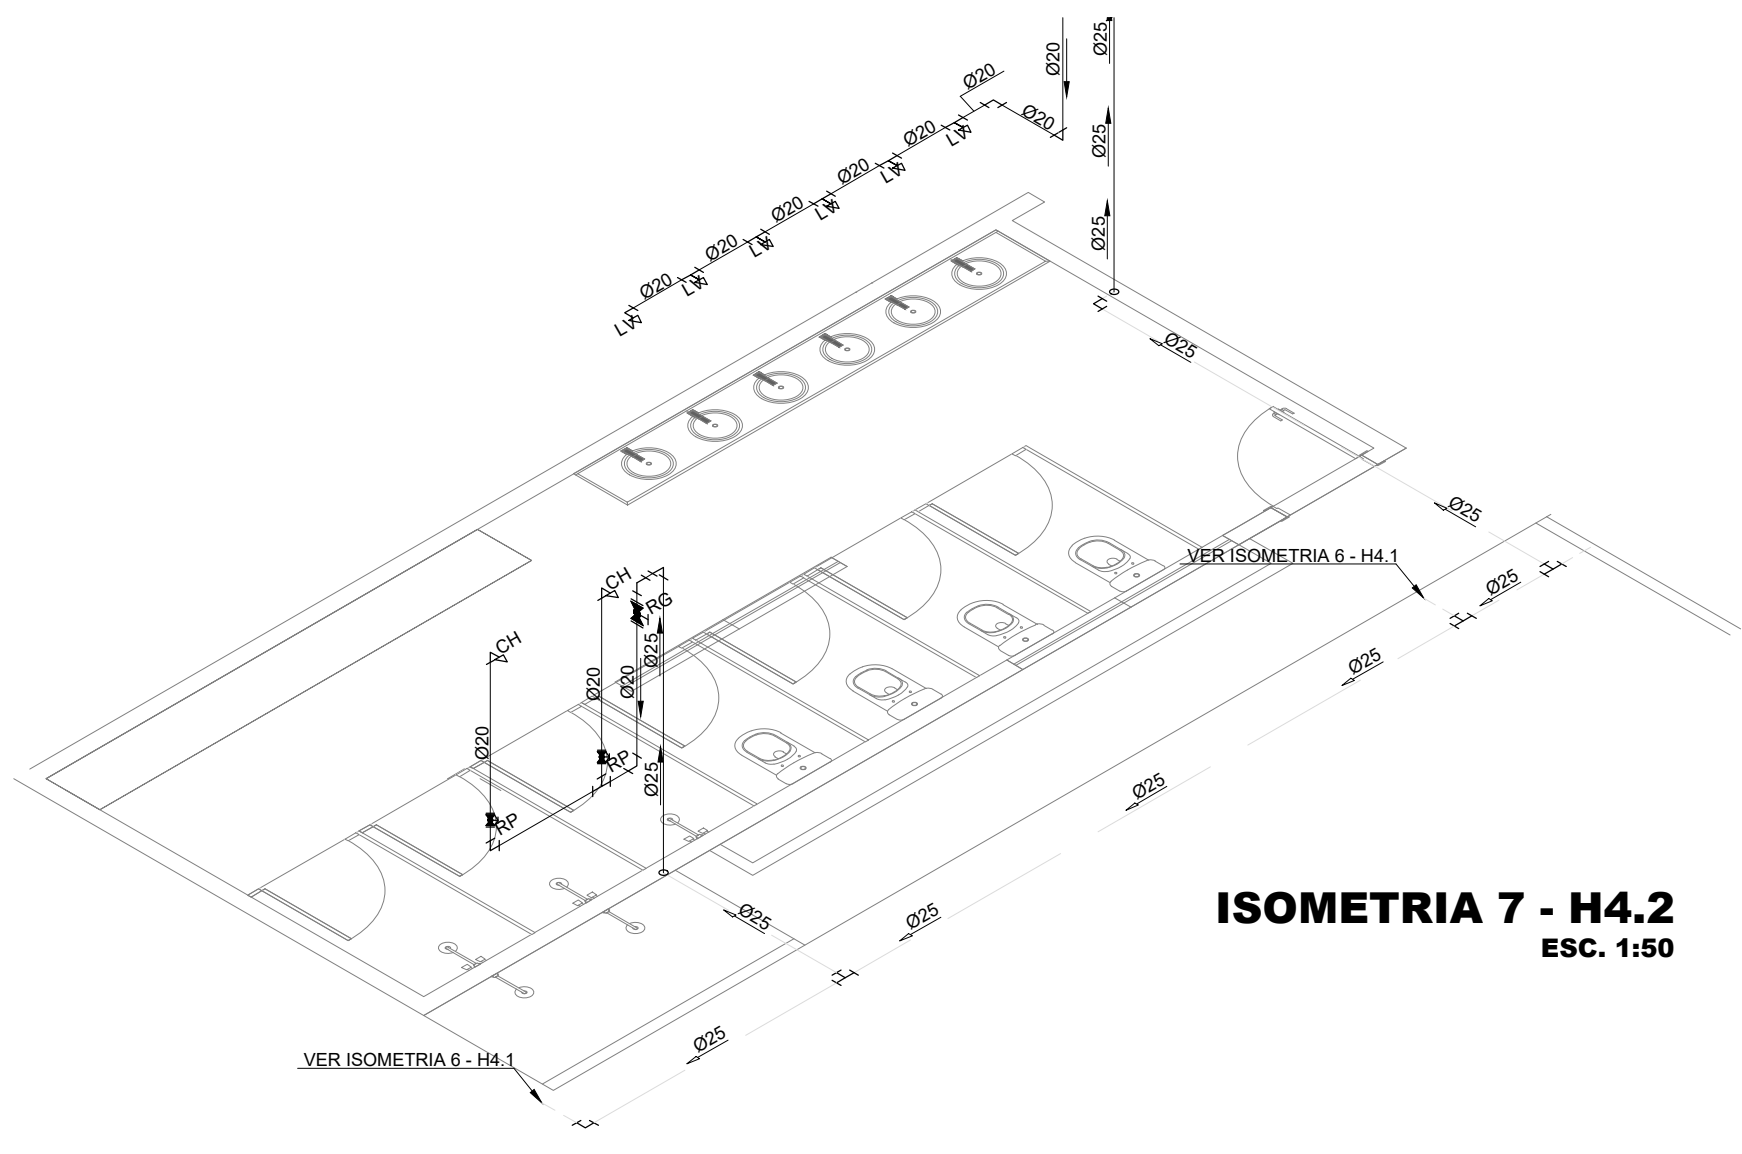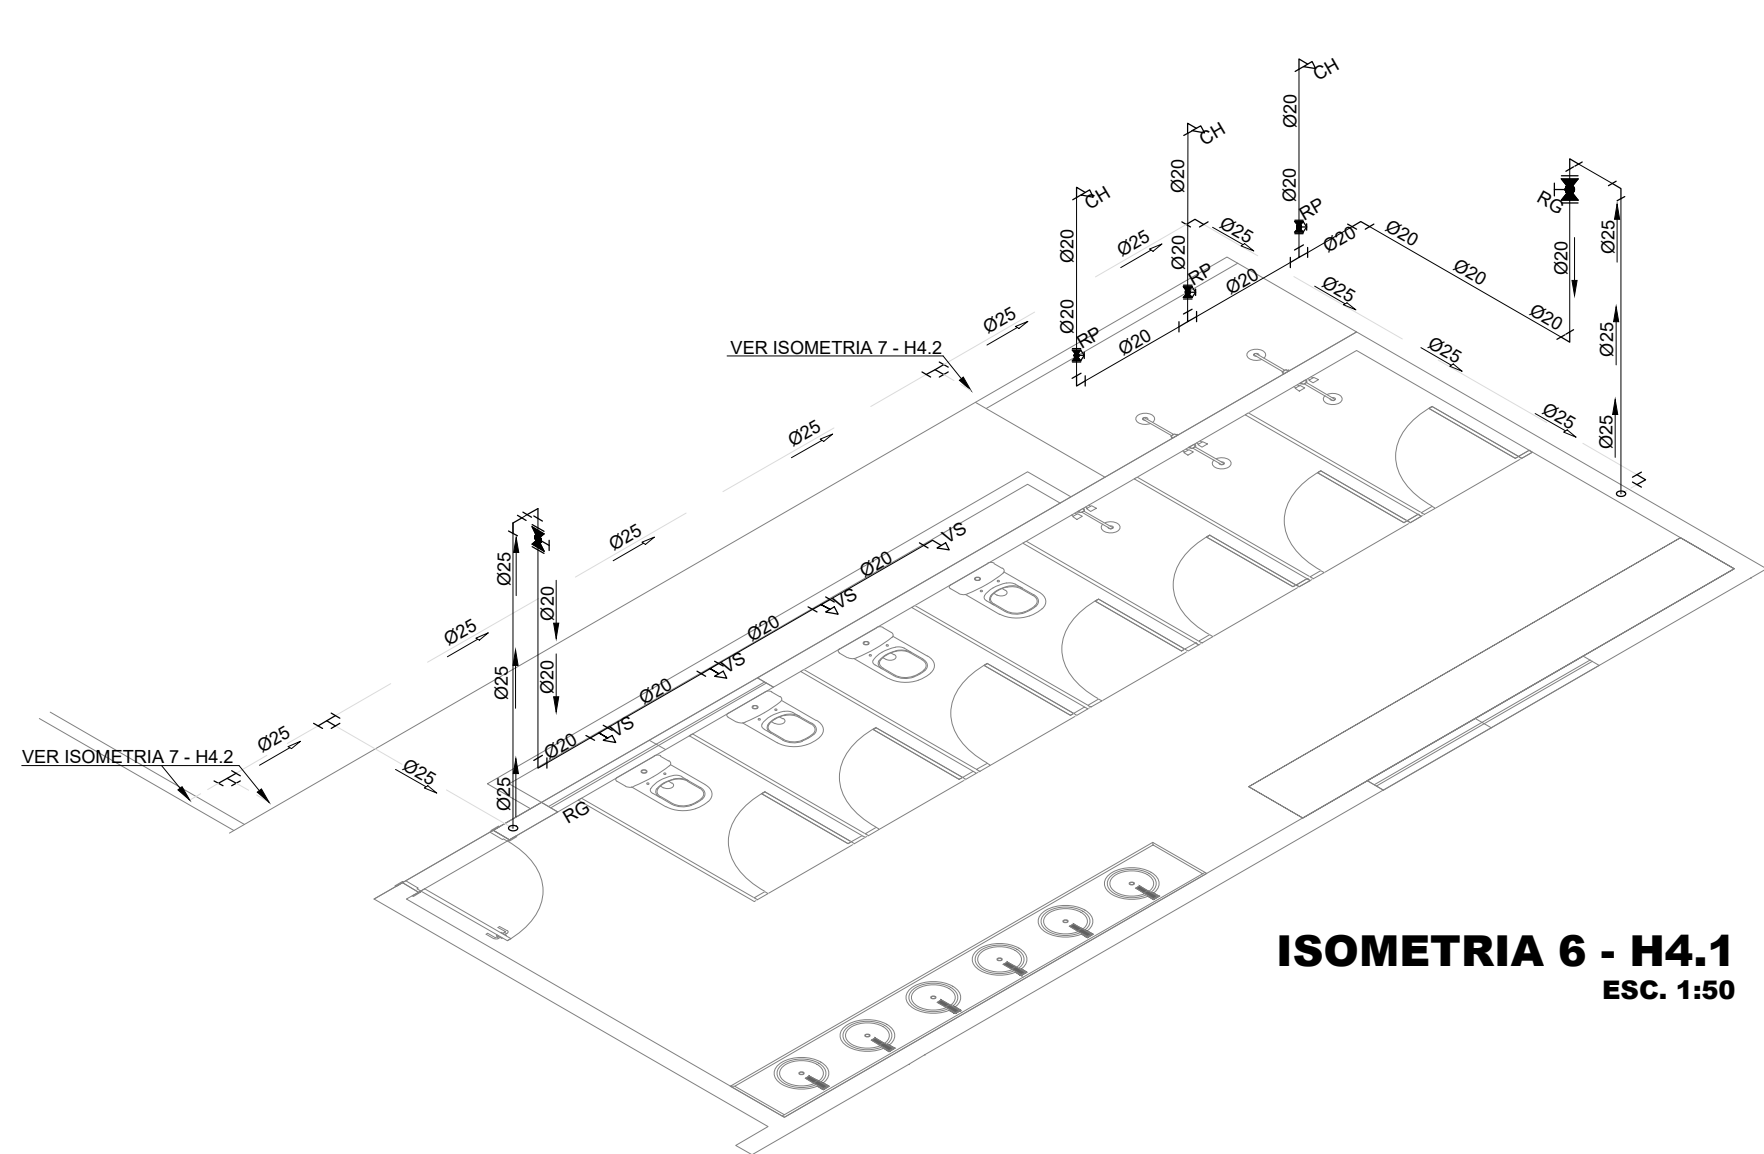

Nota:
As cotas altimétricas indicadas em projeto tomam como referência o Nível do Solo, convencionado como Referencial de Nível (RN) ± 0,00m. Toda a locação vertical e movimentação de terra deverá, obrigatoriamente, seguir as coordenadas e curvas de nível estabelecidas no Levantamento Topográfico anexo.

TEMPLO CONSULTORIA CORPORATIVA
temploconsultorias@outlook.com / Av. Alcindo Cabrita, Edifício Empire Center, nº 1264, Umarizal, Belém-PA

Contratante:

PREFEITURA MUNICIPAL DE TERRA ALTA (PA)

Responsável técnico:

CESAR EDUARDO MEDEIROS CANELAS FILHO
ENG. CIVIL - CREA/PA 150276372-9

Obra:

REVITALIZAÇÃO DO BALNEÁRIO RIO GRANDE

Localização:

RUA JÚLIO SARAIVA, S/N - SEDE MUNICIPAL

Revisão:

01

Cidade:

TERRA ALTA-PA

Desenho:

INSTALAÇÕES HIDRÁULICAS BANHEIRO PÚBLICO, ISOMETRIAS 6, 7 E 8

Desenhista:

Data:

Disciplina:

Projeto Hidrosanitário

Escala:

INDICADA

ABRIL/2026

Assinatura:

Prancha:

7

8