



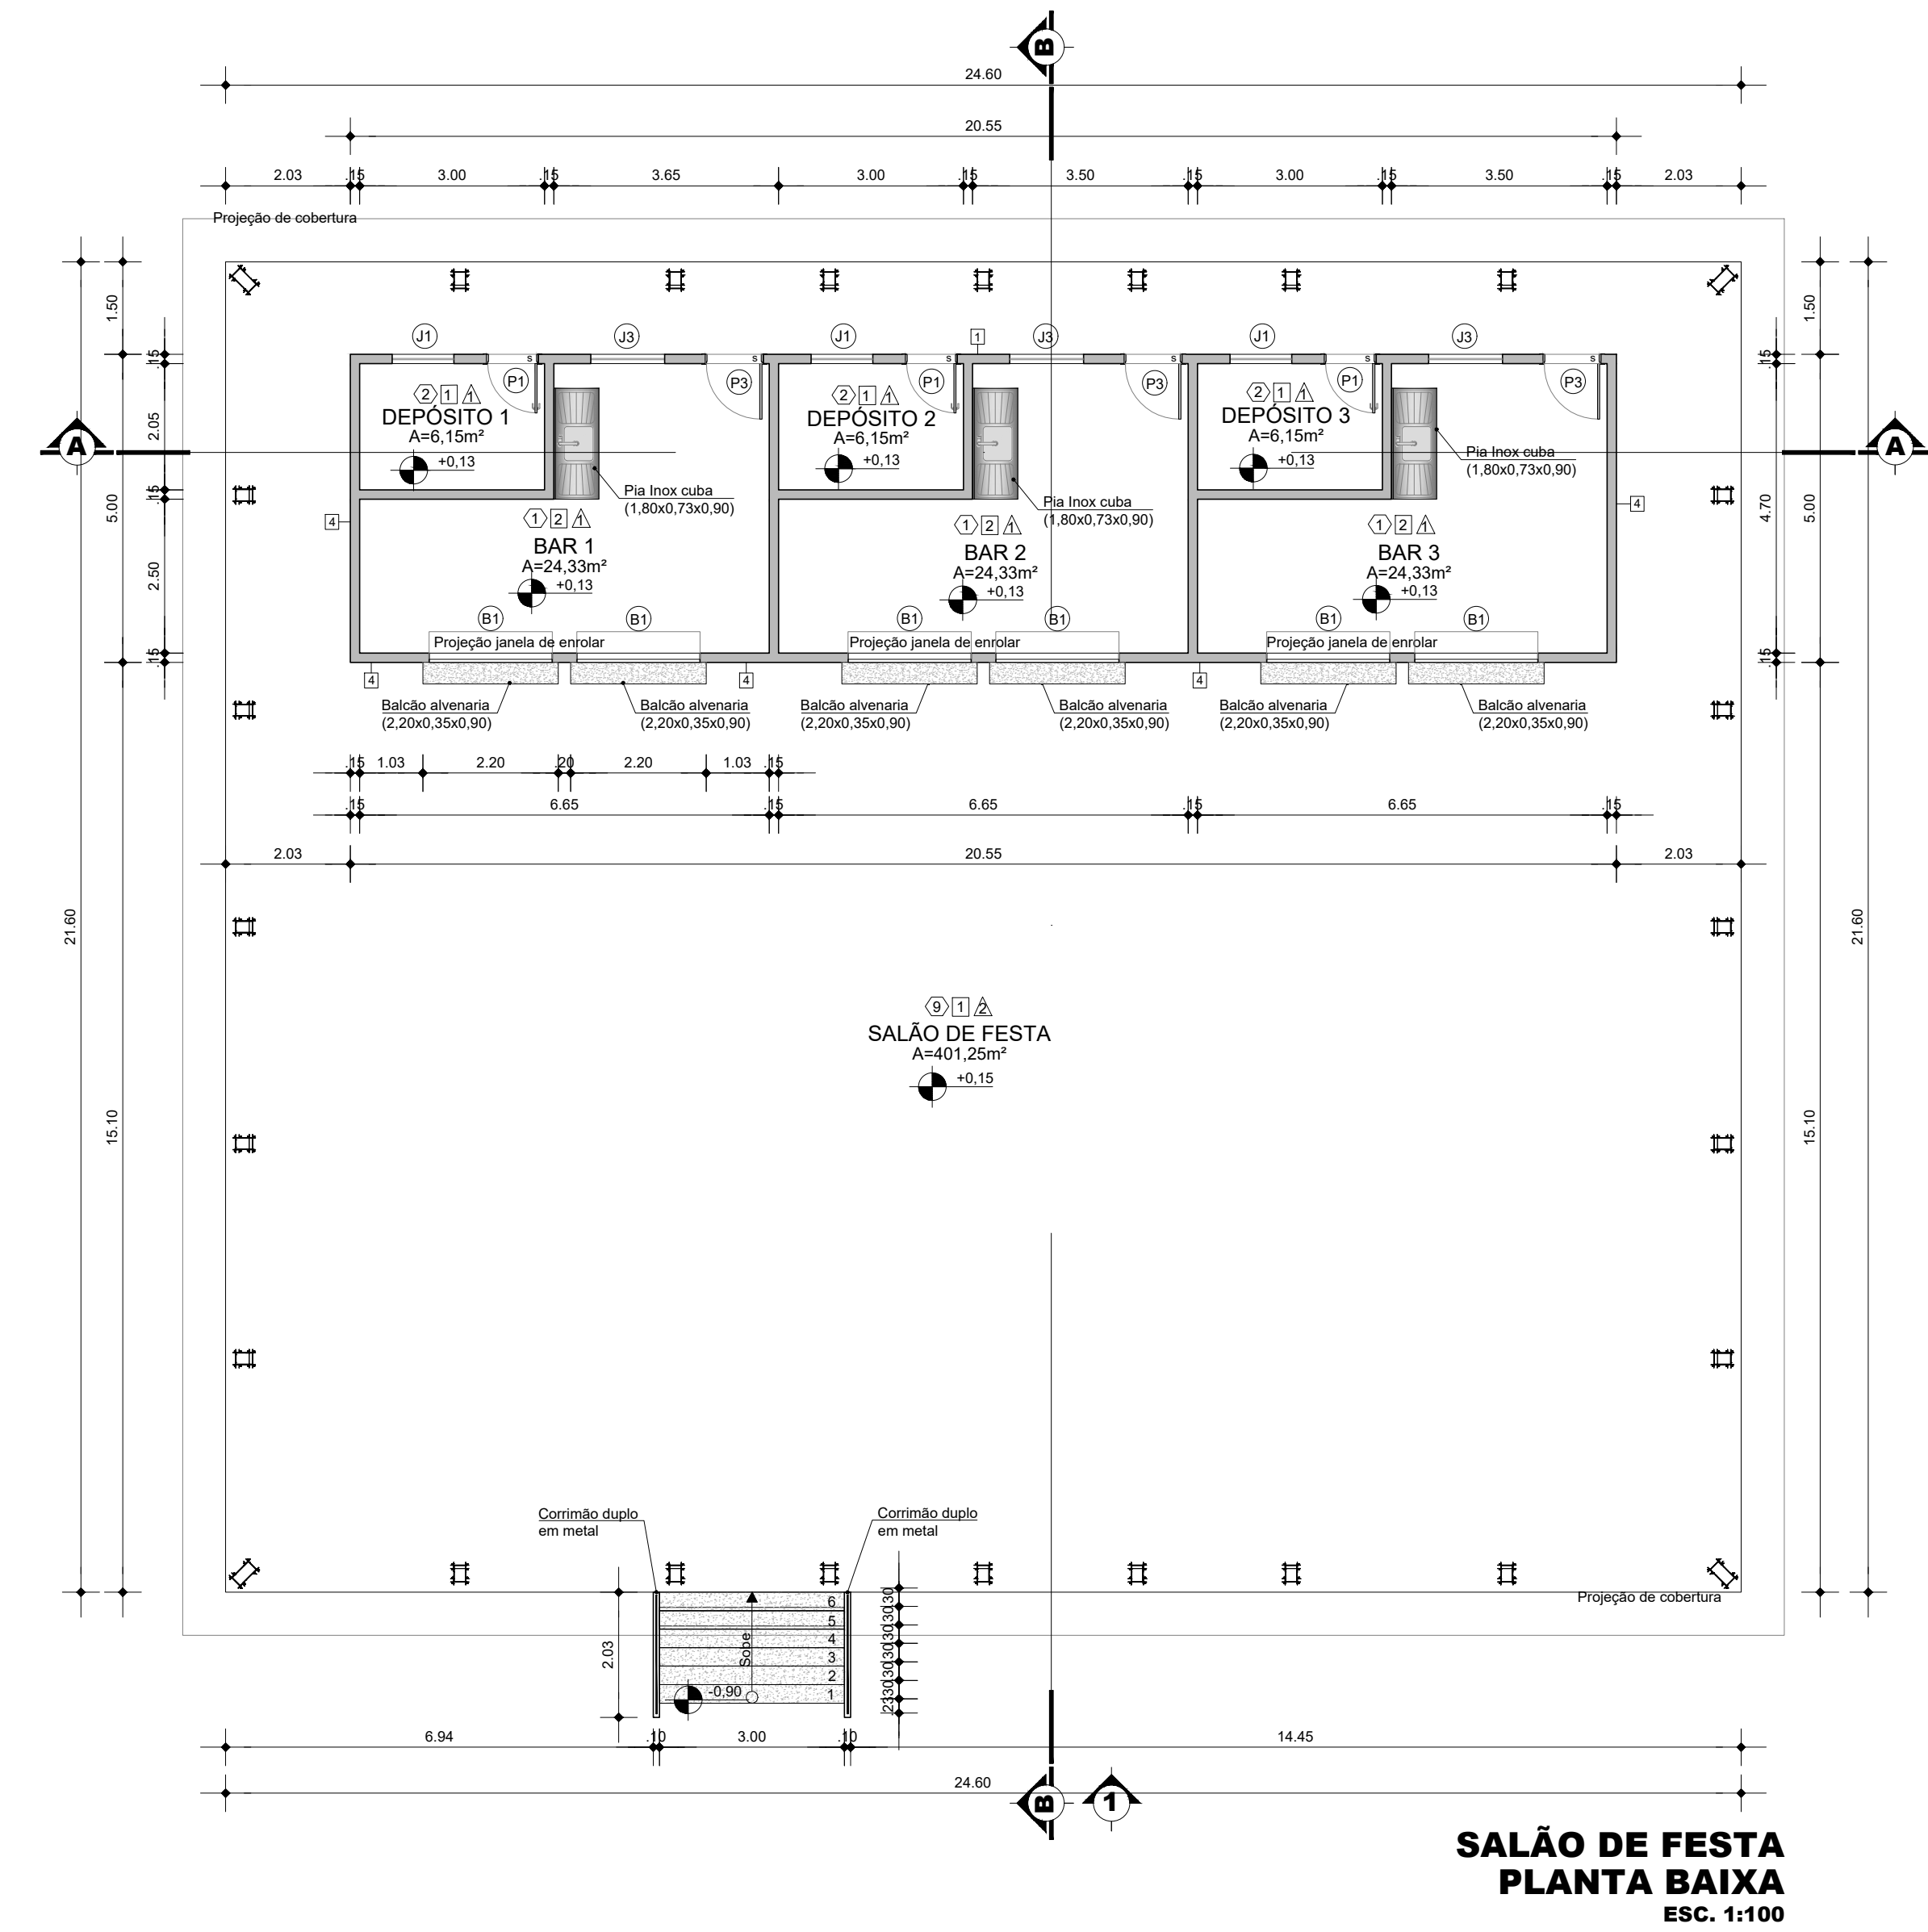

**SALÃO DE FESTA
PLANTA BAIXA
ESC. 1:100**

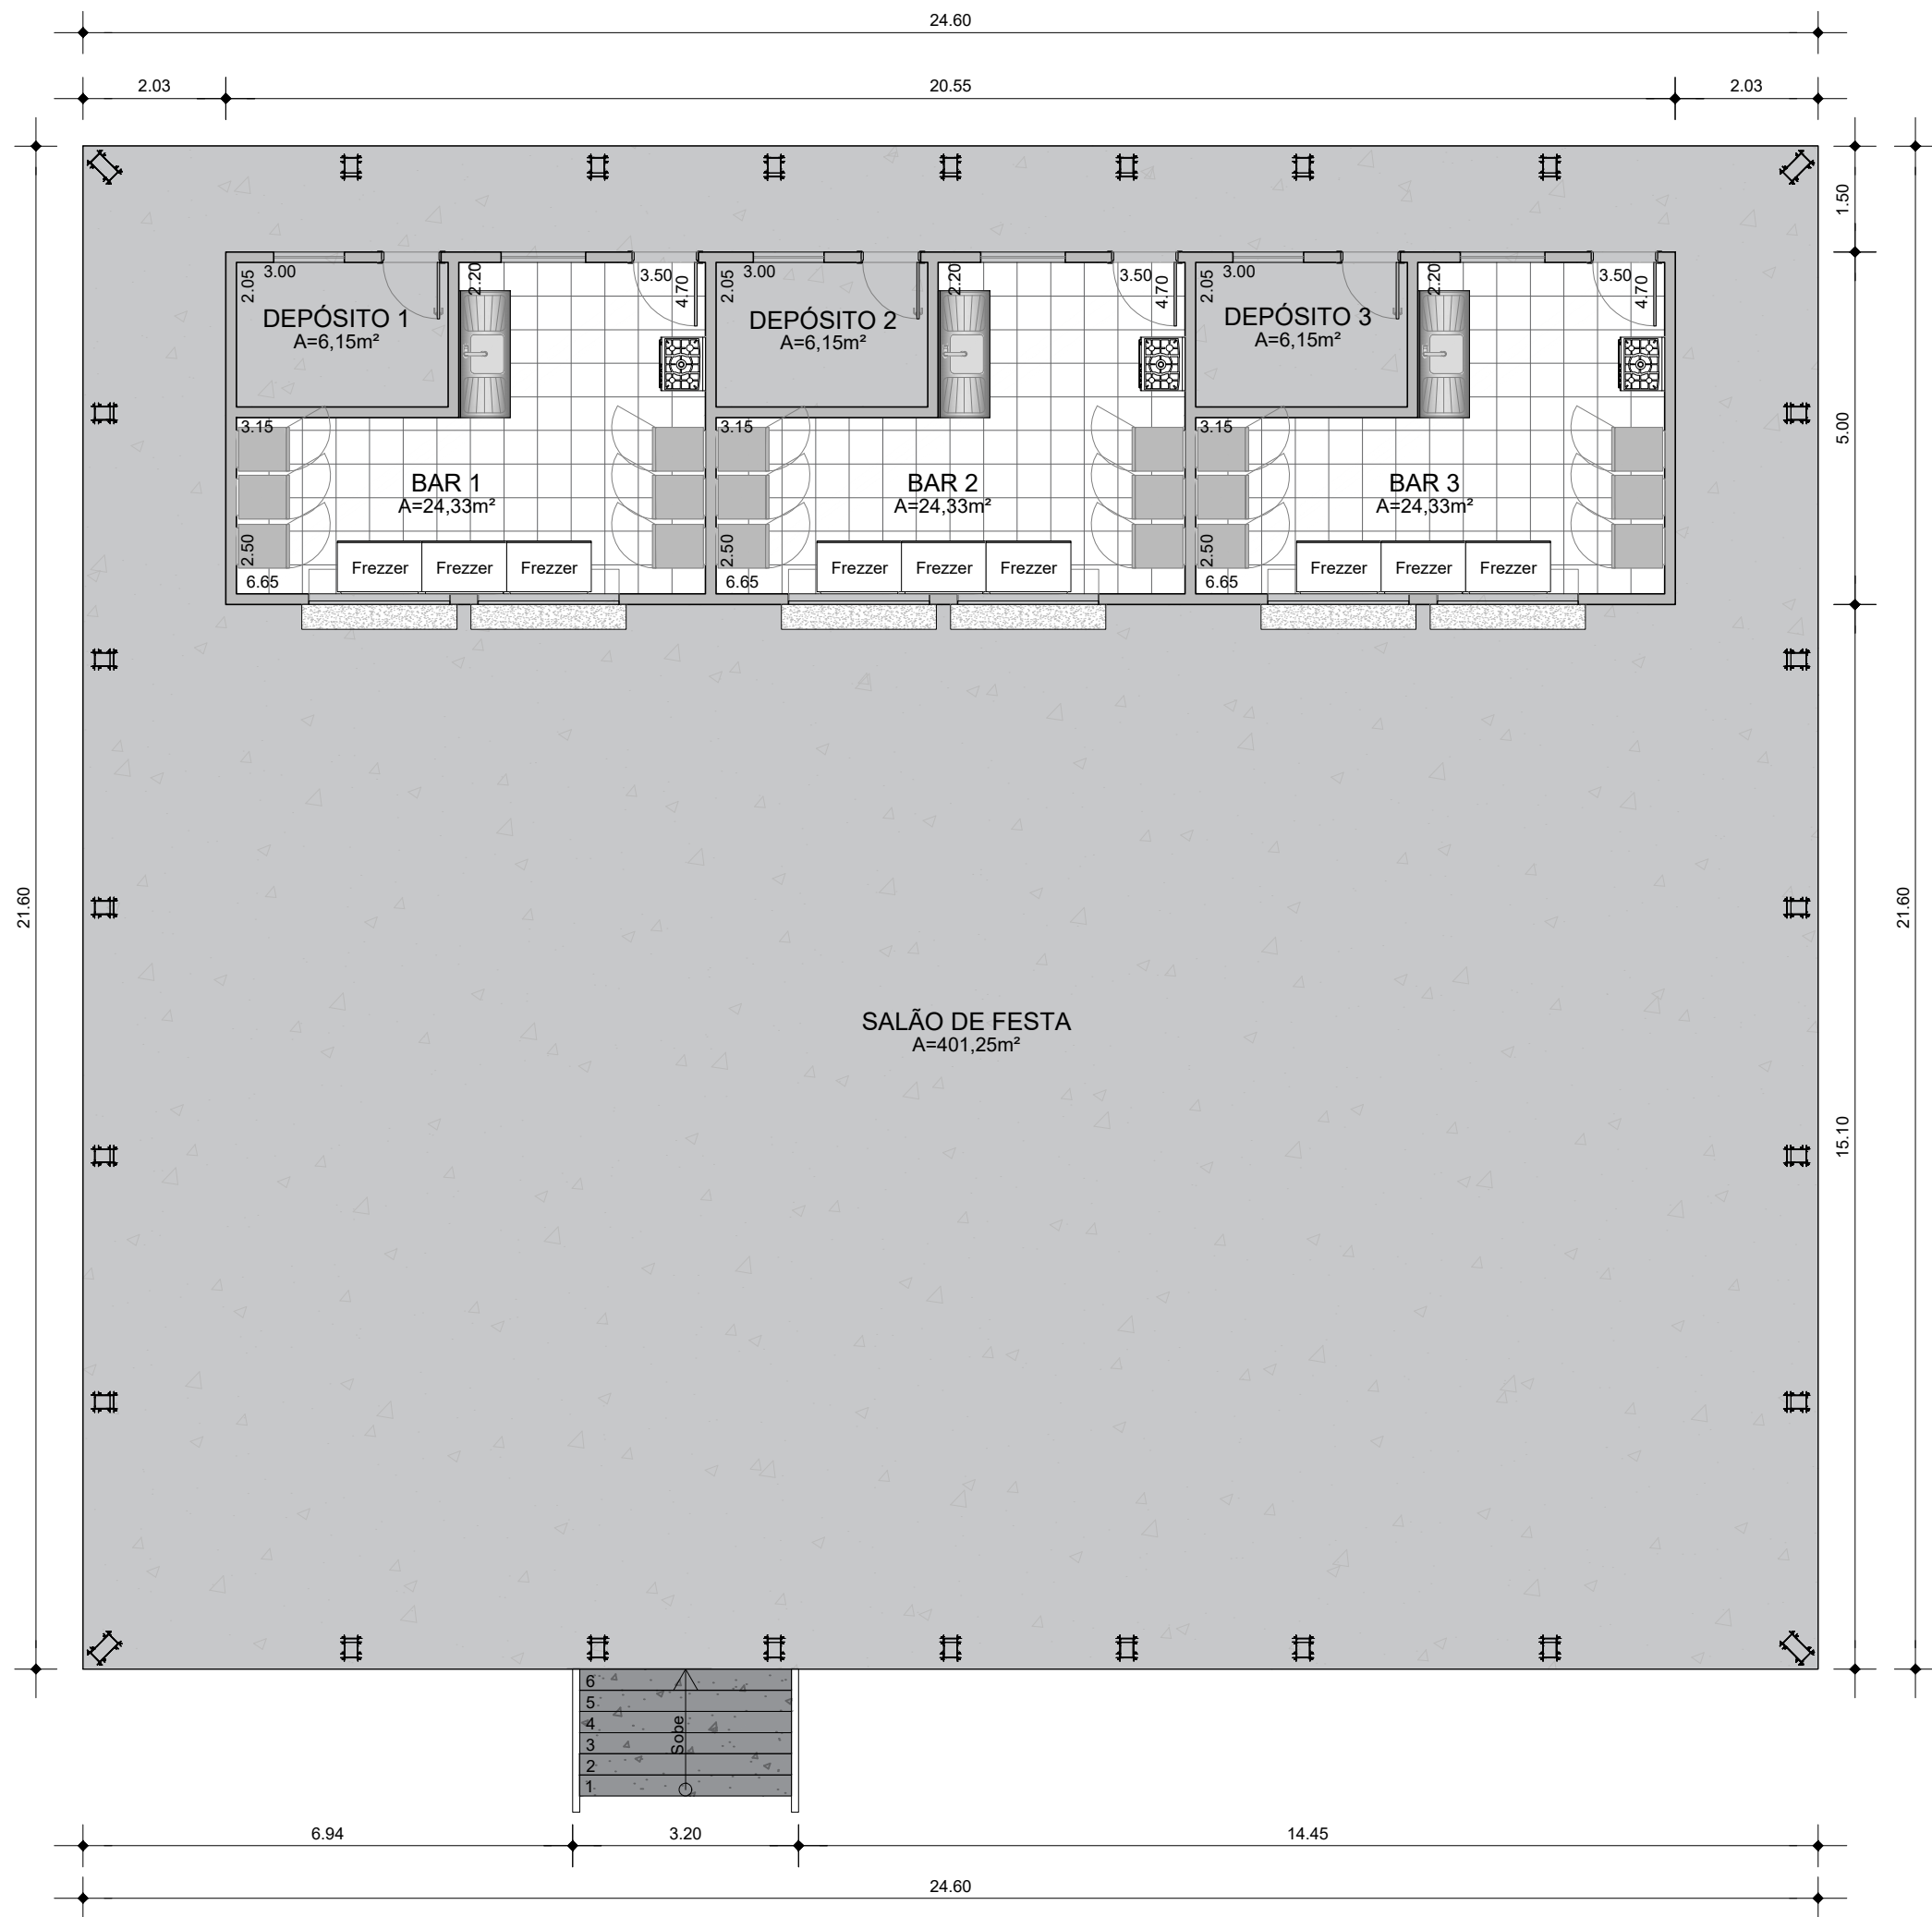

**SALÃO DE FESTA
PLANTA LAY OUT
ESC. 1:100**

TABELA DE JANELAS					
CÓDIGO	DESCRIÇÃO	MATERIAL E ACABAMENTO	LARGURA (m)	ALTURA (m)	PEITORIL (m)
J1	JANELA BALANÇIM MAXIM-AR, UMA FOLHA DE ENROLAR	BALANÇIM MAXIM-AR EM VIDRO E ALUMÍNIO, COR PRETO	1,00	0,60	1,80
J2	JANELA GUICHÊ, UMA FOLHA DE ENROLAR	BALANÇIM MAXIM-AR EM VIDRO E ALUMÍNIO, COR PRETO	1,20	0,60	1,80
J3	JANELA DUAS FOLHAS DE CORRER	JANELA DE VIDRO E ALUMÍNIO	1,20	1,10	1,10
B1	JANELA BALCÃO UMA FOLHA DE ENROLAR	JANELA COM BALCÃO CONCRETO ARMADO 2,20x0,35 ESPESSURA 8cm	2,00	1,10	1,00
VB1	VISOR UMA FOLHA FIXA	VISOR FIXO DE VIDRO E ALUMÍNIO	2,20	1,10	0,90
OBS.:	TODAS AS ESQUADRIAS ACIMA POSSUEM PINGADEIRA EM GRANITO PRETO		VAR.		

TABELA DE PORTAS					
CÓDIGO	DESCRIÇÃO	MATERIAL E ACABAMENTO	LARGURA (m)	ALTURA (m)	PEITORIL L (m)
P1	PORTA UMA FOLHA DE ABRIR	PORTA DE MADEIRA DE LEI LISA, ACABAMENTO EM PINTURA ACRILICA COR BRANCO	0,80	2,10	-
P2	PORTA UMA FOLHA DE ABRIR	PORTA DE ALUMÍNIO COM VENEZIANA, ACABAMENTO DE FÁBRICA	0,80	1,60	0,20
P3	PORTA UMA FOLHA DE ABRIR	PORTA DE ACESSIBILIDADE EM MADEIRA DE ABRIR, COM BATENTE METÁLICO (h: 0,4m) E PUXADOR HORIZONTAL NO LADO OPOSTO DA ABERTURA, ACABAMENTO EM PINTURA ACRILICA COR BRANCO	0,90	2,10	-
P4	PORTA UMA FOLHA DE ENROLAR NA VERTICAL	PORTA DE AÇO MANUAL DE ENROLAR	1,50	2,50	-
S	SOLEIRA EM GRANITO PRETO		VAR.		

TABELA DE REVESTIMENTOS				
ELEMENTO	SÍMBOLO	CÓD.	DESCRIÇÃO	DIMENSÃO (cm)
PISO		1	PISO COM REVESTIMENTO CERÂMICO, ACABAMENTO ANTIDERRAPANTE COR BRANCO	45X45
		2	PISO CIMENTADO COM ACABAMENTO LISO E PINTURA ACRILICA COR CINZA	-
		3	PISO EM MADEIRA CUMARU FERRO (IPÊ OU SIMILAR)	-
		4	PISO CIMENTADO COM ACABAMENTO LISO E PINTURA ACRILICA COR AREIA	-
		5	PISO SEXTAVADO DE CONCRETO PRÉMOLDADO	-
		6	PISO EM SOLO NATURAL COM GRAMA	-
		7	PISO COLÇÃO DE AREIA 20mm	-
		8	PISO CONCREGRAMA	-
		9	PISO KORODUR	-
PAREDE		1	PAREDE REVESTIDA COM TINTA ACRILICA COR BEGE, E COM RODAPÉ CERÂMICO BRANCO	-
		2	PAREDE COM REVESTIMENTO CERÂMICO BRANCO, ACABAMENTO POLIDO H= 1,80m; RESTANTE ACIMA COM TINTA ACRILICA COR BRANCO GELO	45X33
		3	PAREDE EXTERNA COM REVESTIMENTO CERÂMICO, COR BRANCO, ACABAMENTO POLIDO H= 1,00m; RESTANTE COM TINTA ACRILICA COR AMARELA	20X20
		4	PAREDE EXTERNA COM REVESTIMENTO TIPO TUIOLINHO NATURAL RÚSTICO PARA FACHADA COM ARGAMASSA COLANTE	-
FORRO		1	FORRO PVC LISO BRANCO	-
		2	ESTRUTURA DO TELHADO	-
RODAPÉ			RODAPÉ EM CERÂMICA BRANCA	-



*OBS.1- A edificação existente será totalmente demolida. No entanto, o contrapiso existente deverá ser mantido e recuperado para a construção da nova edificação conforme o Projeto Arquitetônico.

Nota:
As cotas altimétricas indicadas em projeto tomam como referência o Nível do Solo, convenção como Referencial de Nível (RN) ± 0,00m. Toda a locação vertical e movimentação de terra deverá, obrigatoriamente, seguir as coordenadas e curvas de nível estabelecidas no Levantamento Topográfico anexo.



TEMPLO CONSULTORIA CORPORATIVA
temploconsultorias@outlook.com | Av. Alcindo Cacela, Edifício Empire Center, nº 1264, Umarizal, Belém-PA

Contratante: **PREFEITURA MUNICIPAL DE TERRA ALTA (PA)**

Responsável técnico: **CESAR EDUARDO MEDEIROS CANELAS FILHO
ENG. CIVIL - CREA/PA 150276372-9**

Obra: **REVITALIZAÇÃO DO BALNEÁRIO RIO GRANDE
RUA JÚLIO SARAIVA, S/N - SEDE MUNICIPAL**

Revisão: **01** Cidade: **TERRA ALTA-PA**

Desenho: **PROJETO ARQUITETÔNICO DO SALÃO DE FESTAS**

Desenhista: _____ Data: **ABRIL/2026** Disciplina: **PROJETO ARQUITETÔNICO**
Escala: **INDICADA**
Assinatura: _____ Prancha: **11**