


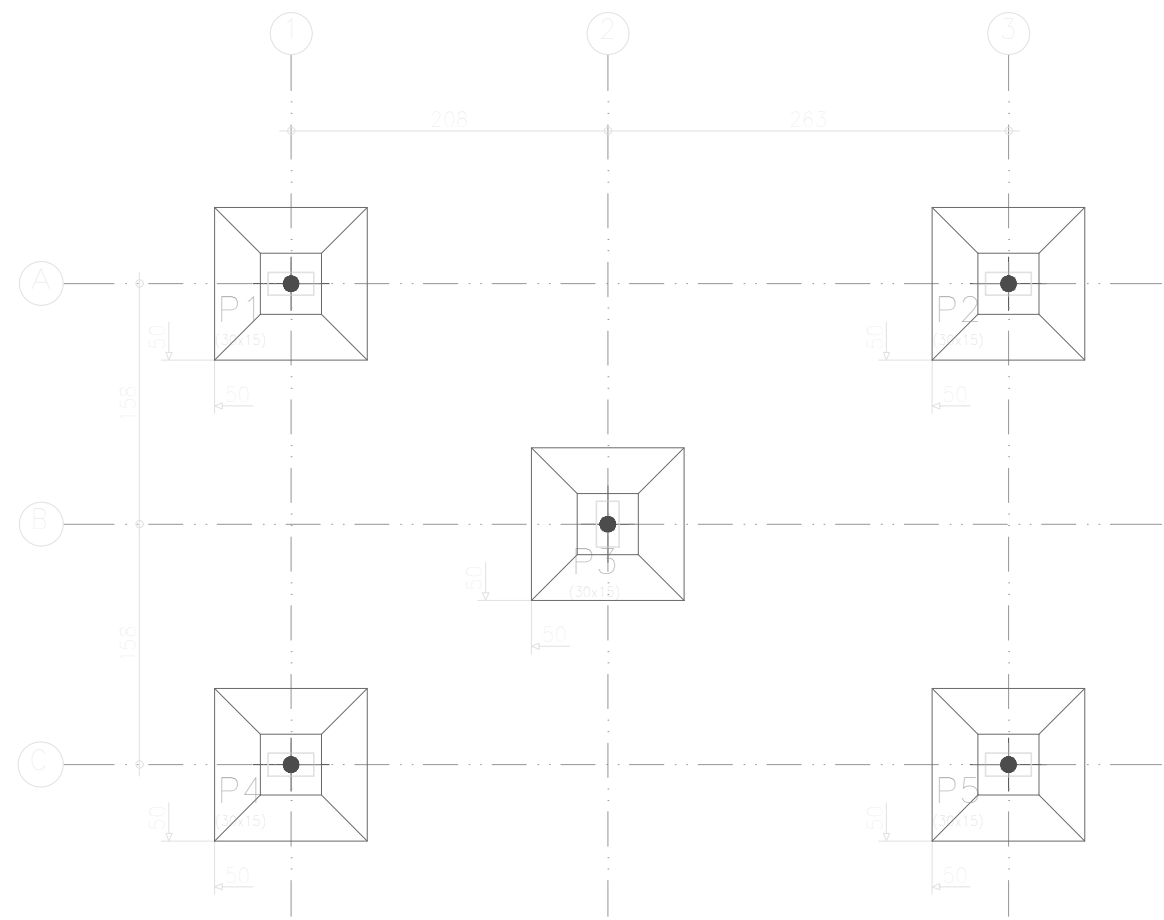

SUB SOLO
Plano
Escala: 1:50



TEMPLO CONSULTORIA CORPORATIVA

temploconsultoria@outlook.com / Av. Alcindo Cacela, Edifício Empire Center, nº 1204, Umarizal, Belém-PA

Contratante:		PREFEITURA MUNICIPAL DE TERRA ALTA (PA)	
Responsável técnico:		CESAR EDUARDO MEDEIROS CANELAS FILHO ENG.CIVIL - CREA/PA 150276372-9	
Obra:		REFORMA DO BALNEÁRIO RIO GRANDE	
Localização:		RUA JÚLIO SARAIVA, S/N - SEDE MUNICIPAL	
Revisão:	01	Cidade:	TERRA ALTA-PA

Desenho:		LOCAÇÃO - GUARITA	
Desenhista:	INDICADA	Data:	ABRIL/2026
Escala:		PROJETO ESTRUTURAL	
Assinatura:			Prancha:
			01
			06