




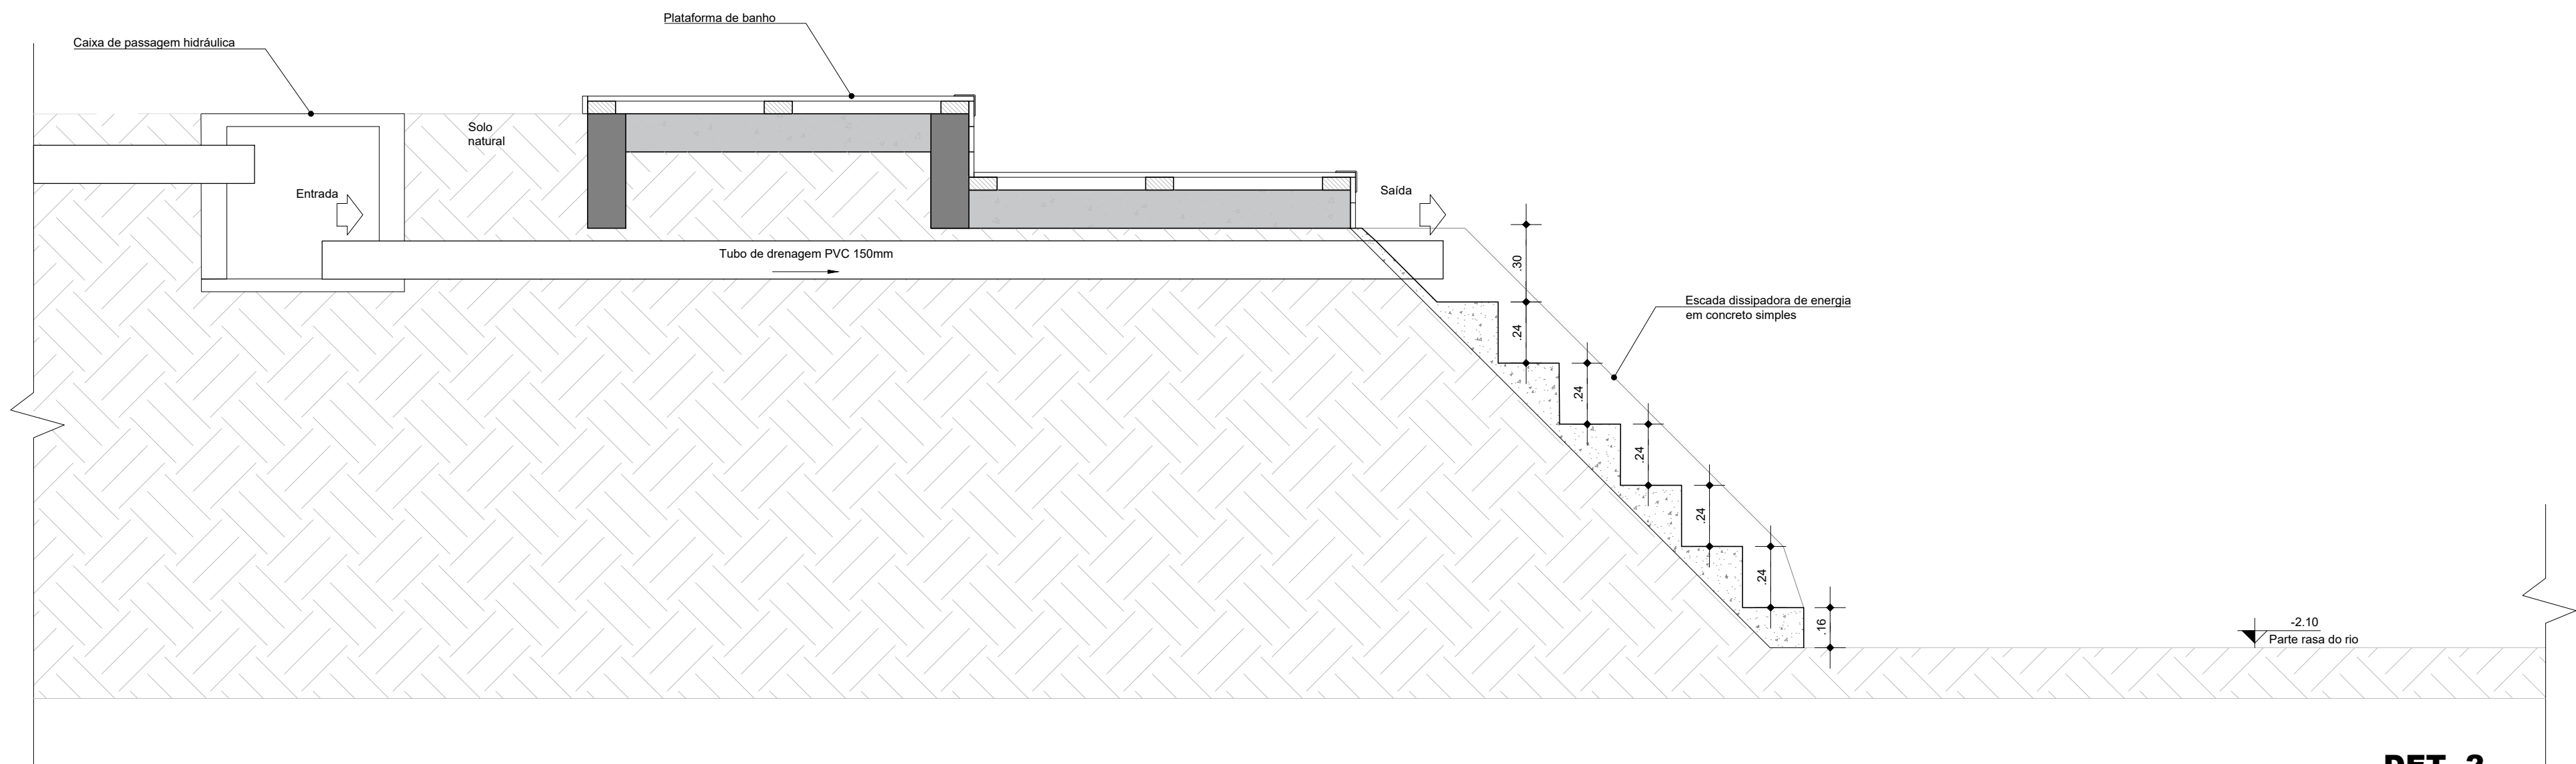


DET. 2
CORTE AA - ESCADA DISSIPADORA
ESC. 1:20

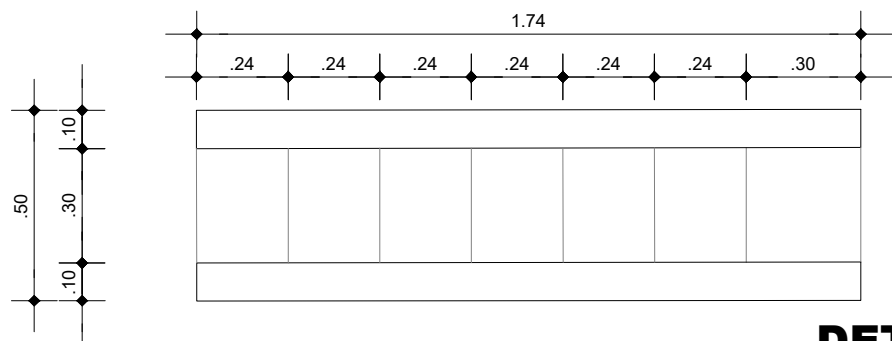


DET. 2
PLANTA BAIXA - ESCADA DISSIPADORA
ESC. 1:20

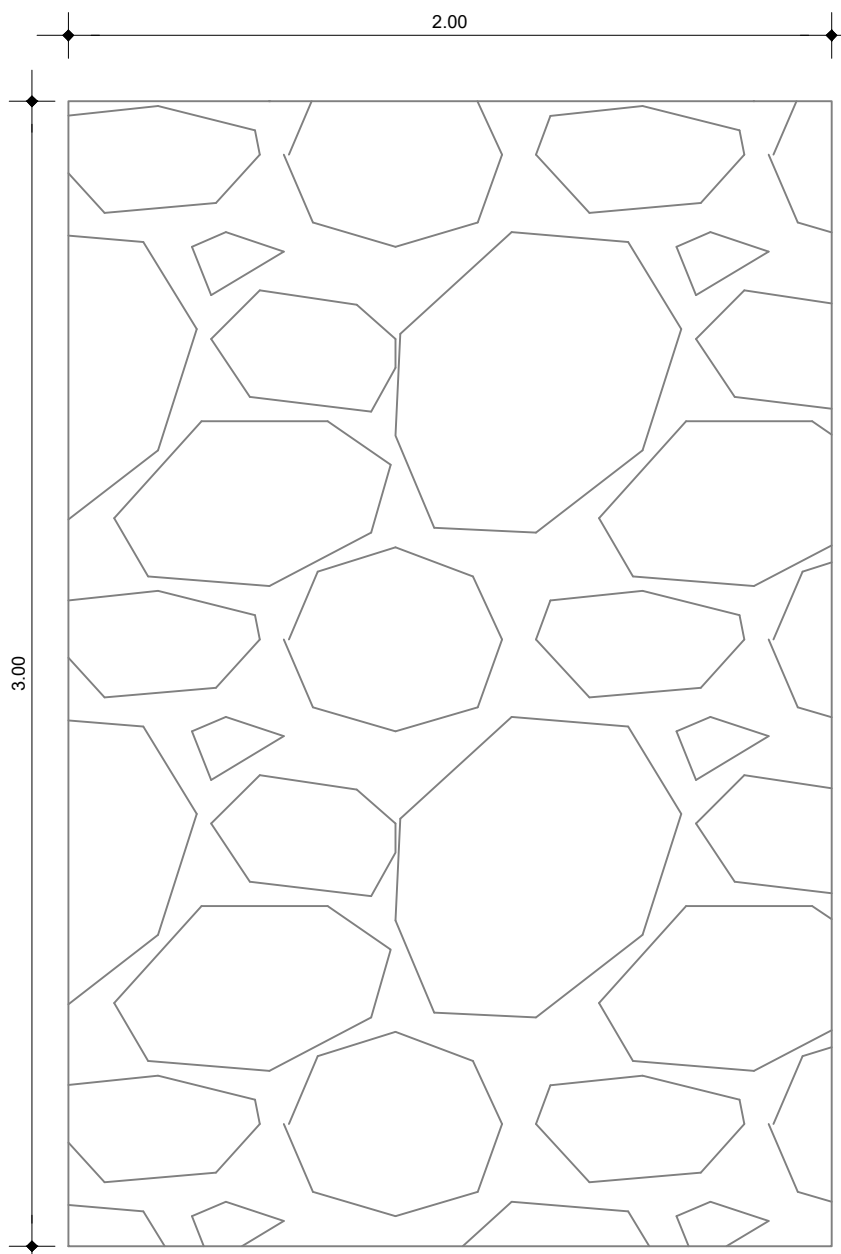


DET. 2
DISSIPACÃO DA DRENAGEM
ESC. 1:20

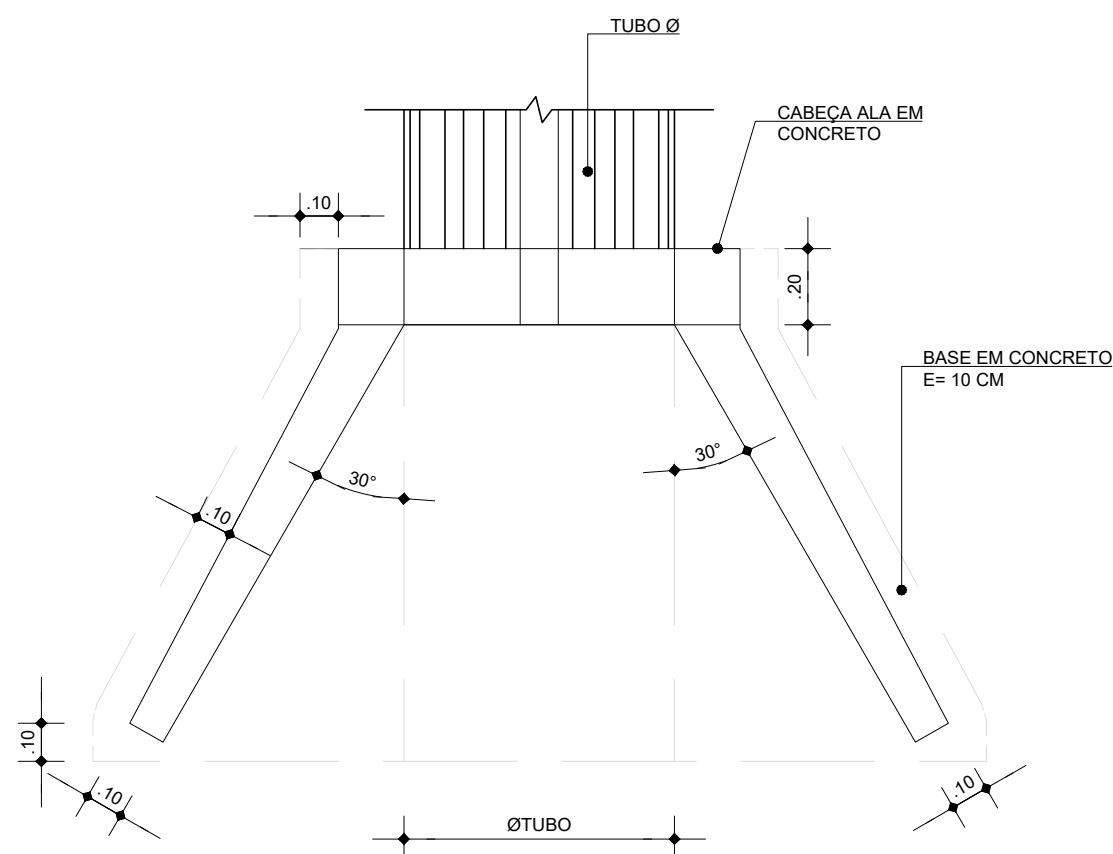

PLANTA BAIXA
DET. ALA DE LANÇAMENTO
ESC. 1:20

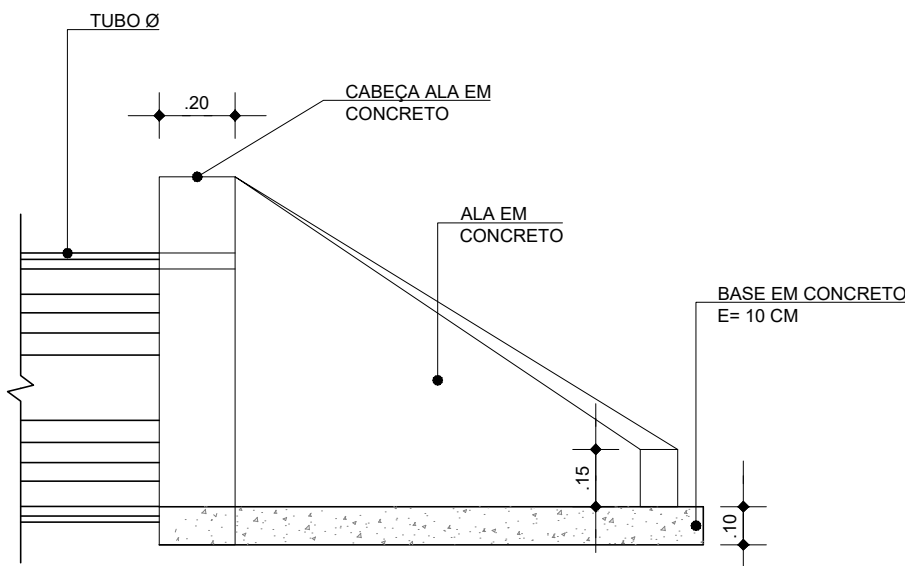

VISTA LATERAL
DET. ALA DE LANÇAMENTO
ESC. 1:20

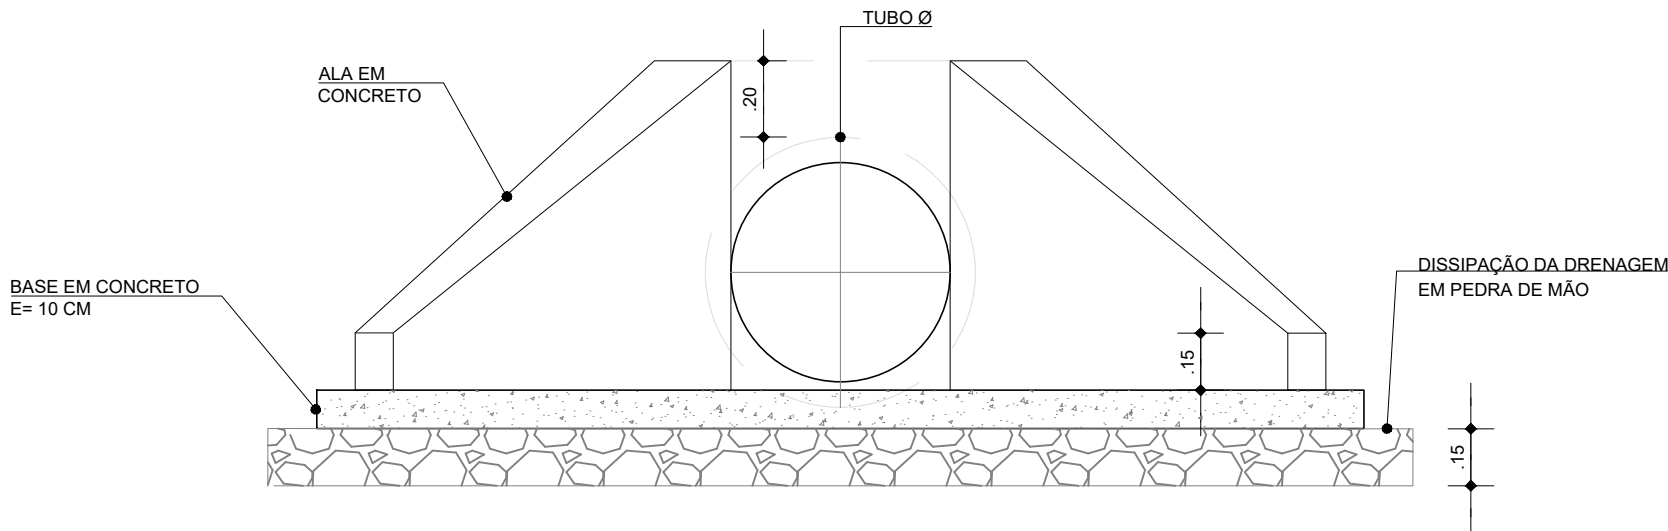

VISTA FRONTAL
DET. ALA DE LANÇAMENTO
ESC. 1:20



TEMPLO CONSULTORIA CORPORATIVA
temploconsultorias@outlook.com / Av. Alcindo Cacela, Edifício Empire Center, nº 1264, Umarizal, Belém-PA

Contratante:	PREFEITURA MUNICIPAL DE TERRA ALTA (PA)		
Responsável técnico:	CESAR EDUARDO MEDEIROS CANELAS FILHO ENG. CIVIL - CREA/PA 150276372-9		
Obra:	REVITALIZAÇÃO DO BALNEÁRIO RIO GRANDE		
Localização:	RUA JÚLIO SARAIVA, S/N - SEDE MUNICIPAL		
Revisão:	01	Cidade:	TERRA ALTA-PA
Desenho:	DETALHE ALA DE LANÇAMENTO E ESCADA DISSIPADORA		
Desenhista:	INDICADA	Data:	MAIO/2026
Escala:			DRENAGEM PLUVIAL
Assinatura:			Prancha: 02 07