


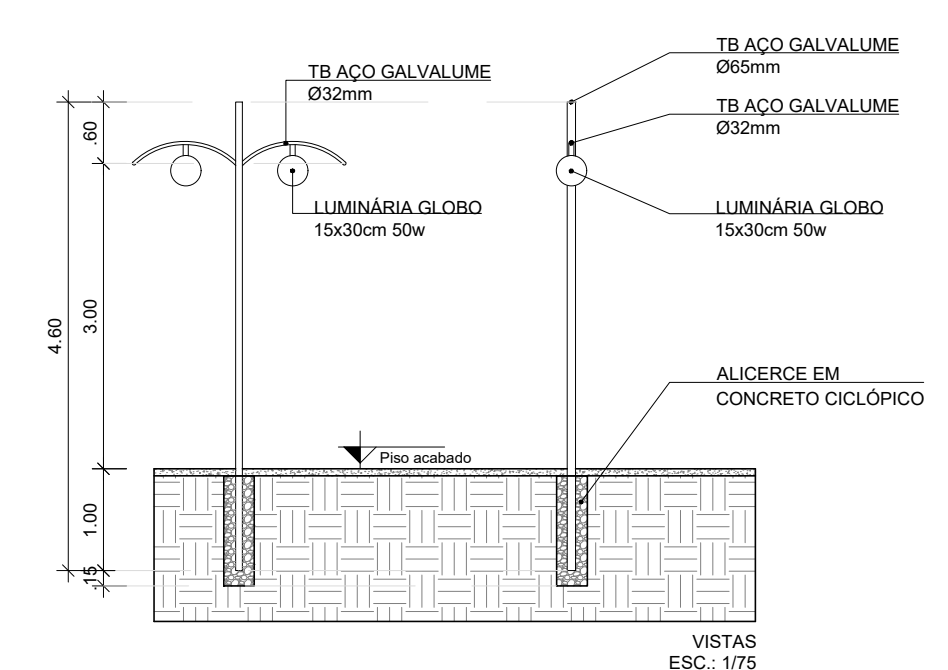


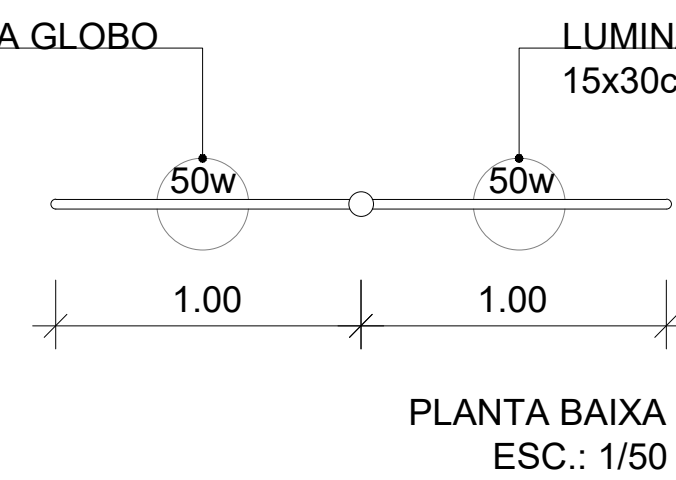

VISTA - TIPO 2
ESC. 1:50

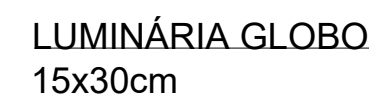

DET. 11 - LUMINÁRIA PÚBLICA TIPO 2
ESC. 1:75

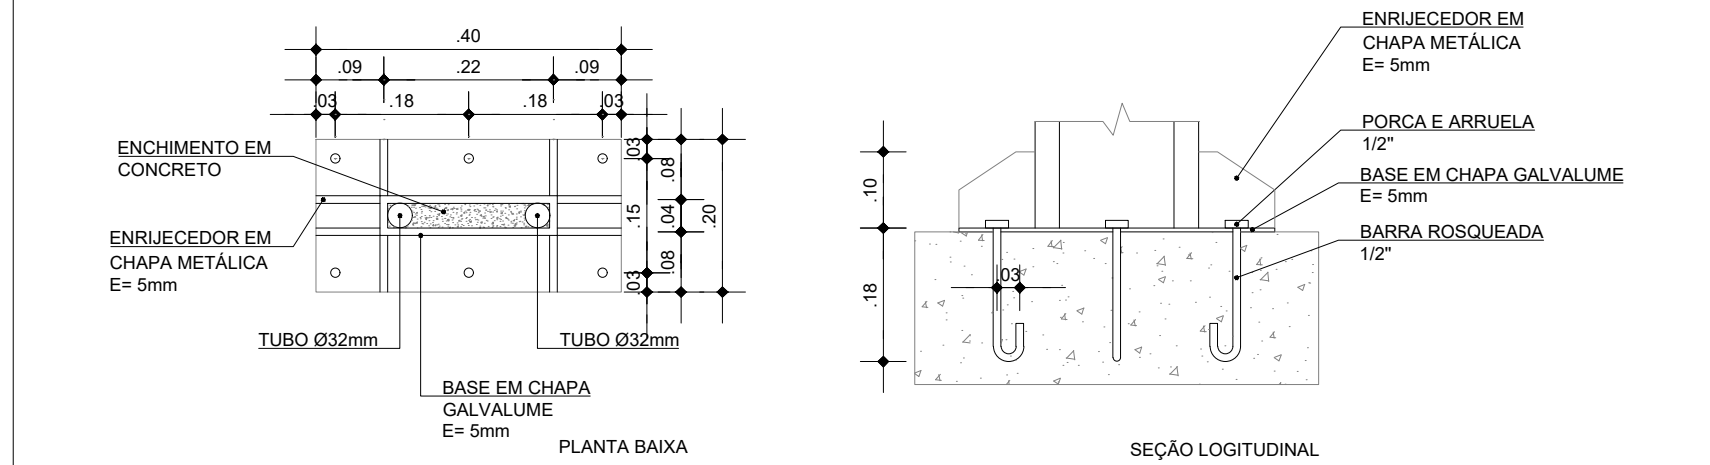

DET. 19 - ANCORAGEM LUMINÁRIA
ESC. 1:10