




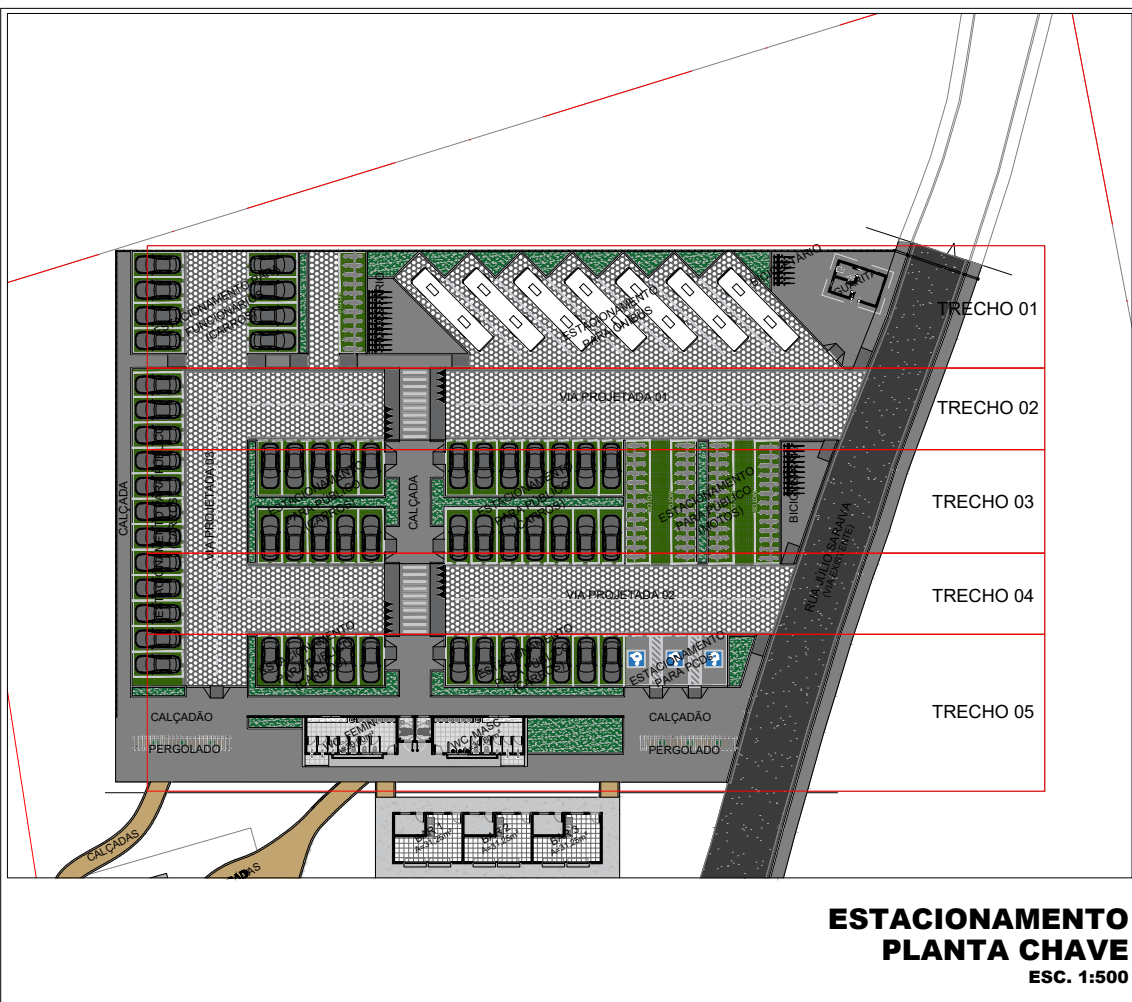


ESTACIONAMENTO
PLANTA CHAVE
ESC. 1:500

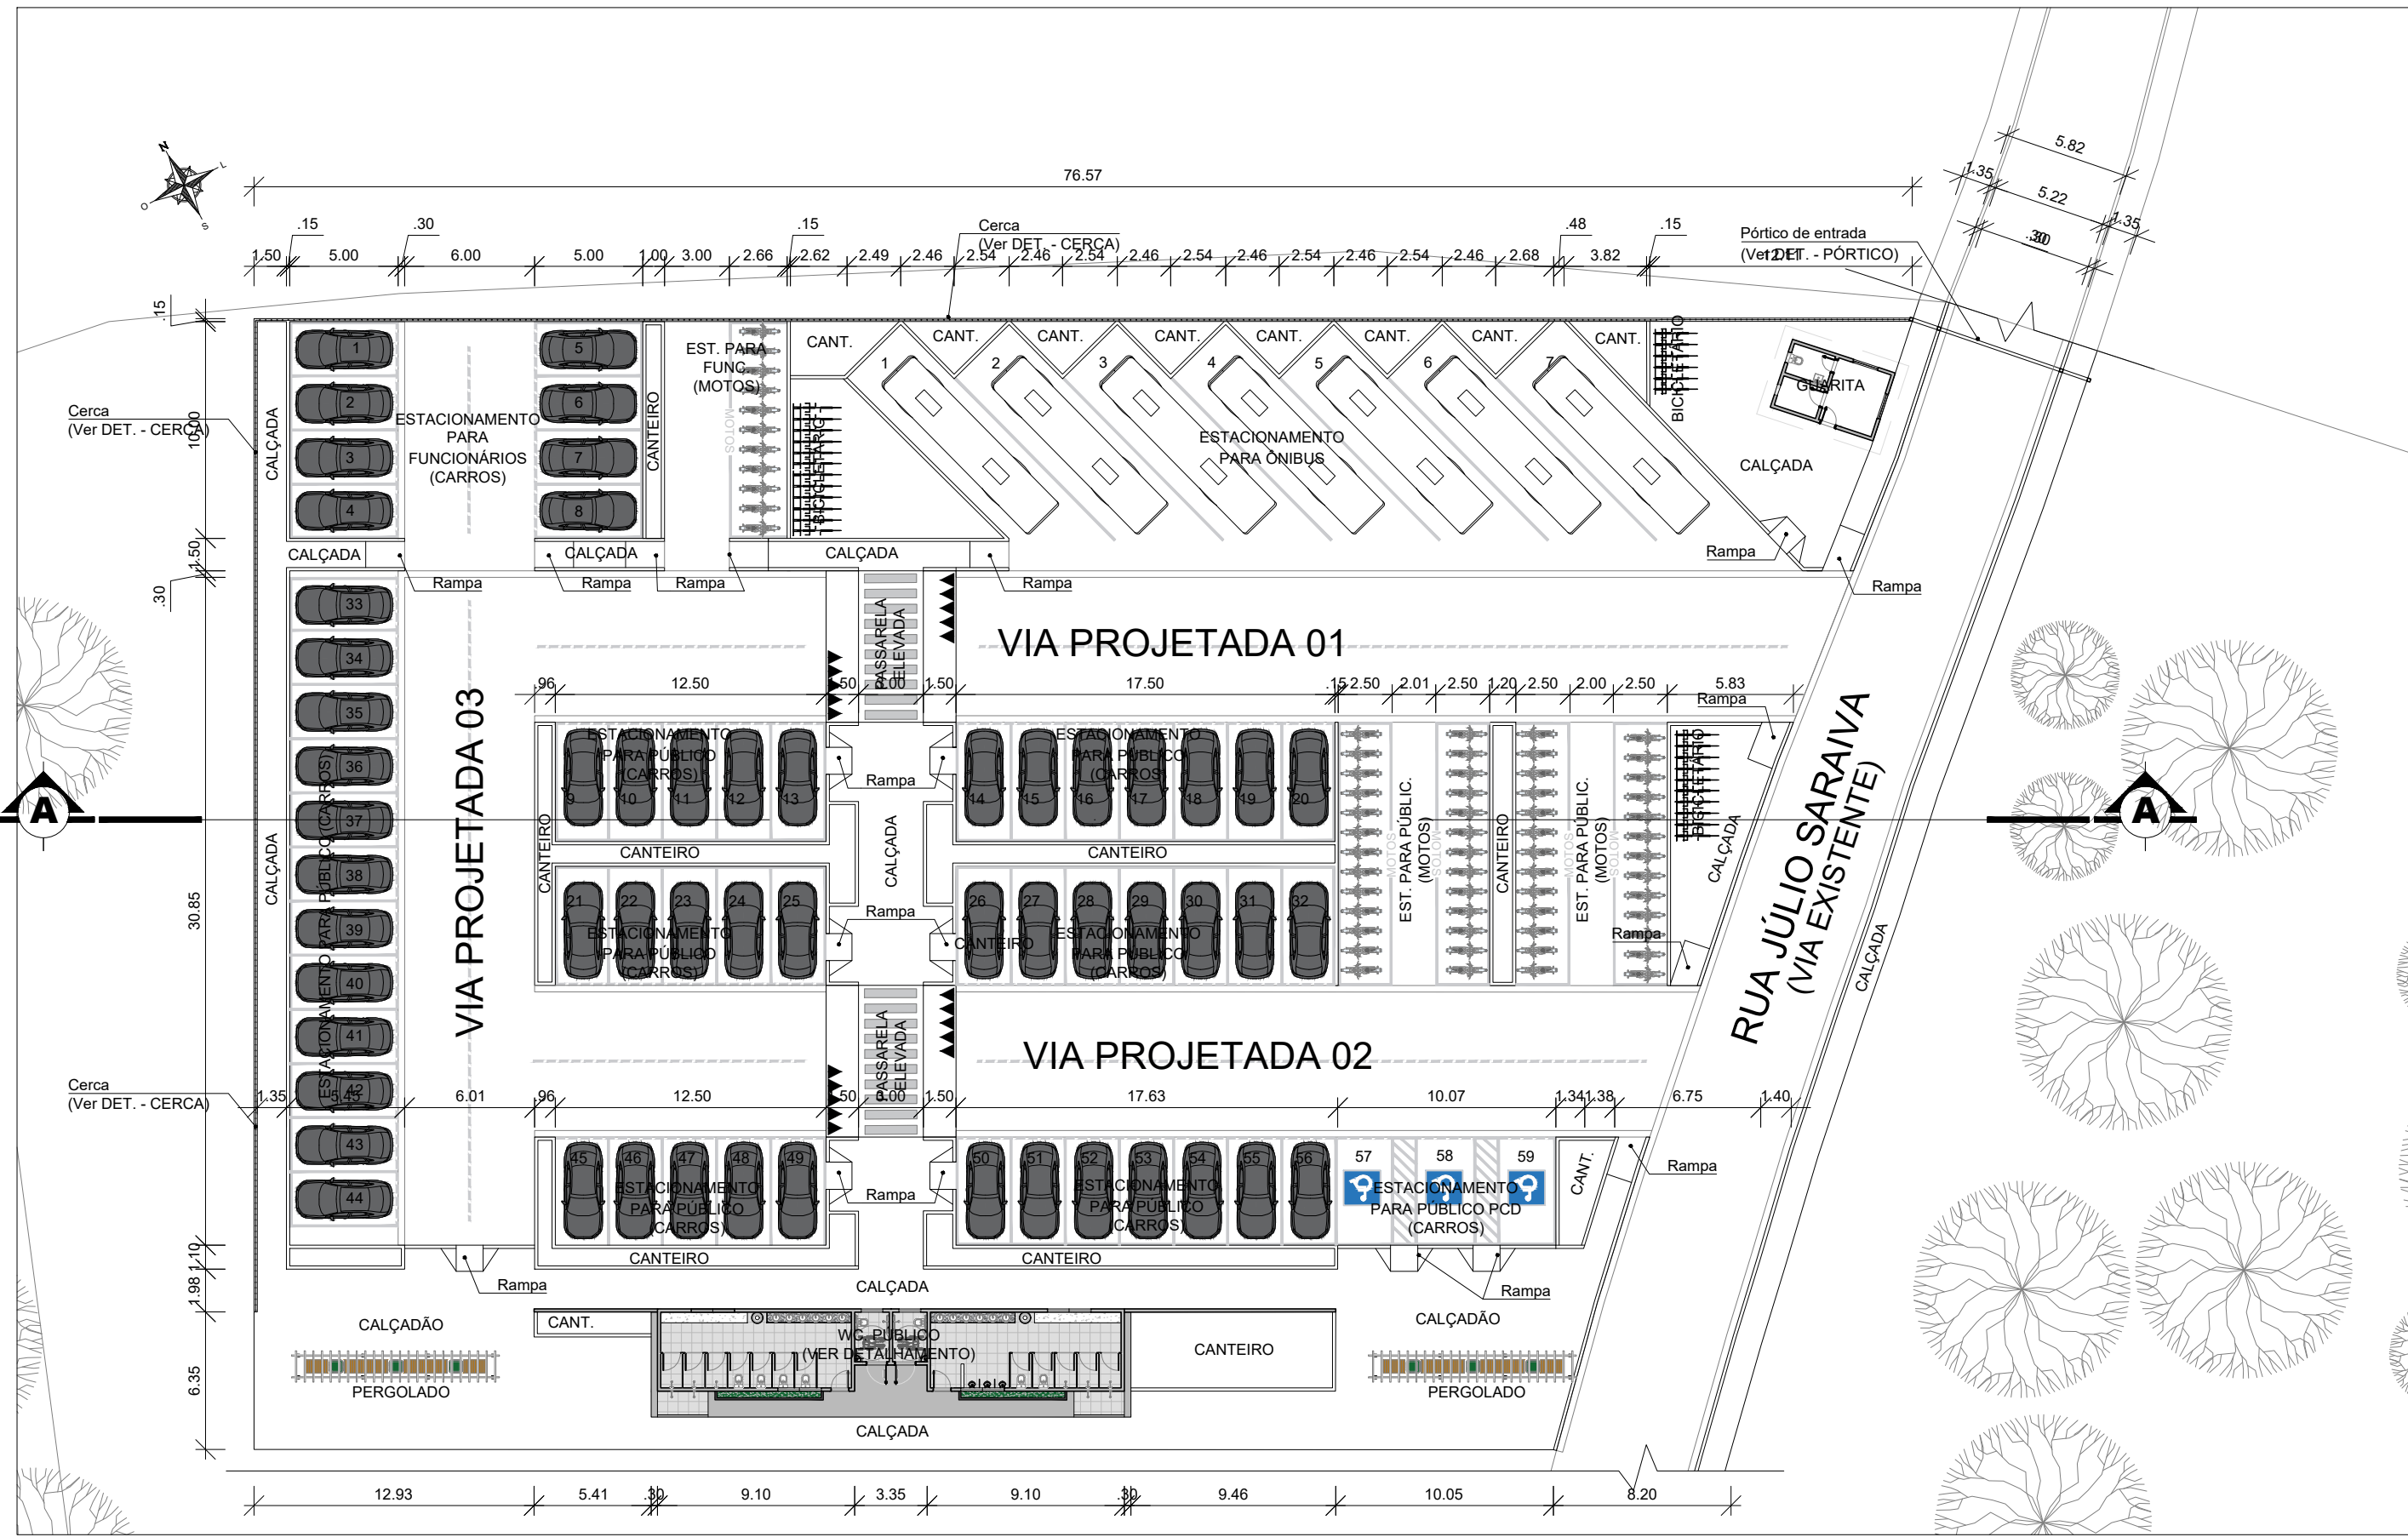


ESTACIONAMENTO
PLANTA BAIXA
ESC. 1:300

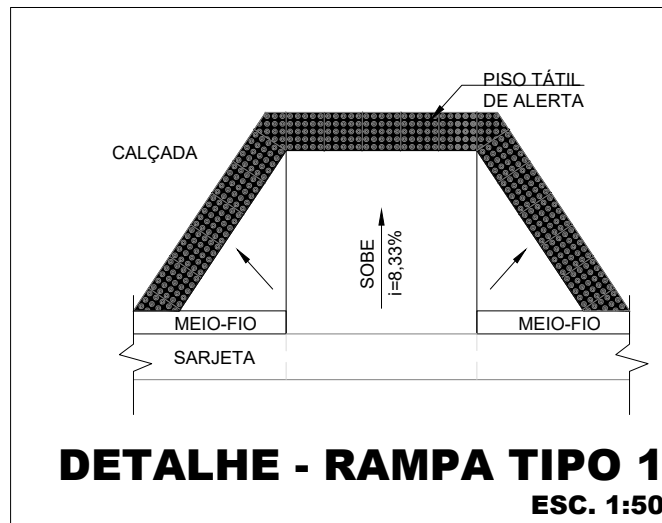


DETALHE - RAMPA TIPO 1
ESC. 1:50

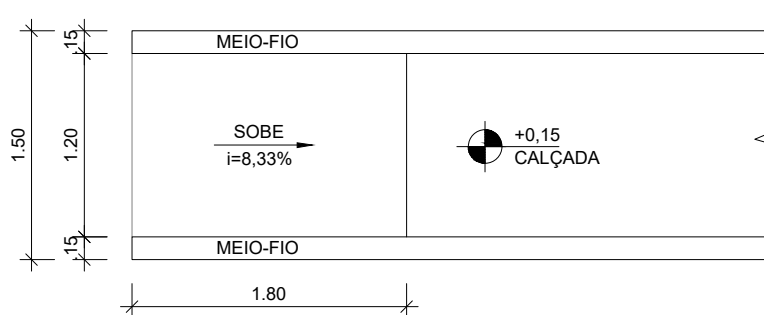


DETALHE - RAMPA TIPO 2
ESC. 1:50

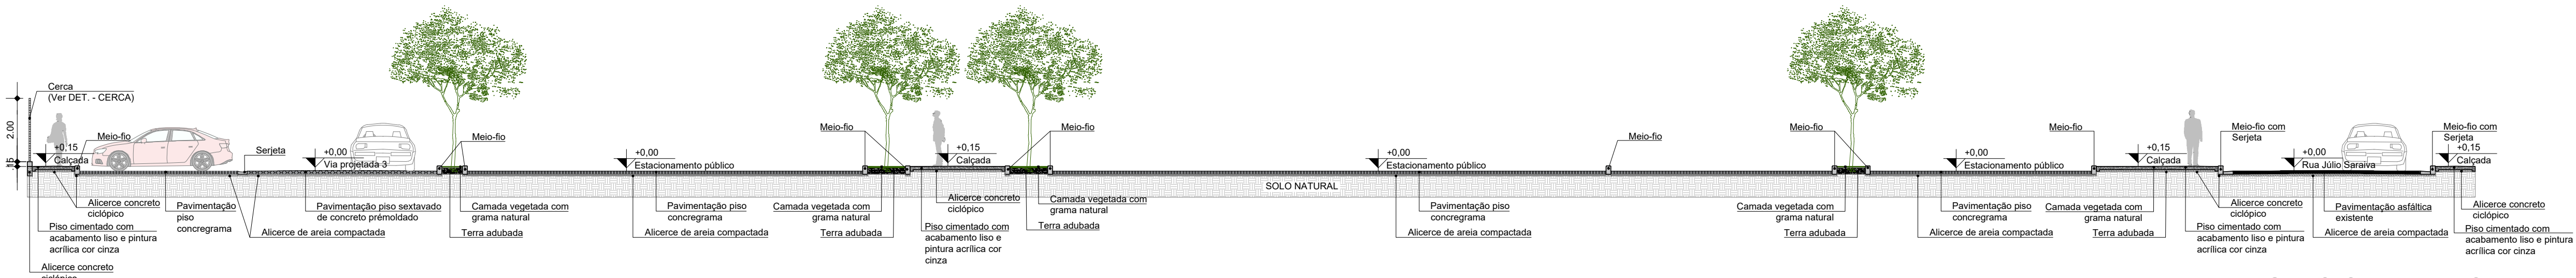


ESTACIONAMENTO
CORTE AA
ESC. 1:125

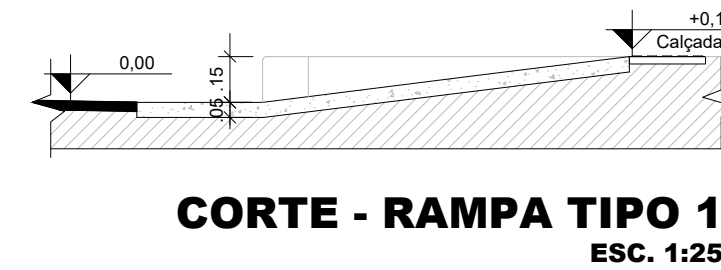

CORTE - RAMPA TIPO 1
ESC. 1:25

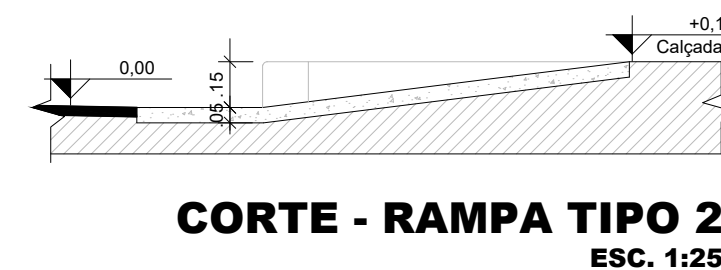

CORTE - RAMPA TIPO 2
ESC. 1:25

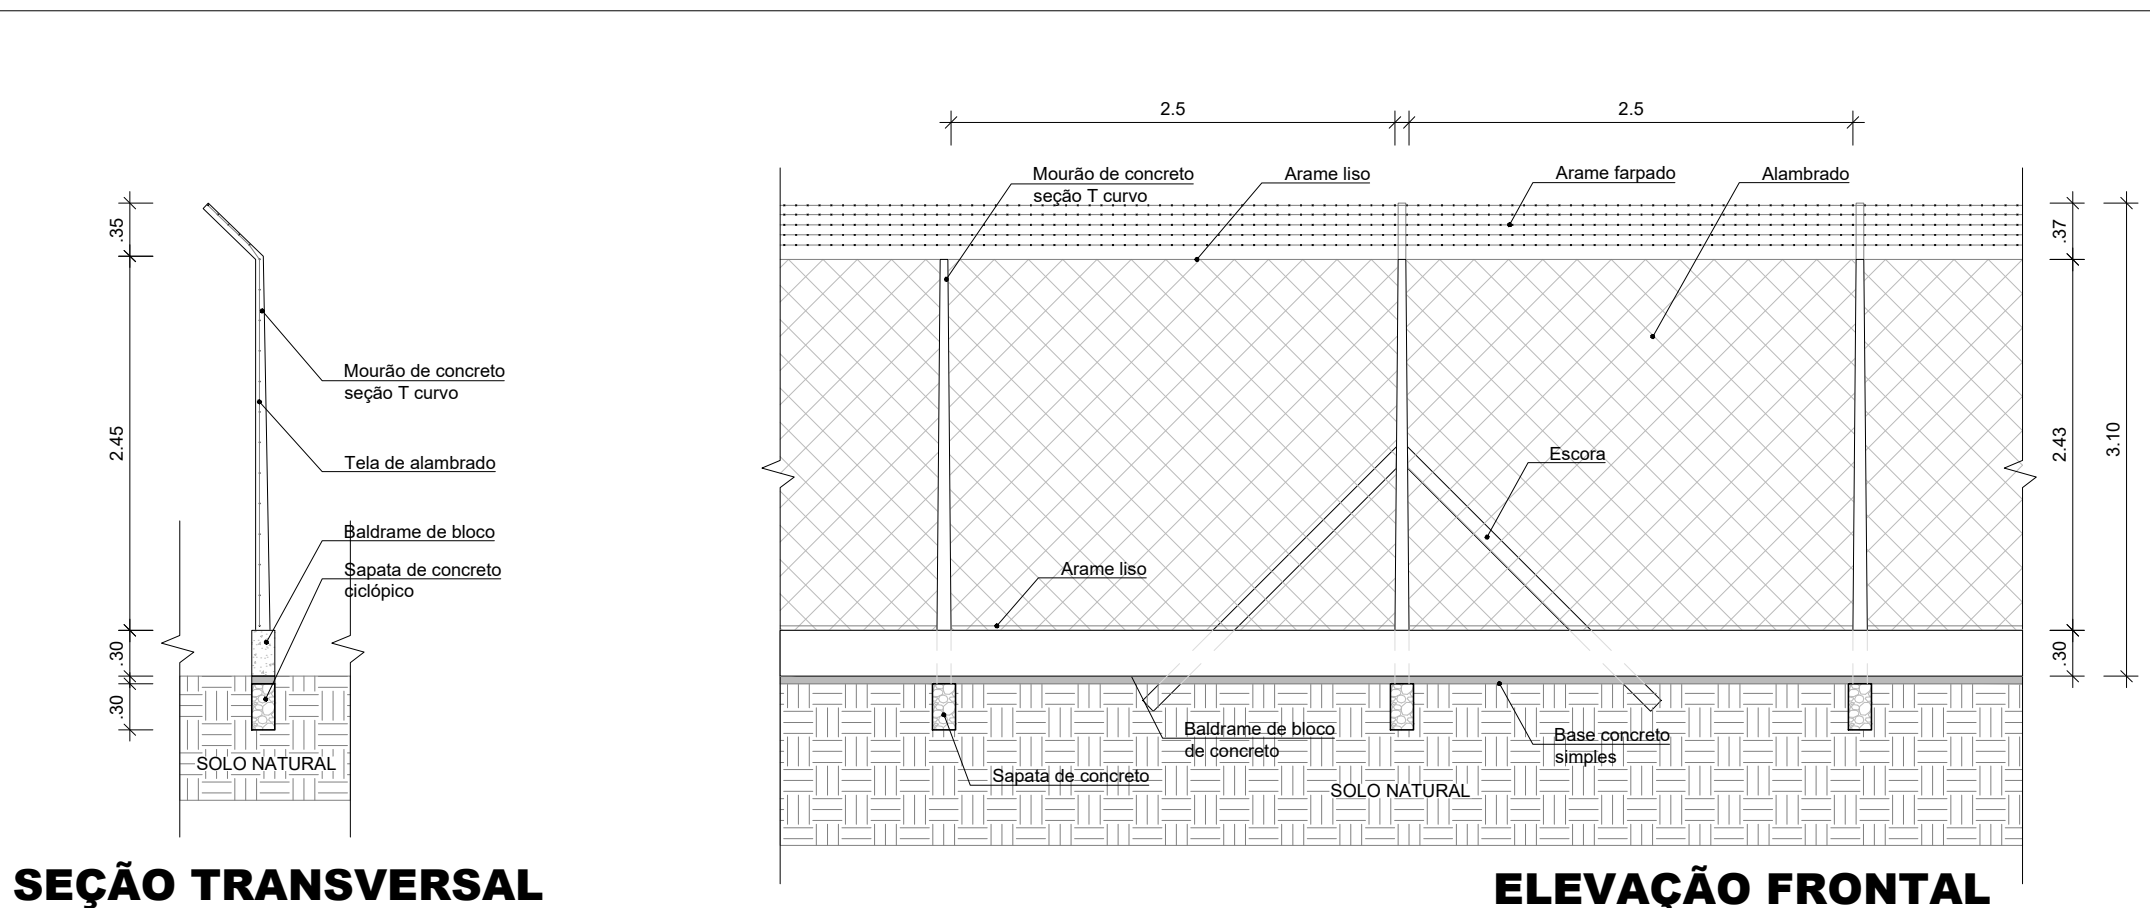

SEÇÃO TRANSVERSAL

ELEVÇÃO FRONTAL

DET. - CERCA
ESC. 1:50

Nota:
As cotas altimétricas indicadas em projeto tomam como referência o Nível do Solo, convenção como Referencial de Nível (RN) $\pm 0,00m$. Toda a locação vertical e movimentação de terra deverá, obrigatoriamente, seguir as coordenadas e curvas de nível estabelecidas no Levantamento Topográfico anexo.



TEMPLO CONSULTORIA CORPORATIVA

temploconsultoria@outlook.com / Av. Alcides Cacela, Edifício Empire Center, nº 1204, Umarizal, Belém-PA

Contratante:	PREFEITURA MUNICIPAL DE TERRA ALTA (PA)		
Responsável técnico:	CESAR EDUARDO MEDEIROS CANELAS FILHO ENG. CIVIL - CREA/PA 150276372-9		
Obra:	REVITALIZAÇÃO DO BALNEÁRIO RIO GRANDE		
Localização:	RUA JÚLIO SARAIVA, S/N - SEDE MUNICIPAL		
Revisão:	01	Cidade:	TERRA ALTA-PA
Desenho:	PLANTA BAIXA - ESTACIONAMENTO		
Desenhista:	Data:	Disciplina:	
Escala:	INDICADA	ABRIL/2026	
Assinatura:			PRONCHA:
		5	
		10	