



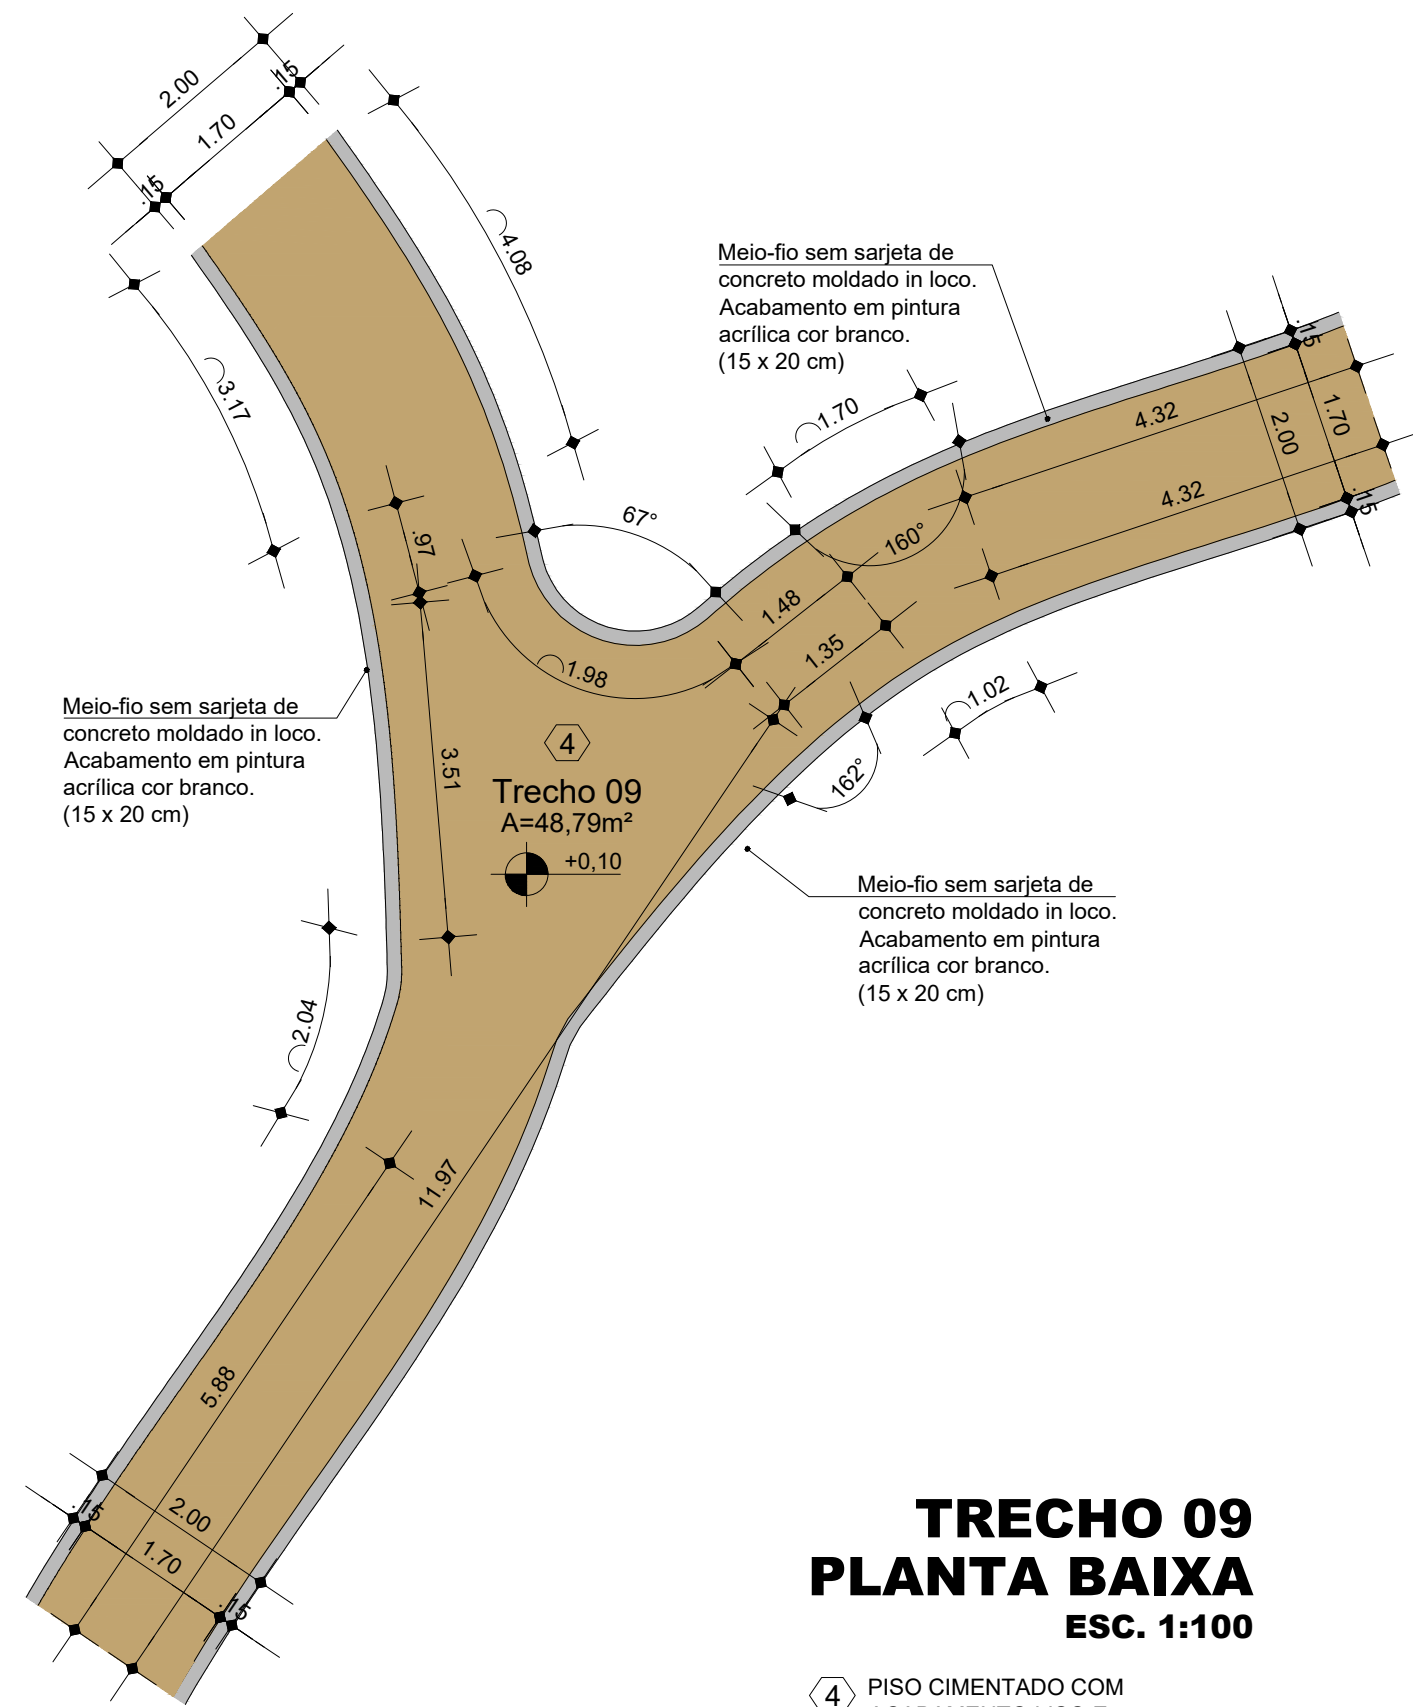


TRECHO 09
PLANTA BAIXA
ESC. 1:100

4 PISO CIMENTADO COM
ACABAMENTO LISO E
PINTURA ACRÍLICA COR
AREIA

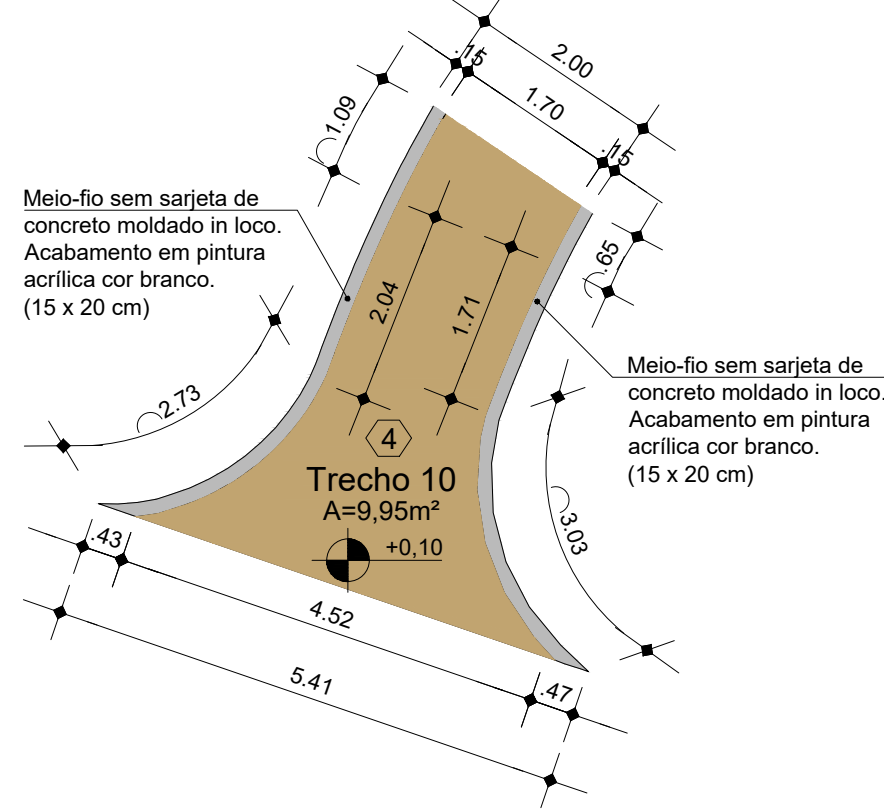


TRECHO 10
PLANTA BAIXA
ESC. 1:100

4 PISO CIMENTADO COM
ACABAMENTO LISO E
PINTURA ACRÍLICA COR
AREIA

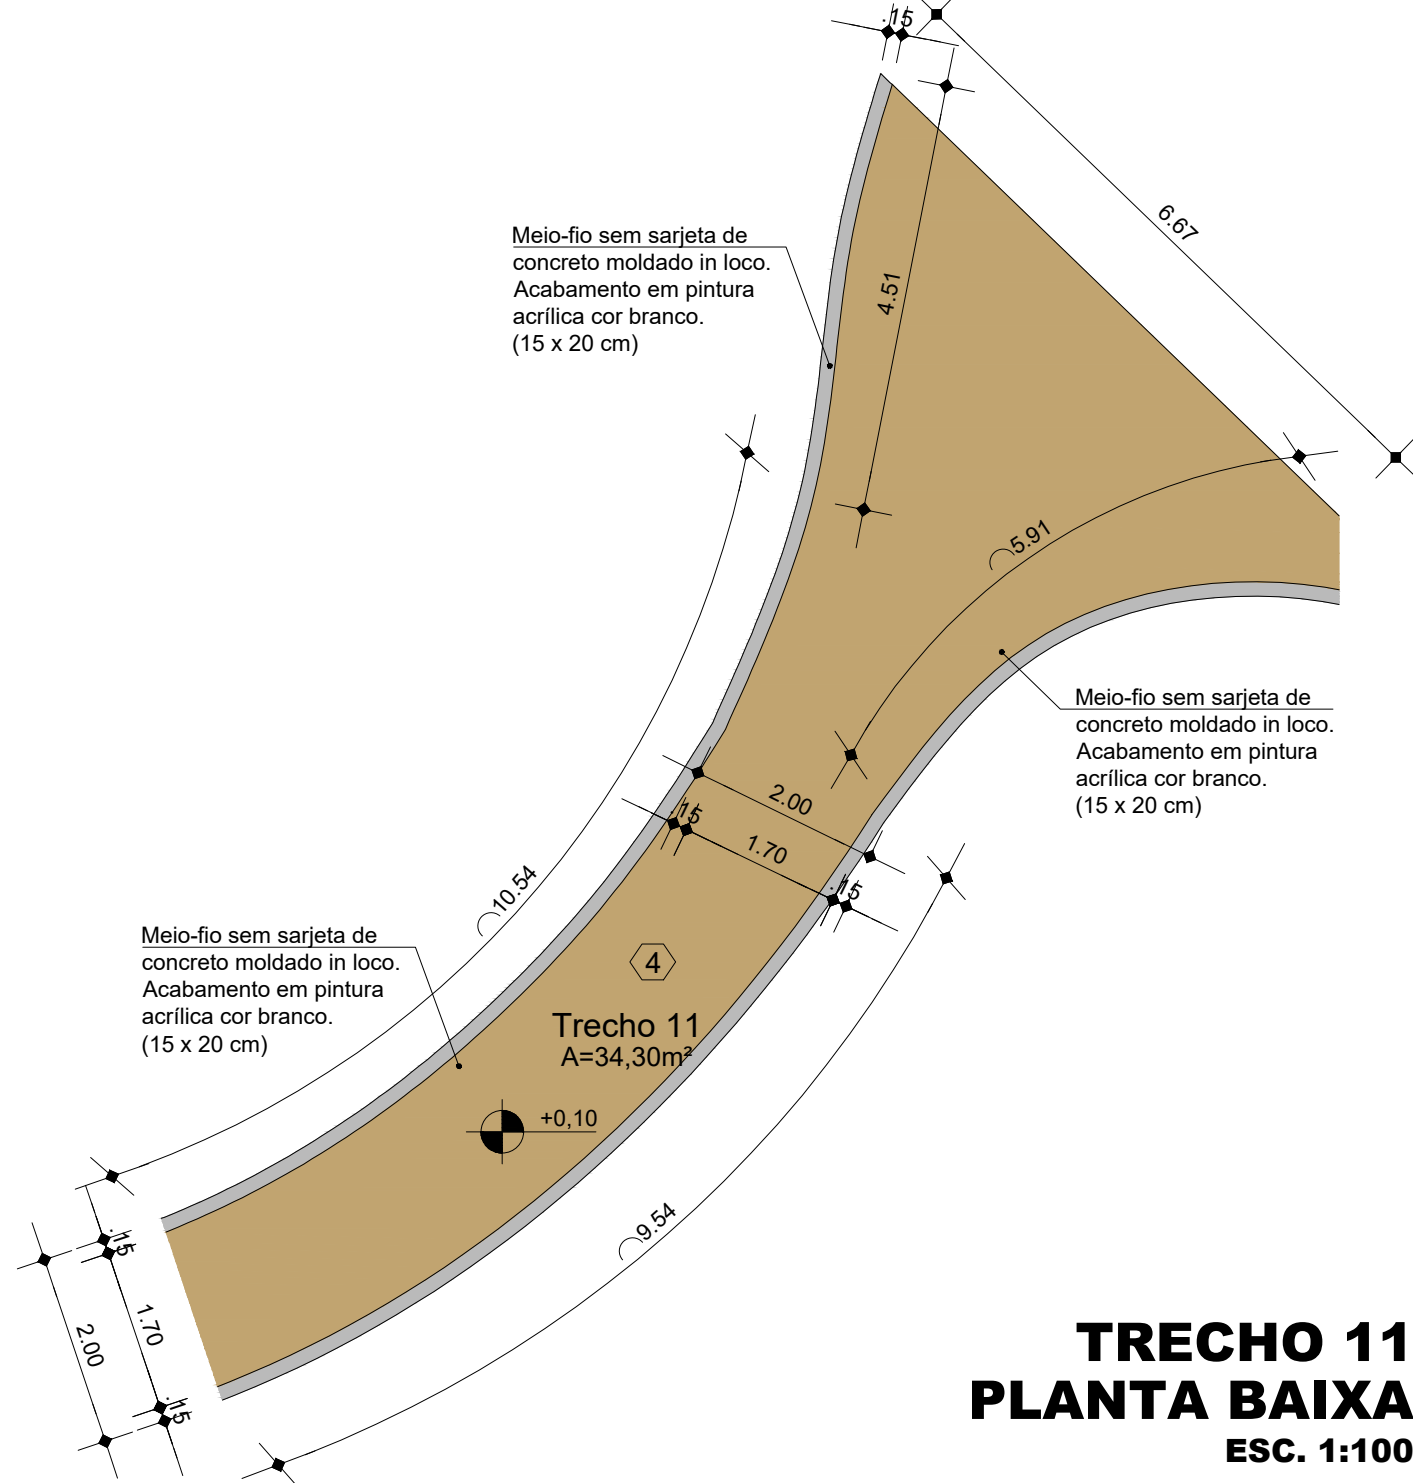


TRECHO 11
PLANTA BAIXA
ESC. 1:100

4 PISO CIMENTADO COM
ACABAMENTO LISO E
PINTURA ACRÍLICA COR
AREIA

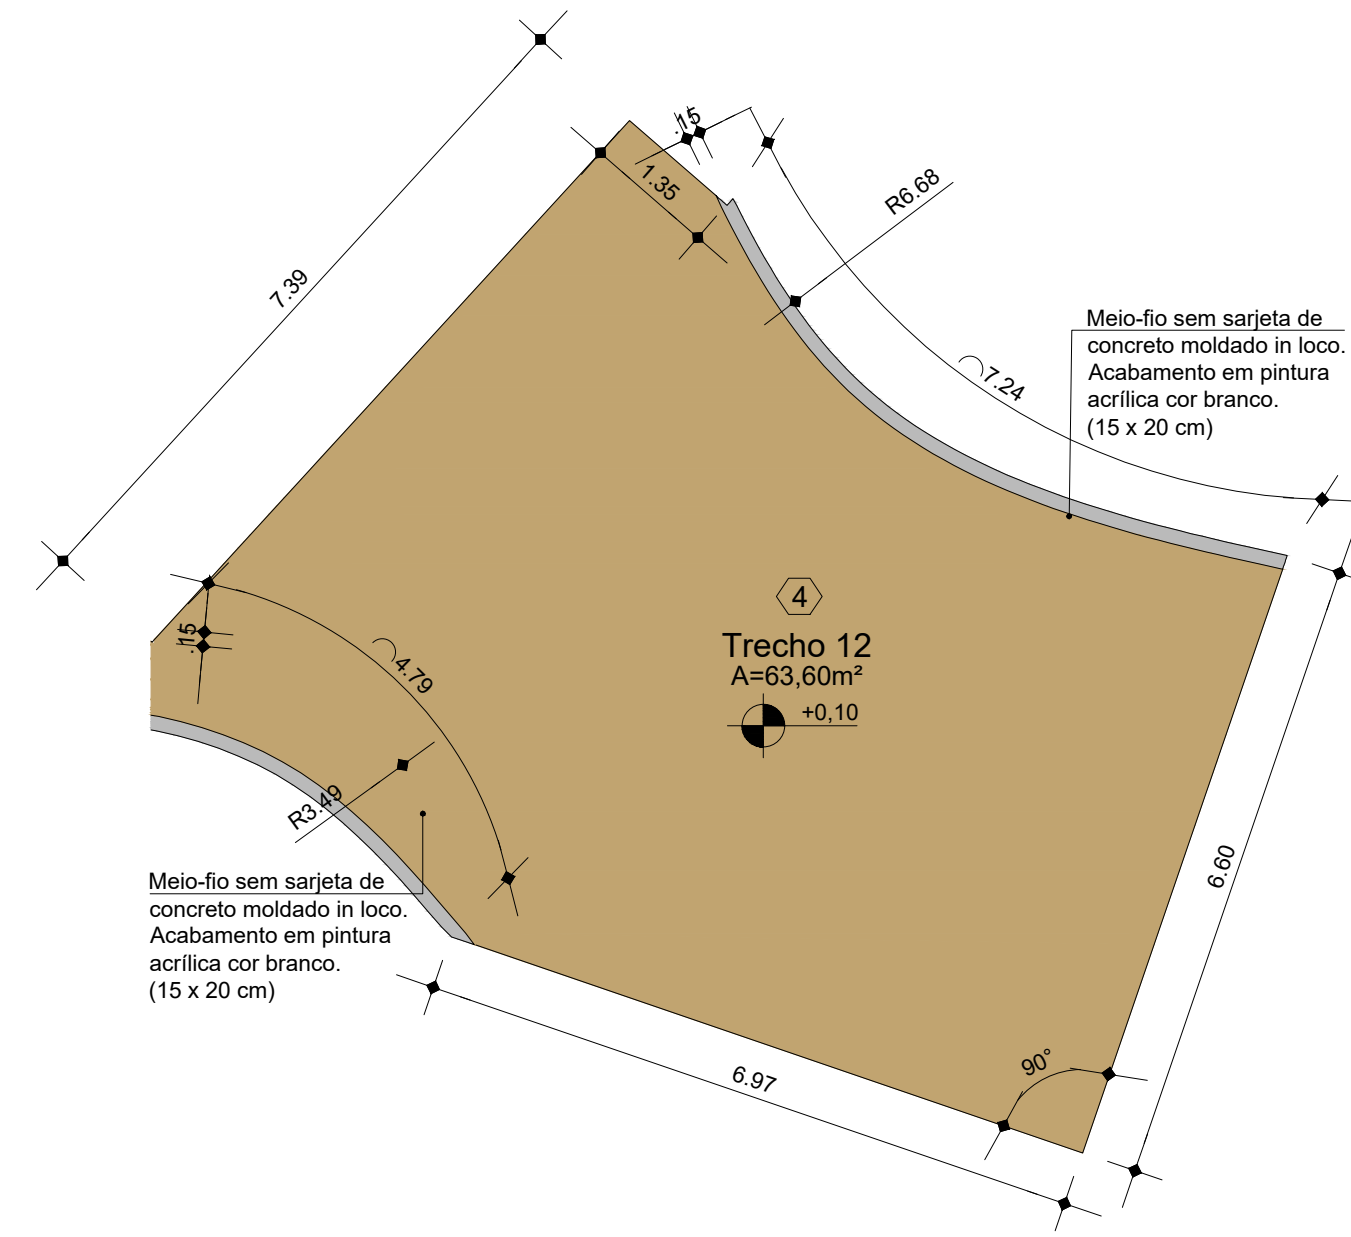


TRECHO 12
PLANTA BAIXA
ESC. 1:100

4 PISO CIMENTADO COM
ACABAMENTO LISO E
PINTURA ACRÍLICA COR
AREIA

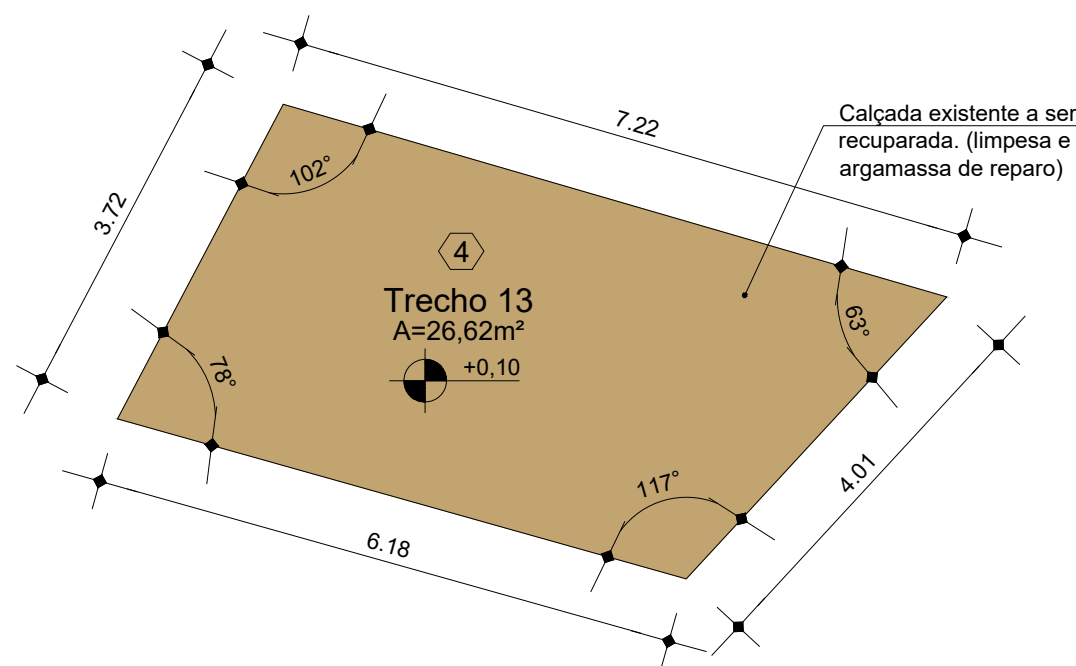


TRECHO 13
PLANTA BAIXA
ESC. 1:100

4 PISO CIMENTADO COM
ACABAMENTO LISO E
PINTURA ACRÍLICA COR
AREIA

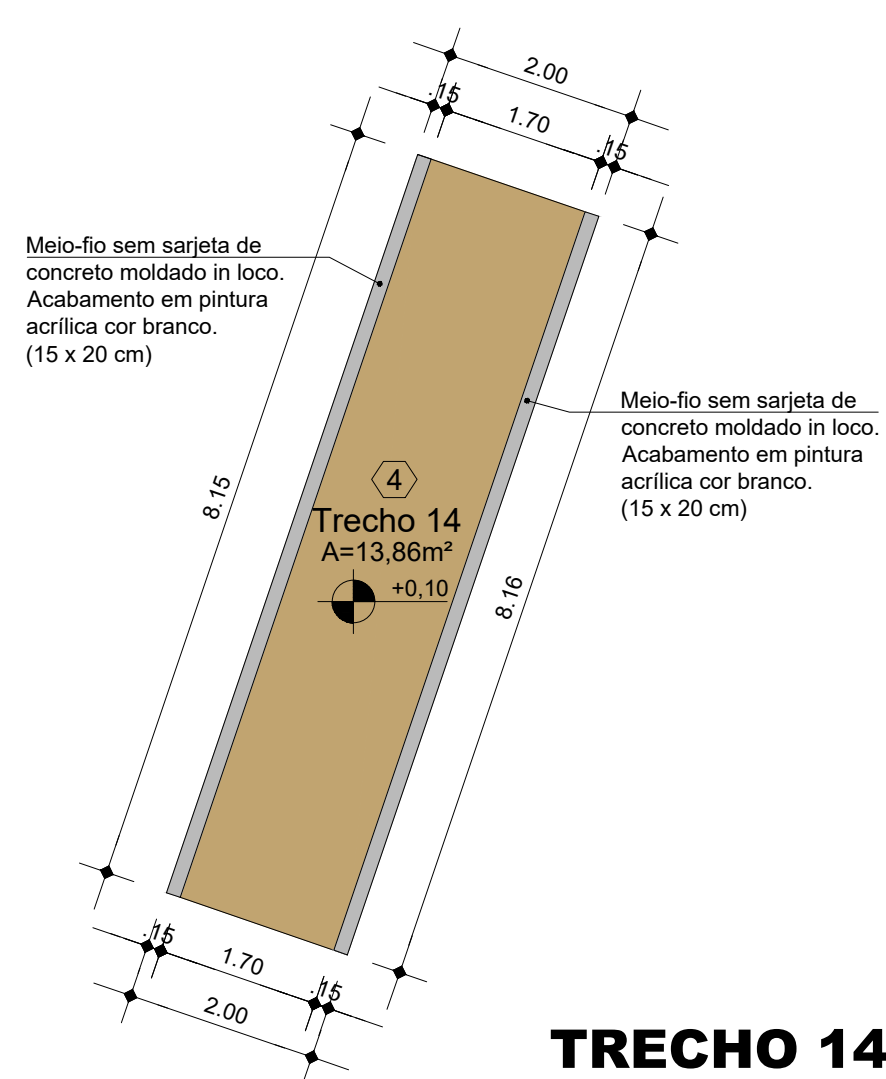

TRECHO 14
PLANTA BAIXA
ESC. 1:100

4 PISO CIMENTADO COM
ACABAMENTO LISO E
PINTURA ACRÍLICA COR
AREIA

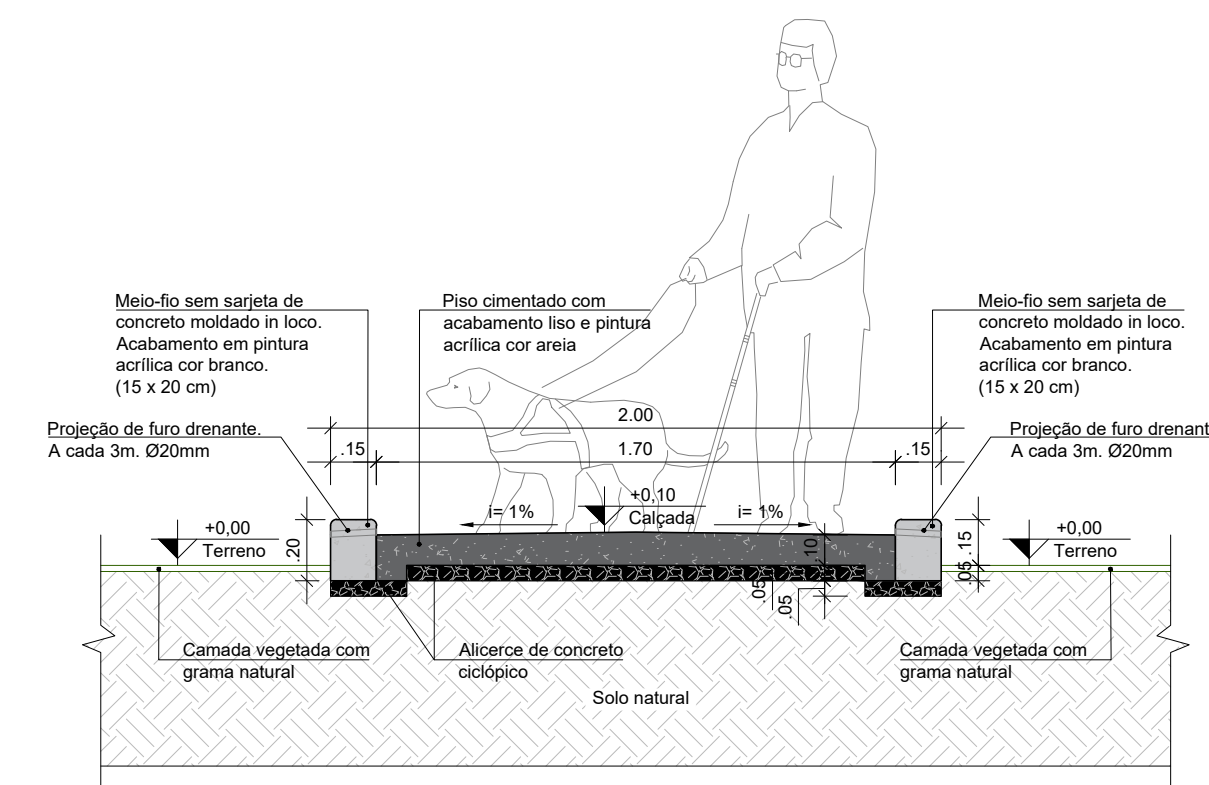

CALÇADAS
CORTE TRANSVERSAL
ESC. 1:25

Nota:
As cotas altimétricas indicadas em projeto tomam como referência o Nível do Solo, convencionado como Referencial de Nível (RN) $\pm 0,00m$. Toda a locação vertical e movimentação de terra deverá, obrigatoriamente, seguir as coordenadas e curvas de nível estabelecidas no Levantamento Topográfico anexo.



TEMPLO CONSULTORIA CORPORATIVA
temploconsultorias@outlook.com / Av. Alcindo Cacela, Edifício Empire Center, nº 1264 - Umarizal, Belém-PA

Contratante:	PREFEITURA MUNICIPAL DE TERRA ALTA (PA)		
Responsável técnico:	CESAR EDUARDO MEDEIROS CANELAS FILHO ENG. CIVIL - CREA/PA 150276372-9		
Obra:	REVITALIZAÇÃO DO BALNEÁRIO RIO GRANDE		
Localização:	RUA JÚLIO SARAIVA, S/N - SEDE MUNICIPAL		
Revisão:	01	Cidade:	TERRA ALTA-PA
Desenho:	TRECHOS DE CALÇADAS E DETALHAMENTOS		
Desenhista:	Data:	Disciplina:	
Escala:	INDICADA	ABRIL/2026	
Assinatura:			PRANCHAS:
		10	
		10	