

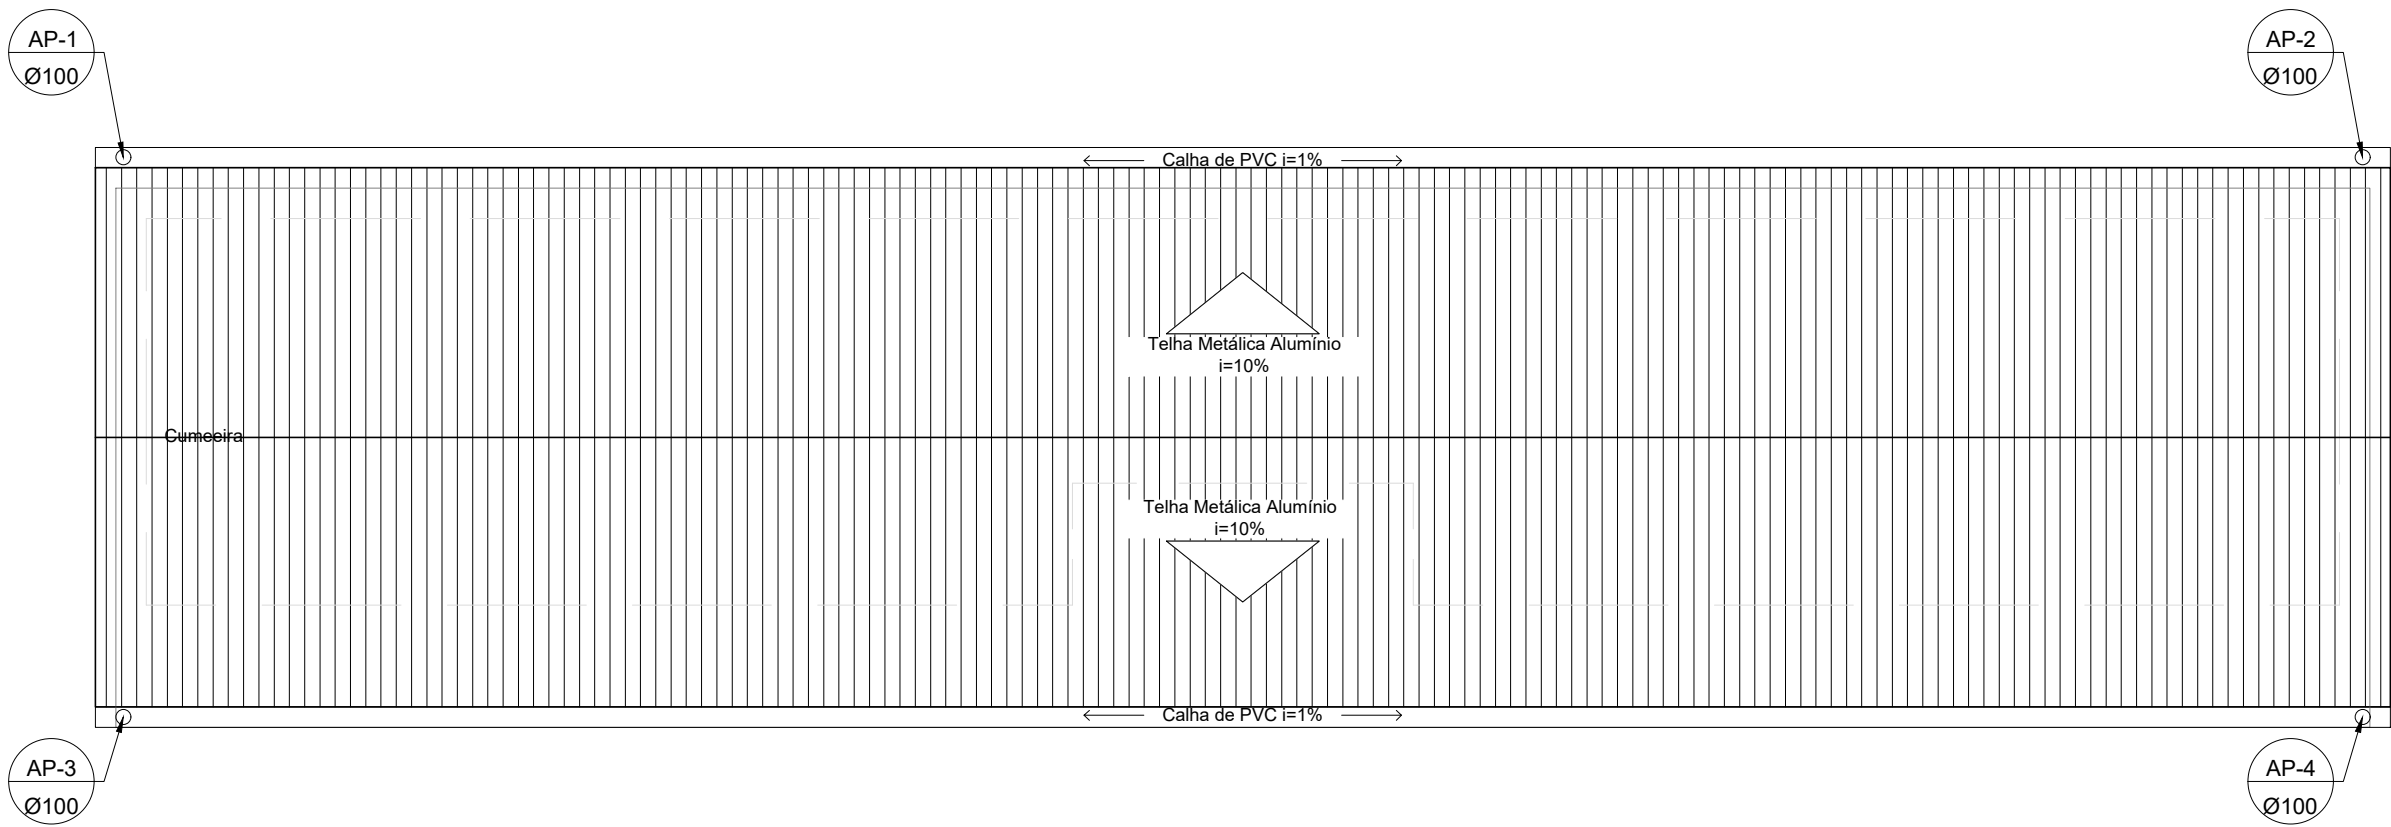


**BANHEIRO PÚBLICO**  
**DRENAGEM PLUVIAL - PLANTA DE COBERTURA**  
ESC. 1:75

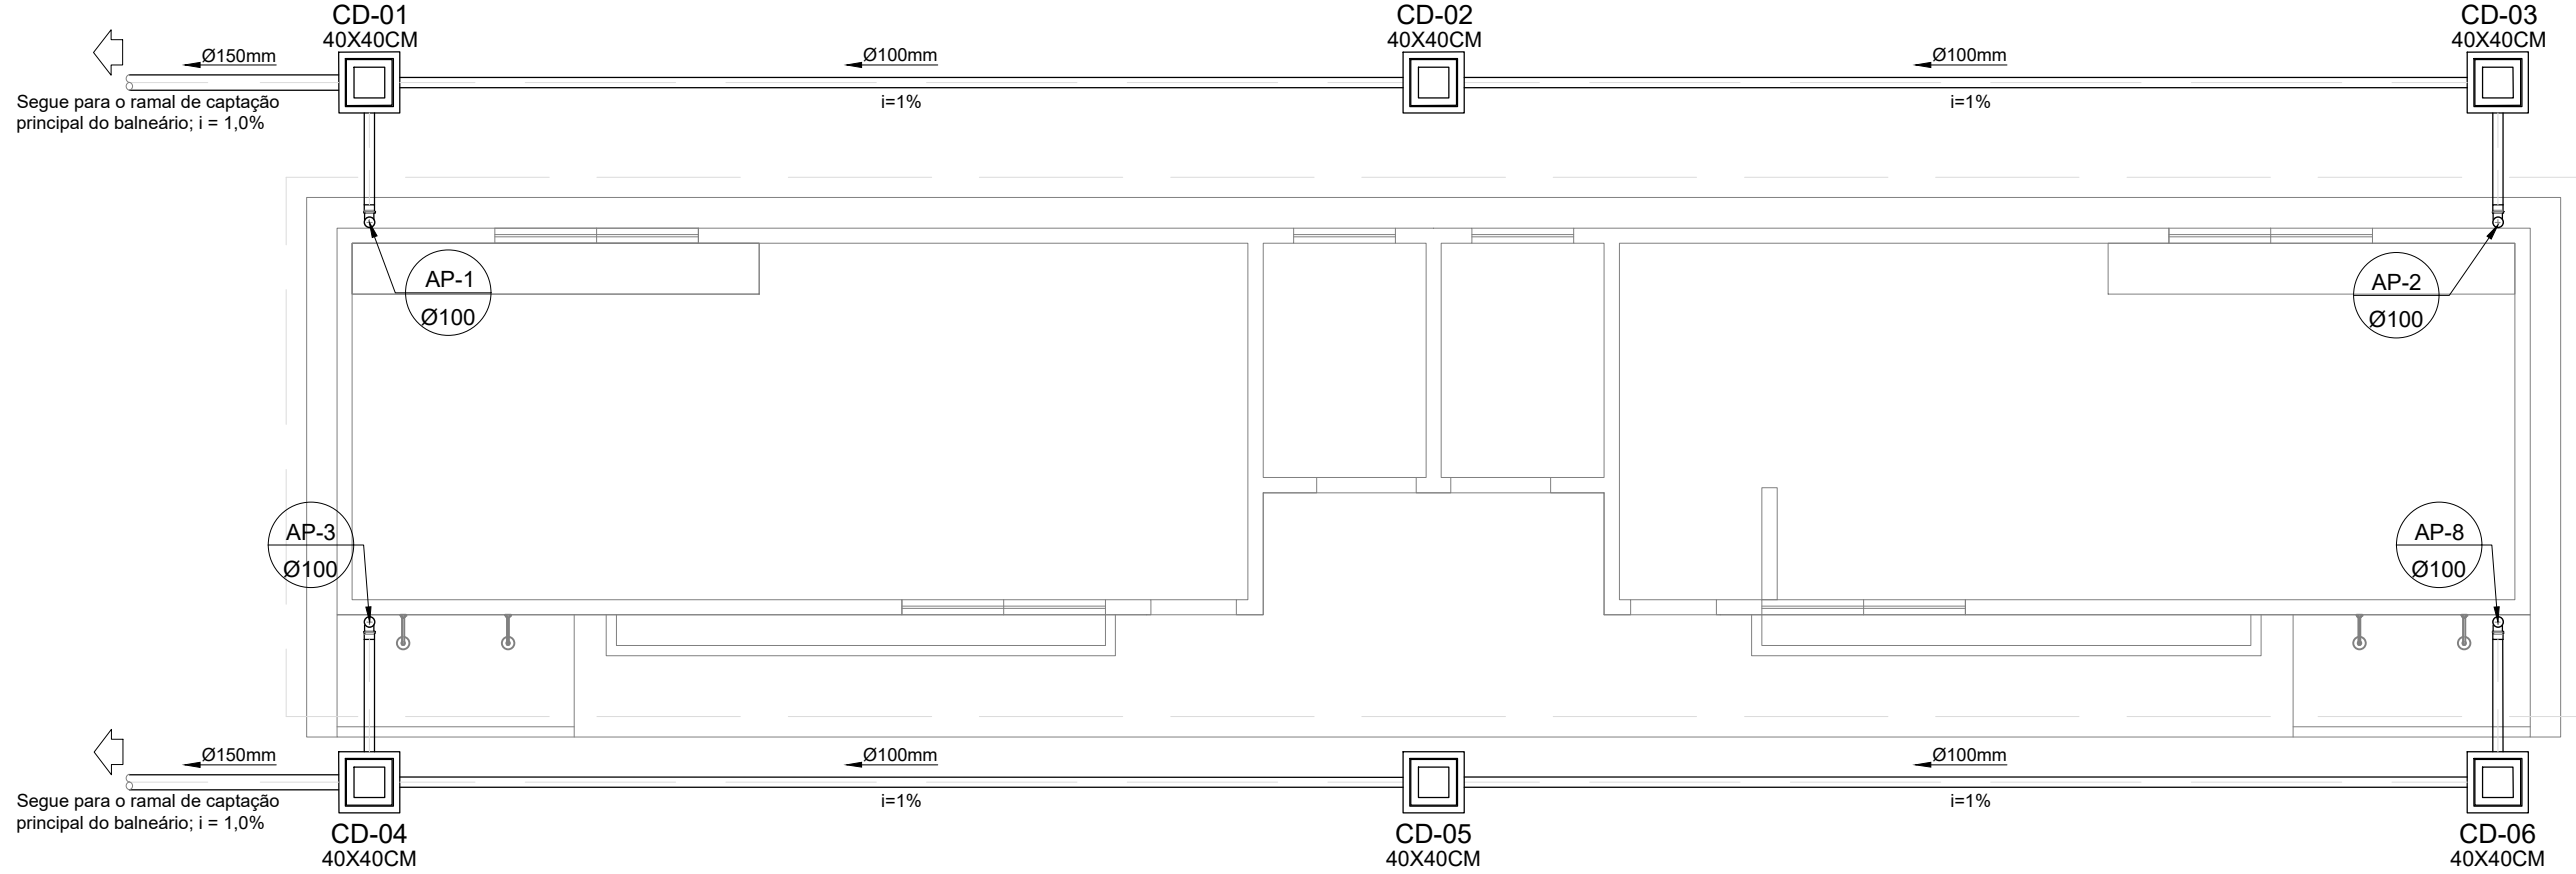


**BANHEIRO PÚBLICO**  
**DRENAGEM PLUVIAL - PLANTA BAIXA**  
ESC. 1:75

| QUANTITATIVO - DRENAGEM PLUVIAL - GUARITA |                                              |            |
|-------------------------------------------|----------------------------------------------|------------|
|                                           | Descrição                                    | Quantidade |
| 1.0                                       | TUBULAÇÃO PVC                                |            |
| 1.1                                       | Tubo 100 mm, PVC.                            | 27,60 m    |
| 2.0                                       | CONEXÕES                                     |            |
| 2.1                                       | Joelho 45°, 100mm, soldável, PVC.            | 8,00 uni   |
| 2.2                                       | Joelho 90°, 100mm, soldável, PVC.            | 4,00 uni   |
| 3.0                                       | OUTROS                                       |            |
| 3.1                                       | Caixa De Drenagem Com Fundo Drenante (40x40) | 4,00 uni   |

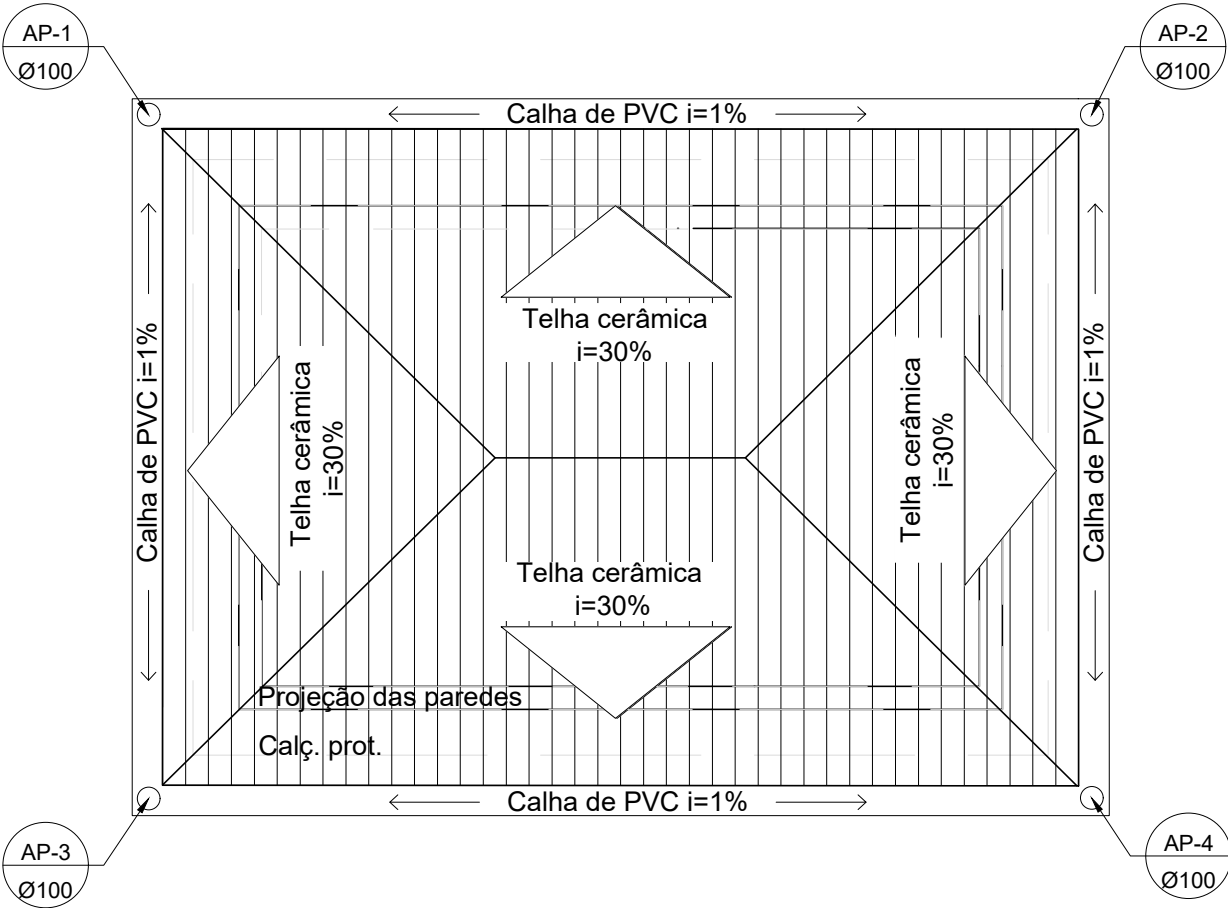


**GUARITA**  
**DRENAGEM PLUVIAL - PLANTA DE COBERTURA**  
ESC. 1:50



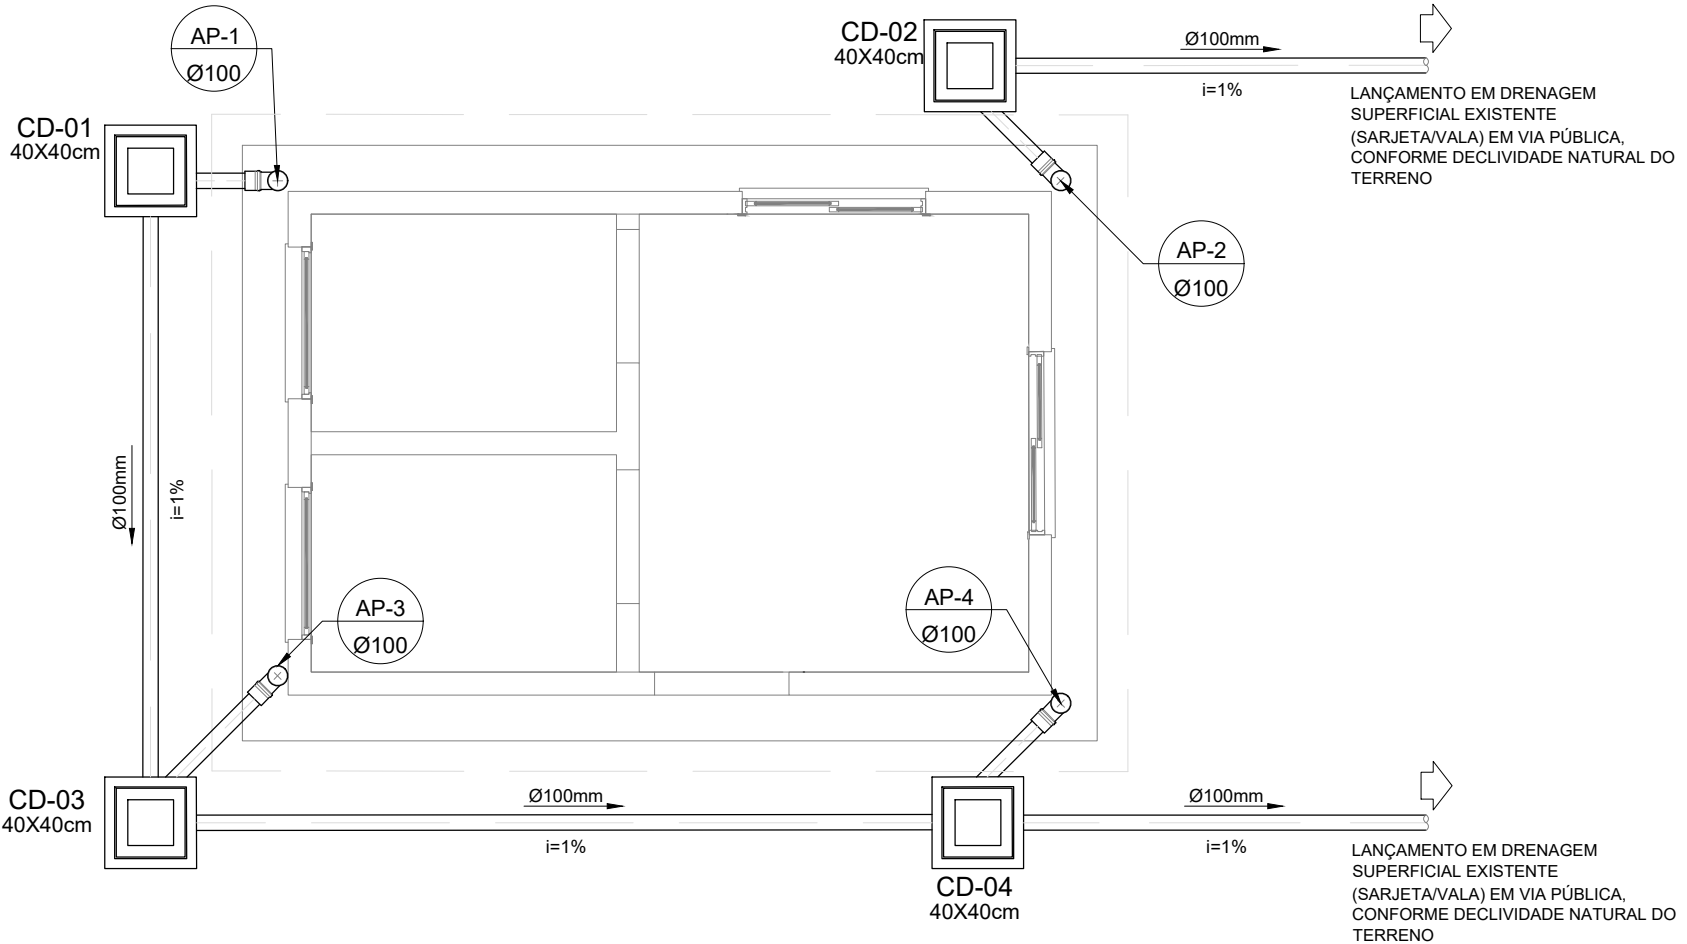


**GUARITA**  
**DRENAGEM PLUVIAL - PLANTA BAIXA**  
ESC. 1:50


| QUANTITATIVO - DRENAGEM PLUVIAL - BHO PUBLICO |                                   |            |
|-----------------------------------------------|-----------------------------------|------------|
|                                               | Descrição                         | Quantidade |
| 1.0                                           | TUBULAÇÃO PVC                     |            |
| 1.1                                           | Tubo 100 mm, PVC.                 | 55,50 m    |
| 2.0                                           | CONEXÕES                          |            |
| 2.1                                           | Joelho 45°, 100mm, soldável, PVC. | 8,00 uni   |
| 2.2                                           | Joelho 90°, 100mm, soldável, PVC. | 4,00 uni   |
| 3.0                                           | OUTROS                            |            |
| 3.1                                           | Caixa De Drenagem (40x40)         | 6,00 uni   |

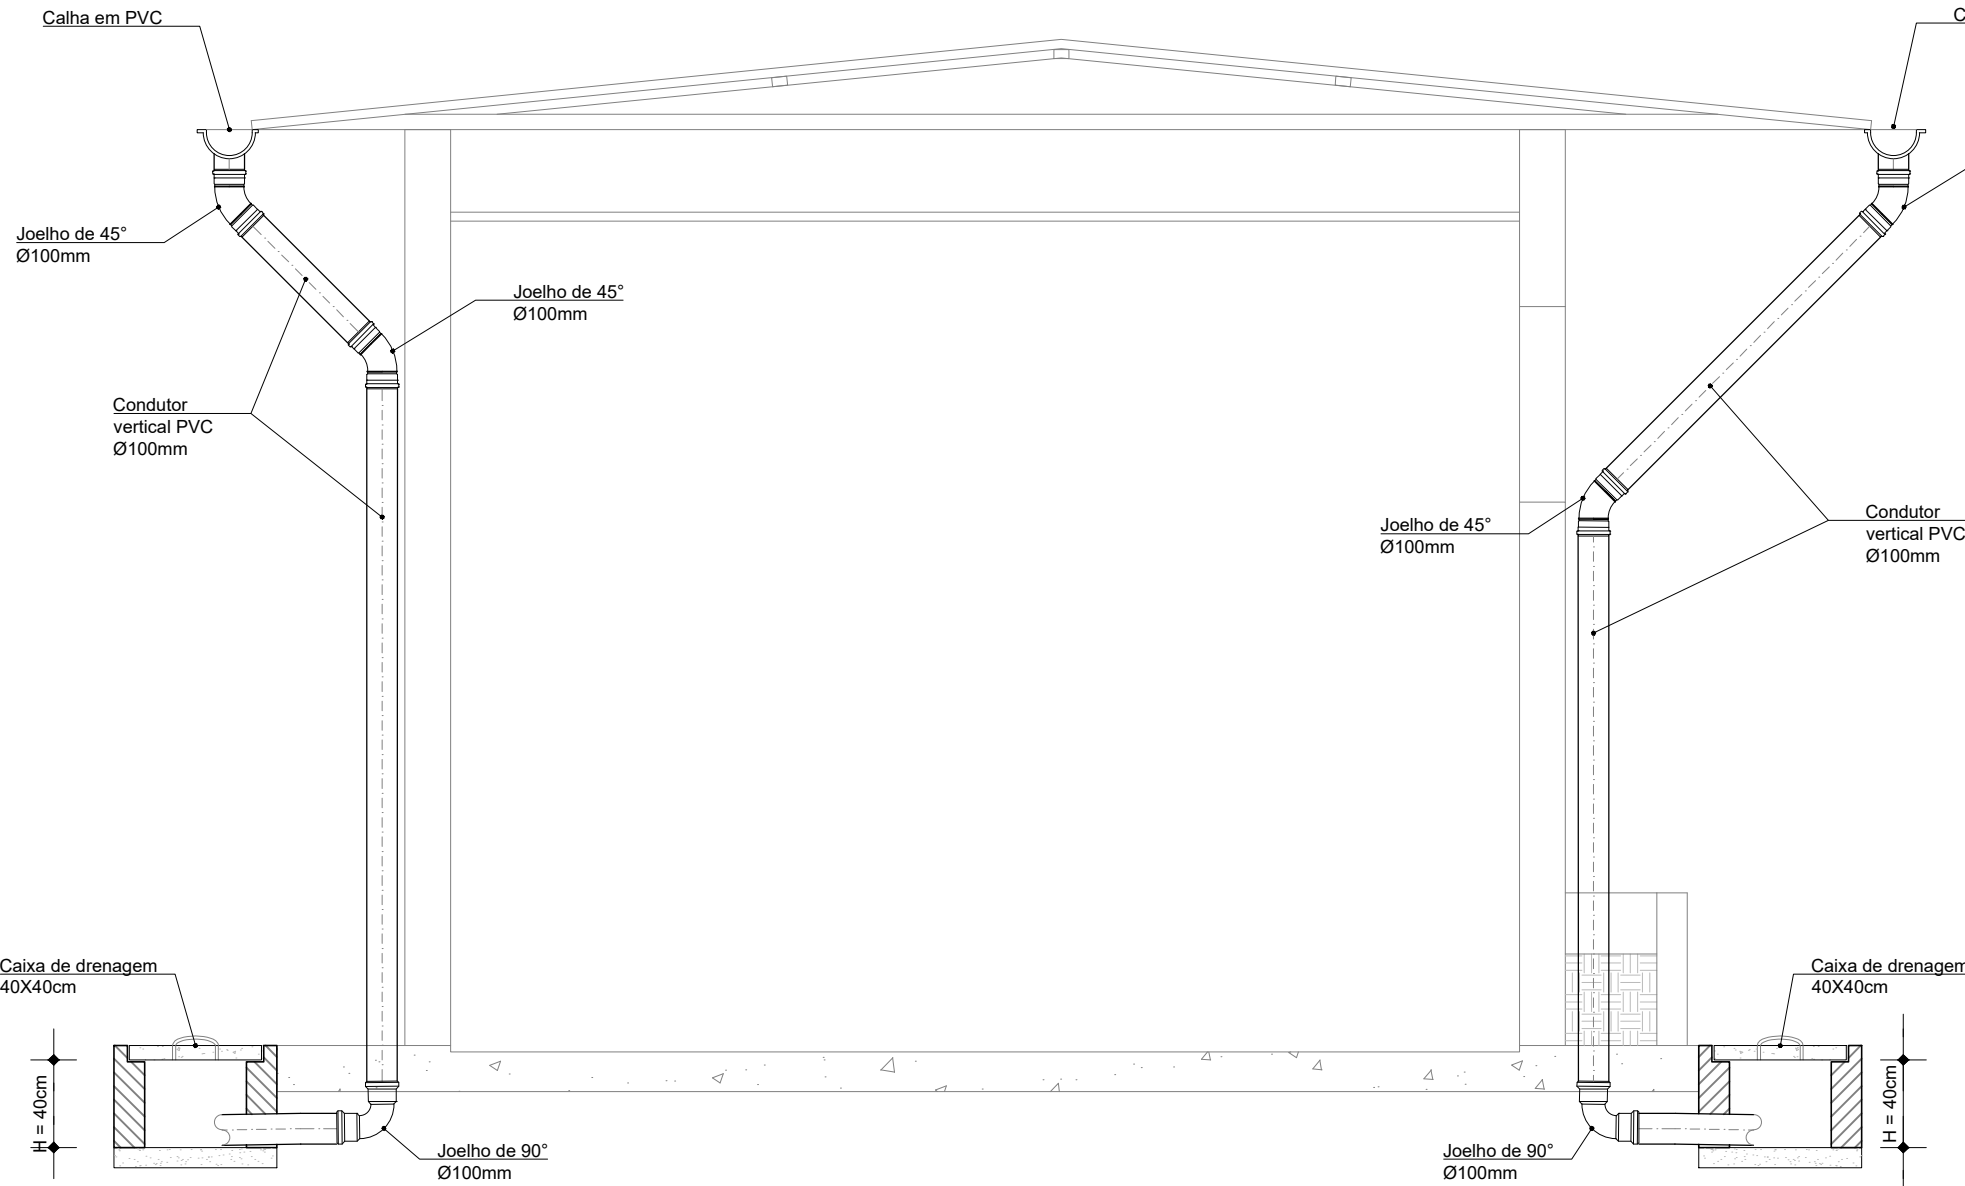

**BANHEIRO PÚBLICO**  
**DET. PRUMADAS**  
ESC. 1:25

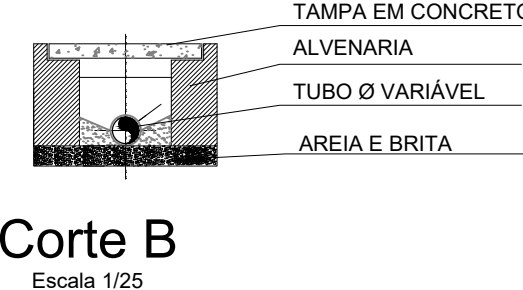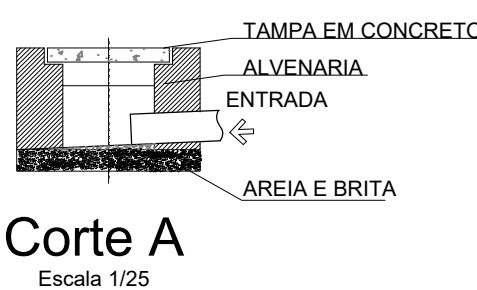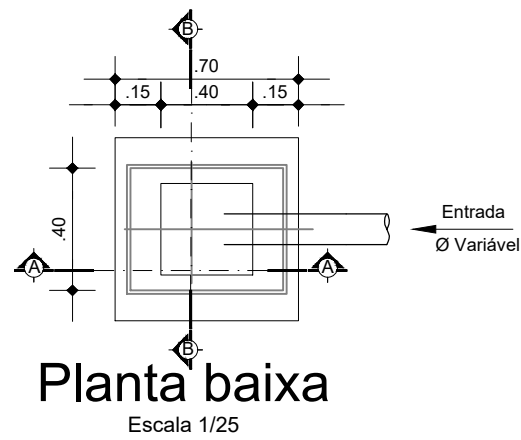

**Detalhamento da caixa de drenagem**  
ESC. 1:25

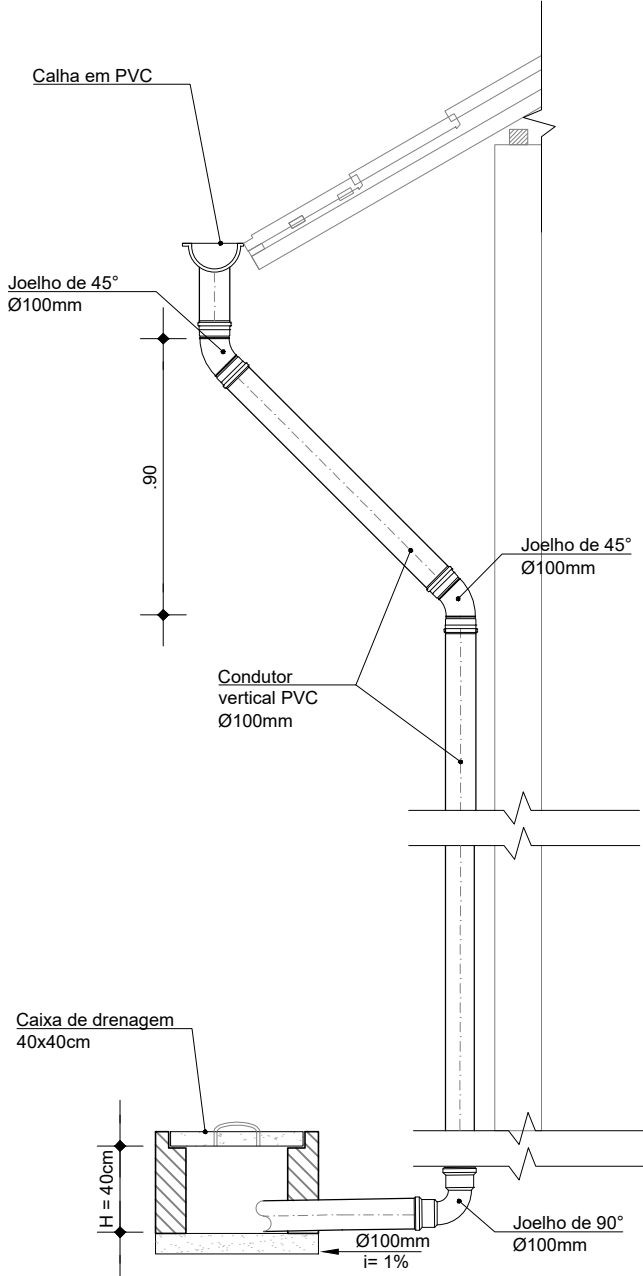

**GUARITA**  
**DET. PRUMADAS**  
ESC. 1:25



**TEMPLO CONSULTORIA CORPORATIVA**  
temploconsultorias@outlook.com / Av. Alcindo Cacela, Edifício Empire Center, nº 1264, Umarizal, Belém-PA

|                      |                                                                          |          |                  |
|----------------------|--------------------------------------------------------------------------|----------|------------------|
| Contratante:         | PREFEITURA MUNICIPAL DE TERRA ALTA (PA)                                  |          |                  |
| Responsável técnico: | CESAR EDUARDO MEDEIROS CANELAS FILHO<br>ENG. CIVIL - CREA/PA 150276372-9 |          |                  |
| Obra:                | REVITALIZAÇÃO DO BALNEÁRIO RIO GRANDE                                    |          |                  |
| Localização:         | RUA JÚLIO SARAIVA, S/N - SEDE MUNICIPAL                                  |          |                  |
| Revisão:             | 01                                                                       | Cidade:  | TERRA ALTA-PA    |
| Desenho:             | DRENAGEM PLUVIAL GUARITA E BANHEIRO PÚBLICO                              |          |                  |
| Desenhista:          |                                                                          | Data:    | MAIO/2026        |
| Escala:              | INDICADA                                                                 |          | DRENAGEM PLUVIAL |
| Assinatura:          |                                                                          | Prancha: | 03               |
|                      |                                                                          |          | 07               |