



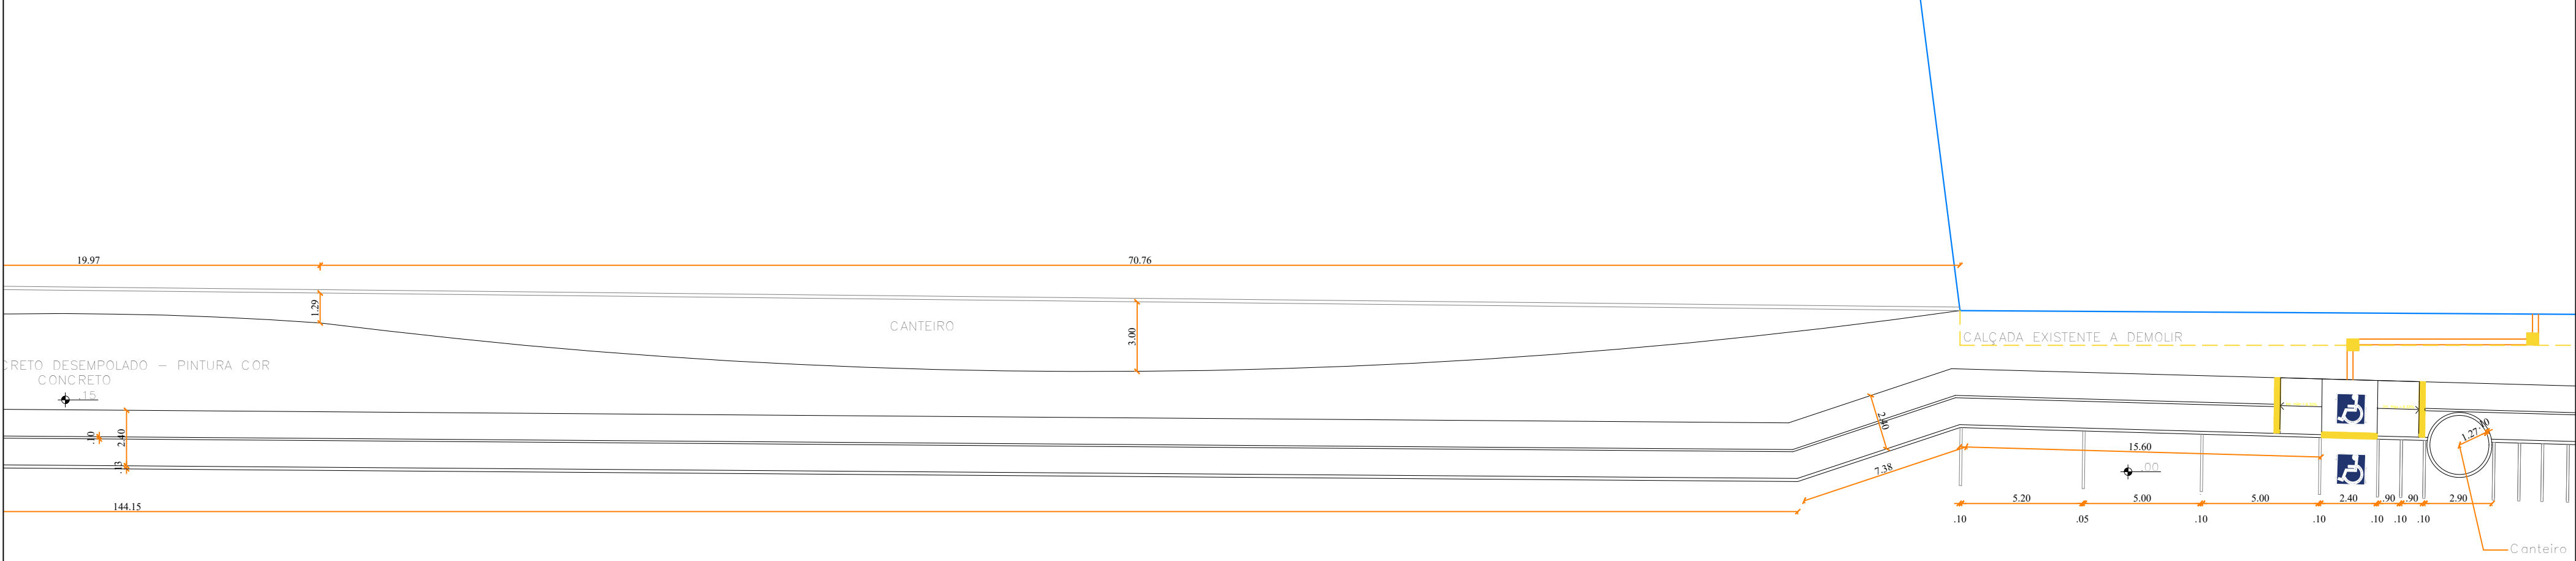


TRECHO 03 - IMPLANTAÇÃO

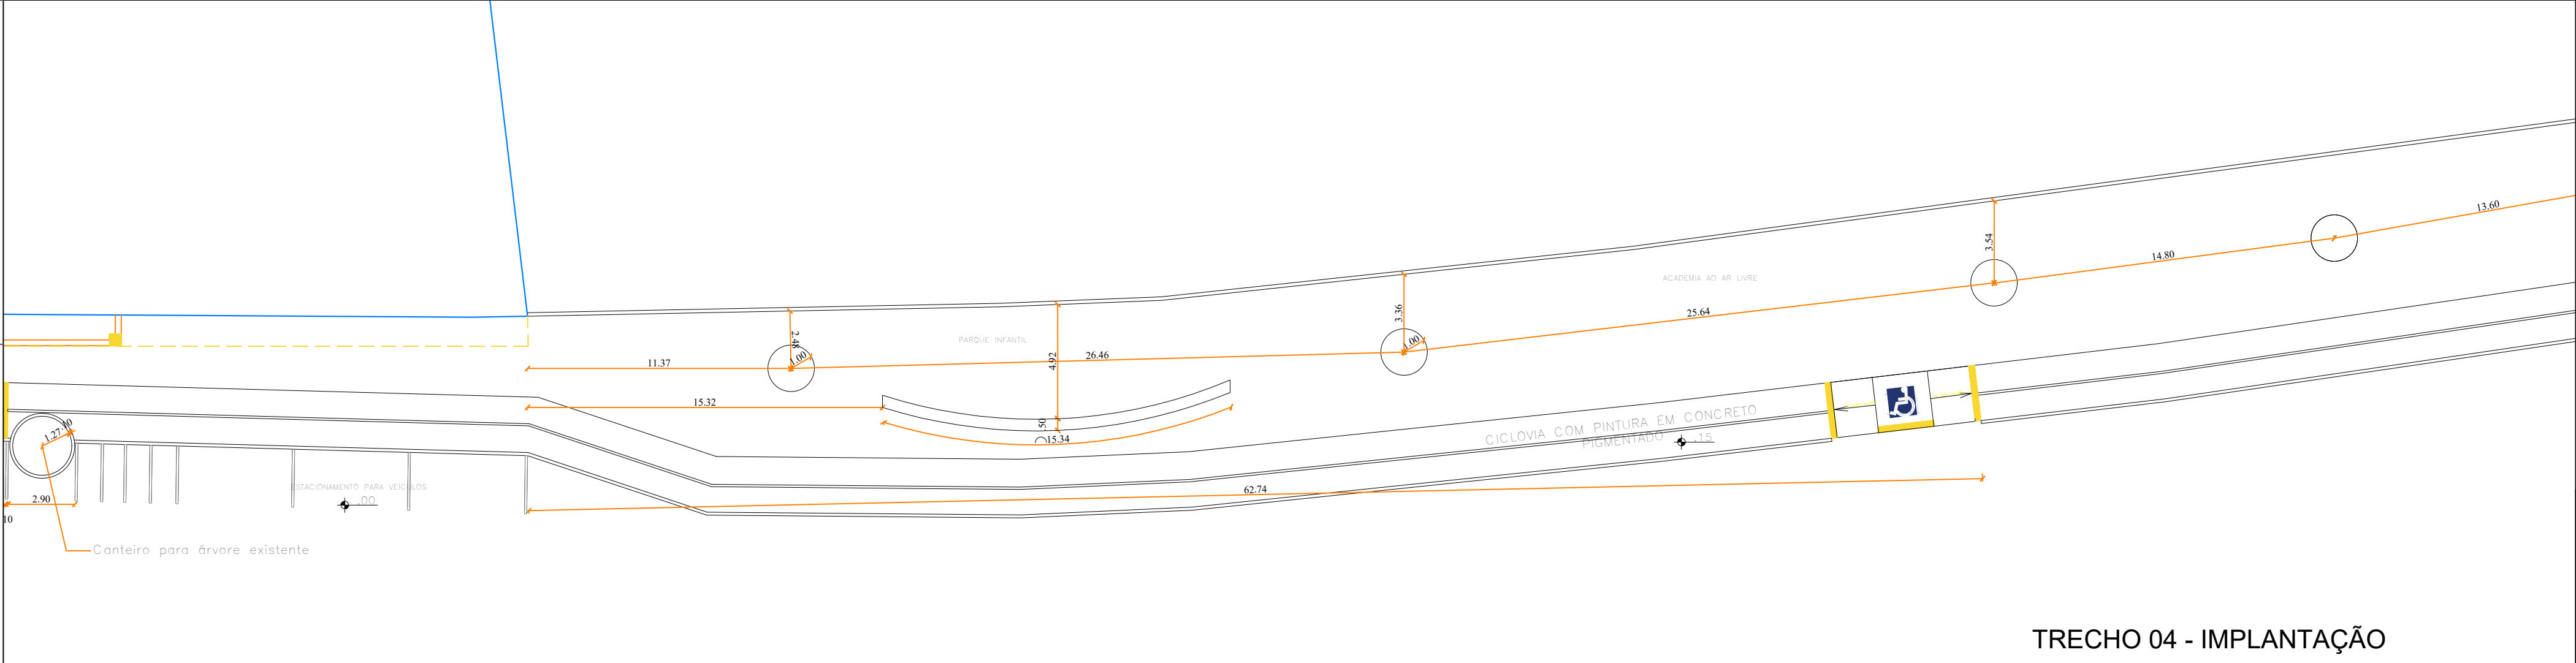

TRECHO 04 - IMPLANTAÇÃO

LOCALIZAÇÃO

COORDENADAS UTM		
DESCRIÇÃO	INÍCIO	FIM
LONGITUDE	644980.00 m E	8791645.00 m S
LATITUDE	645307.00 m E	8791172.00 m S
ZONA	24L	24L

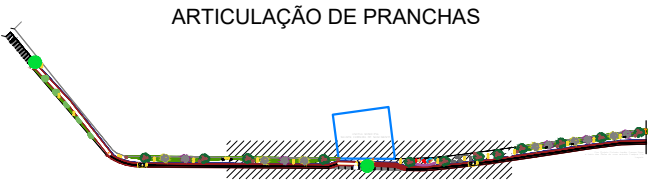

Praca N.º 5 da Pólis, 13 - Centro, Lagarto - SE, 40.400-000 CNPJ: 13.124.052/0001-11 TEL./FAX: (XX) XXXX-XXXX - E-MAIL: XXXX@XXX.XXX		
PROPRIETÁRIO: PREFEITURA MUNICIPAL DE LAGARTO/SE		
PROJETO: URBANIZAÇÃO E CONSTRUÇÃO DE CICLOVIA NO BAIRRO JARDIM CAMPO NOVO, LOCALIZADA NO MUNICÍPIO DE LAGARTO		
RESPONSÁVEL TÉCNICO PELO PROJETO:		PRANCHAS: 02/06
LOCAL: LETICIA FERREIRA SANTOS - ARQUITETA E URBANISTA - CAU A147533-6 AVENIDA FRANCISCO ANTÔNIO DE FIGUEIREDO, BAIRRO JARDIM CAMPO NOVO, MUNICÍPIO DE LAGARTO/SE	DATA: MAR/2025	
DESENHO: PLANTA TÉCNICA - TRECHOS 03 E 04	ARQUITO: CICLOVIA_JARDIM.dwg	REVISÃO: 00