


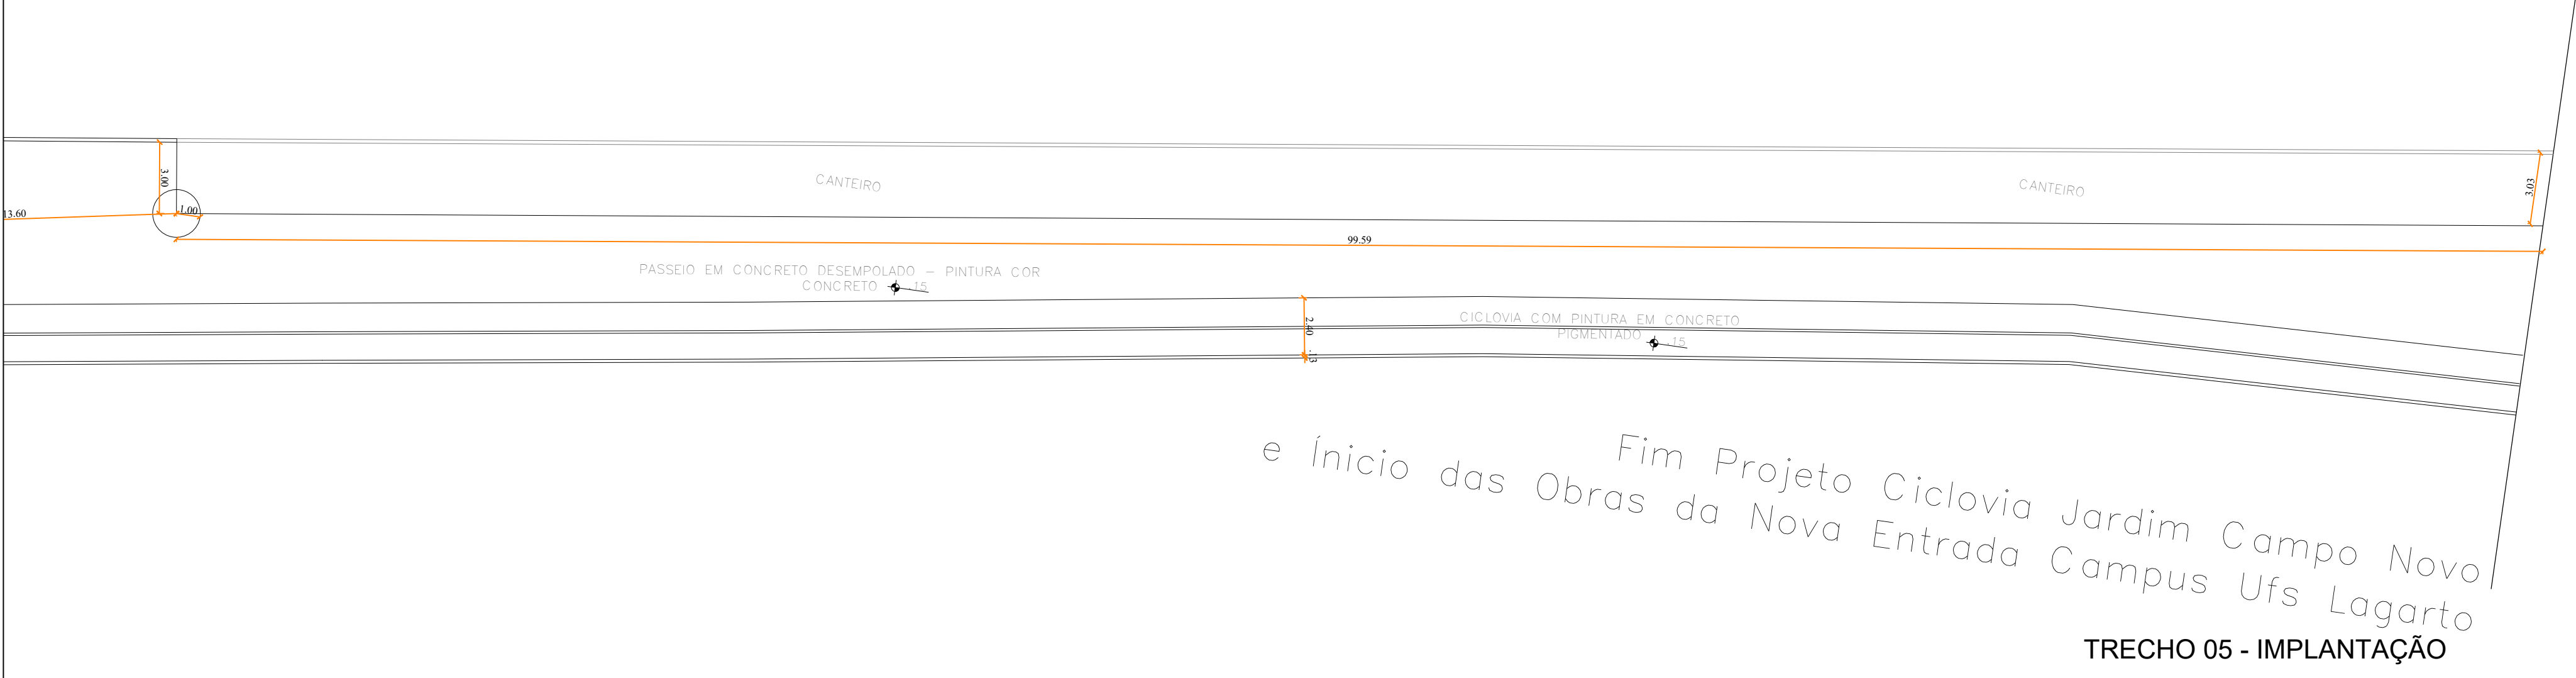

LOCALIZAÇÃO

COORDENADAS UTM		
DESCRIÇÃO	INÍCIO	FIM
LONGITUDE	644980.00 m E	8791645.00 m S
LATITUDE	645307.00 m E	8791172.00 m S
ZONA	24L	24L



Praca N. S. da Piedade, 13 - Centro, Lagarto - SE, 40.400-000 - CNPJ: 13.124.052/0001-11
TEL./FAX: (XX) XXXX-XXXX - E-MAIL: XXXX@XXX.XXX

PROPRIETÁRIO:		PREFEITURA MUNICIPAL DE LAGARTO/SE	
PROJETO:		URBANIZAÇÃO E CONSTRUÇÃO DE CICLOVIA NO BAIRRO JARDIM CAMPO NOVO, LOCALIZADA NO MUNICÍPIO DE LAGARTO	
RESPONSÁVEL TÉCNICO PELO PROJETO:			PRANCHA:
LETICIA FERREIRA SANTOS - ARQUITETA E URBANISTA - CAU A14753-6			03/06
LOCAL:	AVENIDA FRANCISCO ANTÔNIO DE FIGUEIREDO, BAIRRO JARDIM CAMPO NOVO, MUNICÍPIO DE LAGARTO/SE	DATA:	MAR/2025
DESENHO:	PLANTA TÉCNICA - TRECHO 05	ARQUITO:	CICLOVIA_JARDIM.dwg
		ESCALA:	1/400
		REVISÃO:	00