


TRECHO 01 - IMPLANTAÇÃO

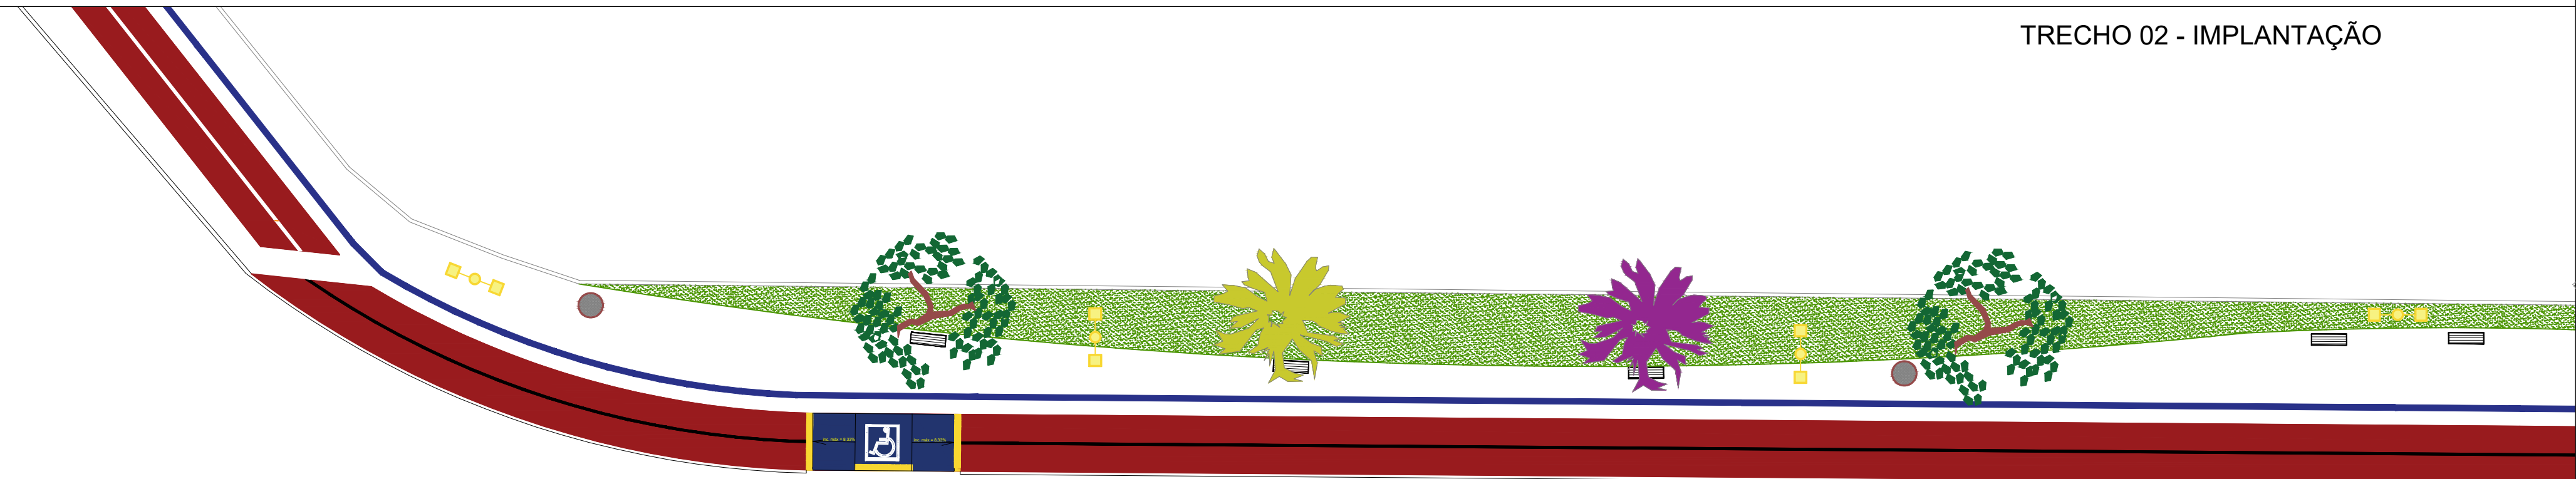



TRECHO 02 - IMPLANTAÇÃO

LOCALIZAÇÃO

COORDENADAS UTM		
DESCRIÇÃO	INÍCIO	FIM
LONGITUDE	644980.00 m E	8791645.00 m S
LATITUDE	645307.00 m E	8791172.00 m S
ZONA	24L	24L

LEGENDA


Paisagismo e Mobiliário Urbano

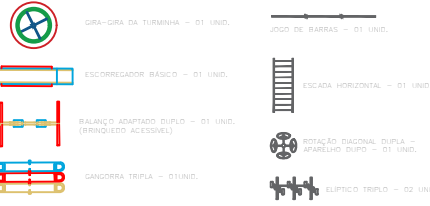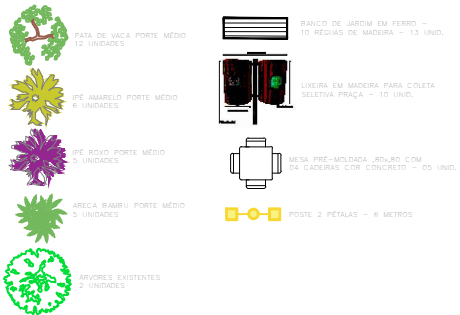

Paginação do Piso



ARTICULAÇÃO DE PRANCHAS

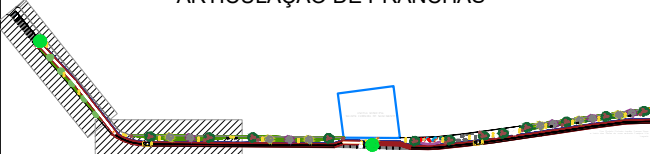

Proprio: N. 5 da Pletaria, 13 - Centro, Lagarto - SE, 40.400-000 CNPJ: 13.124.052/0001-11
TEL./FAX: (XX) XXXX-XXXX - E-MAIL: XXXX@XXXX.COM

PROPRIETÁRIO: PREFEITURA MUNICIPAL DE LAGARTO/SE			
PROJETO: URBANIZAÇÃO E CONSTRUÇÃO DE CICLOVIA NO BAIRRO JARDIM CAMPO NOVO, LOCALIZADA NO MUNICÍPIO DE LAGARTO			
RESPONSÁVEL TÉCNICO PELO PROJETO: LETICIA FERREIRA SANTOS - ARQUITETA E URBANISTA - CAU A14753-6			PRANCHAS: 04/06
LOCAL: AVENIDA FRANCISCO ANTÔNIO DE FIGUEIREDO, BAIRRO JARDIM CAMPO NOVO, MUNICÍPIO DE LAGARTO/SE			DATA: MAR/2025
DESENHO: PLANTA TÉCNICA - TRECHOS 01 E 02	ARQUITETO: CICLOVIA_JARDIM.dwg	ESCALA: 1/400	REVISÃO: 00