



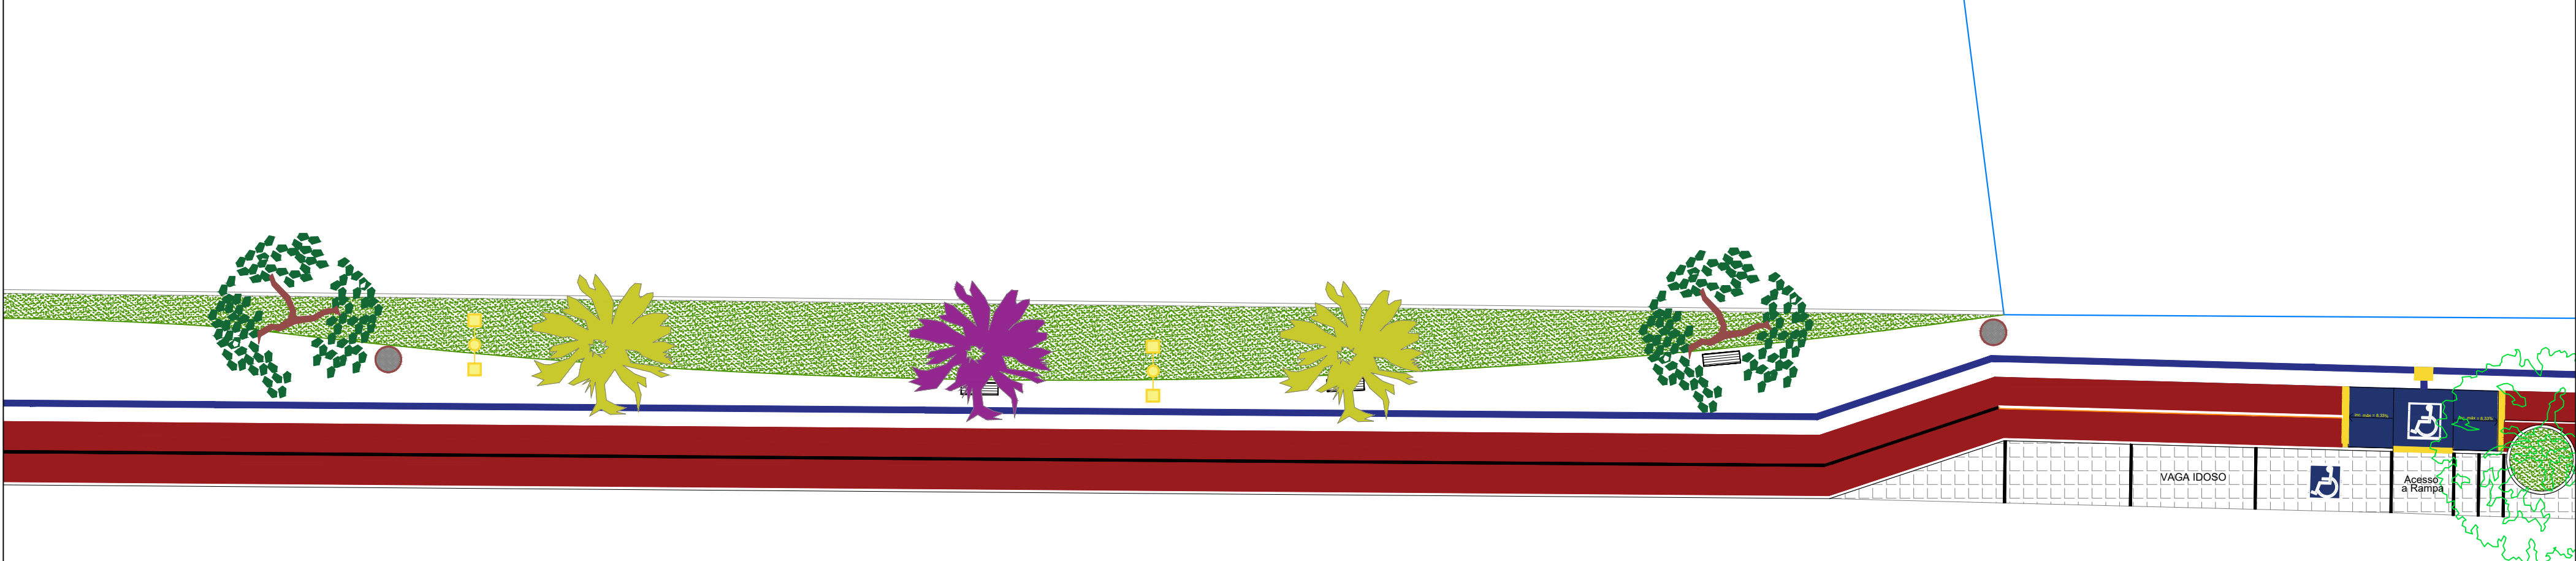

TRECHO 03 - IMPLANTAÇÃO


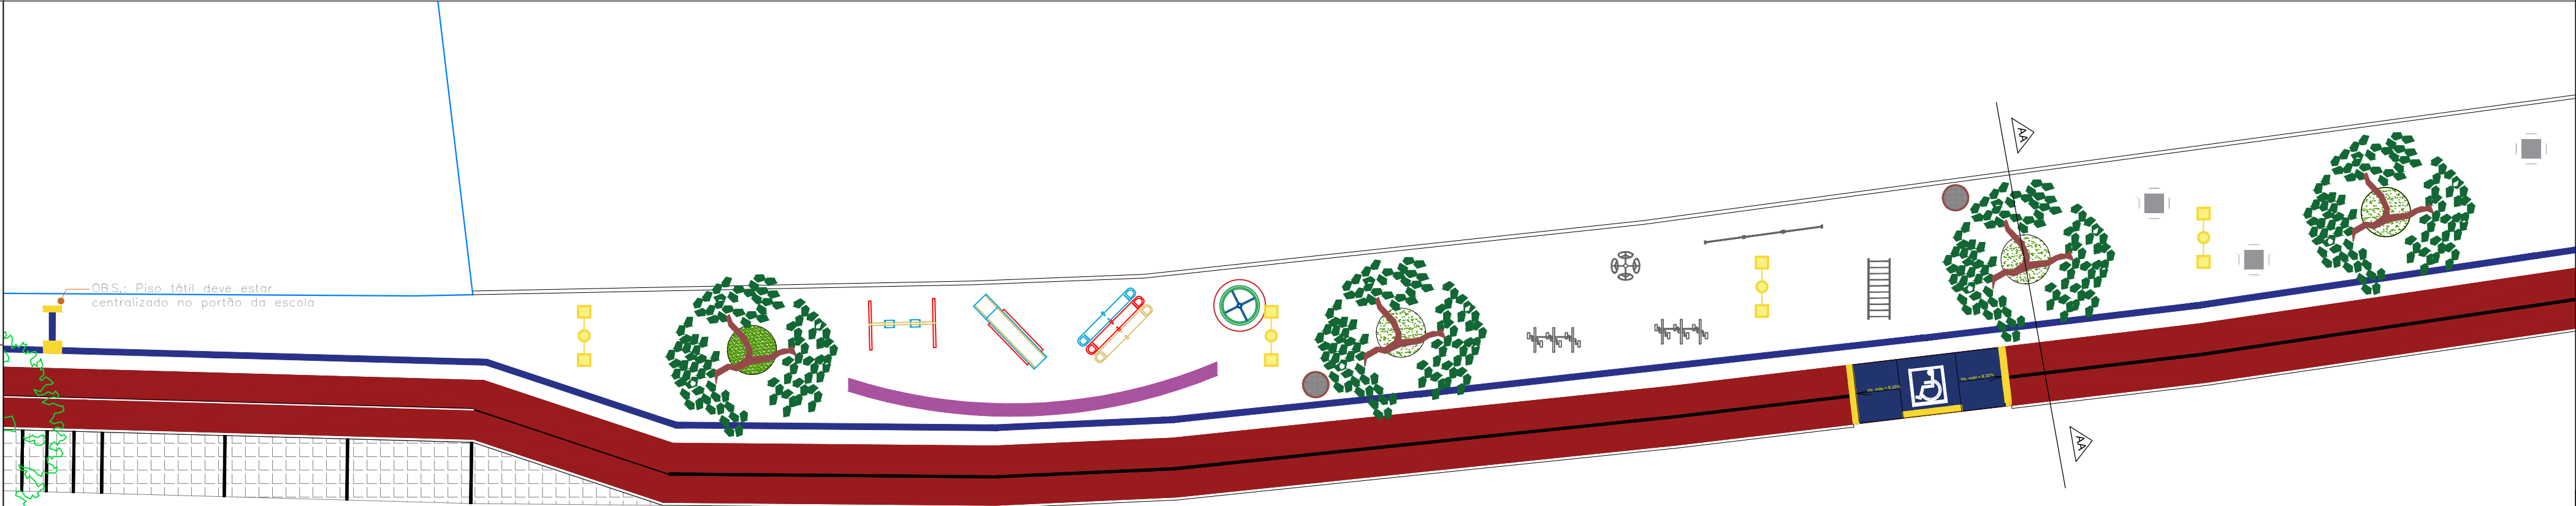


TRECHO 04 - IMPLANTAÇÃO


LOCALIZAÇÃO

COORDENADAS UTM		
DESCRIÇÃO	INÍCIO	FIM
LONGITUDE	644980.00 m E	8791645.00 m S
LATITUDE	645307.00 m E	8791172.00 m S
ZONA	24L	24L

LEGENDA
Paisagem e Mobiliário Urbano

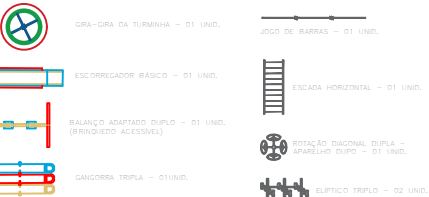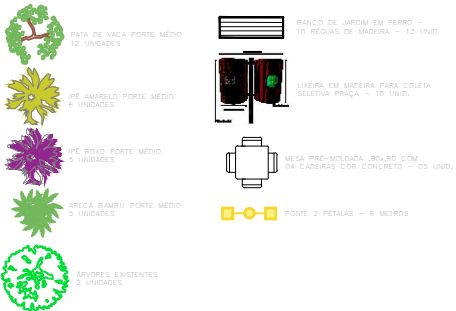

ARTICULAÇÃO DE PRANCHAS

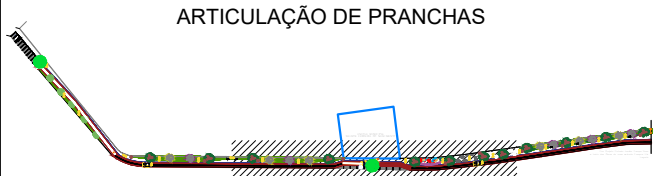

Proprietário: PREFEITURA MUNICIPAL DE LAGARTO/SE	
Projeto: URBANIZAÇÃO E CONSTRUÇÃO DE CICLOVIA NO BAIRRO JARDIM CAMPO NOVO, LOCALIZADA NO MUNICÍPIO DE LAGARTO	
Responsável Técnico pelo Projeto:	Prancha:
Letícia Ferreira Santos - Arquiteta e Urbanista - CAU 14147358-8	05/06
Local: AVENIDA FRANCISCO ANTÔNIO DE FIGUEIREDO, BAIRRO JARDIM CAMPO NOVO, MUNICÍPIO DE LAGARTO/SE	Data: MAR/2025
Desenho: PLANTA HUMANIZADA - TRECHOS 03 E 04	Arquivo: CICLOVIA_JARDIM.dwg
Escala: 1/400	Revisão: 00