
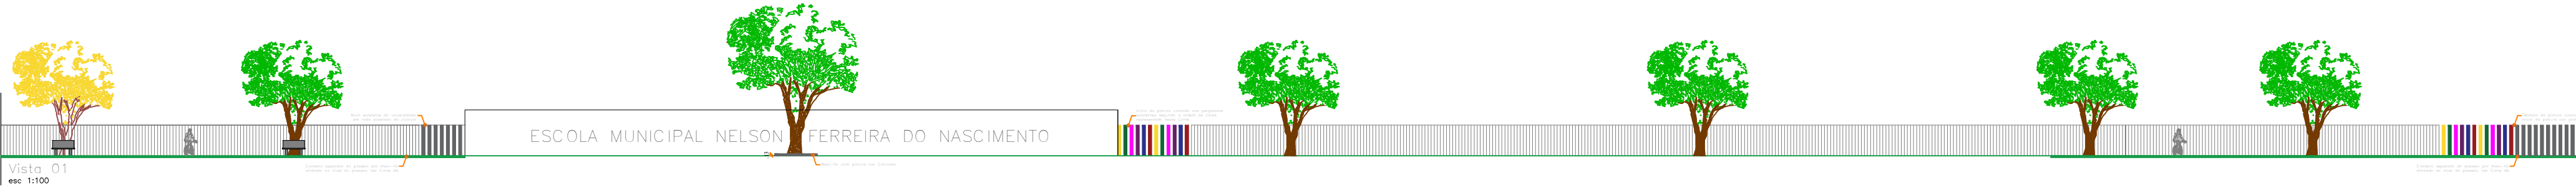


Fim Projeto Ciclovia Jardim Campo Novo
e Inicio das Obras da nova entrada Campus Ufs
Lagarto

TRECHO 05 - IMPLANTAÇÃO


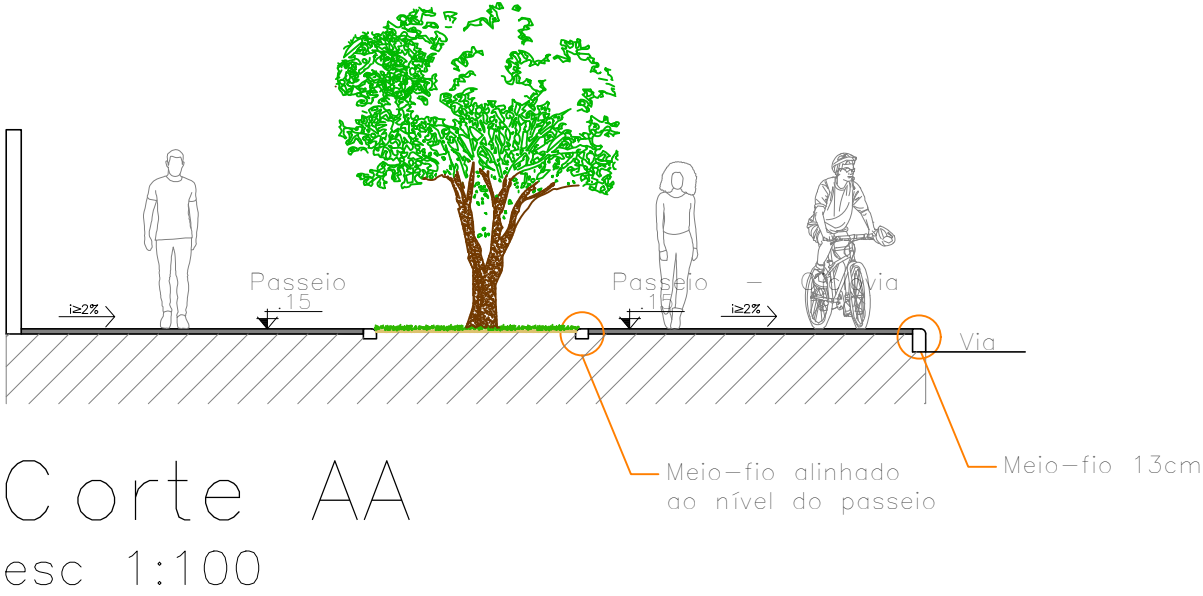


LOCALIZAÇÃO

COORDENADAS UTM		
DESCRIÇÃO	INÍCIO	FIM
LONGITUDE	644980.00 m E	8791645.00 m S
LATITUDE	645307.00 m E	8791172.00 m S
ZONA	24L	24L

LEGENDA

Paisagismo e Mobiliário Urbano

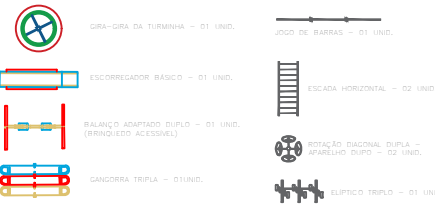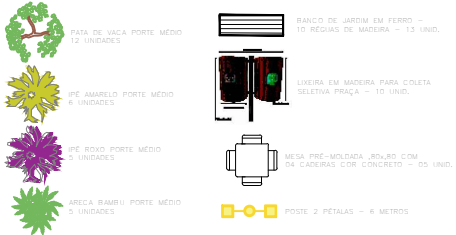

Paginação do Piso



ARTICULAÇÃO DE PRANCHAS



Proprietário: Prefeitura Municipal de Lagarto/SE

Projeto: Urbanização e construção de ciclovia no bairro Jardim Campo Novo, localizada no município de Lagarto

Responsável Técnico pelo Projeto: [Nome]

06/06

Local: Avenida Francisco Antônio de Figueiredo, Bairro Jardim Campo Novo, Município de Lagarto/SE

Projeto: Planta Urbanizada - Trecho 05 e Corte AA

Arquiteto: Leticia Ferreira Santos - Arquiteta e Urbanista - CAU 147753-6

Escala: 1/400

Revisão: 00