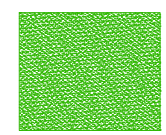


LEGENDA DE PAISAGISMO		
SÍMBOLO	DESCRIÇÃO	QUANTITATIVO
	GRAMA ESMERALDA EM PLACAS	206.88 m²

ÁREA TOTAL DO TERRENO	1246.60 m²
ÁREA CONSTRUÍDA TOTAL	0.00m²
TAXA DE OCUPAÇÃO	00%
ÁREA PERMEÁVEL	206.88 m²
TAXA DE PERMEABILIDADE	16.35 %
ÁREA LIVRE	1246.60m²
COEFICIENTE DE APROVEITAMENTO	0.00
ÁREA DA QUADRA	974.58m²

LEGENDA CONSTRUTIVA	
	CONSTRUIR / SUBSTITUIR
	DEMOLIR
	DEMOLIR / RECONSTRUIR


VISTOS:

01				
Nº	ALTERAÇÃO	MODIFICADO POR	DATA	VISTO


PREFEITURA MUNICIPAL DE MURIBECA/SE
SECRETARIA DE OBRAS

QUADRA - POV. PEDRAS PROJETO ARQUITETÔNICO REQUALIFICAÇÃO DA QUADRA - POV. PEDRAS		ÍNDICE DE FOLHAS	
AUTOR DO PROJETO		ARQTº HAILTON PLÍNIO CAUSE A 10380-7	
RESPONSÁVEL TÉCNICO		ARQTº HAILTON PLÍNIO CAUSE A 10380-7	
OBSERVAÇÕES		ESCALA	FOLHA
		ESC.1/125	02 02
		DATA	
		AGOSTO/2025	
		DESENHO	CRISLAINE


HP_ARG_DWG

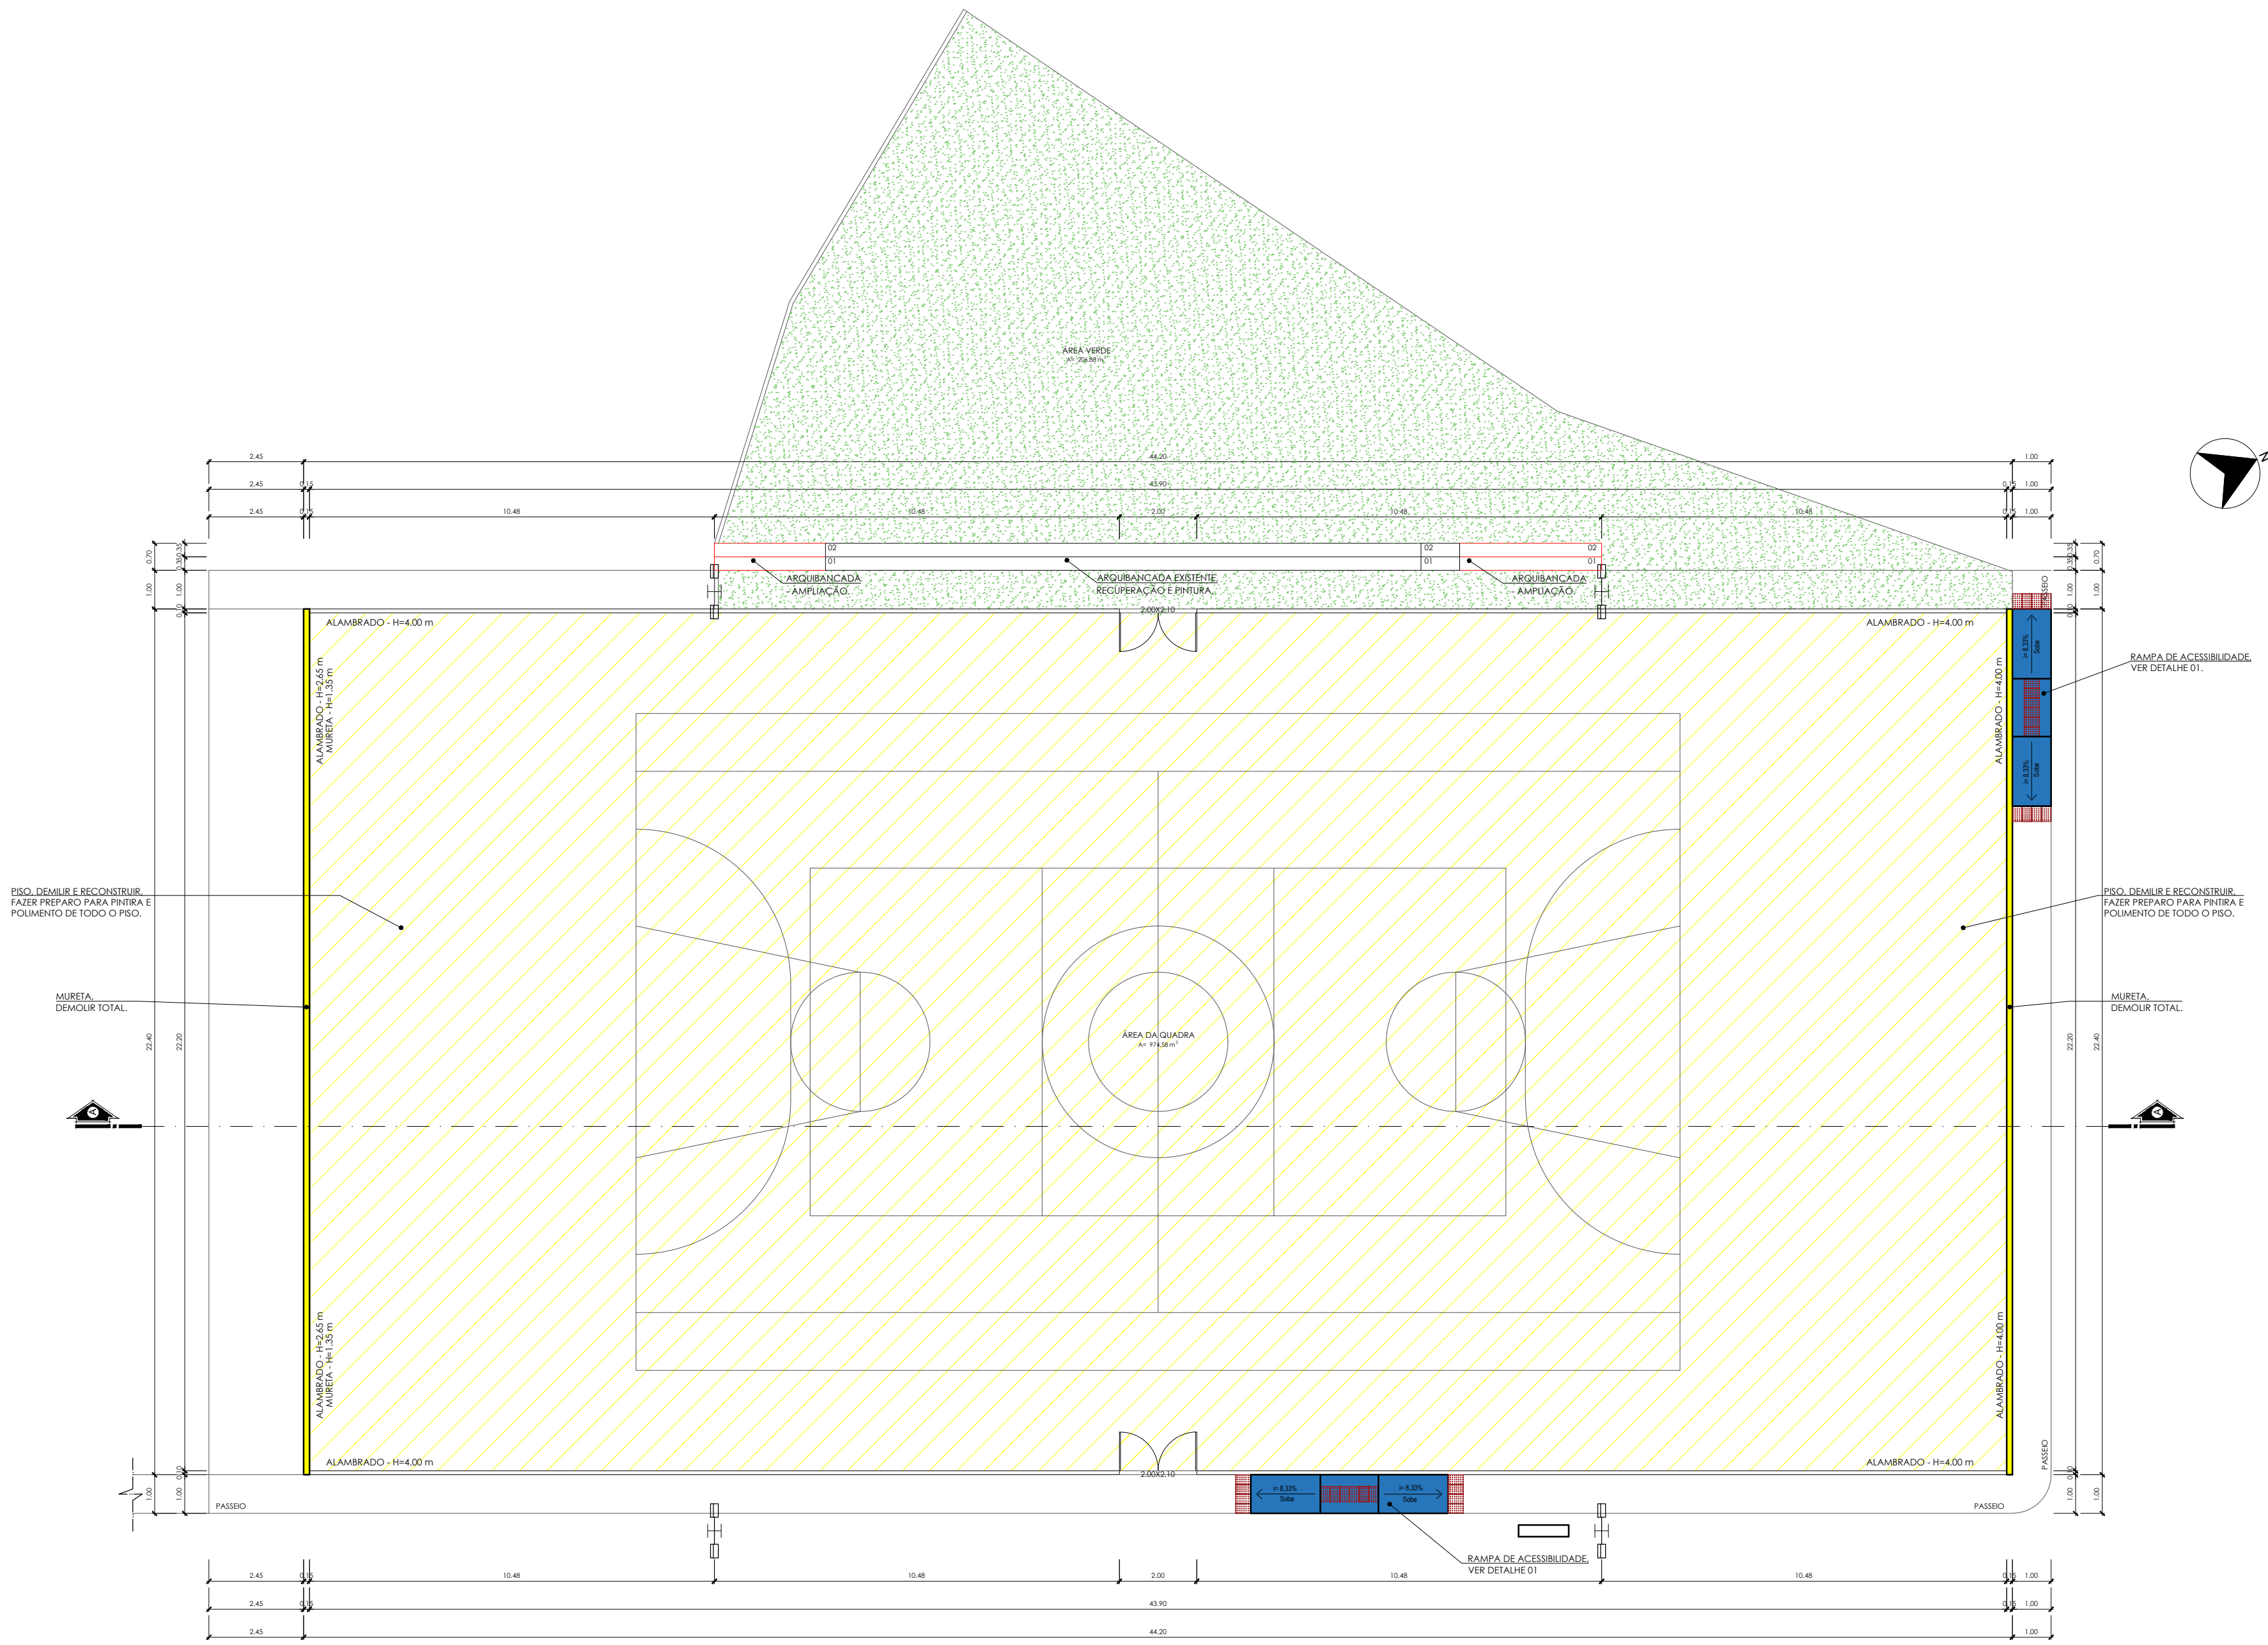

PROJETO ARQUITETÔNICO
PLANTA BAIXA
1/25

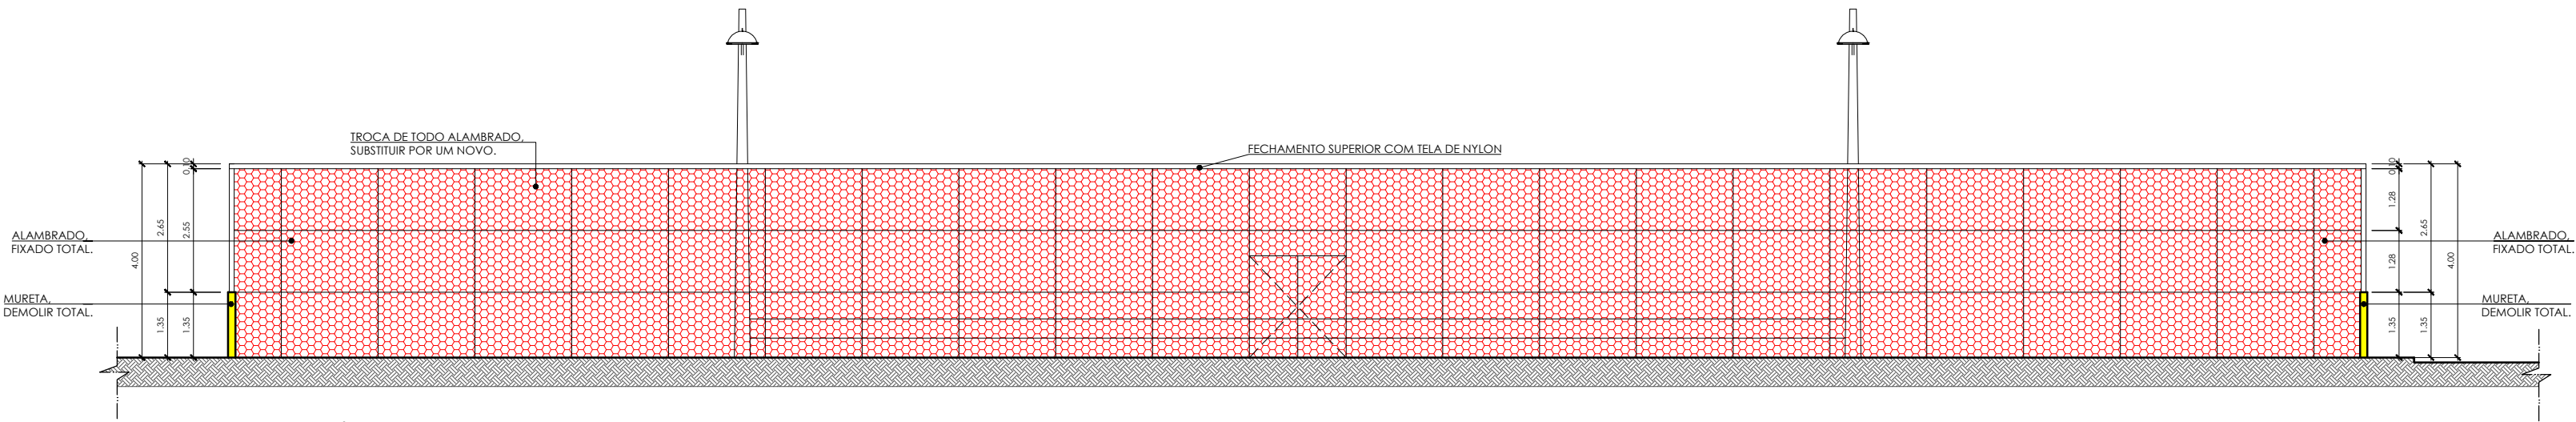


PROJETO ARQUITETÔNICO
CORTE AA
1/25

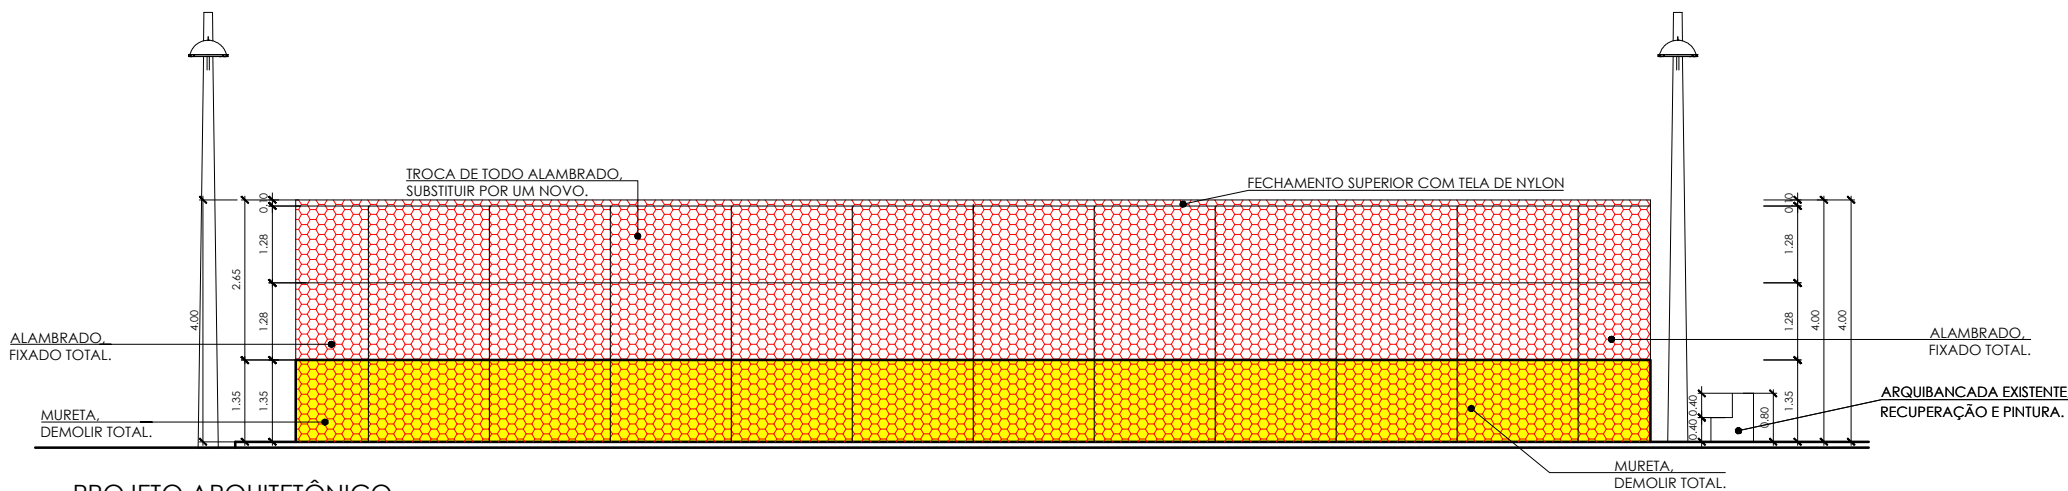

PROJETO ARQUITETÔNICO
VISTA FRONTAL
1/25

DETALHE 01 - RAMPA DE ACESSIBILIDADE

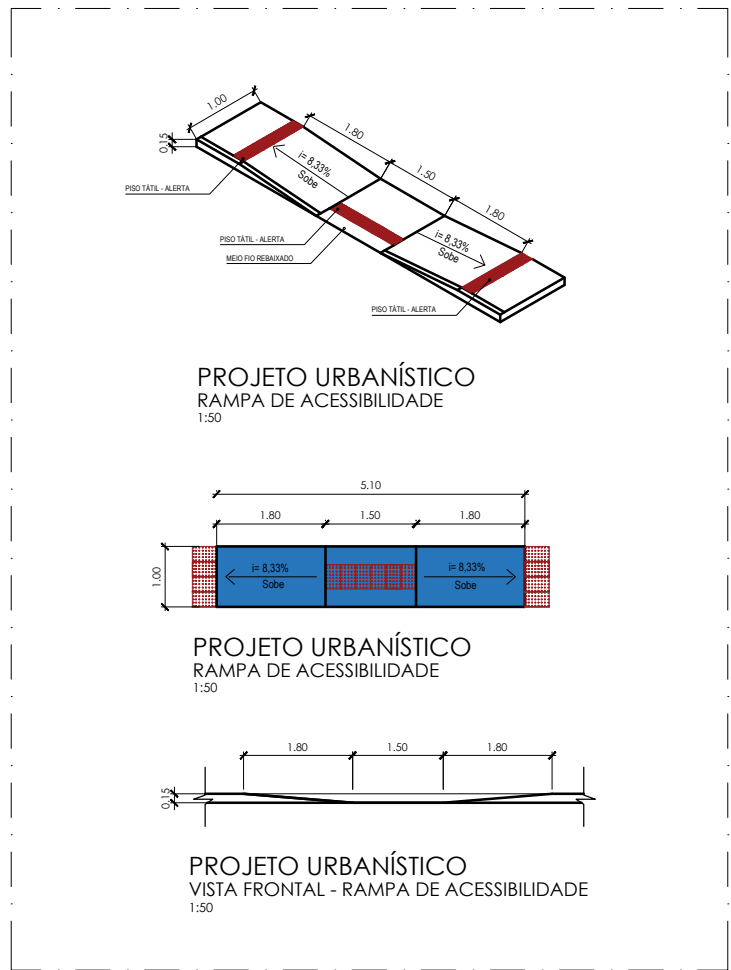

HP ARQUITETURA CONFIGURAÇÃO DE PÊNAS			
COF	COF	COF	REPAR
layer	layer	layer	layer
01	7	0.10	
02	7	0.15	
03	7	0.25	
04	7	0.35	
05	7	0.45	
07	7	0.13	
08	7	0.05	
09	7	0.09	
11	7	0.10	
21	7	0.10	
31	7	0.10	
41	7	0.10	
51	7	0.10	
61	7	0.10	
71	7	0.18	
81	7	0.18	
91	7	0.18	
101	7	0.18	
111	7	0.18	
121	7	0.18	
131	7	0.18	
141	7	0.18	
151	7	0.18	
161	7	0.18	
171	7	0.18	
181	7	0.18	
191	7	0.10	
201	7	0.10	
